

Følgende udstykningsloven har den som flytter, fjerner eller ødelægger et skelmærke pligt til at afholde genanbringelse.

- Skepunkt afmærket med:**
- B. Betonskejpæl
  - J. Jernrør med skellegn
  - S. Sten med skellegn
  - T. Træpæl med indbrændt skellegn
- Skepunkt afmærket med:**
- © Betonblok og jernrør
  - B. Betonblok
  - B. Betonblok
  - D. Drenerør
- Særlige signalur se D.S. 198 (Febr. 1940)**
- Blinde skel, der ikke bortfalder
  - Skel, der findes i marken


65 03

Ejerlav: **Mejlby by**  
Sogn: **Brørstrup**

Opmålt i **okt.** 1976 af **1**

J. m. 64/1976  
1:1000

*Adm.*  
Landinspektør

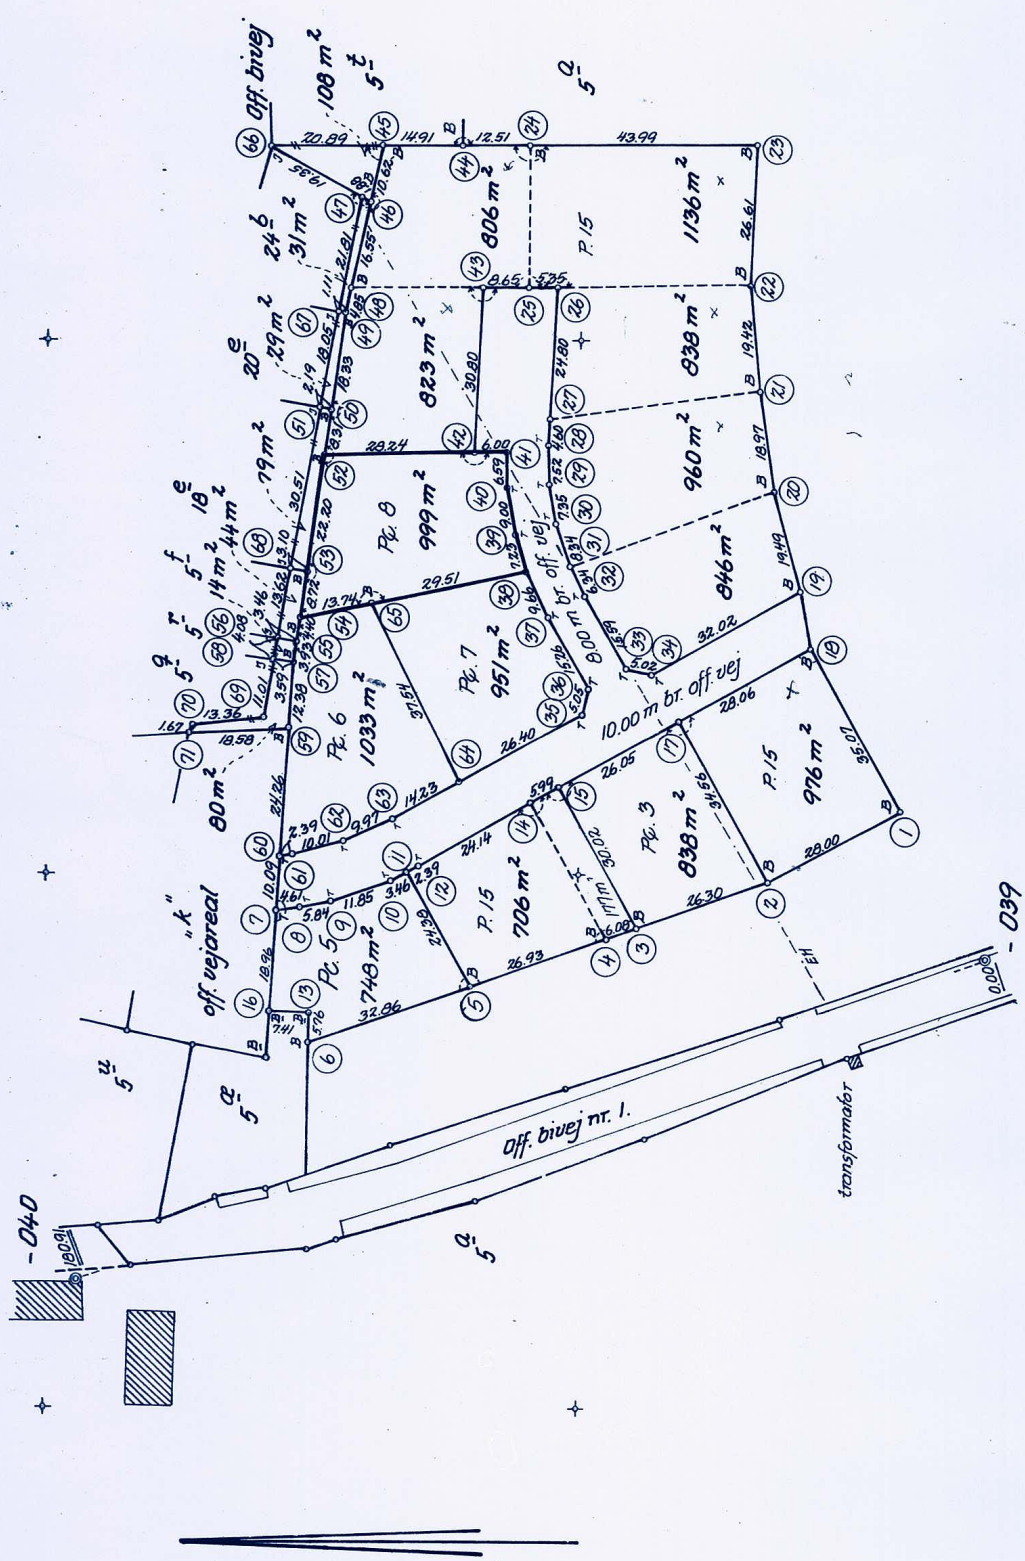

Parcellernes sideskel er afmærket med betonskejpæle 500 m fra vejskel.