

KOORDINATLISTE  
I SYSTEM 34

PUNKTNUMMER	Y	X	BEM.
2	296650.606	294153.470	G1.J
3	296644.340	294140.517	G1.J
4	296632.920	294119.203	G1.B
5	296625.100	294104.460	G1.B
10	296622.376	294098.247	G1.B
12	296620.868	294091.825	J: G1.pkt
15	296622.664	294086.195	J: G1.pkt
21	296626.300	294082.103	J: G1.pkt
23	296630.443	294078.985	G1.B
28	296648.587	294072.046	J: G1.pkt
31	296660.385	294066.741	G1.B
34	296670.900	294088.991	G1.J
35	296668.612	294062.574	G1.B
36	296675.688	294060.207	G1.B
38	296682.665	294059.801	G1.B
100	296718.890	294170.179	J: G1.pkt
102	296676.244	294139.695	G1.J
103	296660.967	294161.476	Hushj.
104	296668.260	294157.858	Hushj.
105	296636.713	294111.250	Hushj.
106	296637.799	294113.218	Hushj.
107	296639.778	294112.143	Hushj.
121	296661.786	294100.904	J
124	296676.154	294065.257	J
126	296673.139	294061.060	J
127	296667.183	294087.513	J
128	296632.246	294117.932	J
301	296697.289	294099.485	G1.J
303	296724.620	294110.353	G1.J
312	296721.260	294085.913	Hushj.
313	296713.620	294082.493	Hushj.
314	296704.410	294094.953	Hushj.
315	296707.680	294087.653	Hushj.
6808044	296902.100	294134.490	MV
6808045	296728.930	294066.920	MV
6808046	296534.740	293991.390	MV
6808115	296687.700	294240.190	MV
6808116	296617.720	294094.260	MV

Ejerlav: Frøstrup By, Tømmerby

Kommune: Hanstholm

Opmålt i juli 2000

Målførhold: 1:500

Lsp. j.nr.: 31741-2000

*Klaus Gjørup*  
Landinspektør


Signaturforklaring:

B o : Betonskelpæl	B/D o : Betonskelpæl sikret med underjordisk drænrør	— : Blindt skel, der ikke bortfalder
J o : Jernrør med skeltegn	B/J o : Betonskelpæl sikret med underjordisk jernrør	
P o : Plade eller bolt med skeltegn	J/D o : Jernrør sikret med underjordisk drænrør	
T o : Træpæl med skeltegn	J/J o : Jernrør sikret med underjordisk jernrør	

fil: MB31741

Andre signaturer:  
Se DS 104 og 198

Mål eller koordinater, der kun er til brug ved indlægningen på matrikelkortet, er angivet med klamme.  
Mål eller koordinater, der er overført fra en sag, der tidligere er indsendt til Kort- og Matrikelstyrelsen, er mærket med G1.

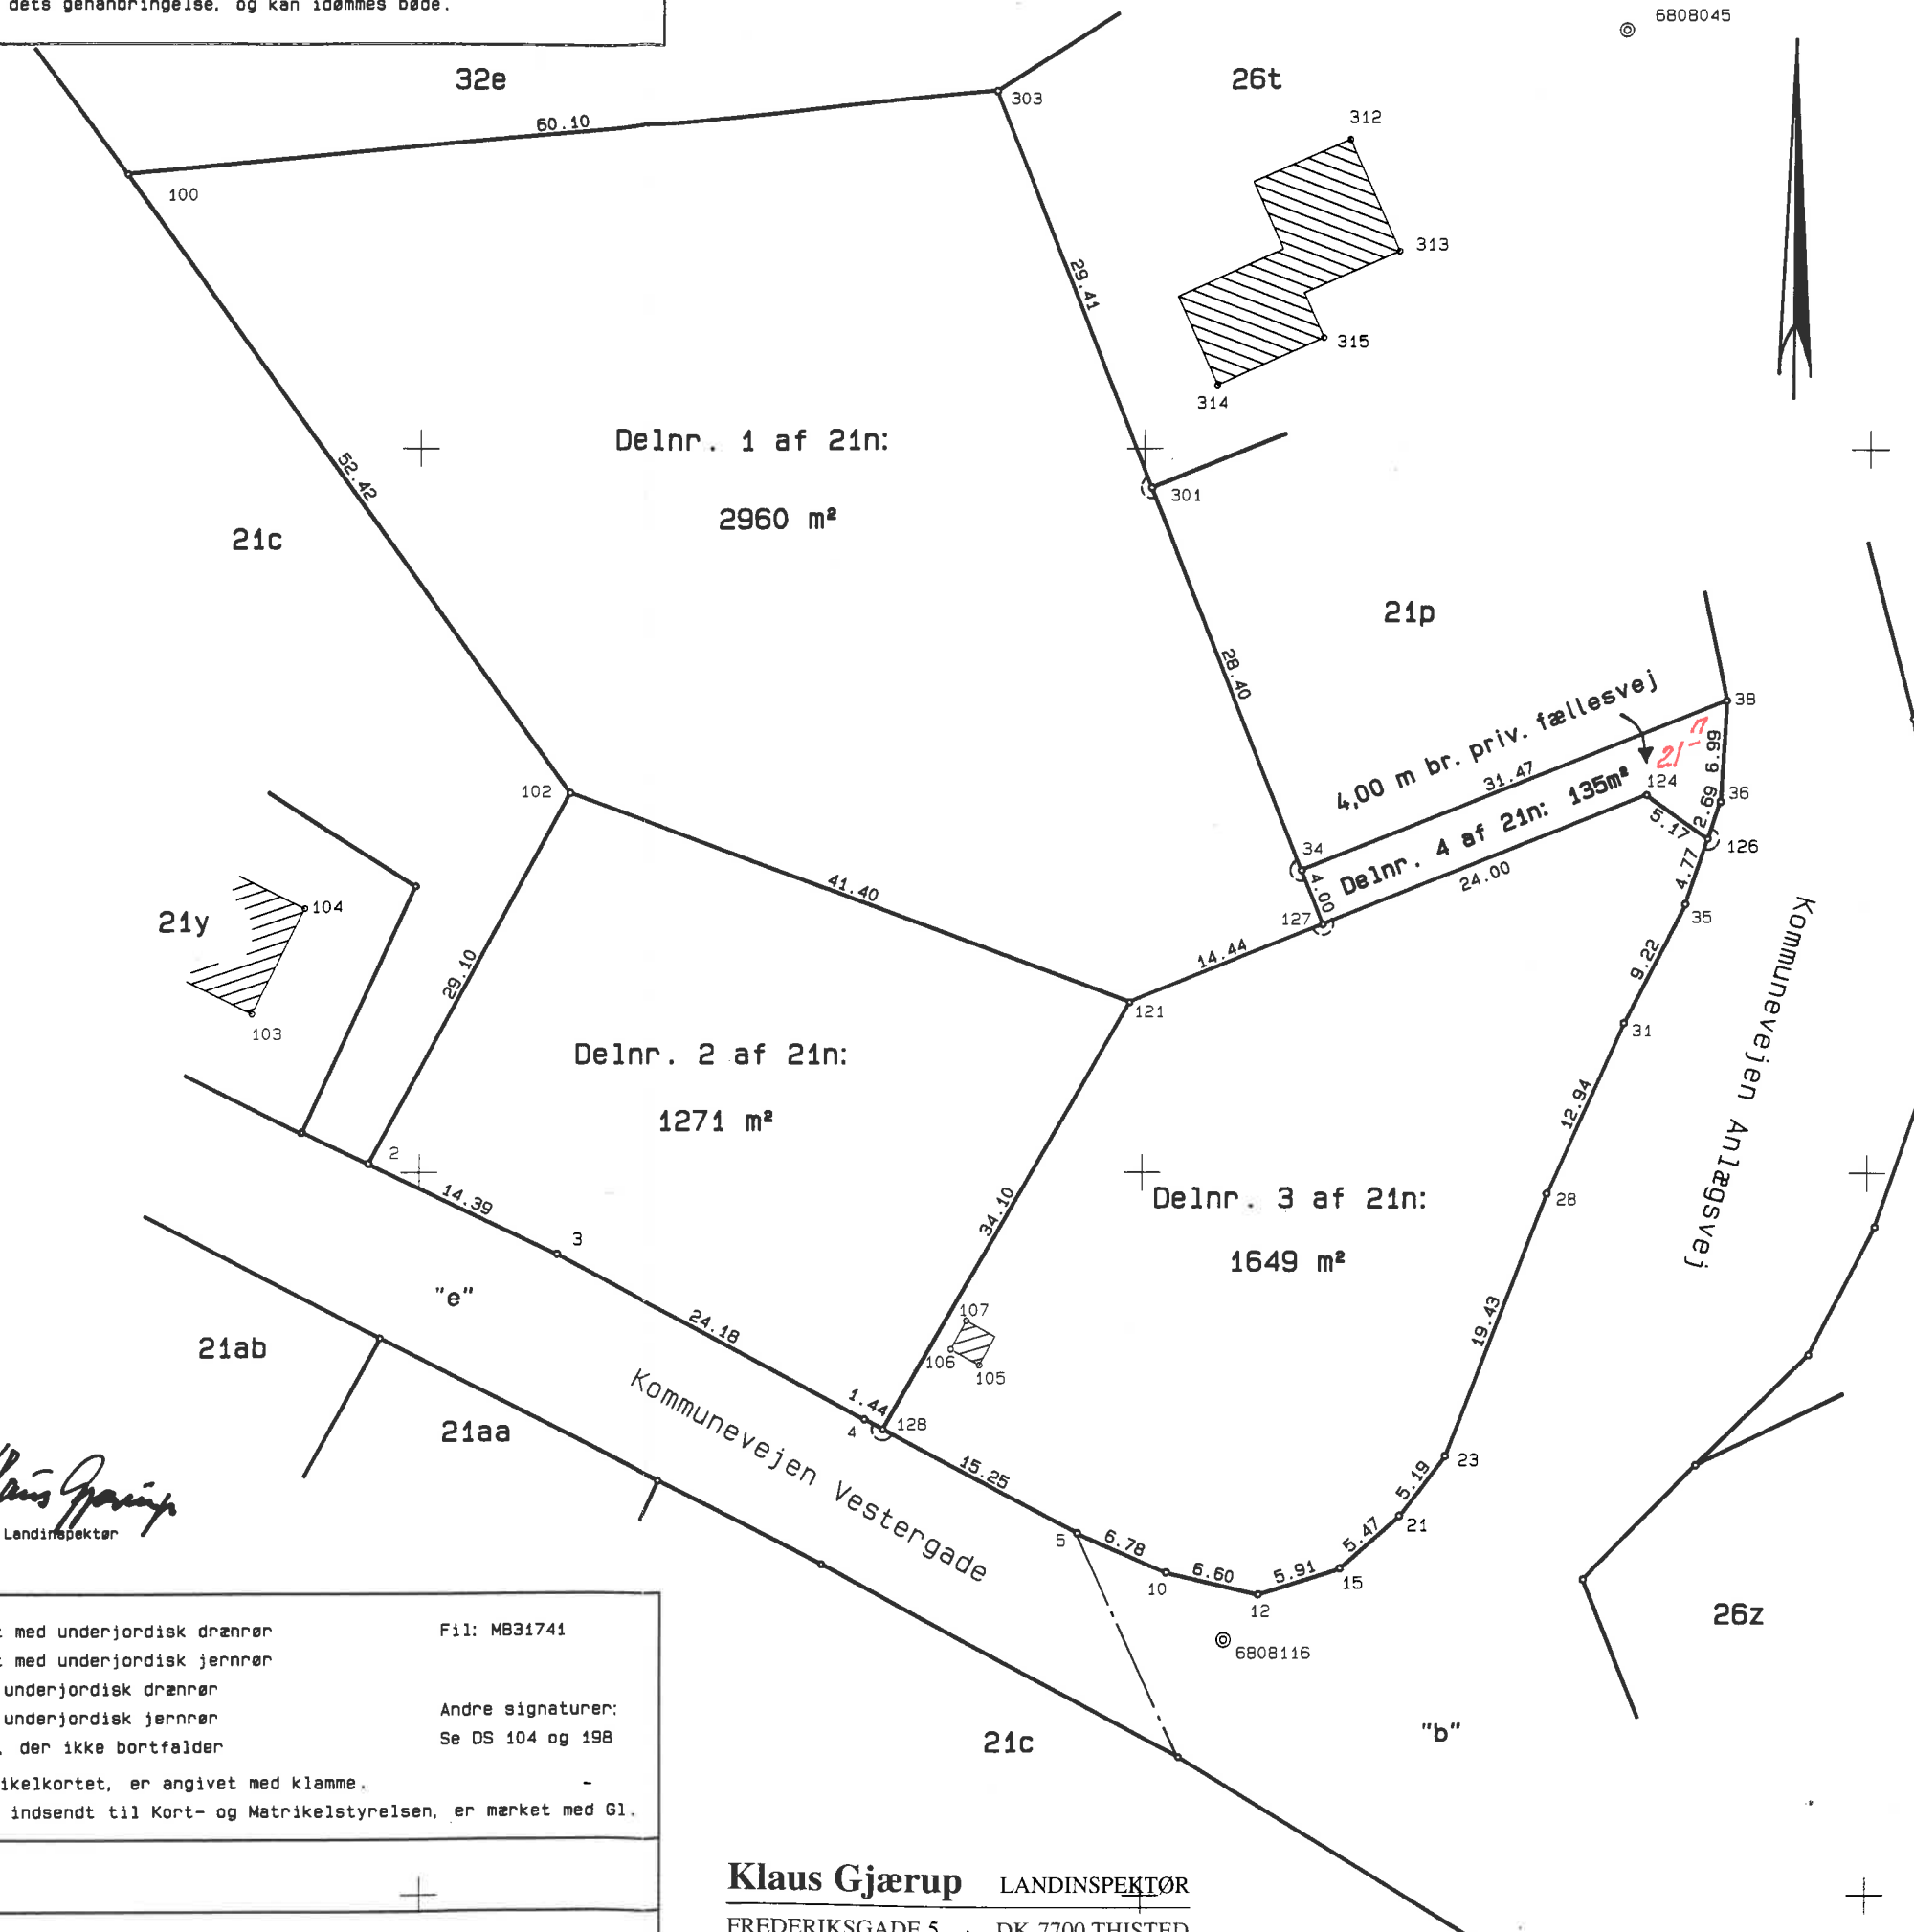

**Klaus Gjørup** LANDINSPEKTØR  
FREDERIKSGADE 5 · DK-7700 THISTED  
TLF.: 97 92 04 55