


"SALGS-
KORT"

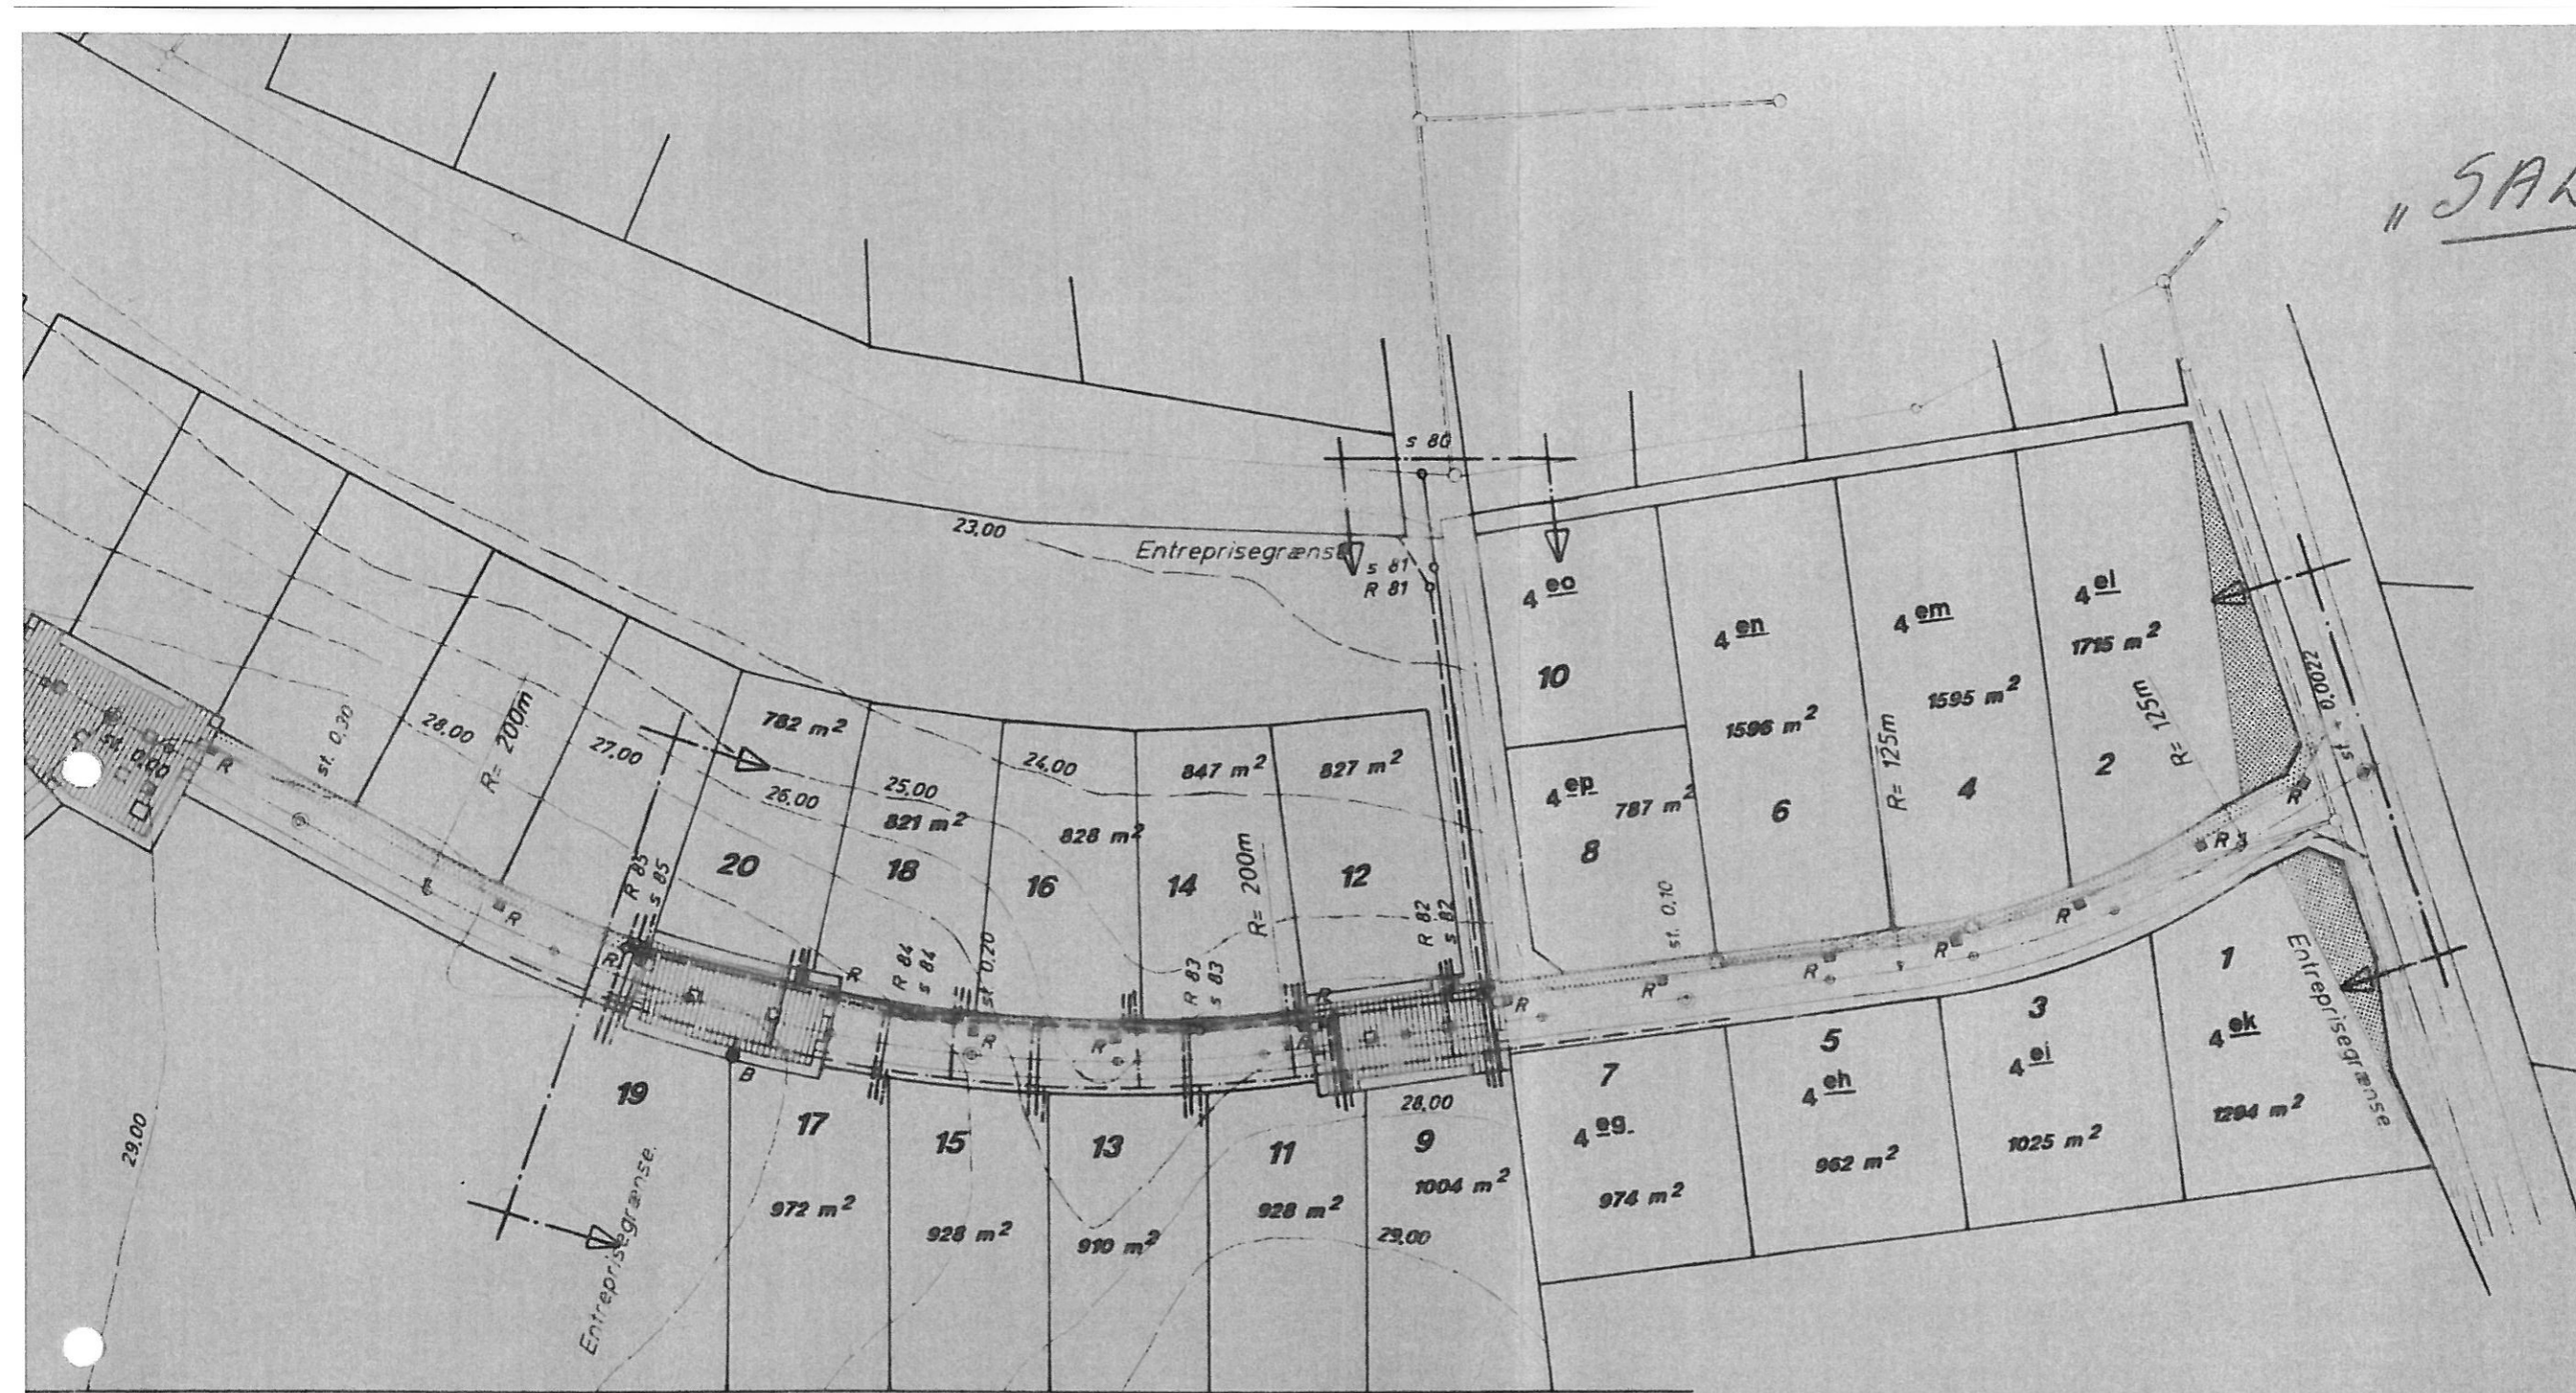

Signaturer :

- Eksist. spildevandsledning.
- Eksist. regnvandsledning.
- Eksist. trykledning.
- Projekt. vejmidte med station.
- Projekt. spildevandsledning med brønd.
- Projekt. regnvandsledning med brønd.
- Projekt. vandledning.
- Projekt. fortov.
- Projekt. sf - stensbelægning.
- Oversigtsareal.
- R Projekt. rendestensbrønd.
- B Projekt. brandhane.

4 ab Matrikel nummer.
900 m² Kvadratmeter.
25 Husnummer.

	MORSØ KOMMUNE TEKNISK FØRVALTNING Jernbanevej 7 . 7900 Nykøbing Mors . Telefon (07) 72 14 88		
	Sag Østerbakken, Vils. Oversigtsplan.	Tegnr. 6636	
Dato Aug. - 1987.	Rev.	Stads- og hærvejenings <i>Friberg</i>	Må. 1: 1000

KP/FM.