
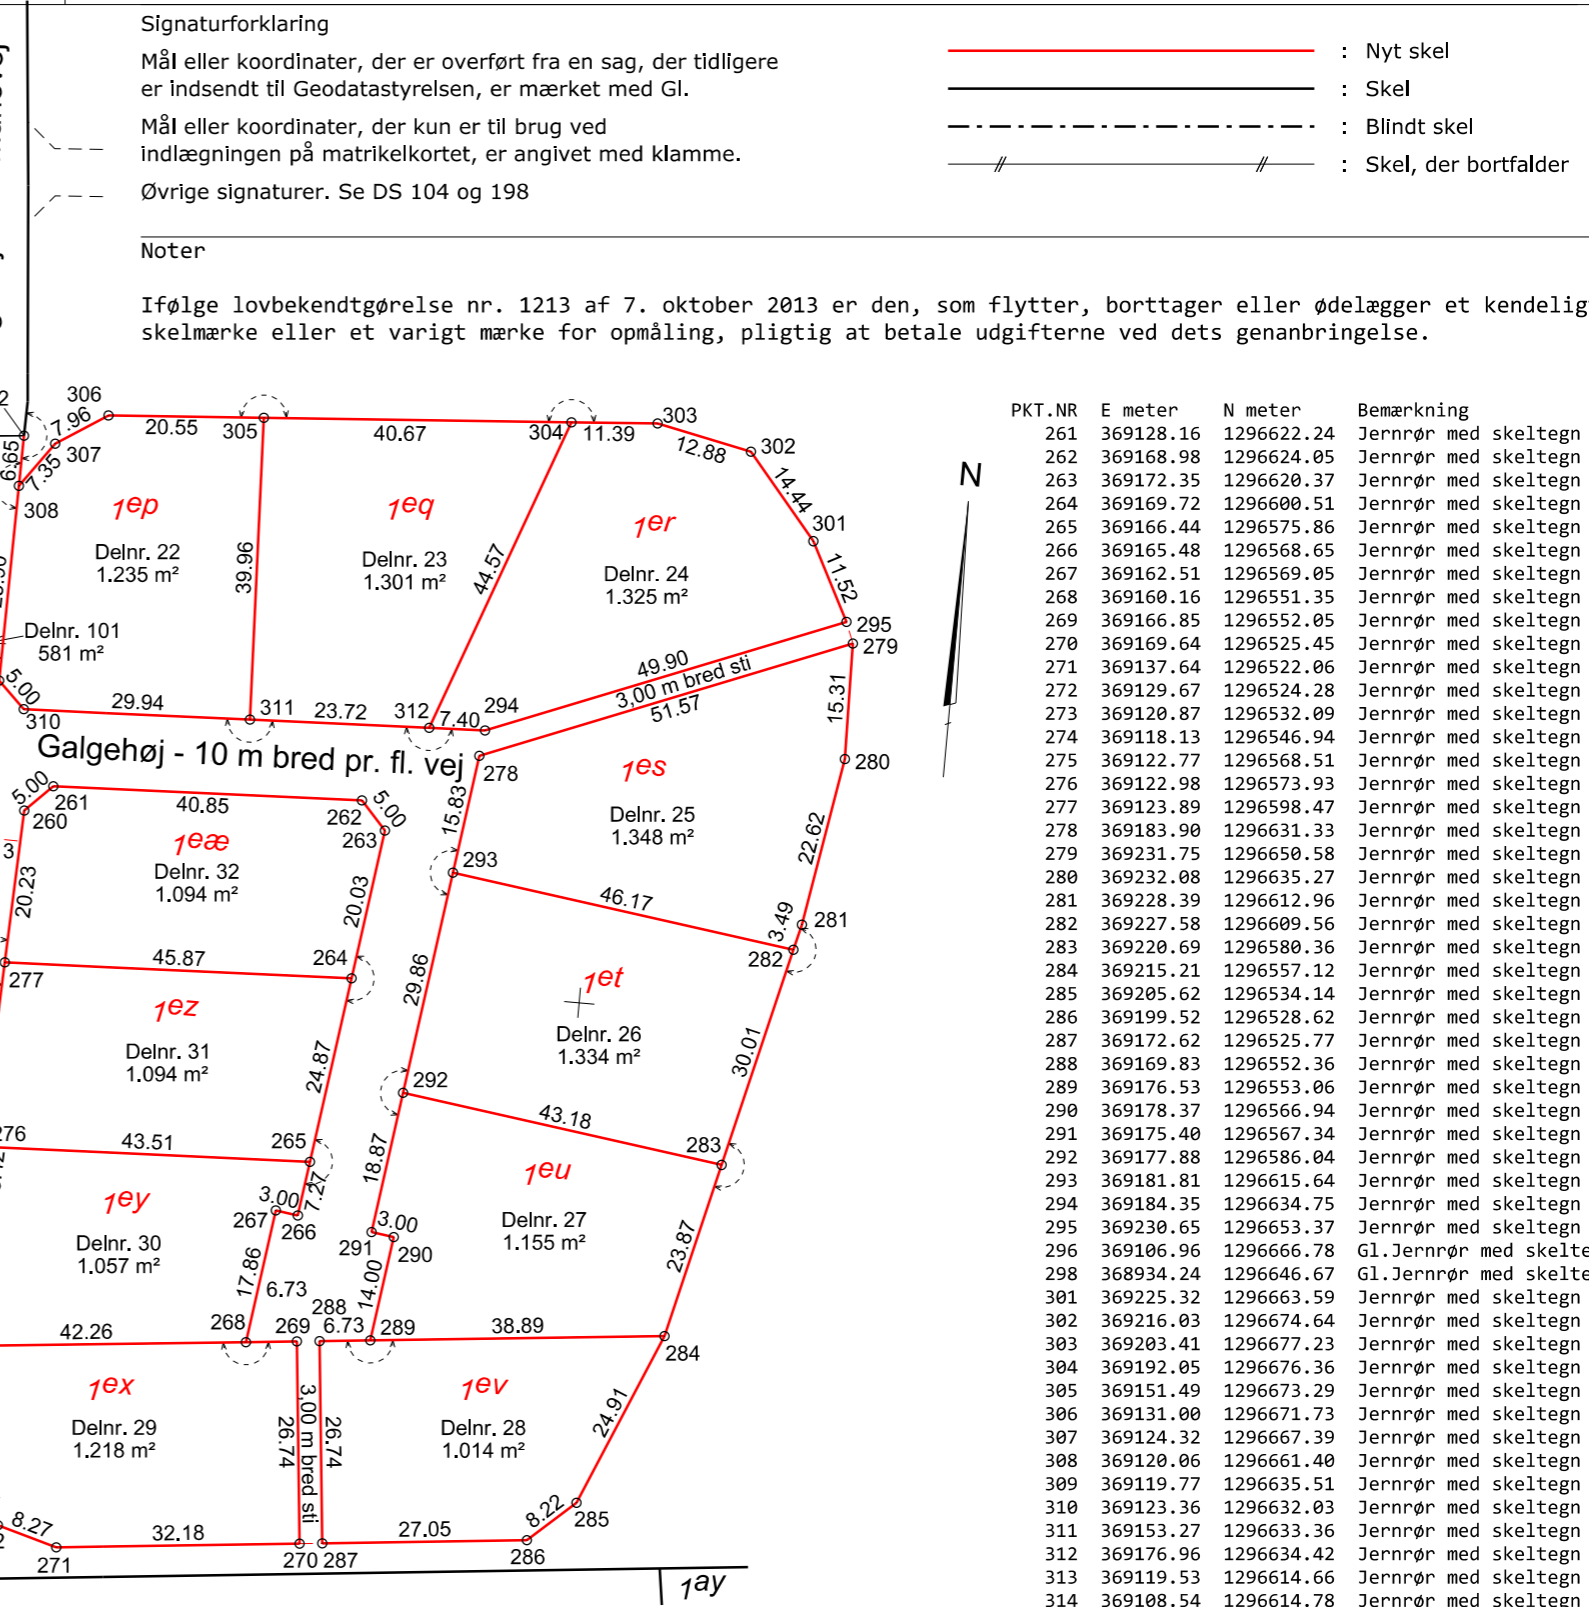
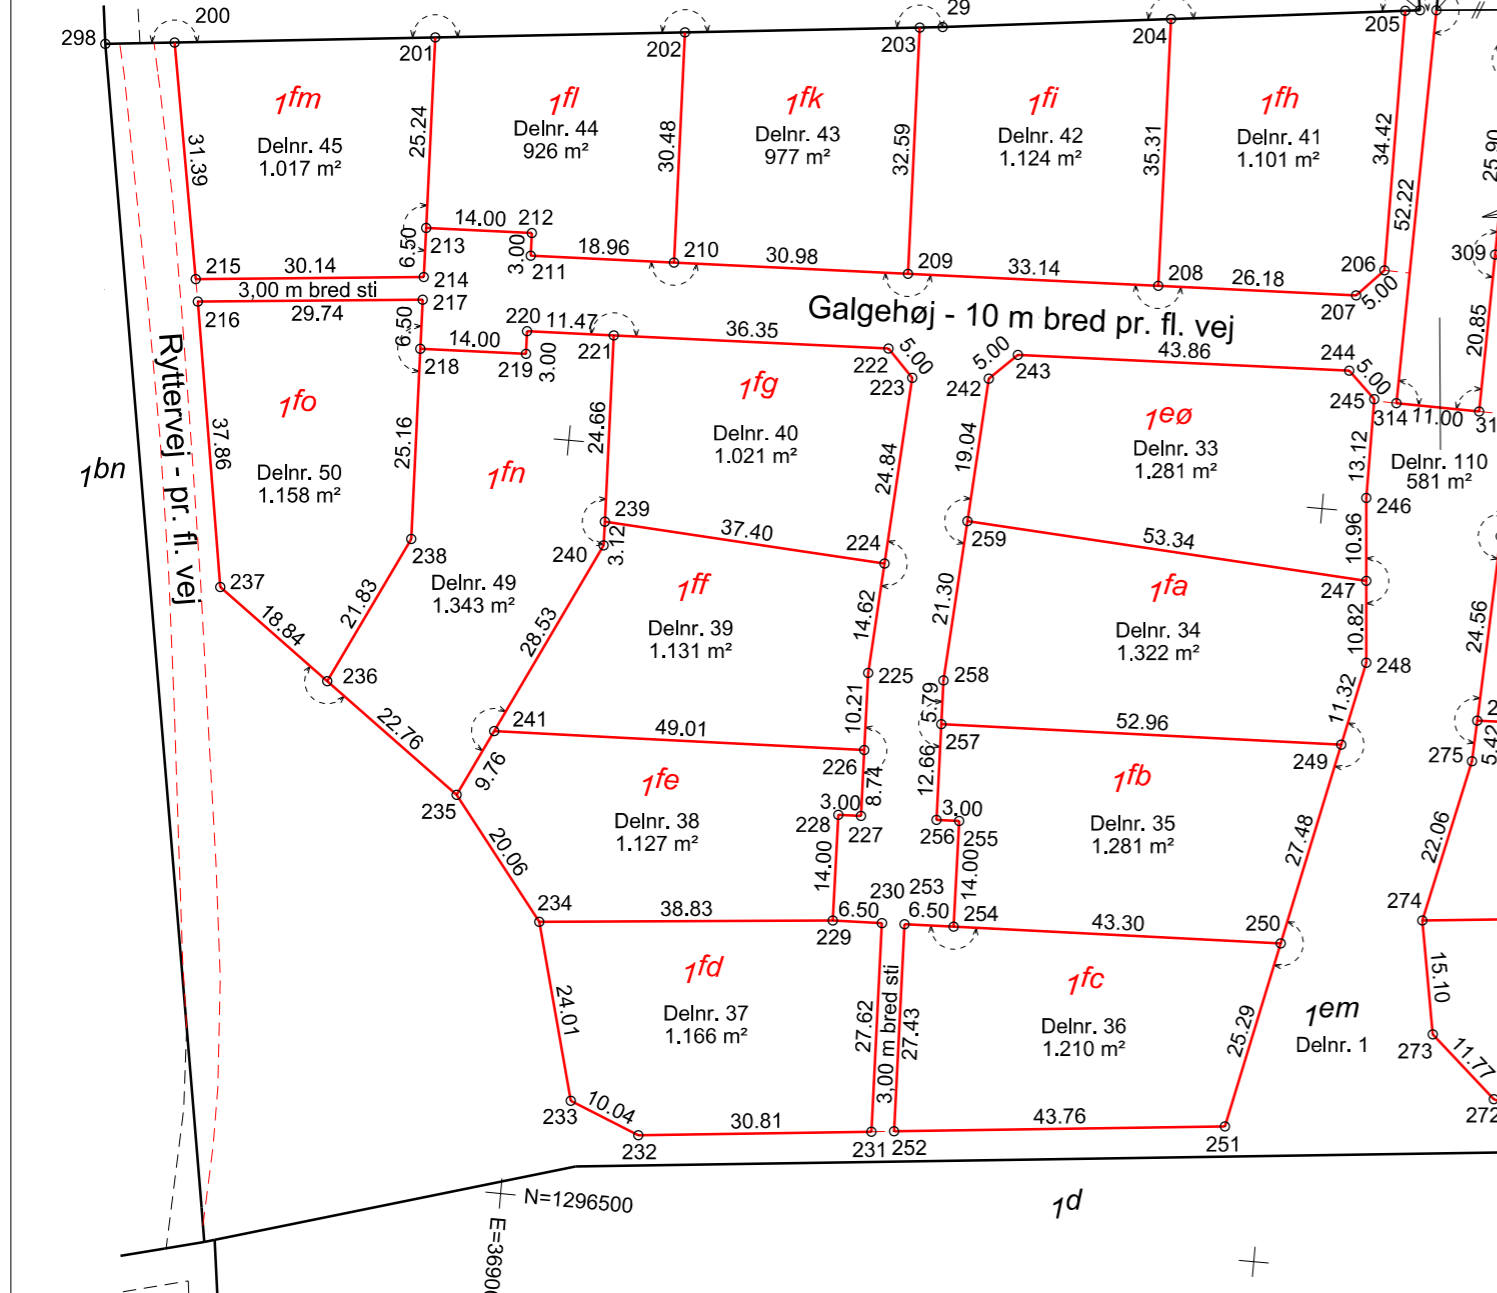


PKT.NR	E meter	N meter	Bemærkning	PKT.NR	E meter	N meter	Bemærkning
29	369044.30	1296658.87	Gl.Jernrør med skeltegn	211	368992.78	1296623.86	Jernrør med skeltegn
31	369109.12	1296666.99	Gl.Jernrør med skeltegn - slettes	212	368992.66	1296626.85	Jernrør med skeltegn
32	369120.13	1296668.06	Gl.Jernrør med skeltegn - slettes	213	368978.67	1296626.26	Jernrør med skeltegn
200	368943.33	1296647.67	Jernrør med skeltegn	214	368978.95	1296619.76	Jernrør med skeltegn
201	368977.60	1296651.47	Jernrør med skeltegn	215	368948.96	1296616.79	Jernrør med skeltegn
202	369010.43	1296655.11	Jernrør med skeltegn	216	368949.48	1296613.83	Jernrør med skeltegn
203	369041.29	1296658.54	Jernrør med skeltegn	217	368979.07	1296616.77	Jernrør med skeltegn
204	369074.29	1296662.66	Jernrør med skeltegn	218	368979.35	1296610.27	Jernrør med skeltegn
205	369105.01	1296666.54	Jernrør med skeltegn	219	368993.34	1296610.87	Jernrør med skeltegn
206	369105.39	1296632.12	Jernrør med skeltegn	220	368993.21	1296613.86	Jernrør med skeltegn
207	369101.95	1296628.49	Jernrør med skeltegn	221	369004.67	1296614.35	Jernrør med skeltegn
208	369075.79	1296627.38	Jernrør med skeltegn	222	369040.99	1296615.89	Jernrør med skeltegn
209	369042.68	1296625.97	Jernrør med skeltegn	223	369044.50	1296612.33	Jernrør med skeltegn
210	369011.73	1296624.66	Jernrør med skeltegn	224	369043.05	1296587.54	Jernrør med skeltegn
211	368992.78	1296623.86	Jernrør med skeltegn	225	369042.20	1296572.94	Jernrør med skeltegn

Signaturforklaring
 Mål eller koordinater, der er overført fra en sag, der tidligere er indsendt til Geodastystyrelsen, er mærket med Gl.
 Mål eller koordinater, der kun er til brug ved indlægningen på matrikelkortet, er angivet med klamme.
 Øvrige signaturer. Se DS 104 og 198

Noter
 Ifølge lovbekendtgørelse nr. 1213 af 7. oktober 2013 er den, som flytter, borttager eller ødelægger et kendeligt skelmærke eller et varigt mærke for opmåling, pligtig at betale udgifterne ved dets genanbringelse.

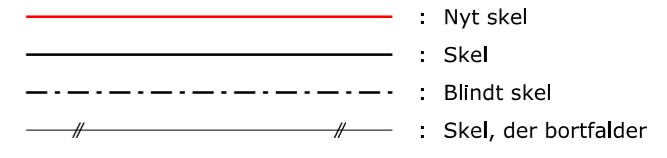

PKT.NR	E meter	N meter	Bemærkning	PKT.NR	E meter	N meter	Bemærkning
226	369042.60	1296562.75	Jernrør med skeltegn	244	369101.94	1296618.48	Jernrør med skeltegn
227	369042.95	1296554.02	Jernrør med skeltegn	245	369105.57	1296615.04	Jernrør med skeltegn
228	369039.95	1296553.90	Jernrør med skeltegn	246	369105.71	1296601.93	Jernrør med skeltegn
229	369040.51	1296539.91	Jernrør med skeltegn	247	369106.70	1296591.01	Jernrør med skeltegn
230	369047.00	1296540.17	Jernrør med skeltegn	248	369107.67	1296580.23	Jernrør med skeltegn
231	369048.09	1296512.56	Jernrør med skeltegn	249	369105.36	1296569.15	Jernrør med skeltegn
232	369017.45	1296509.31	Jernrør med skeltegn	250	369099.76	1296542.25	Jernrør med skeltegn
233	369008.14	1296513.05	Jernrør med skeltegn	251	369094.60	1296517.49	Jernrør med skeltegn
234	369001.86	1296536.22	Jernrør med skeltegn	252	369051.08	1296512.88	Jernrør med skeltegn
235	368989.46	1296551.99	Jernrør med skeltegn	253	369050.00	1296540.28	Jernrør med skeltegn
236	368971.07	1296565.41	Jernrør med skeltegn	254	369056.49	1296540.54	Jernrør med skeltegn
237	368955.85	1296576.51	Jernrør med skeltegn	255	369055.94	1296554.53	Jernrør med skeltegn
238	368980.42	1296585.13	Jernrør med skeltegn	256	369052.94	1296554.41	Jernrør med skeltegn
239	369005.72	1296589.71	Jernrør med skeltegn	257	369052.44	1296567.06	Jernrør med skeltegn
240	369005.85	1296586.59	Jernrør med skeltegn	258	369052.21	1296572.85	Jernrør med skeltegn
241	368993.64	1296560.81	Jernrør med skeltegn	259	369053.45	1296594.11	Jernrør med skeltegn
242	369054.56	1296613.11	Jernrør med skeltegn	260	369124.64	1296618.69	Jernrør med skeltegn
243	369058.12	1296616.62	Jernrør med skeltegn	261	369128.16	1296622.24	Jernrør med skeltegn

MÅLEBLAD

Matr.nr. : 1em
 Ejerlav : Stenildvad Gde., Aars
 Ejerlavskode : 650161
 Kommune : Vesthimmerlands Kommune
 Opmålingsdistrikt : 65-01
 Udstykning, Galgehøj Etape II

Sune Iversen
 Landinspektør

Godkendt d. 9. juli 2019
 GST j.nr.: U2019-56502

Landinspektørfirmaet LE34 Viborg

Fabrikvej 15
 8800 Viborg
 +45 8662 6188
 viborg@le34.dk
 www.le34.dk

December 2018	20.12.2018	297 x 420	1:1000
OPMÅLT	UDARBEJDET	FORMAT	MÅLFORHOLD

1809431 1809431-001-001 **2**

PROJEKTNR. TEGNINGNUMMER | UDG.

J:\1809431\1809431-001.dgn