



Landinspektør Anders Dalum Hansen  
Strandgården 5, 9240 Nibe  
Tlf. 98352500

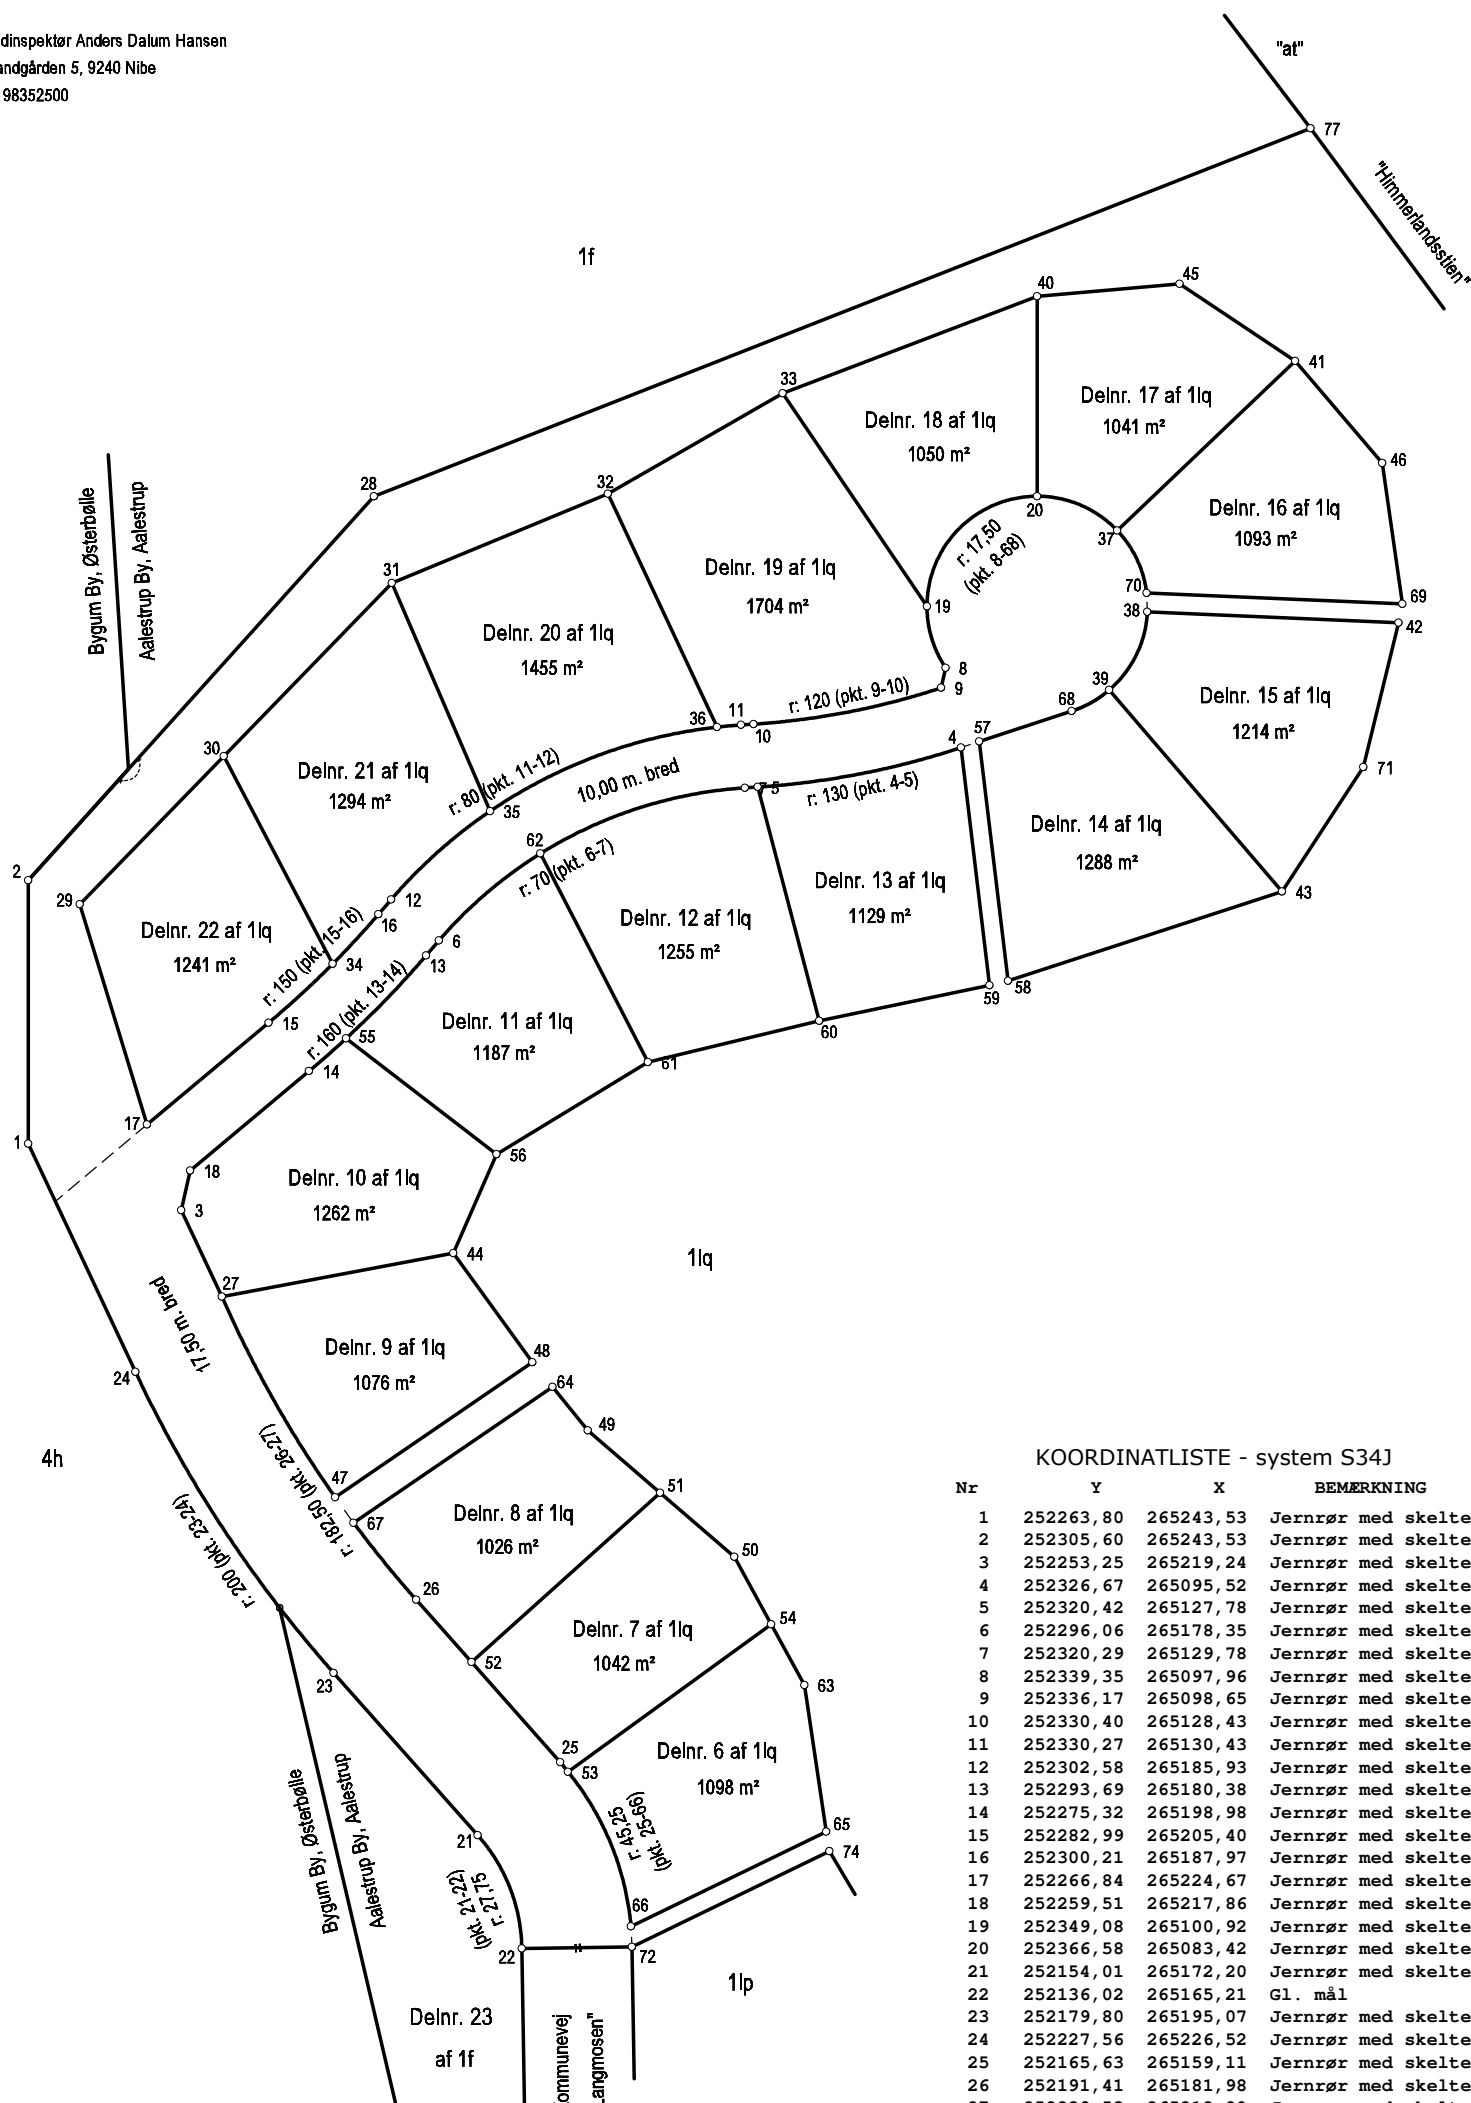

KOORDINATLISTE - system S34J

Nr	Y	X	BEMERKNING	Nr	Y	X	BEMERKNING
1	252263,80	265243,53	Jernrør med skeltegn	39	252335,82	265072,00	Jernrør med skeltegn
2	252305,60	265243,53	Jernrør med skeltegn	40	252398,32	265083,42	Jernrør med skeltegn
3	252253,25	265219,24	Jernrør med skeltegn	41	252388,04	265042,47	Jernrør med skeltegn
4	252326,67	265095,52	Jernrør med skeltegn	42	252346,50	265026,05	Jernrør med skeltegn
5	252320,42	265127,78	Jernrør med skeltegn	43	252303,80	265044,58	Jernrør med skeltegn
6	252296,06	265178,35	Jernrør med skeltegn	44	252246,43	265176,08	Jernrør med skeltegn
7	252320,29	265129,78	Jernrør med skeltegn	45	252400,29	265060,82	Jernrør med skeltegn
8	252339,35	265097,96	Jernrør med skeltegn	46	252371,86	265028,64	Jernrør med skeltegn
9	252336,17	265098,65	Jernrør med skeltegn	47	252207,67	265194,84	Jernrør med skeltegn
10	252330,40	265128,43	Jernrør med skeltegn	48	252229,08	265163,51	Jernrør med skeltegn
11	252330,27	265130,43	Jernrør med skeltegn	49	252218,29	265154,72	Jernrør med skeltegn
12	252302,58	265185,93	Jernrør med skeltegn	50	252198,21	265131,47	Jernrør med skeltegn
13	252293,69	265180,38	Jernrør med skeltegn	51	252208,38	265143,25	Jernrør med skeltegn
14	252275,32	265198,98	Jernrør med skeltegn	52	252181,51	265173,20	Jernrør med skeltegn
15	252282,99	265205,40	Jernrør med skeltegn	53	252164,08	265157,88	Jernrør med skeltegn
16	252300,21	265187,97	Jernrør med skeltegn	54	252187,52	265125,64	Jernrør med skeltegn
17	252266,84	265224,67	Jernrør med skeltegn	55	252280,51	265193,09	Jernrør med skeltegn
18	252259,51	265217,86	Jernrør med skeltegn	56	252262,10	265169,21	Jernrør med skeltegn
19	252349,08	265100,92	Jernrør med skeltegn	57	252327,63	265092,61	Jernrør med skeltegn
20	252366,58	265083,42	Jernrør med skeltegn	58	252289,64	265088,04	Jernrør med skeltegn
21	252154,01	265172,20	Jernrør med skeltegn	59	252288,93	265090,98	Jernrør med skeltegn
22	252136,02	265165,21	Gl. mål	60	252283,29	265117,99	Jernrør med skeltegn
23	252179,80	265195,07	Jernrør med skeltegn	61	252276,73	265145,19	Jernrør med skeltegn
24	252227,56	265226,52	Jernrør med skeltegn	62	252309,85	265162,27	Jernrør med skeltegn
25	252165,63	265159,11	Jernrør med skeltegn	63	252177,86	265120,37	Jernrør med skeltegn
26	252191,41	265181,98	Jernrør med skeltegn	64	252225,19	265160,34	Jernrør med skeltegn
27	252239,53	265212,80	Jernrør med skeltegn	65	252154,60	265116,88	Jernrør med skeltegn
28	252366,57	265188,66	Jernrør med skeltegn	66	252139,55	265147,88	Jernrør med skeltegn
29	252301,82	265235,35	Jernrør med skeltegn	67	252203,62	265191,91	Jernrør med skeltegn
30	252325,34	265212,48	Jernrør med skeltegn	68	252332,46	265077,94	Jernrør med skeltegn
31	252352,80	265185,85	Jernrør med skeltegn	69	252349,48	265025,48	Jernrør med skeltegn
32	252366,99	265151,53	Jernrør med skeltegn	70	252351,22	265066,05	Jernrør med skeltegn
33	252382,94	265123,79	Jernrør med skeltegn	71	252323,56	265031,64	Jernrør med skeltegn
34	252292,34	265195,23	Jernrør med skeltegn	72	252136,30	265147,71	Gl. mål
35	252316,59	265170,24	Jernrør med skeltegn	74	252151,49	265116,41	Gl. mål
36	252329,93	265134,24	Jernrør med skeltegn	77	252425,00	265040,03	Gl. mål
37	252361,15	265070,74	Jernrør med skeltegn	302	252099,87	265112,68	Bygningshjørne
38	252348,21	265065,94	Jernrør med skeltegn	303	252080,28	265112,36	Bygningshjørne

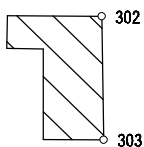

Matr.nr. 1lq

Ejerlav: Aalestrup By, Aalestrup

Kommune: Vesthimmerlands Kommune

Opmålt i: april 2019

Anders Dalum Hansen

Målforshold: 1: 1200

Landinspektør

Landinspektør j.nr.: 38-2018

Dato: 2. maj 2019

Signaturforklaring

--- : Blindt skel, der ikke bortfalder

Mål eller koordinater, der kun er til brug ved indlægningen på matrikelkortet, er angivet med klamme.

Mål eller koordinater, der er overført fra en sag, der tidligere er indsendt til Geodatastyrelsen, er mærket med GL.

Andre signaturer:  
Se DS 104 og 198