


Ifølge lovbekendtgørelse nr. 494 af 12.6.2003 er den, som flytter, borttæger, beskadiger eller ødelægger et kendelegt skelmærke eller et varigt mærke for opmåling, pligtig til at betale udgifterne ved dets genanbringelse, og kan idømmes bøde, jf. § 48.

KOORDINATLISTE - system S34J

NR.	X (m)	Y (m)	BEMÆRKNING
1	252519.20	250596.20	Jærner med skeltegn
2	252519.47	250595.60	Jærner med skeltegn
3	252524.38	250594.68	Jærner med skeltegn
4	252530.90	250601.30	Jærner med skeltegn
5	252537.58	250610.97	Jærner med skeltegn
6	252539.07	250612.34	Jærner med skeltegn
7	252546.11	250618.79	Jærner med skeltegn
8	252555.77	250622.32	Jærner med skeltegn
9	252566.97	250623.72	Jærner med skeltegn
10	252571.25	250624.25	Jærner med skeltegn
11	252578.31	250625.97	Gl. jærner m. skeltegn
12	252591.40	250626.13	Gl. jærner m. skeltegn
13	252592.99	250629.80	Gl. jærner m. skeltegn
14	252596.37	250651.75	Jærner med skeltegn
15	252596.33	250649.53	Jærner med skeltegn
16	252565.88	250647.38	Jærner med skeltegn
17	252536.32	250638.11	Jærner med skeltegn
18	252513.68	250611.35	Jærner med skeltegn
19	252516.42	250610.22	Jærner med skeltegn
20	252508.49	250593.86	Jærner med skeltegn
21	252511.50	250588.53	Jærner med skeltegn
22	252513.81	250583.65	Jærner med skeltegn
23	252512.71	250579.44	Jærner med skeltegn
24	252507.92	250575.49	Jærner med skeltegn
25	252500.39	250571.95	Jærner med skeltegn
26	252502.25	250562.20	Jærner med skeltegn
27	252483.67	250598.30	Jærner med skeltegn
28	252471.20	250599.35	Jærner med skeltegn
29	252486.85	250572.80	Jærner med skeltegn
30	252512.48	250582.88	Jærner med skeltegn
31	252524.00	250593.12	Jærner med skeltegn
32	252534.07	250596.00	Jærner med skeltegn
33	252536.96	250605.68	Jærner med skeltegn
34	252543.65	250611.82	Jærner med skeltegn
35	252550.34	250614.50	Jærner med skeltegn
36	252557.67	250616.27	Jærner med skeltegn
37	252571.79	250616.75	Gl. jærner m. skeltegn
38	252579.06	250618.01	Gl. jærner m. skeltegn
39	252592.16	250579.02	Jærner med skeltegn
40	252582.60	250578.02	Jærner med skeltegn
41	252575.71	250567.04	Jærner med skeltegn
42	252556.69	250564.79	Jærner med skeltegn
43	252553.38	250541.89	Jærner med skeltegn
44	252528.82	250524.46	Jærner med skeltegn
45	252499.57	250515.73	Bygningshjørne
46	252655.28	250615.69	Bygningshjørne
47	252663.34	250616.03	Bygningshjørne
48	252678.05	250619.57	Bygningshjørne
49	252680.52	250626.16	Bygningshjørne
50	252680.49	250626.16	Bygningshjørne
51	252504.11	250568.41	Jærner med skeltegn
52	252604.52	250715.68	Plade/bolt med skeltegn
53	252619.51	250719.41	Gl. jærner m. skeltegn
54	252612.98	250619.54	Gl. jærner m. skeltegn
55	252624.42	250584.28	Gl. jærner m. skeltegn
56	252639.95	250585.24	Gl. jærner m. skeltegn
57	252644.54	250590.21	Gl. jærner m. skeltegn
67-08-019	252970.57	250604.46	KV-punkt
67-08-031	252461.18	250715.04	KV-punkt

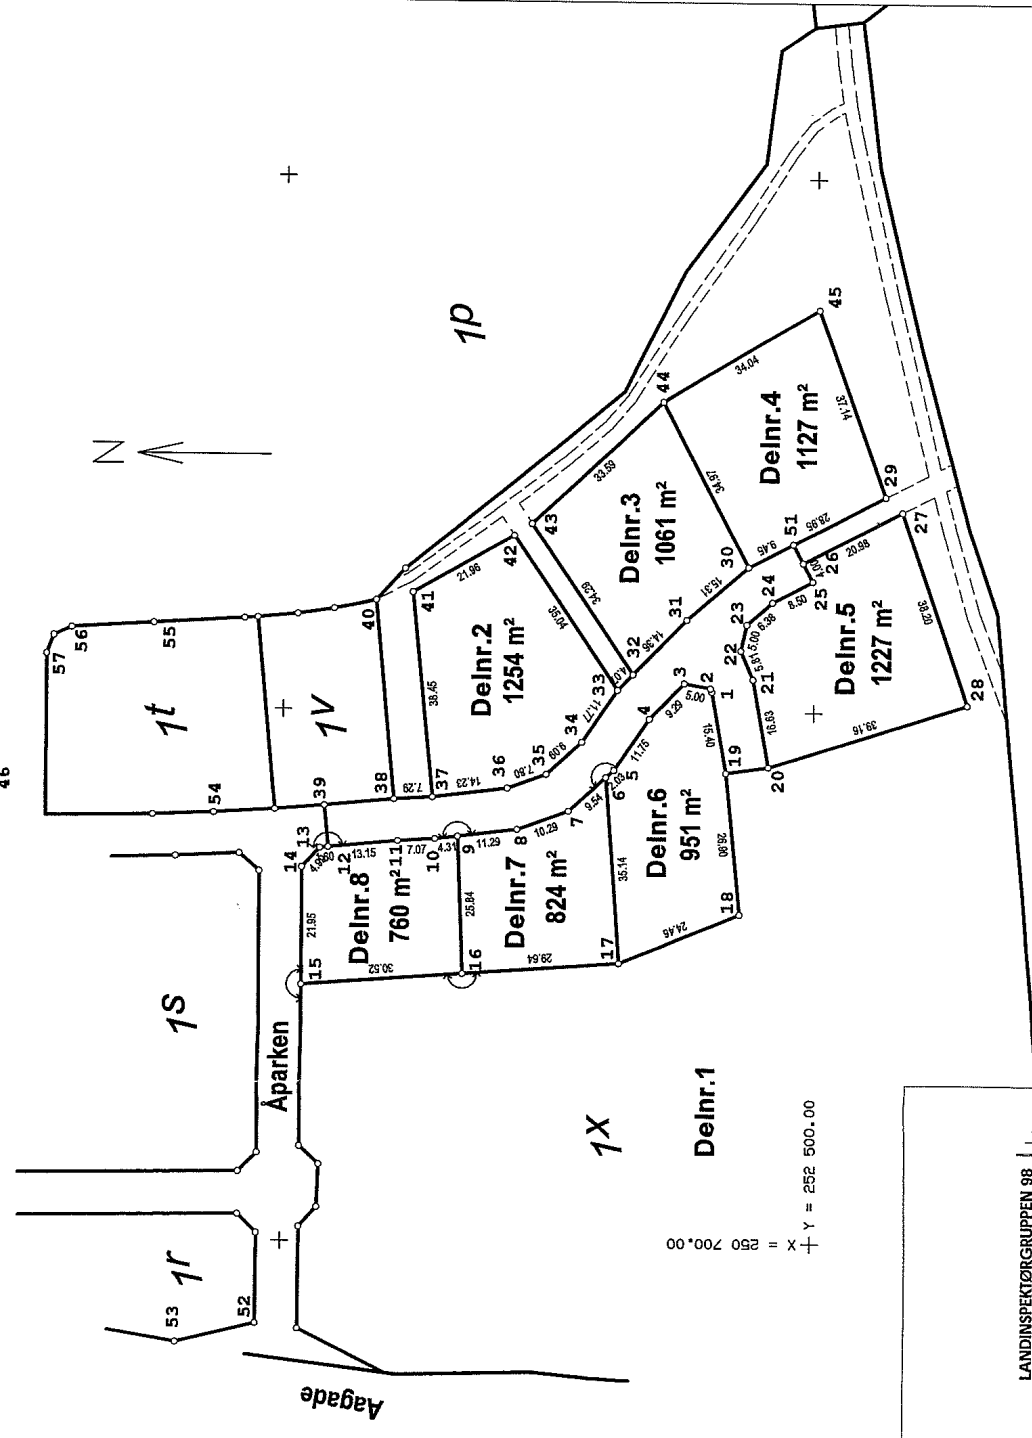

1X

Ejerlav: St. Rørbæk By, Rørbæk
Kommune: Rebild Kommune
Opmålt i: september 2007
Målforshold: 1: 1000
Landinspektør j.nr.: 2006-334

Hardy G. Jensen
Landinspektør

Dato: 7. september 2007

Signaturforklaring

----- : Blindt skel, der ikke bortfaldet

Mål eller koordinater, der kun er til brug ved indlægningsen på matrikelkortet, er angivet med klamme.

Mål eller koordinater, der er overført fra en .geo.-fil, er indlæst til kort & matrikelvisningen, er mærket med GL.

Andre signaturer:
Se DS 104 og 198

LANDINSPEKTØRGRUPPEN 98
HANDY G. JENSEN - KAJ R. HANSEN
AARS HØRSTED TERNØRUP
Tlf. 98 62 16 88 Tlf. 98 61 04 88 Tlf. 98 33 52 35