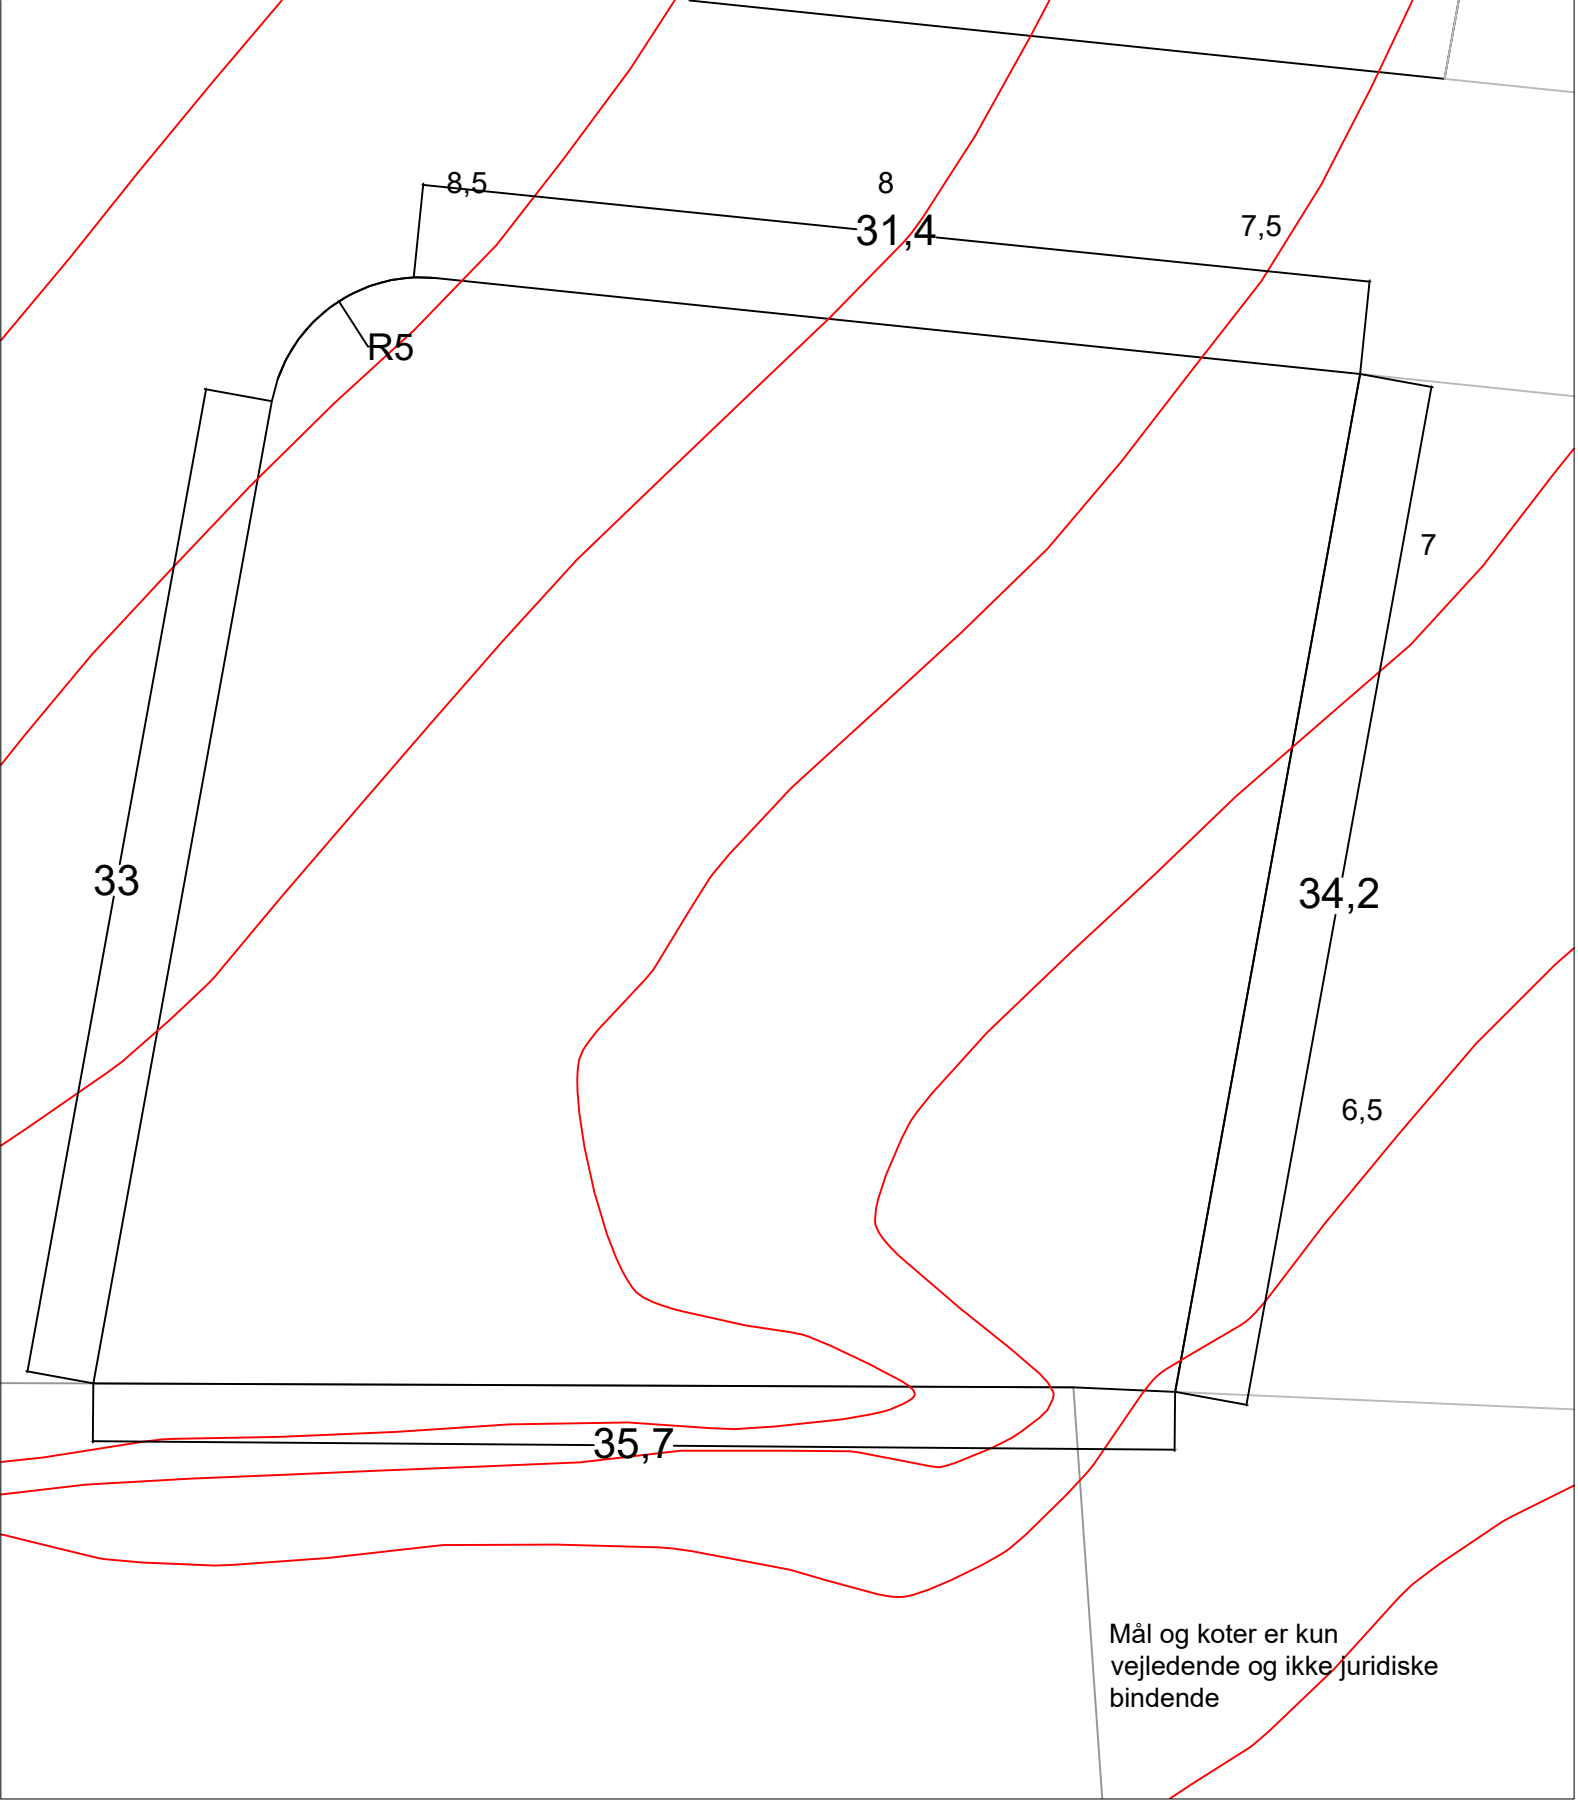

	Sag:				
Morsø Kommune	Emne: Eghøjparken 2				Tegn.nr.
	Mål: 1:500	Dato: 23-09-2020	rev.	Format: A4	Tegnet af: JDH
	NATUR OG MILJØ, JERNBANEVEJ 7, 7900 NYKØBING M. TLF.99707000				