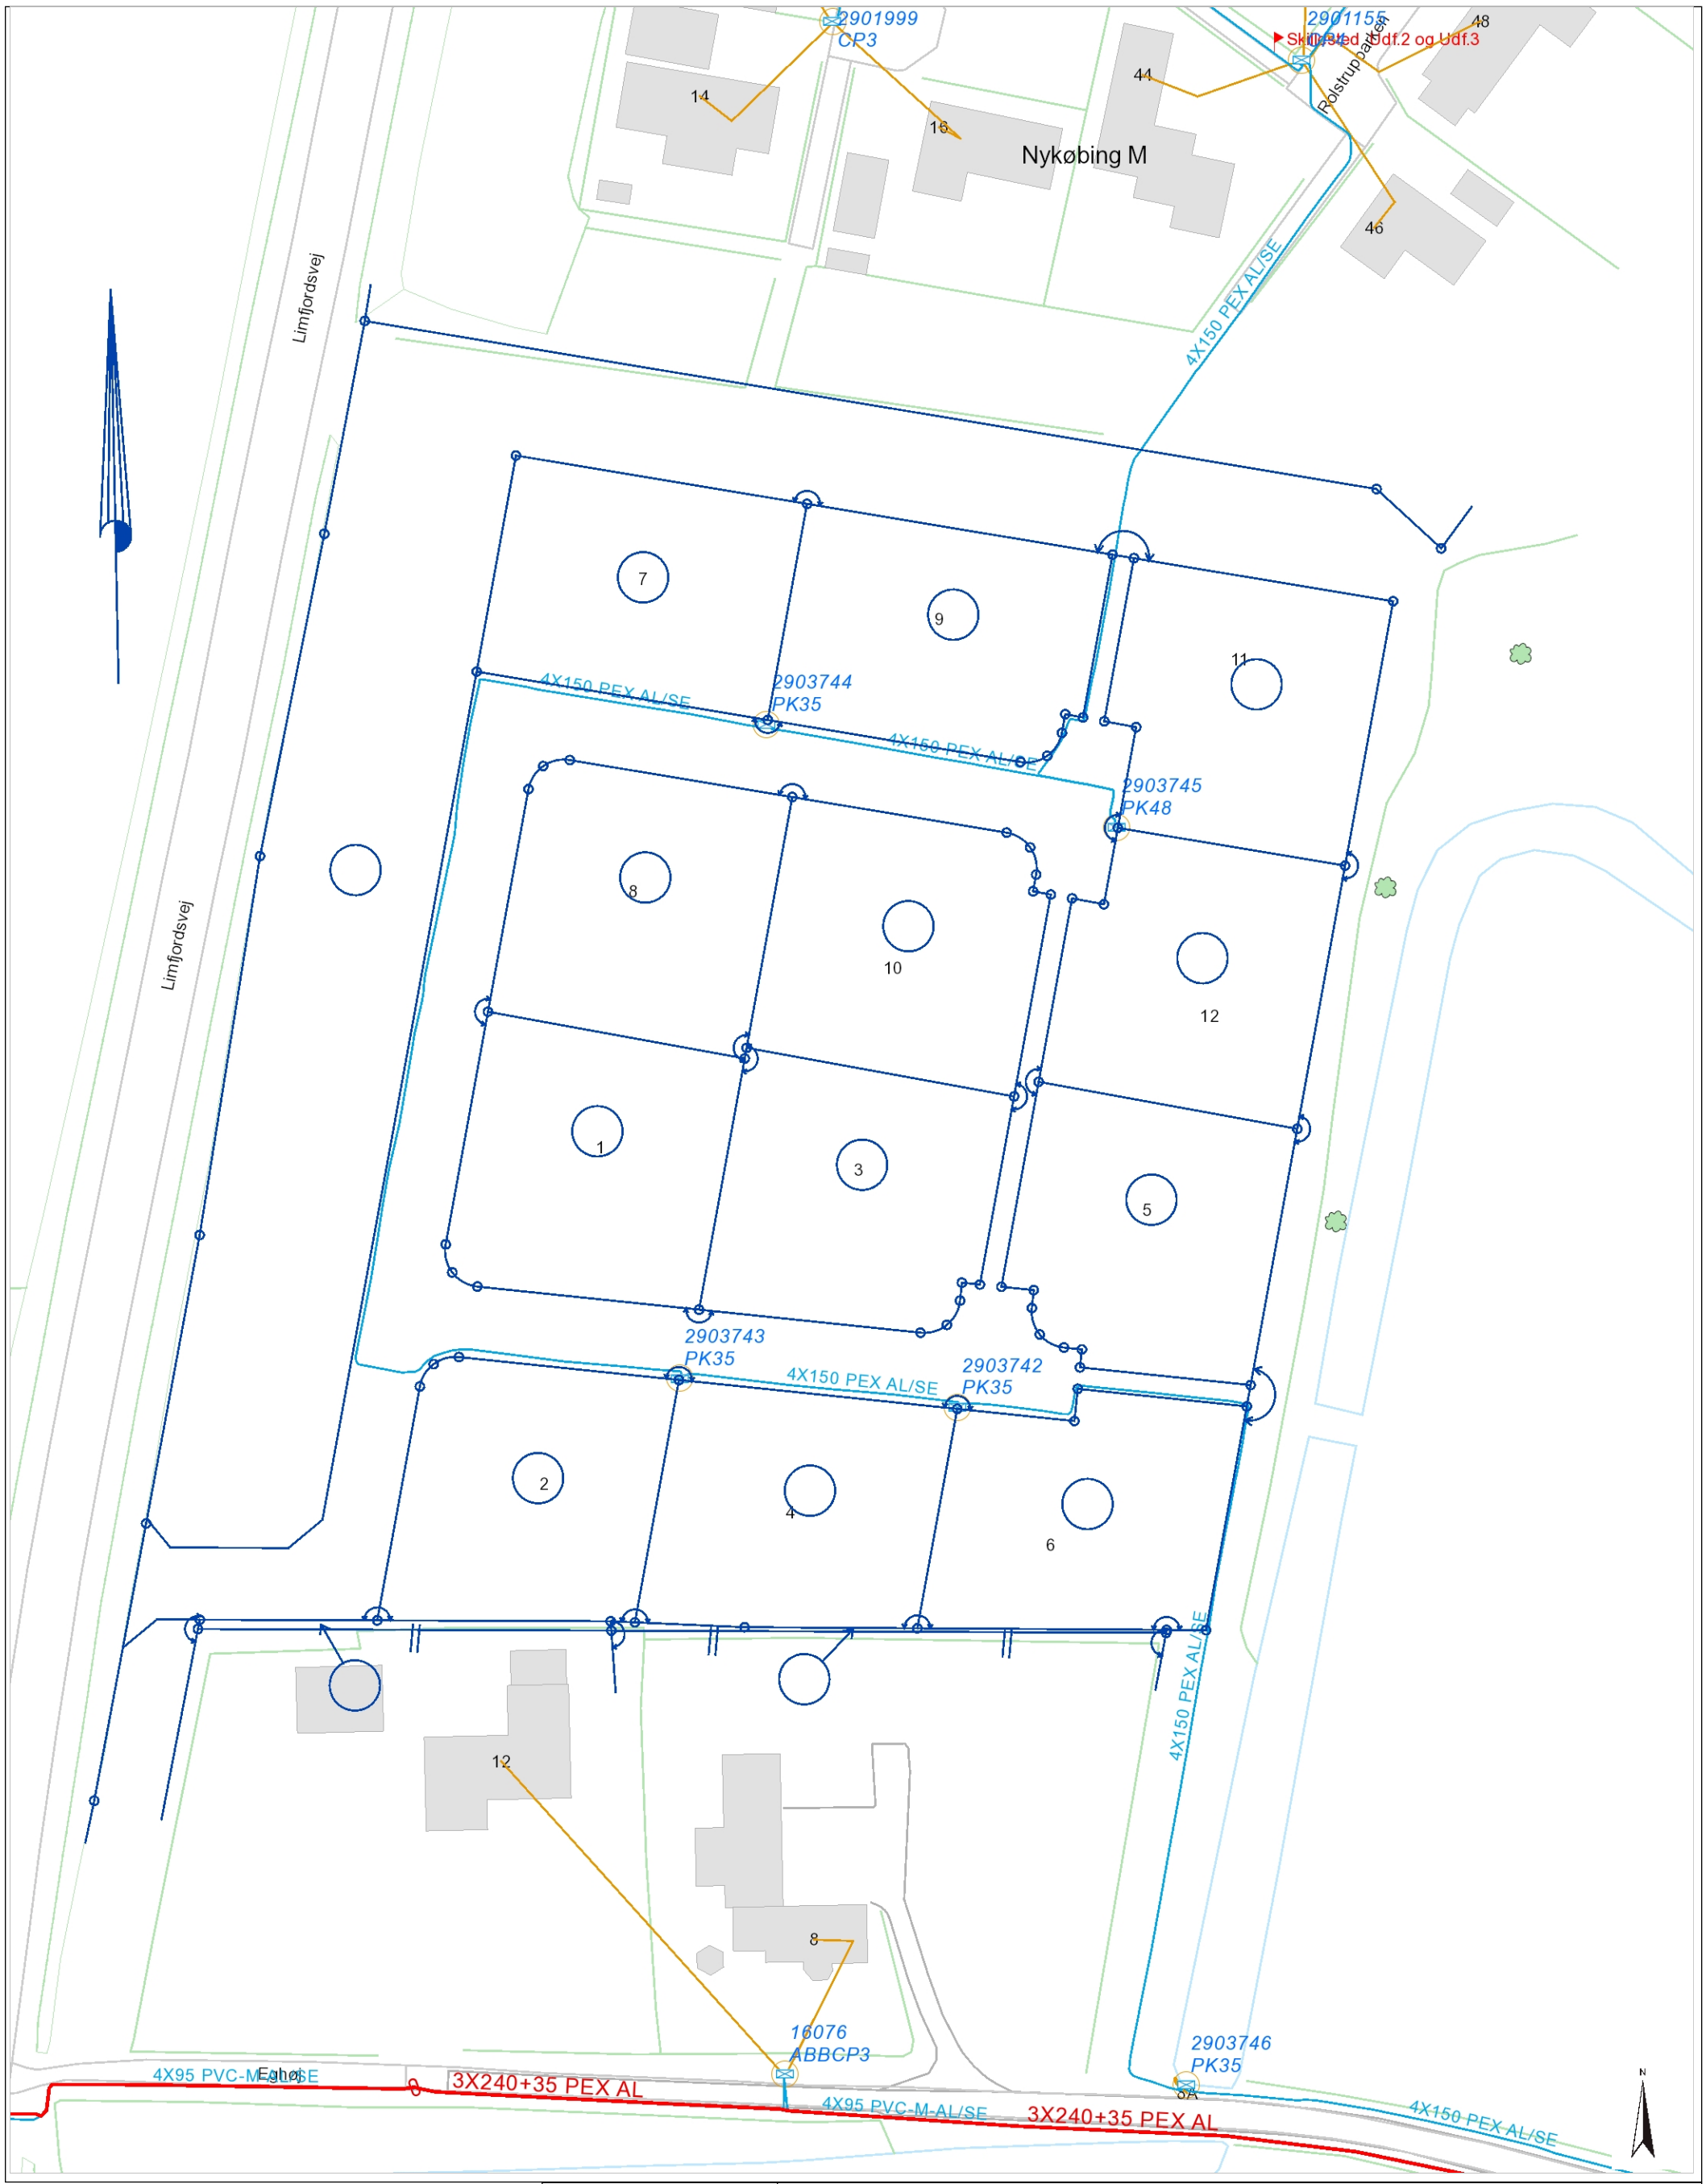

Udskrevet:	THY·MORS ENERGI	**Thy-Mors Energi Elnet A/S** Elsøvej 107, 7900 Nykøbing	tlf. +45 96 70 22 00 tme-elnet.dk CVR 21 08 52 00 mail: elnet@thymors.dk
Projektnr:	*Skala:* **1: 845**	*Mål:* 42,9 0 42,9 Meters	
Int:		*Tekst:*	