




66^a

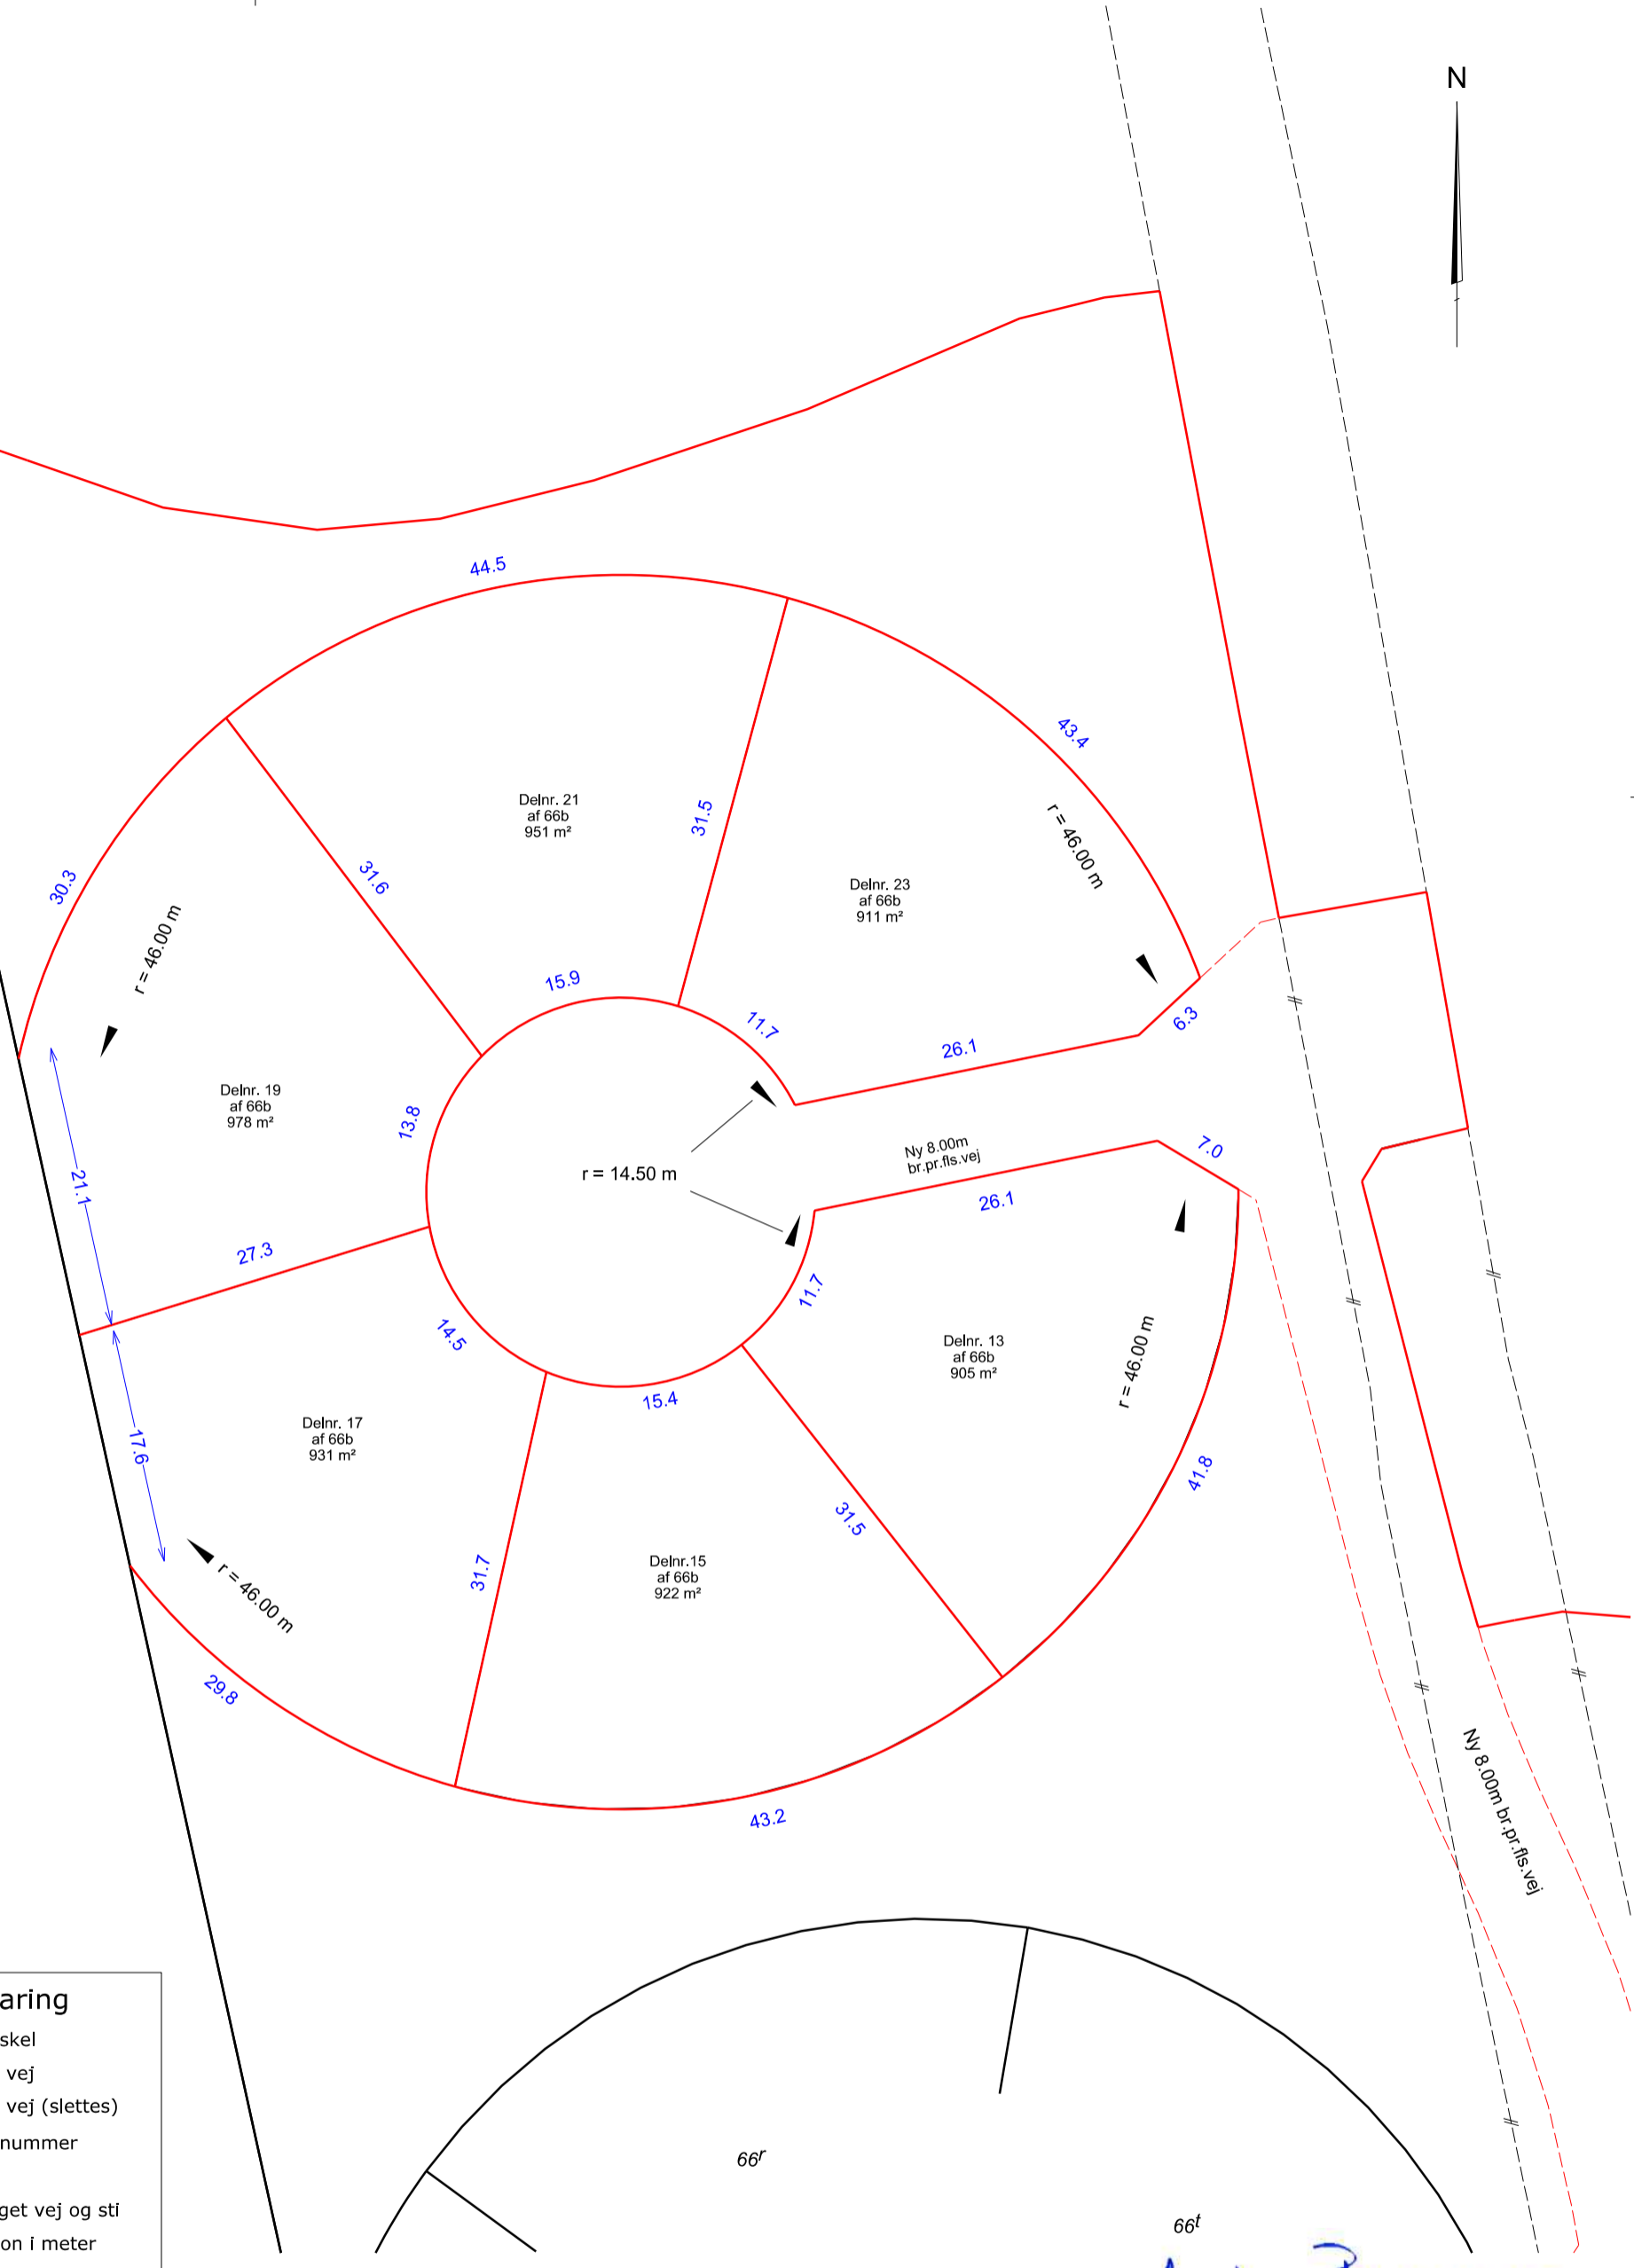

Signaturforklaring	
	Matrikelskel
	Optaget vej
	Optaget vej (slettes)
66 ^a	Matrikelnummer
	Nyt skel
	Ny optaget vej og sti
31.5	Dimension i meter

Rids med dimensioner

Anders Brønnum
Landinspektør

Matr.nr. : 66b
Ejerlav : Sæby Markjorder
Ejerlavskode : 2004652
Kommune : Frederikshavn Kommune

Strandager, 9300 Sæby

Landinspektørfirmaet LE34 Frederikshavn

Skippergade 32
9900 Frederikshavn
+45 9842 0088
frederikshavn@le34.dk
www.le34.dk

SIF	UDF.	KONTROL	GODK.	07.12.2020
				DATO
			420 x 297	1:500
			FORMAT	MÅLFORHOLD

2002465	2002465-001-004	1
PROJEKTNR.	TEGNINGSNUMMER	UDG.