


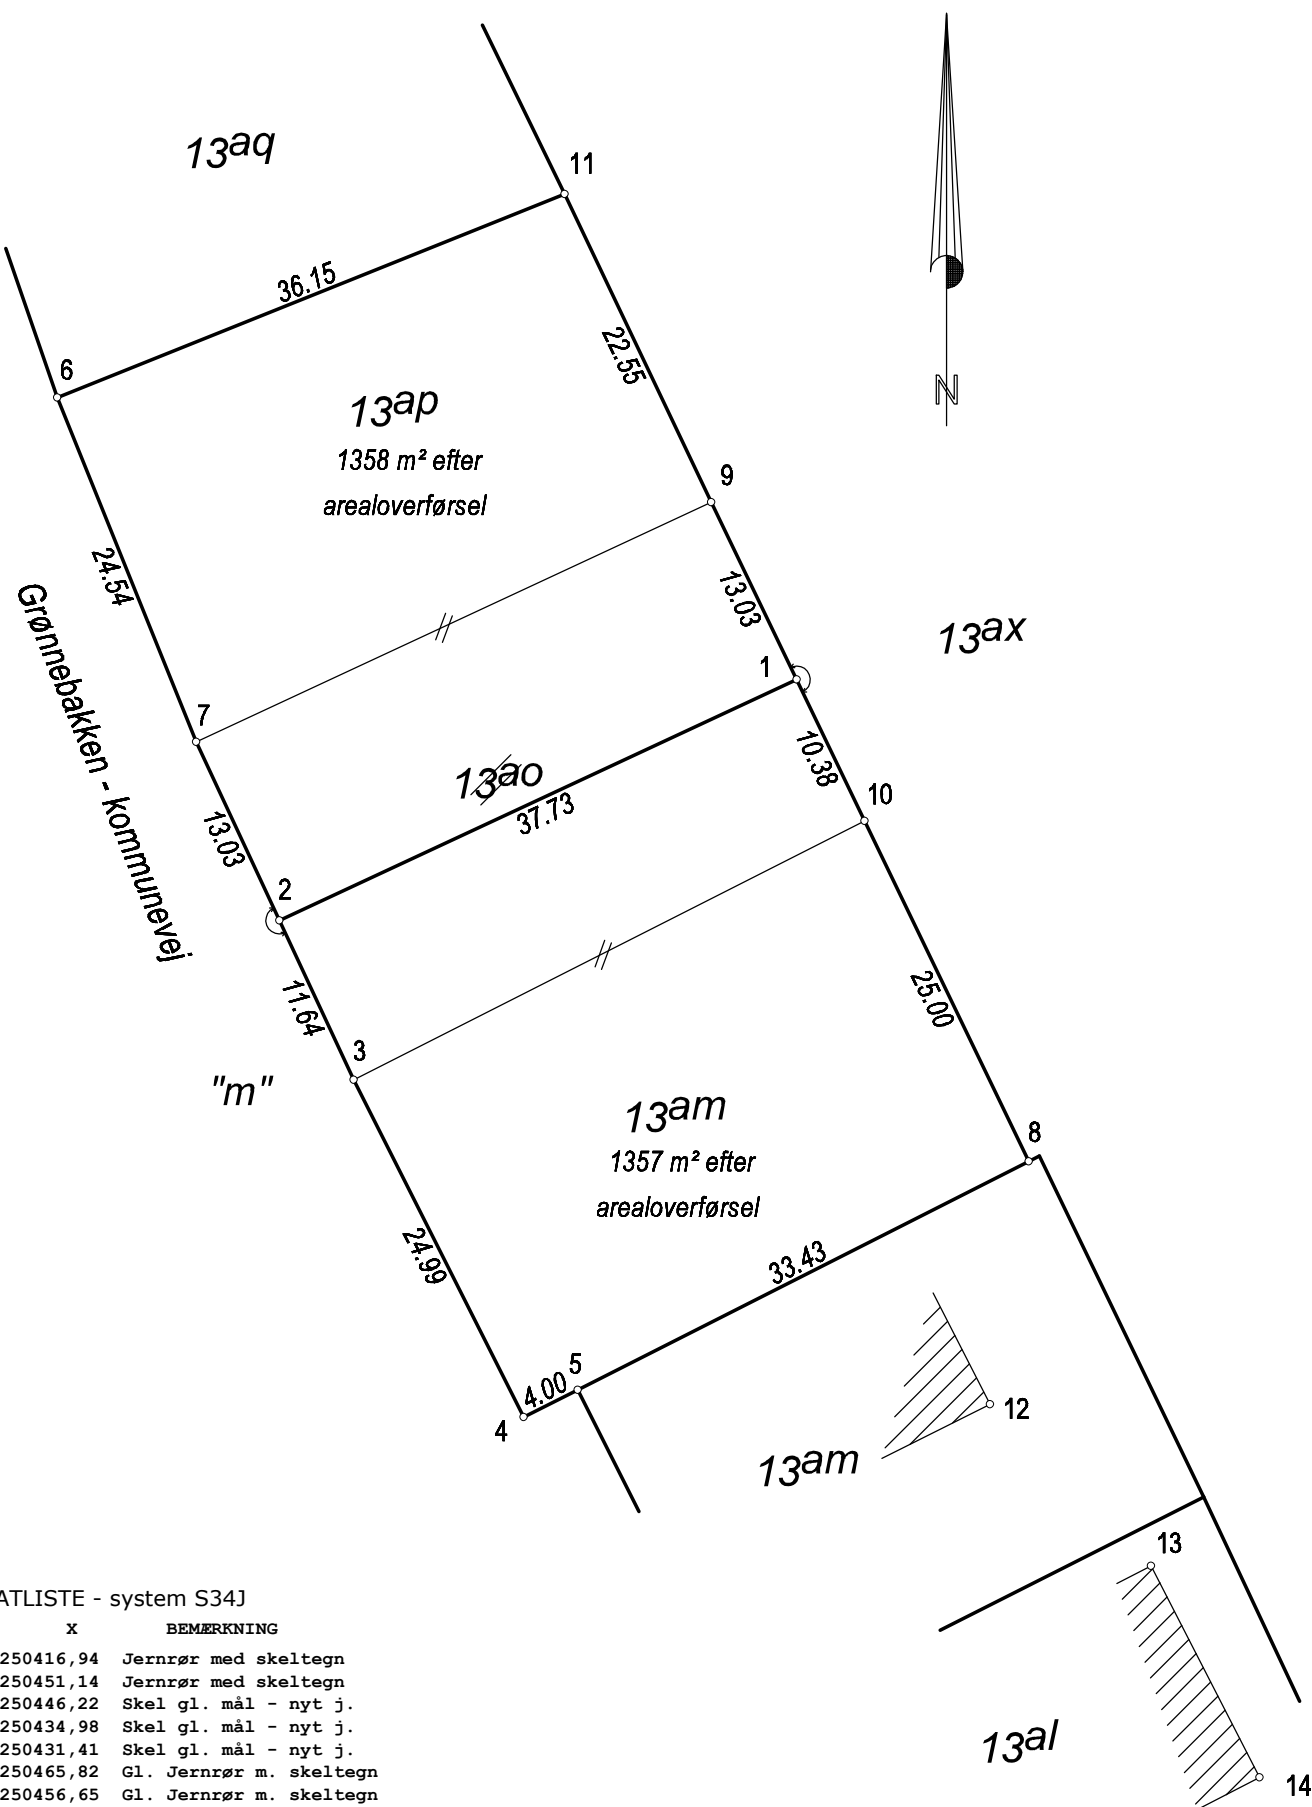

KOORDINATLISTE - system S34J			
Nr	Y	X	BEMERKNING
1	253419,26	250416,94	Jernrør med skeltegn
2	253403,34	250451,14	Jernrør med skeltegn
3	253392,79	250446,22	Skel gl. mål - nyt j.
4	253370,47	250434,98	Skel gl. mål - nyt j.
5	253372,28	250431,41	Skel gl. mål - nyt j.
6	253437,91	250465,82	Gl. Jernrør m. skeltegn
7	253415,14	250456,65	Gl. Jernrør m. skeltegn
8	253387,39	250401,59	Gl. Betonskelpæl
9	253431,00	250422,59	Gl. Betonskelpæl
10	253409,91	250412,44	Gl. Betonskelpæl
11	253451,37	250432,27	Gl. Betonskelpæl
12	253371,32	250404,16	Bygningshjørne
13	253360,65	250393,50	Bygningshjørne
14	253346,64	250386,33	Bygningshjørne

AARS HOBRO STØVRING
TLF. 98 62 16 88 TLF. 98 51 04 88 TLF. 20 84 22 88

Se DS 104 og 198

Mål eller koordinater, der er overført fra en sag, der tidligere er indsendt til Geodatastyrelsen, er mærket med GL.