

Information om gasledningernes placering

Tak for din henvendelse. Vedlagt er ledningsoplysningerne for det område, du har markeret i din LER-forespørgsel. Vedhæftede PDF-fil viser vores gasledninger i det markerede område.

Vigtigt

Gravearbejde er på eget ansvar. Der er naturligvis ingen, der bevidst graver en gasledning over, men når det alligevel sker, er det en alvorlig sag. Overgravninger af gasledninger med en eventuel efterfølgende antændelse af gassen kan medføre uoverskuelige konsekvenser med f.eks. personskader, dødsfald, bygnings- og materielskader. Derudover er afbrydning af gasforsyningen både frustrerende for forbrugerne, dyrt for os i Evida og for jer som entreprenører, der skal betale for genetableringen og for "udetiden" blandt jeres entreprenører og materiel. Såfremt I ikke har indhentet ledningsoplysninger og opbevarer disse på jer under gravearbejdet, er I ikke dækket af forsikringen.

For både din og andres sikkerhed er det vigtigt, at du sætter dig ind i reglerne:

- En gasledning skal frigraves, før der må udføres jordfortrængning eller underboring forbi ledningen. Det er ikke tilladt at grave med gravemaskine nærmere end 2 meter fra en gasledning, før denne er fundet med prøvegravning
- Der må ikke udføres anlægs- eller gravearbejde nærmere end 5 meter fra en **fordelingsledning**, før denne er påvist. Anmodning om påvisning bedes meddelt os minimum 3 hverdage før. Denne påvisning udføres uden beregning for fordelingsledninger.
- Ved frigravning af fordelingsledning skal denne altid synes af Evida inden tildækning
- Ved alle rør med hulrum - f.eks. trækrør - skal afstanden ved krydsning af gasledningen være mindst 0,30 meter og ved parallelføring mindst 1 meter
- Kontakt Ledningsinfo, hvis der skal graves ved projekterede gasledninger.

Bemærk

Placeringen af evt. projekterede gasledninger kan ændres i forhold til det viste.

Oplysningerne må kun benyttes inden for det markerede område og til det oplyste formål. Planerne er gyldige 1 måned fra leveringsdatoen.

Hvis du ønsker at modtage ledningsoplysningerne i et andet format end som PDF, bedes du kontakte os telefonisk.

Spørgsmål om ledningers placering, tekniske forskrifter m.m. bedes rettet til:

Ledningsinfo tlf. 6225 9085

Vi vedlægger hermed en signaturforklaring samt brochuren "Pas på gasledningerne".

Med venlig hilsen
Evidas Ledningsinfo

Signaturer

Fordelingsledning 19-50 bar

Distributionsledning 2,5-7 bar

Distributionsledning 26-100 mbar

Gasledning, ude af drift

Gasledning, anvendt som trækrør

Højtryksledning til tankstation

Kølerør til kompressor

Beskyttelsrør

Styret underboring

Ventil åben

Ventil lukket

Ventil utilgængelig

Reduktion

Vandsamler

Udluftning

M/R - skab

Materialeskift

Beskyttelsesplade

Projekteret Fordelingsledning 19-50 bar

Projekteret Distributionsledning 2,5-7 bar

Projekteret Distributionsledning 26-100 mbar

Påskrift for diameter, materiale og driftstryk

Påskrift for relinet ledning

63 PM 4,0

150 GJ/63 PM 4,0

Indmålte terrængenstande:

Brønd

Mast

Fikspunkt

Teknikskab

Brandhane

Rist

Terrænpunkt

Hushjørne

Materialekoder

ST

Stål

PM

PEM

PP

PE100 coated

PC

PEM coated

PS

PE100 Safetech

SP

Strømperenovering

PL

PEL

PV

PVC

PH

PEH

ET

Eternit

GJ

Grå støbejern

DJ

Duktil støbejern

XX

Ukendt

K6J

Måle- og afmærkningsstander

Bemærkninger

Bygninger er angivet ved tagudhæng, da grundkortet normalt fremstilles ud fra luftfotos. Målsætninger er udført til mur.



Tagudhæng



Tagudhæng med hushjørne

Afsætningsmål fra terrængenstande er altid målt til midte f.eks. til mast eller brønd.

De anførte målsætninger kan være udført til terrængenstande, der er flyttet eller ændret siden målsætningen.

Normal jorddækning over gasledningen

Fordelingsledninger: 100 cm

Distributionsledninger: 80 cm

Stikledninger: 60 cm

Store afvigelser kan forekomme.

LedningsInfo kan oplyse koter for de ledninger, der er opmålt i landskoordinater (system DVR 90)

Advarsler

17

Cirkel omkring husnummer angiver en stikledning, der ikke er vist på ledningsplanen.

Ved spørgsmål eller tvivl om lednings placering, skal der rettes henvendelse til LedningsInfo, inden der graves. Se kontaktoplysninger nederst.

Ved overgravninger og gasudslip.

1. Stands arbejdet og alle maskiner.
2. Afspær området.
3. Undgå brug af åben ild.
4. Ring til Vagtcentralen - svarer hele døgnet.
5. Alarmer evt. politi og brandvæsen

Grundkort

Kortstandard svarer til T2/TK3

Grundkortet kan være ufuldstændigt, bl.a. ved at ikke alle kortelementer er vist.



Email:


LedningsInfo@evida.dk

LedningsInfo:

62 25 90 85

Driftscenter:

62 25 91 14

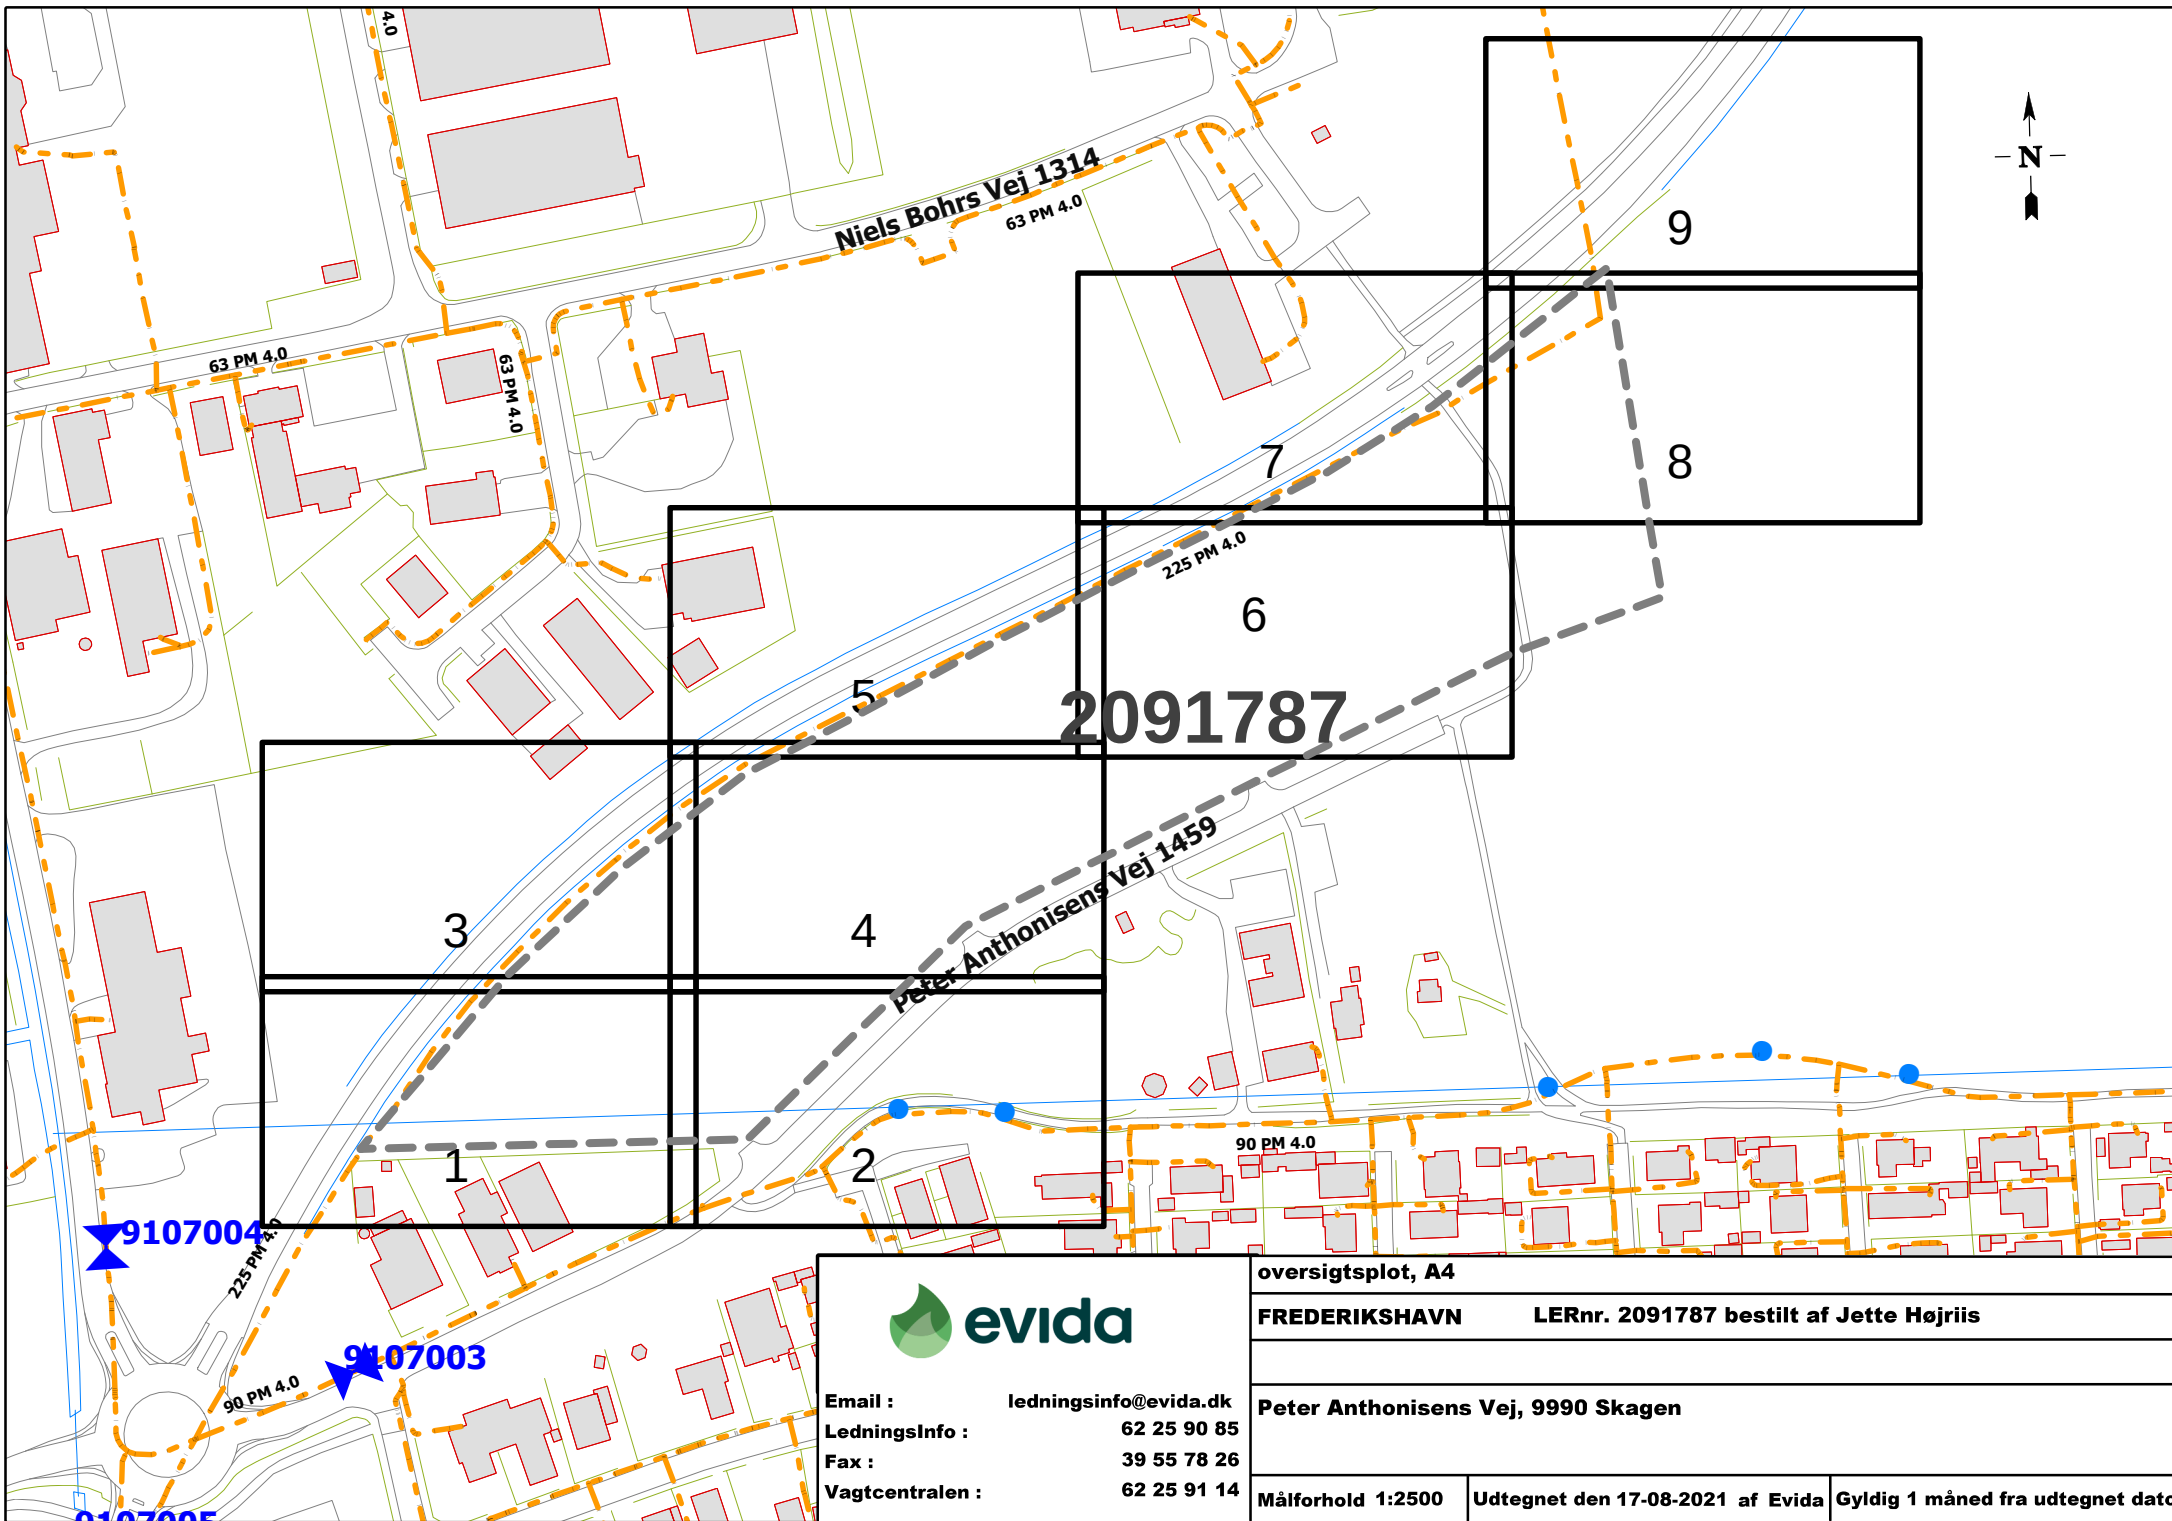

Email : ledningsinfo@evida.dk
LedningsInfo : 62 25 90 85
Fax : 39 55 78 26
Vagtcentralen : 62 25 91 14

oversigtsplot, A4

FREDERIKSHAVN



LERnr. 2091787 bestilt af Jette Højriis

Peter Anthonisens Vej, 9990 Skagen

Målforhold 1:2500

Udtegnet den 17-08-2021 af Evida

Gyldig 1 måned fra udtegnet dato

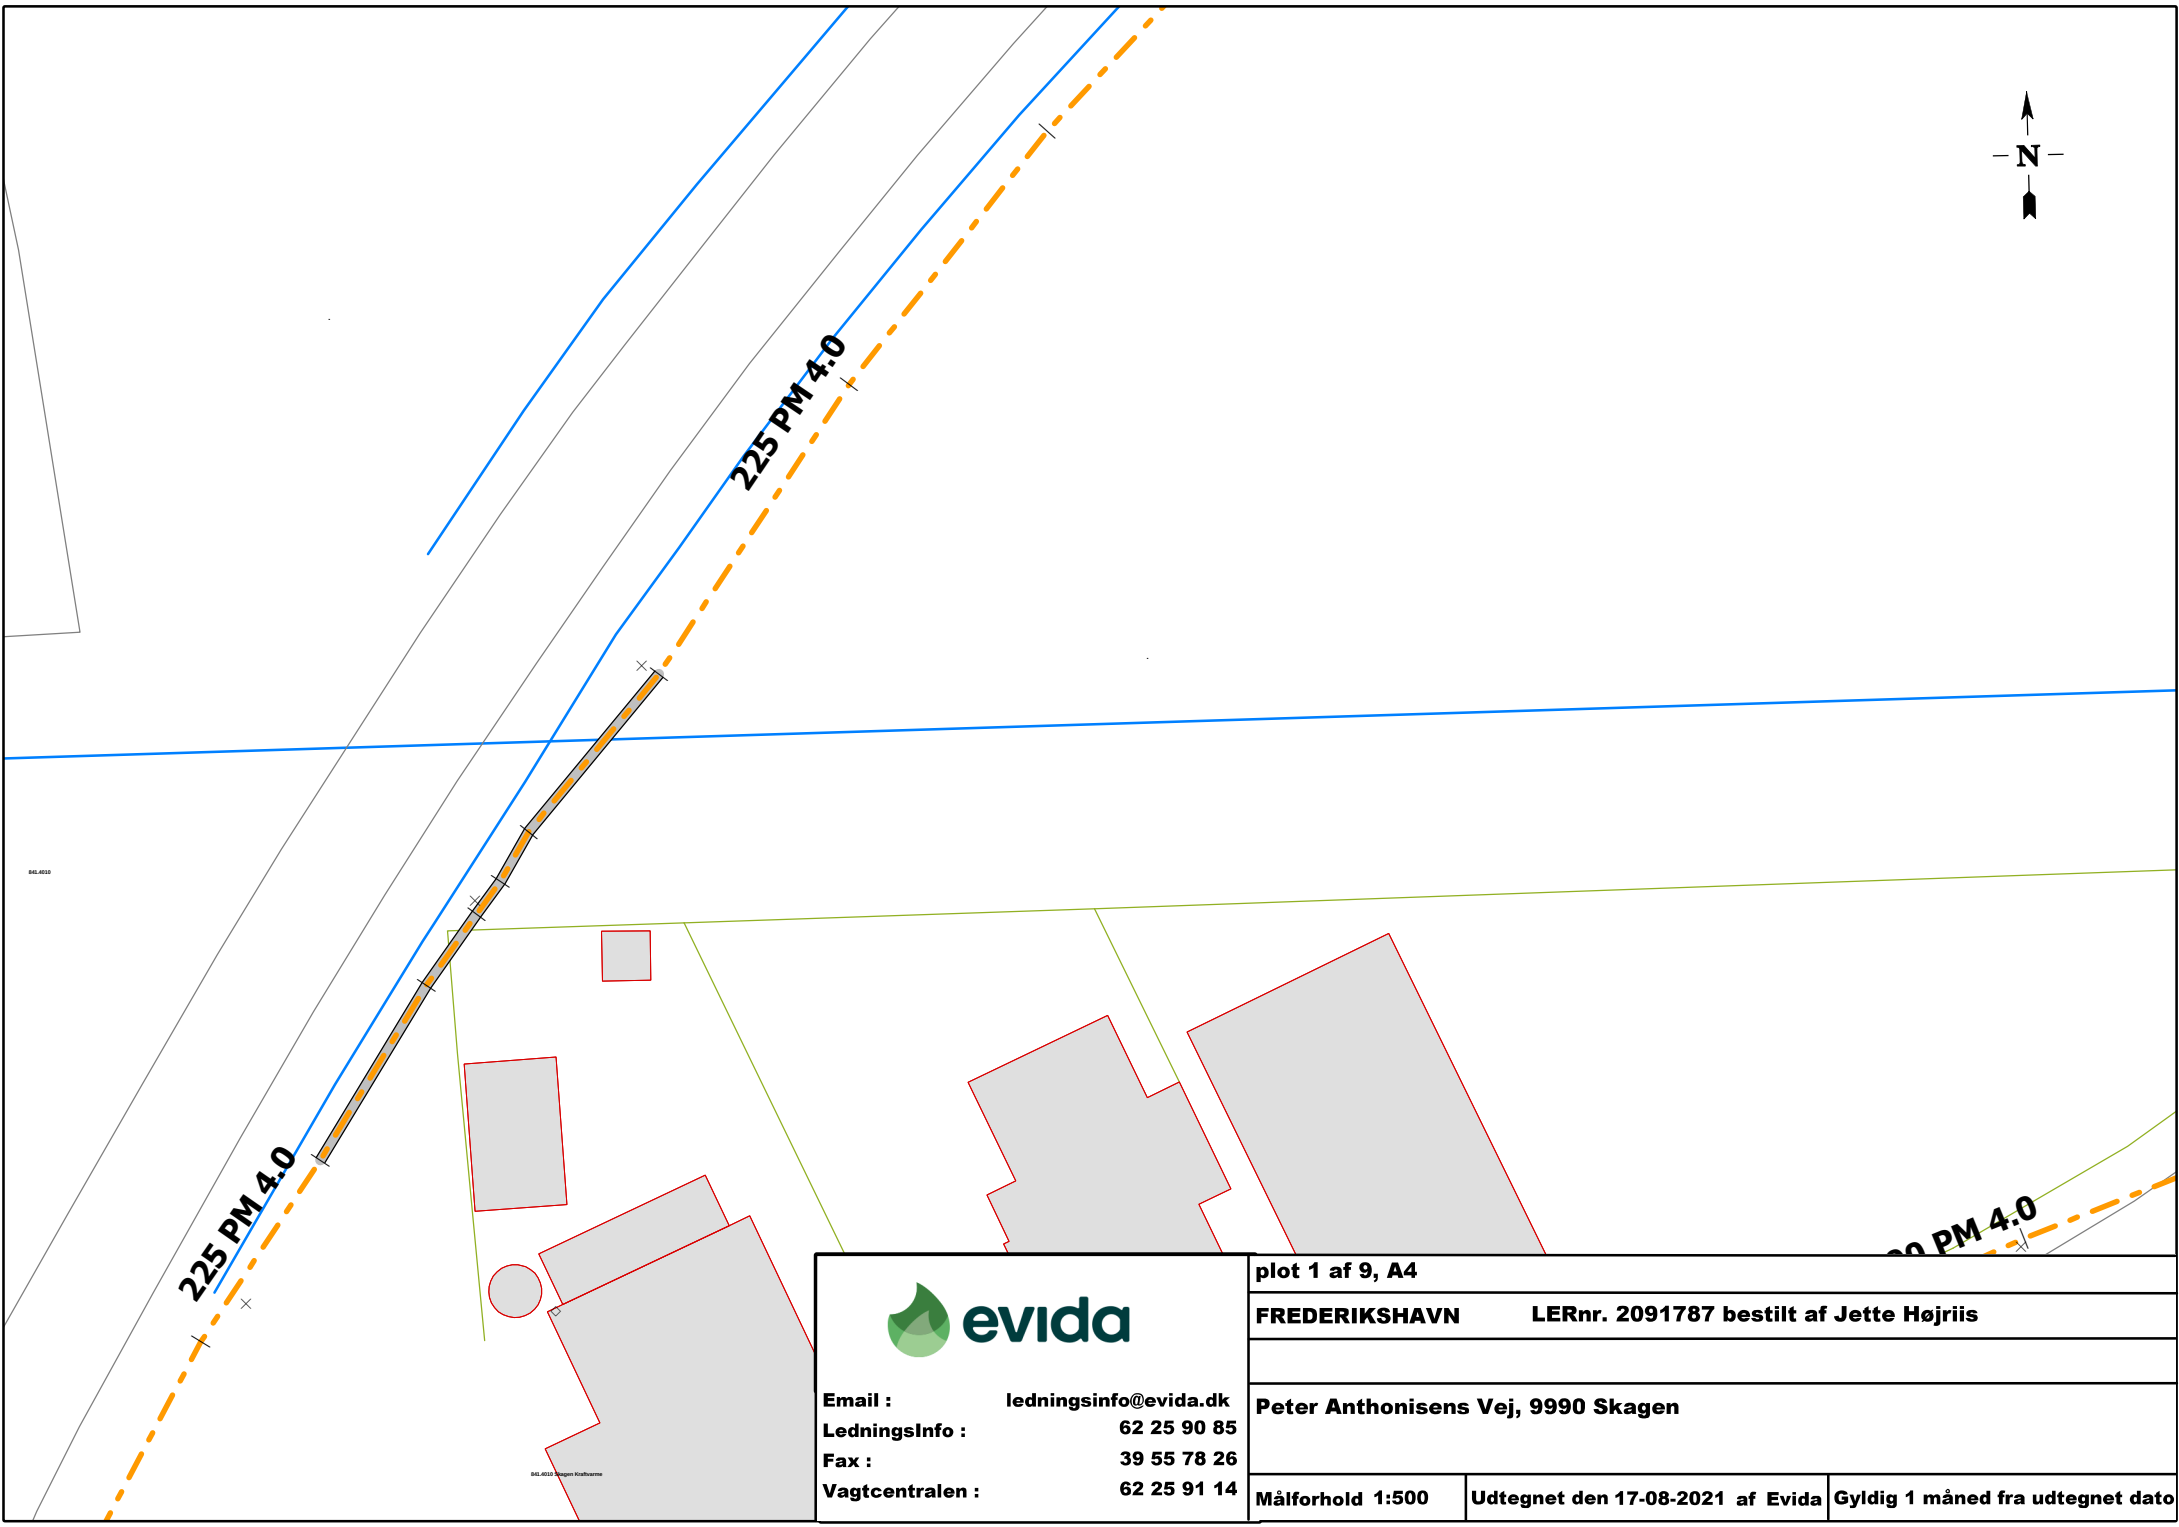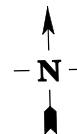

Email : ledningsinfo@evida.dk
LedningsInfo : 62 25 90 85
Fax : 39 55 78 26
Vagtcentralen : 62 25 91 14

plot 1 af 9, A4

FREDERIKSHAVN


LERnr. 2091787 bestilt af Jette Højriis

Peter Anthonisens Vej, 9990 Skagen

Målforhold 1:500

Udtegnet den 17-08-2021 af Evida

Gyldig 1 måned fra udtegnet dato

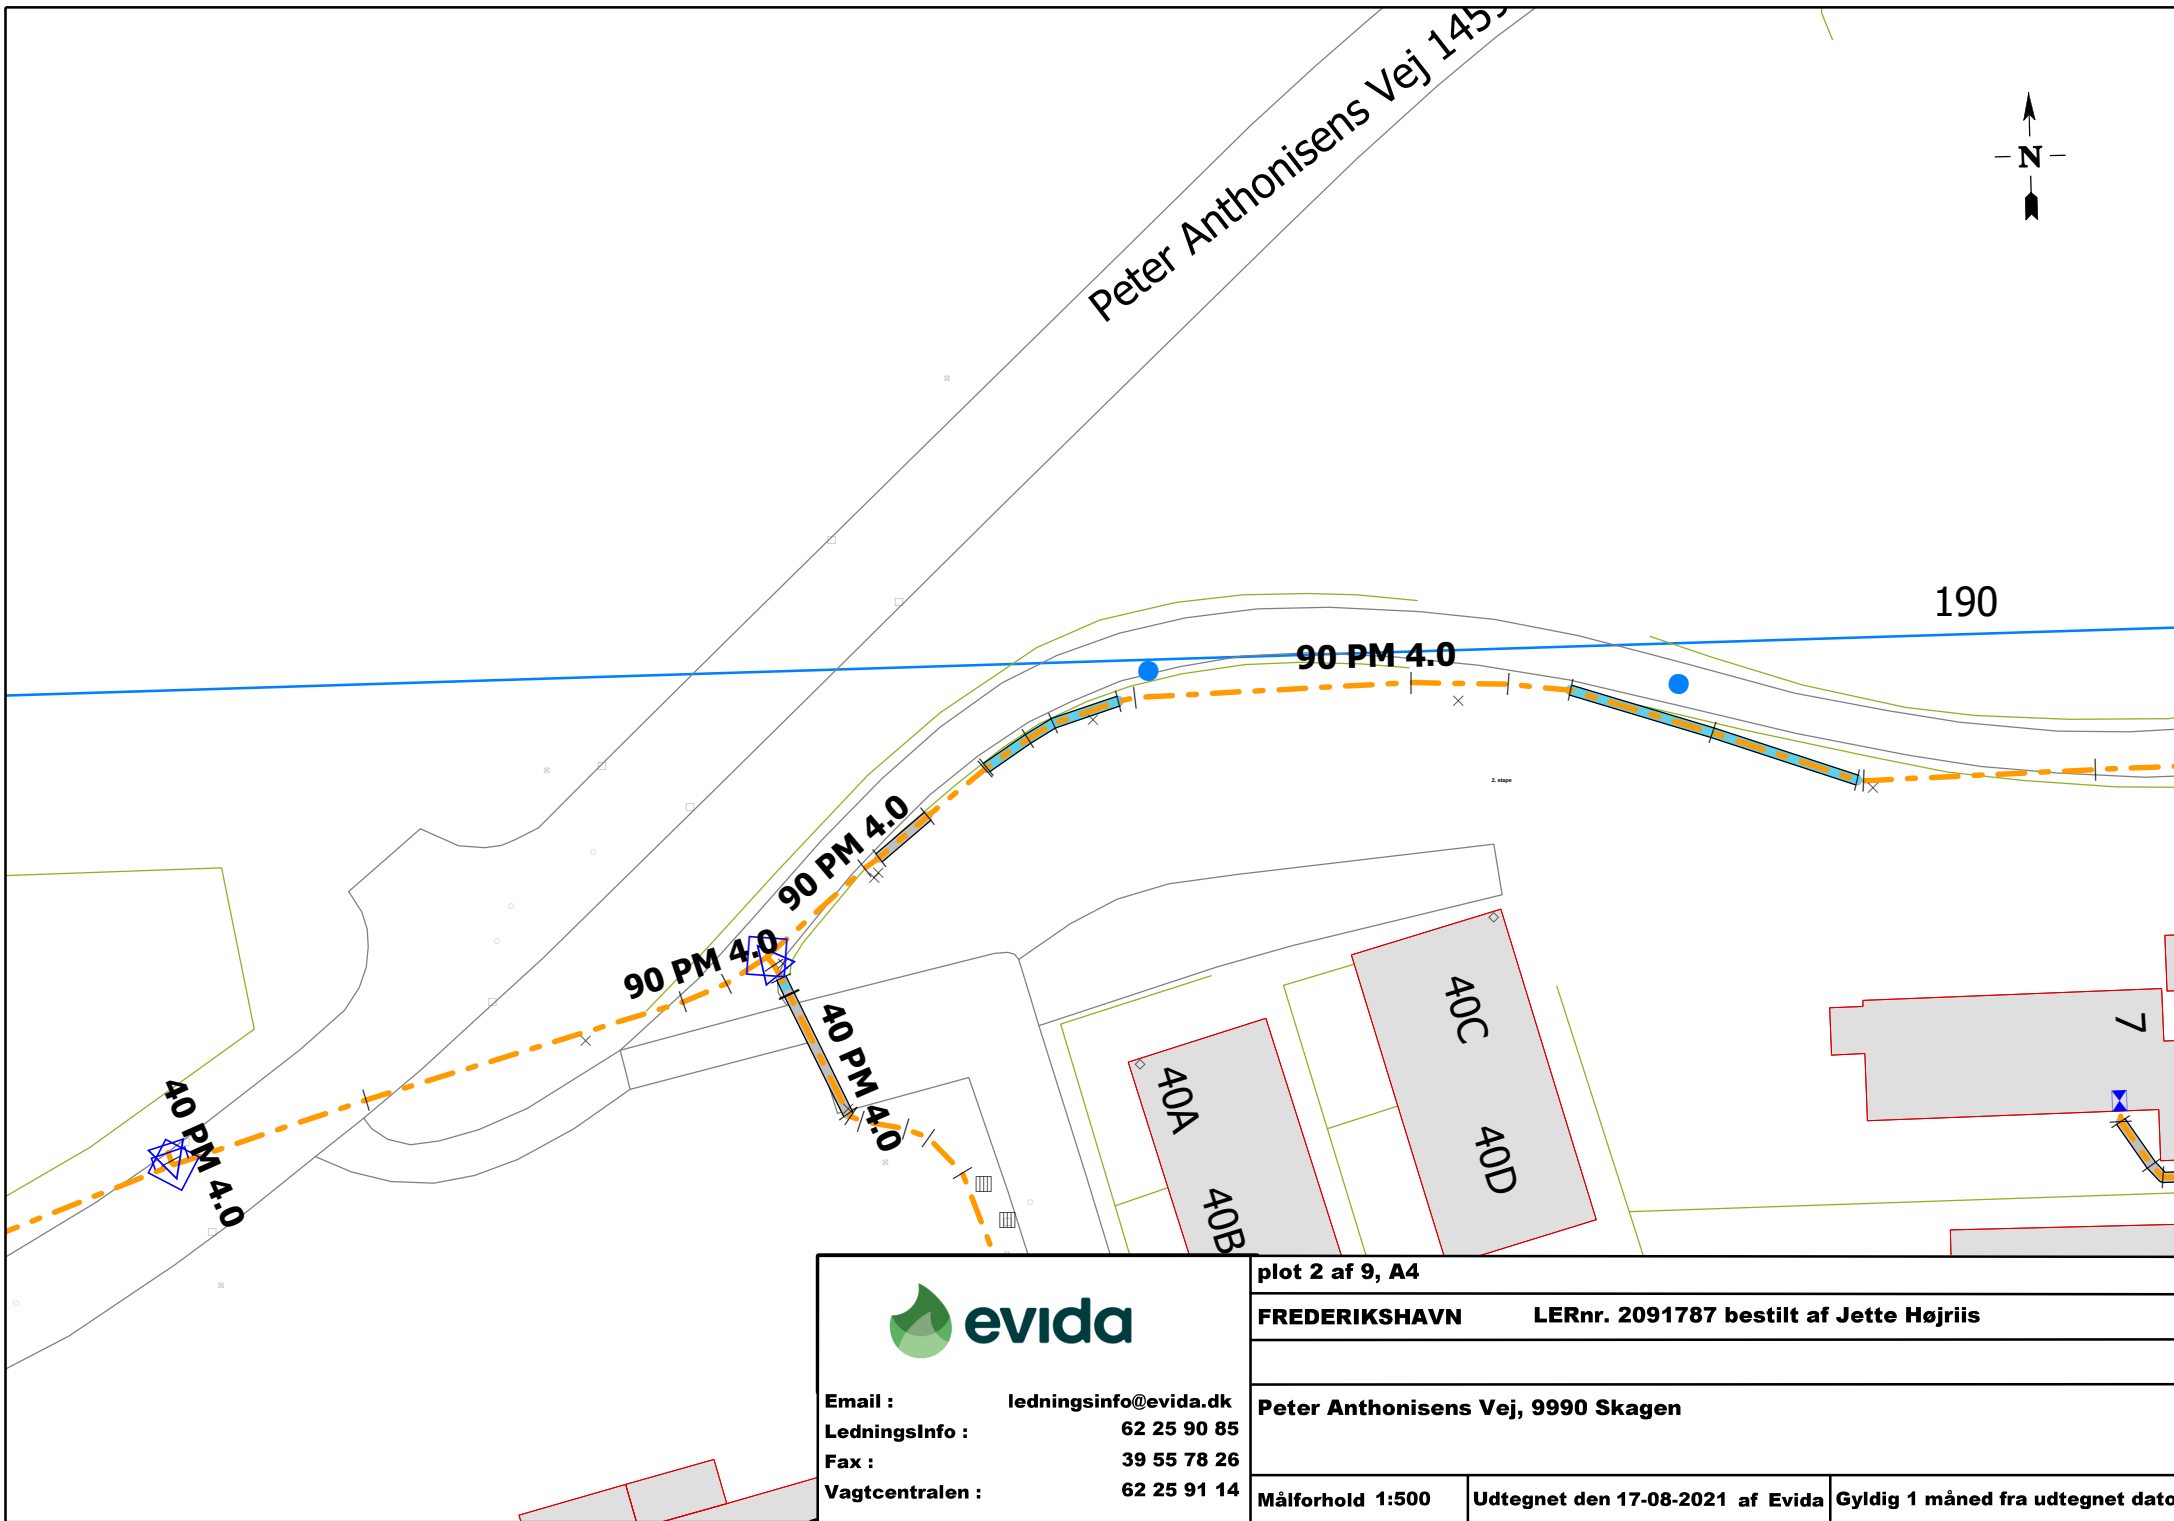

Email : ledningsinfo@evida.dk
LedningsInfo : 62 25 90 85
Fax : 39 55 78 26
Vagtcentralen : 62 25 91 14

plot 2 af 9, A4

FREDERIKSHAVN

LERnr. 2091787 bestilt af Jette Højriis



Peter Anthonisens Vej, 9990 Skagen

Målforhold 1:500

Udtegnet den 17-08-2021 af Evida

Gyldig 1 måned fra udtegnet dato

7

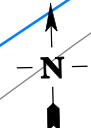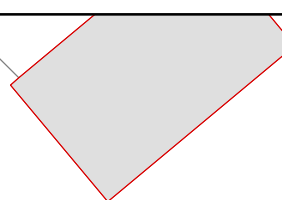


225

225 PM 4.0




Email : ledningsinfo@evida.dk
LedningsInfo : 62 25 90 85
Fax : 39 55 78 26
Vagtcentralen : 62 25 91 14

plot 3 af 9, A4		
FREDERIKSHAVN LERnr. 2091787 bestilt af Jette Højriis		
Peter Anthonisens Vej, 9990 Skagen		
Målforhold 1:500	Udtegnet den 17-08-2021 af Evida	Gyldig 1 måned fra udtegnet dato

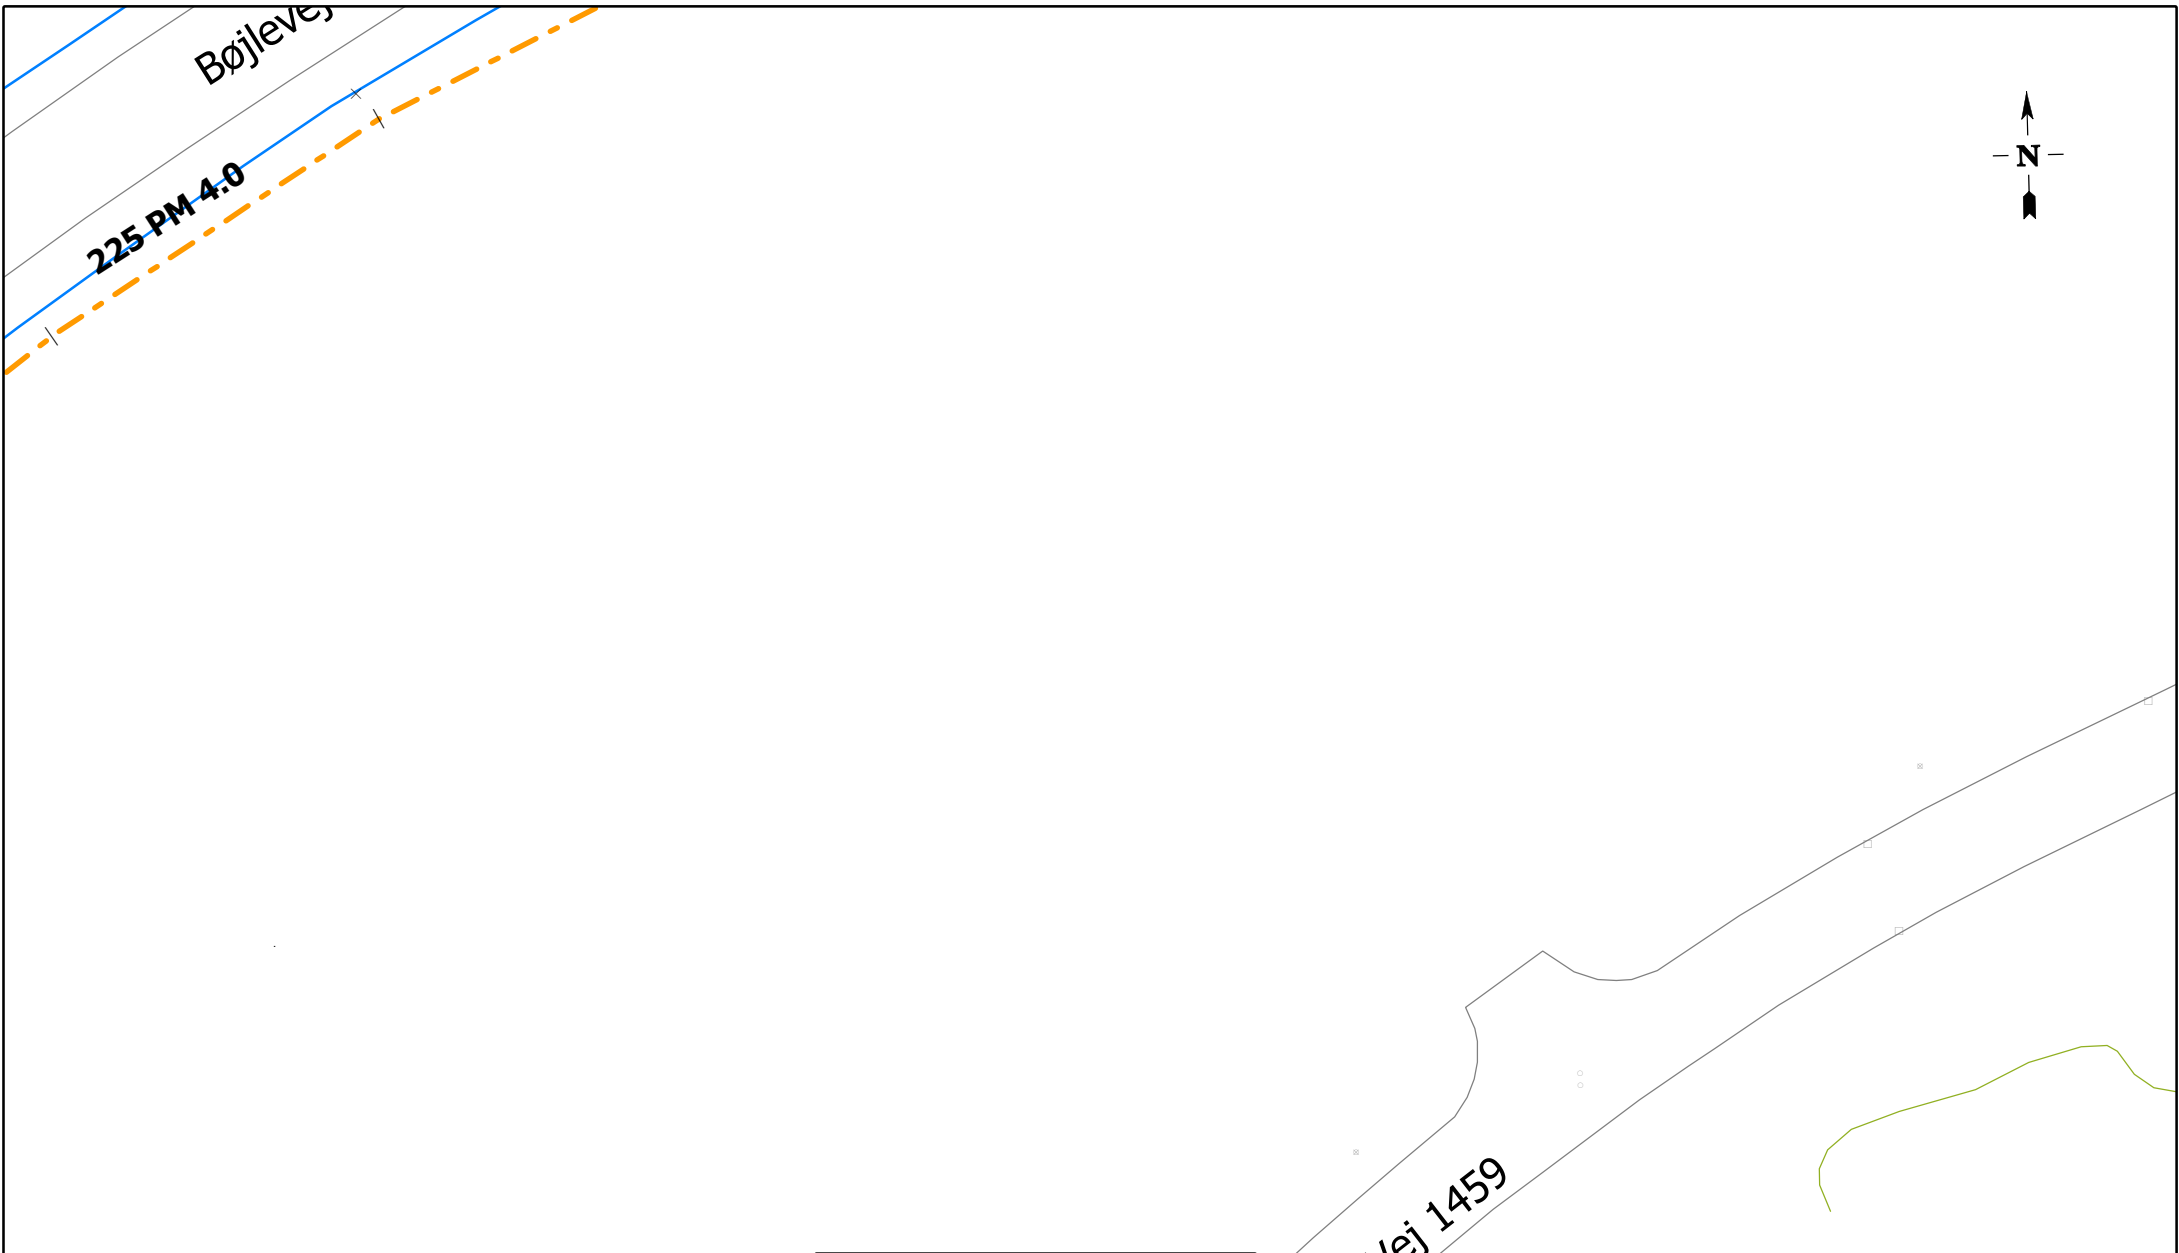


Email : ledningsinfo@evida.dk
LedningsInfo : 62 25 90 85
Fax : 39 55 78 26
Vagtcentralen : 62 25 91 14

plot 4 af 9, A4		
FREDERIKSHAVN LERnr. 2091787 bestilt af Jette Højriis		
Peter Anthonisens Vej, 9990 Skagen		
Målforhold 1:500	Udtegnet den 17-08-2021 af Evida	Gyldig 1 måned fra udtegnet dato

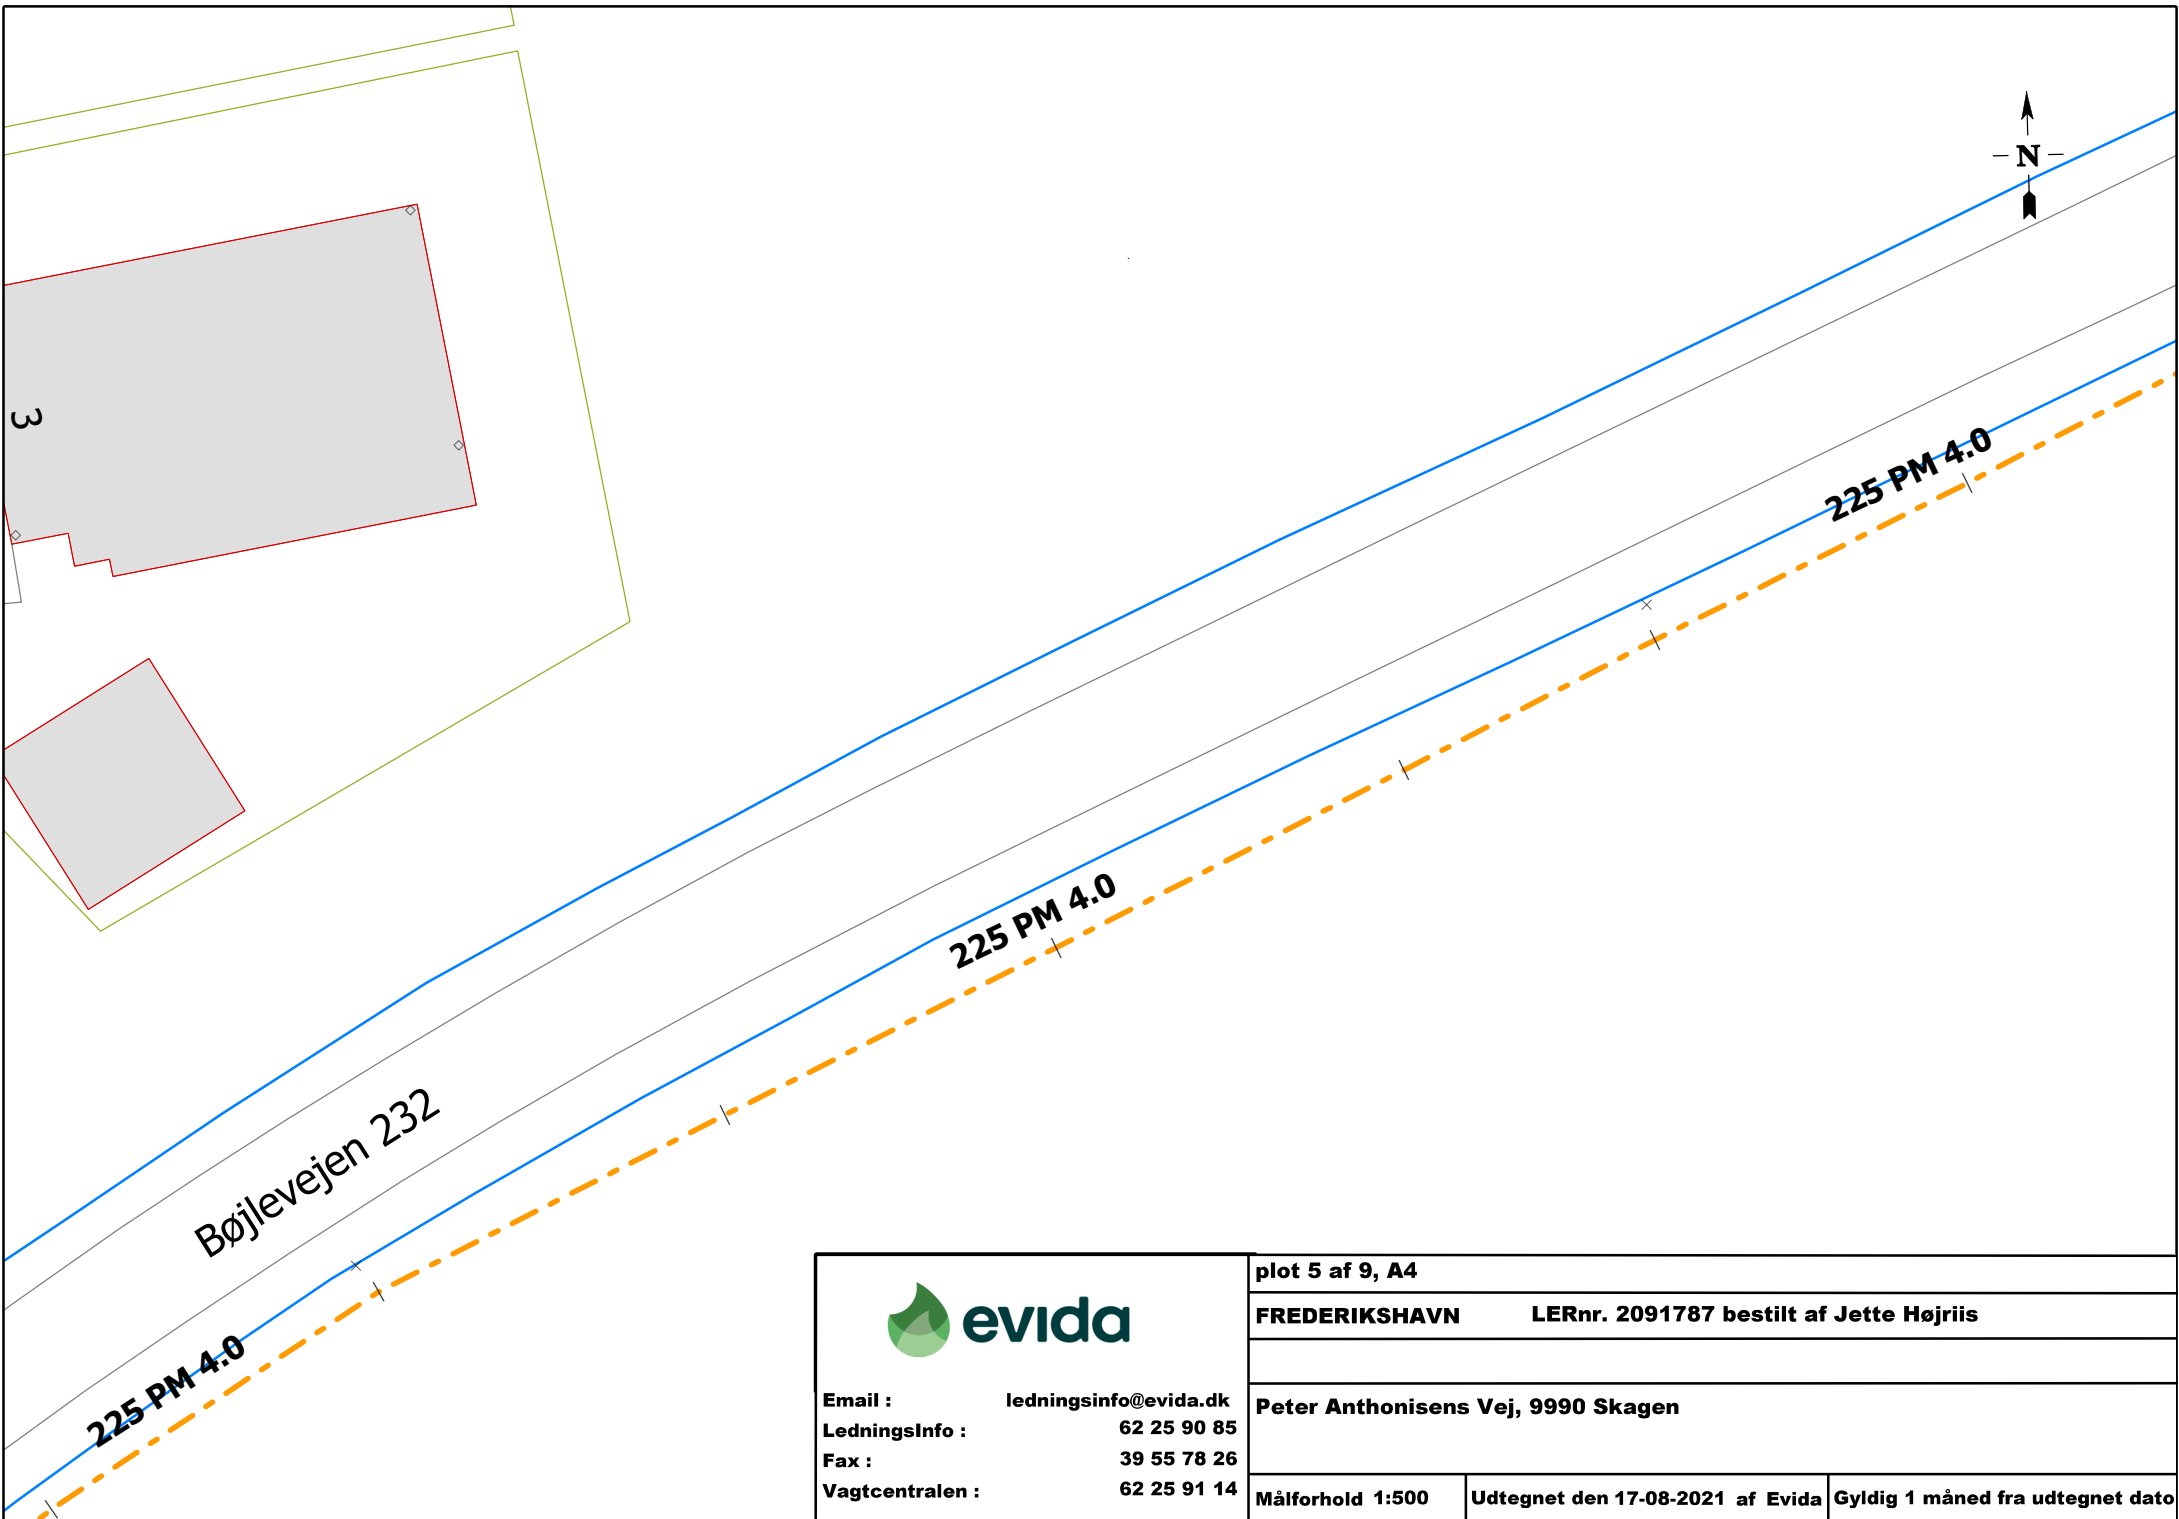


Email : ledningsinfo@evida.dk
LedningsInfo : 62 25 90 85
Fax : 39 55 78 26
Vagtcentralen : 62 25 91 14

plot 5 af 9, A4		
FREDERIKSHAVN LERnr. 2091787 bestilt af Jette Højriis		
Peter Anthonisens Vej, 9990 Skagen		
Målforhold 1:500	Udtegnet den 17-08-2021 af Evida	Gyldig 1 måned fra udtegnet dato

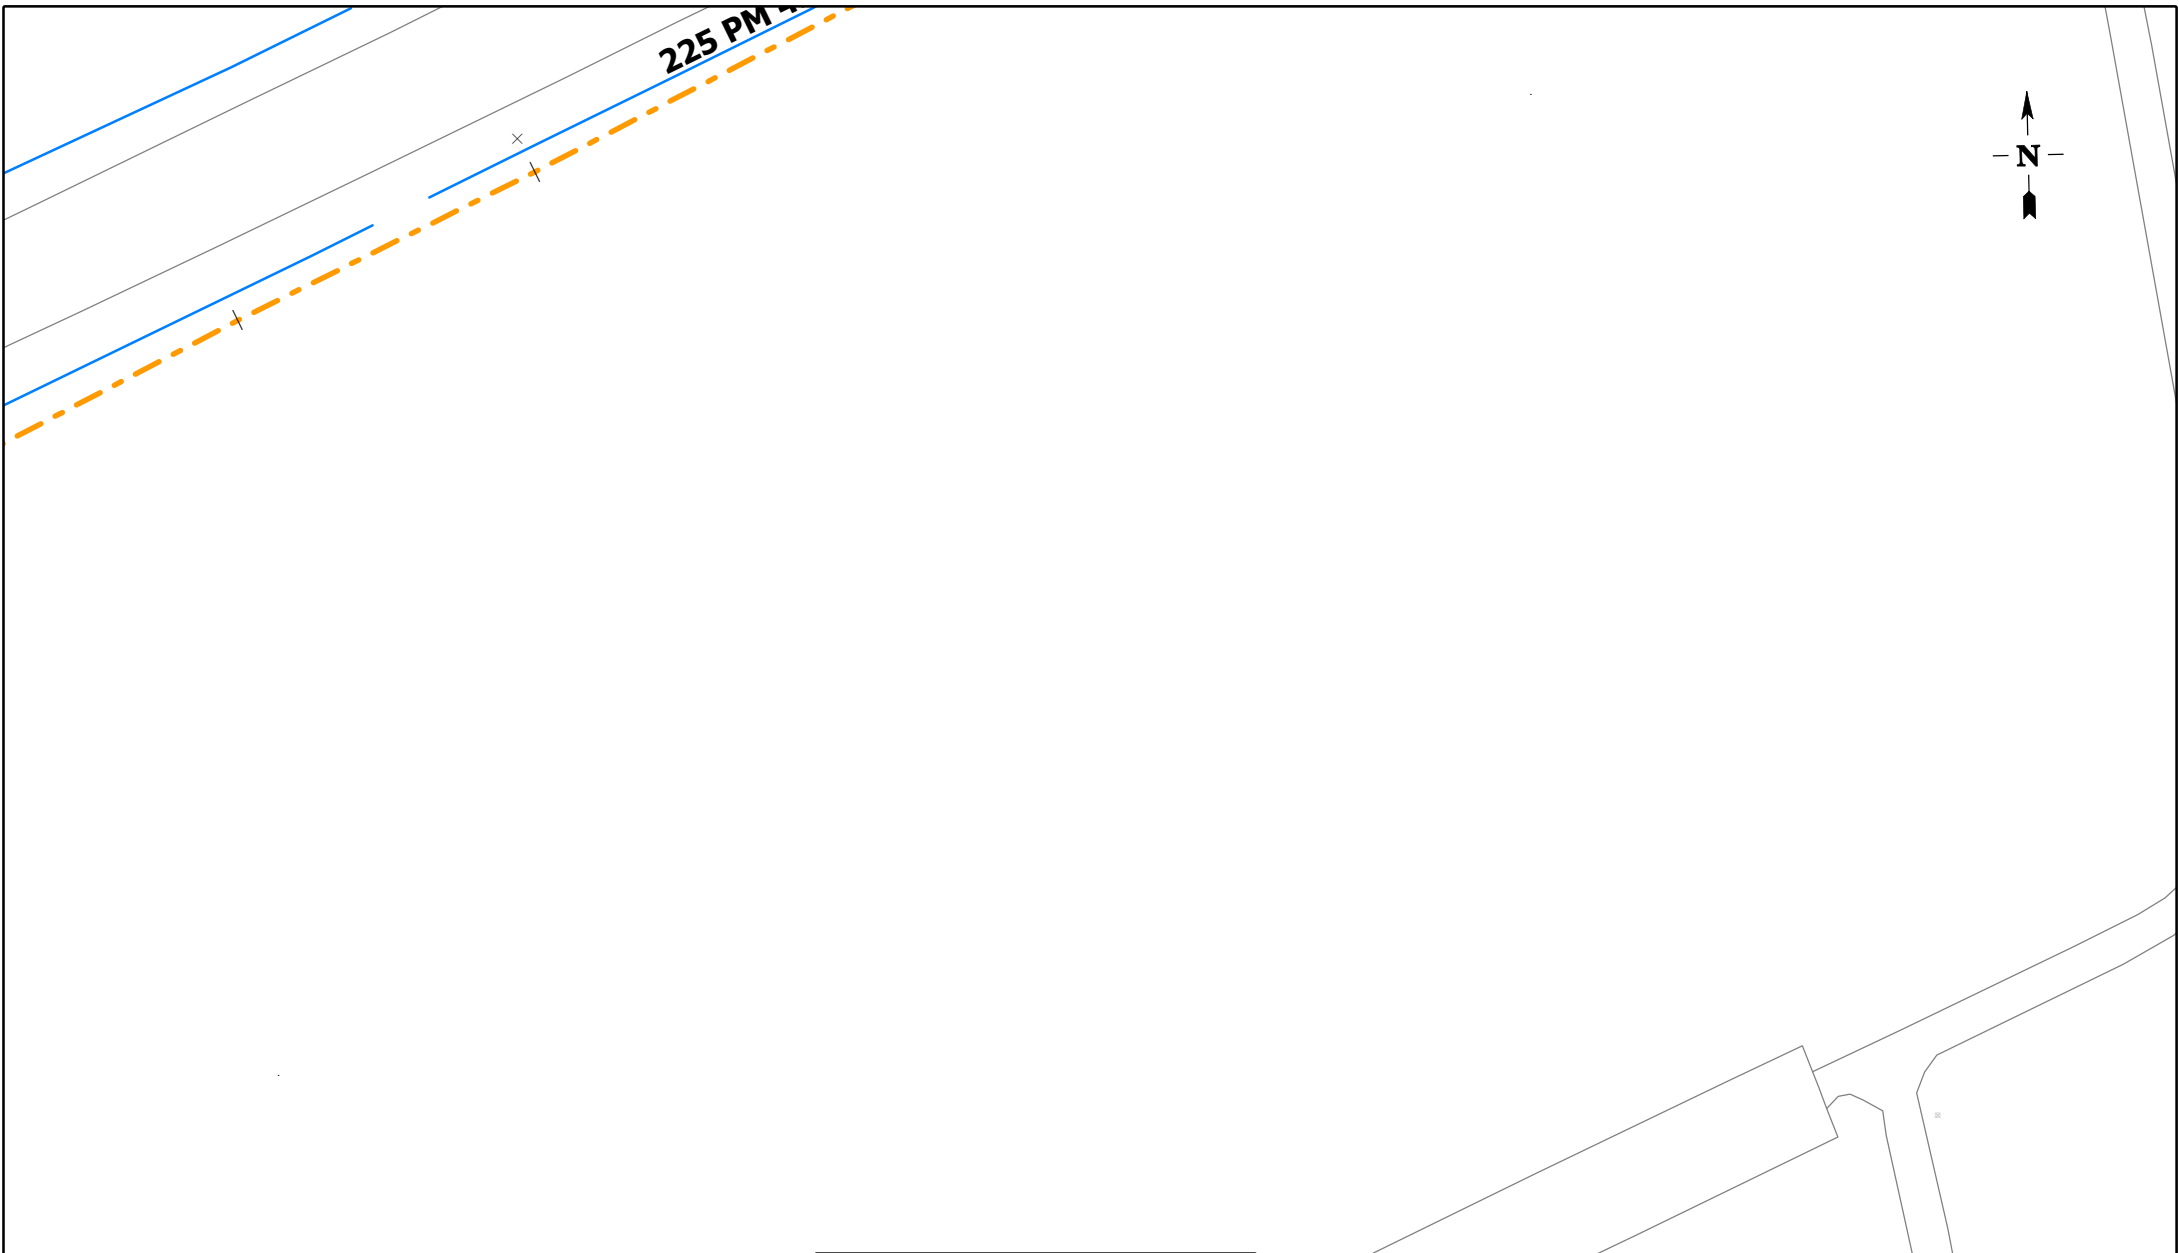

Email : ledningsinfo@evida.dk
LedningsInfo : 62 25 90 85
Fax : 39 55 78 26
Vagtcentralen : 62 25 91 14

plot 6 af 9, A4		
FREDERIKSHAVN LERnr. 2091787 bestilt af Jette Højriis		
Peter Anthonisens Vej, 9990 Skagen		
Målforhold 1:500	Udtegnet den 17-08-2021 af Evida	Gyldig 1 måned fra udtegnet dato

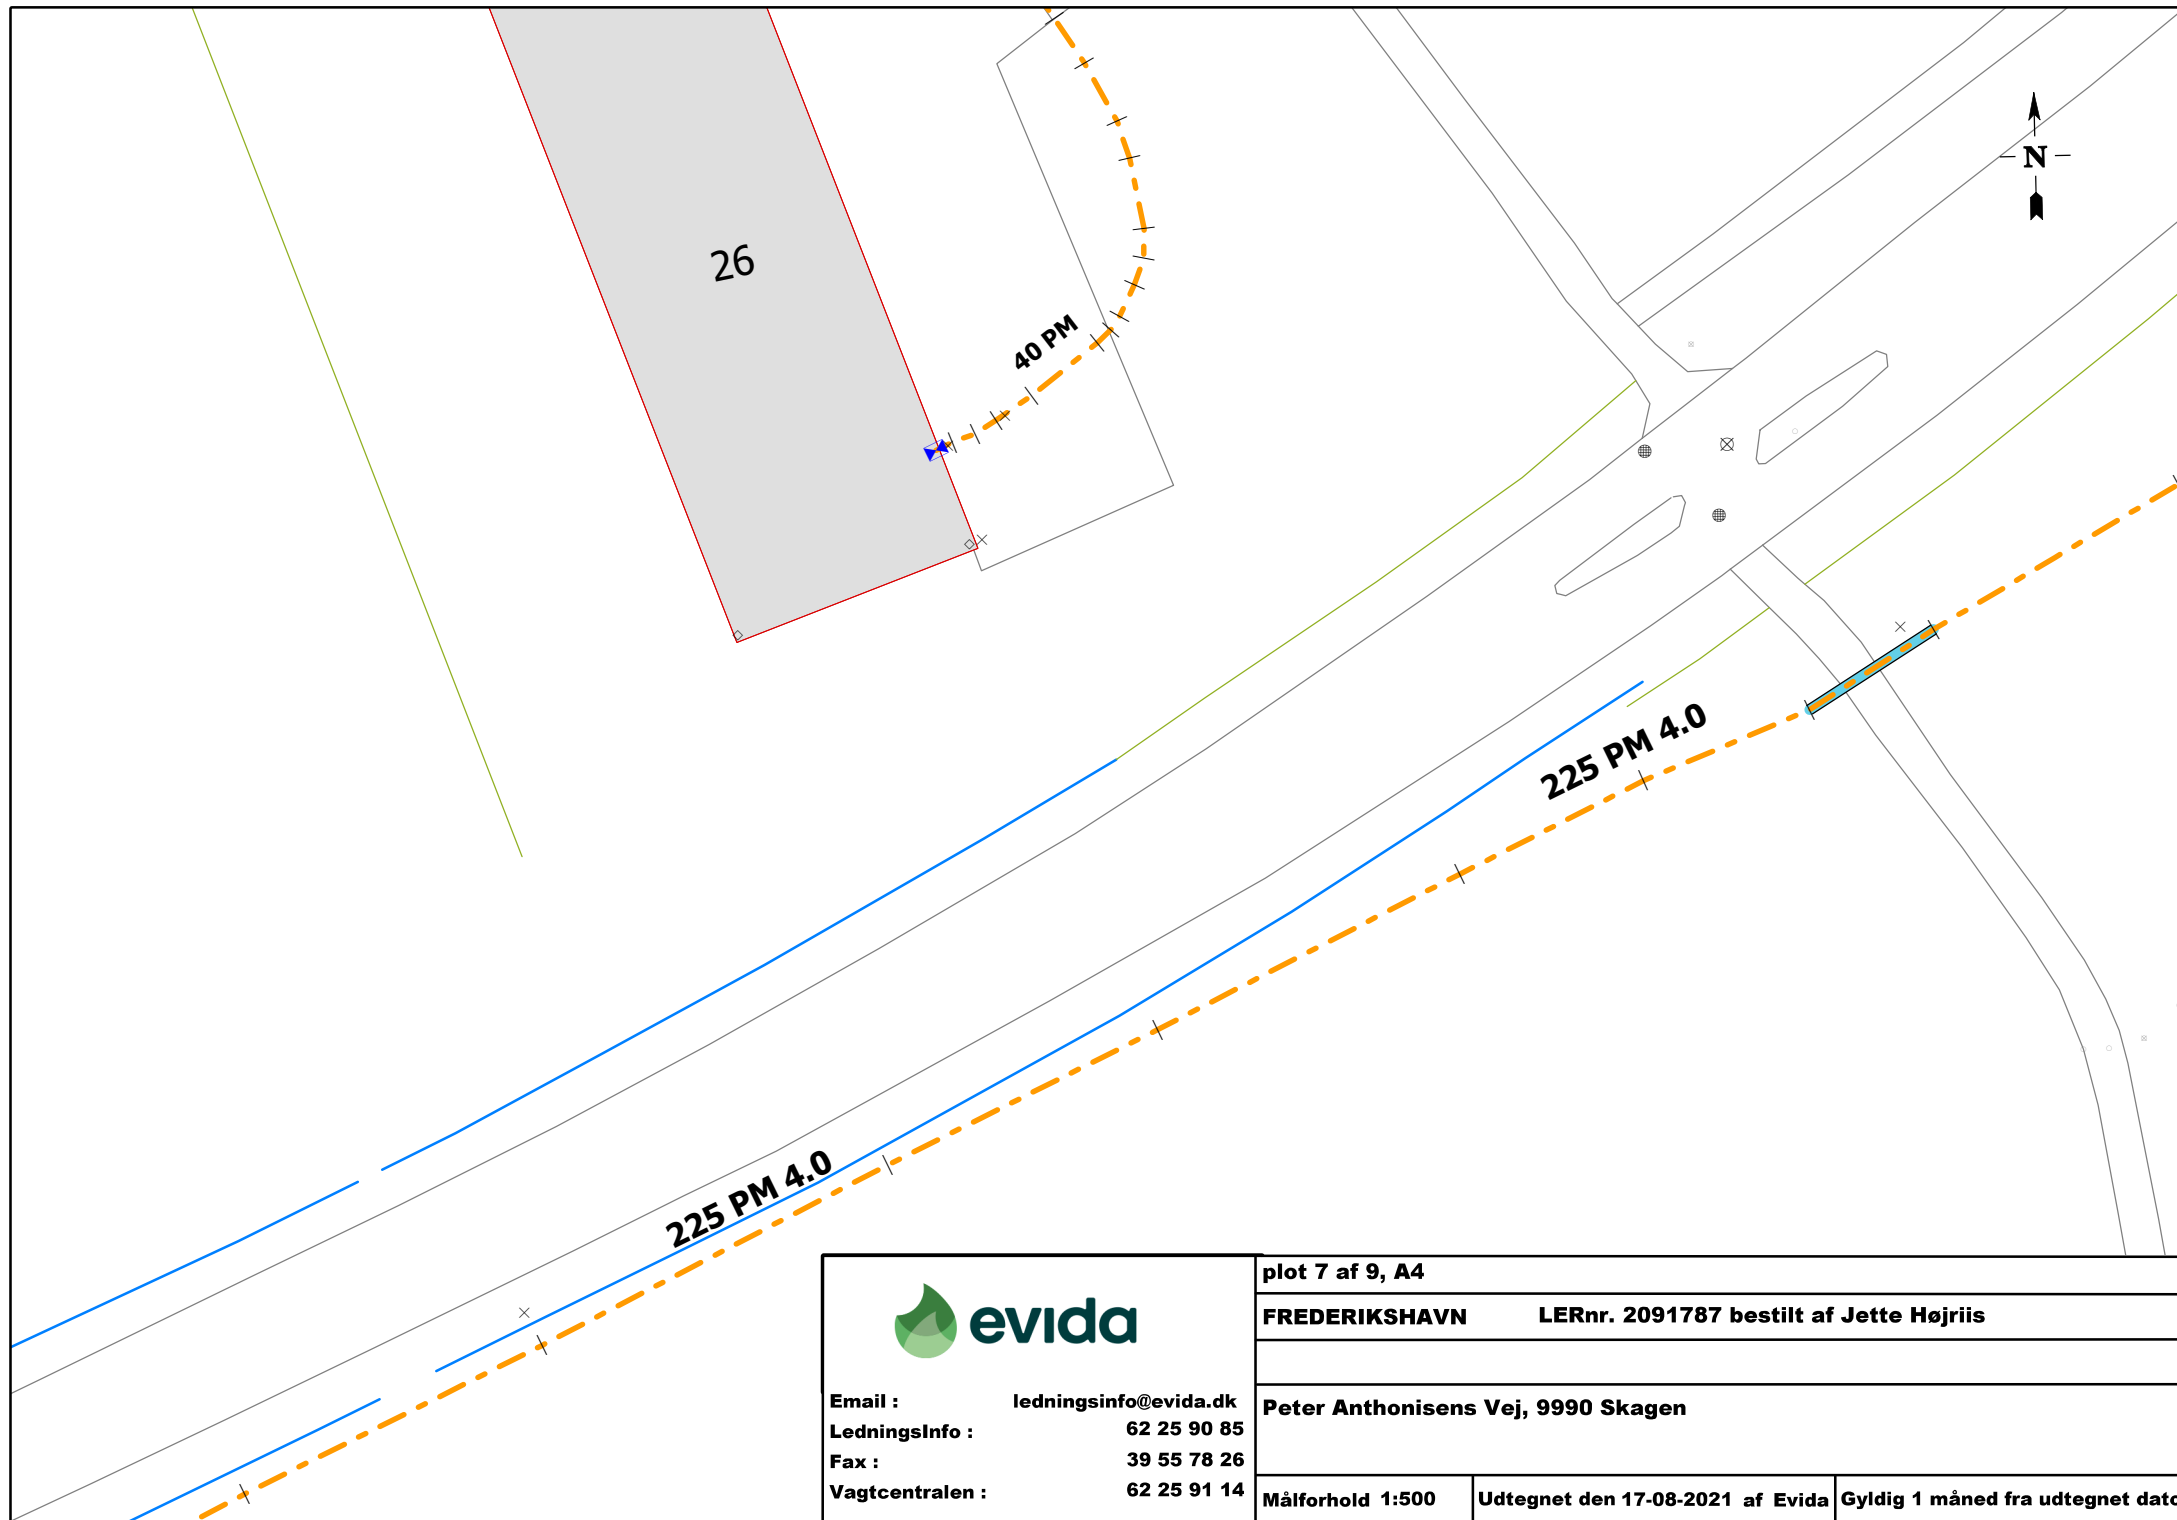

Email : ledningsinfo@evida.dk
LedningsInfo : 62 25 90 85
Fax : 39 55 78 26
Vagtcentralen : 62 25 91 14

plot 7 af 9, A4

FREDERIKSHAVN



LERnr. 2091787 bestilt af Jette Højriis

Peter Anthonisens Vej, 9990 Skagen

Målforhold 1:500


Udtegnet den 17-08-2021 af Evida

Gyldig 1 måned fra udtegnet dato

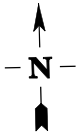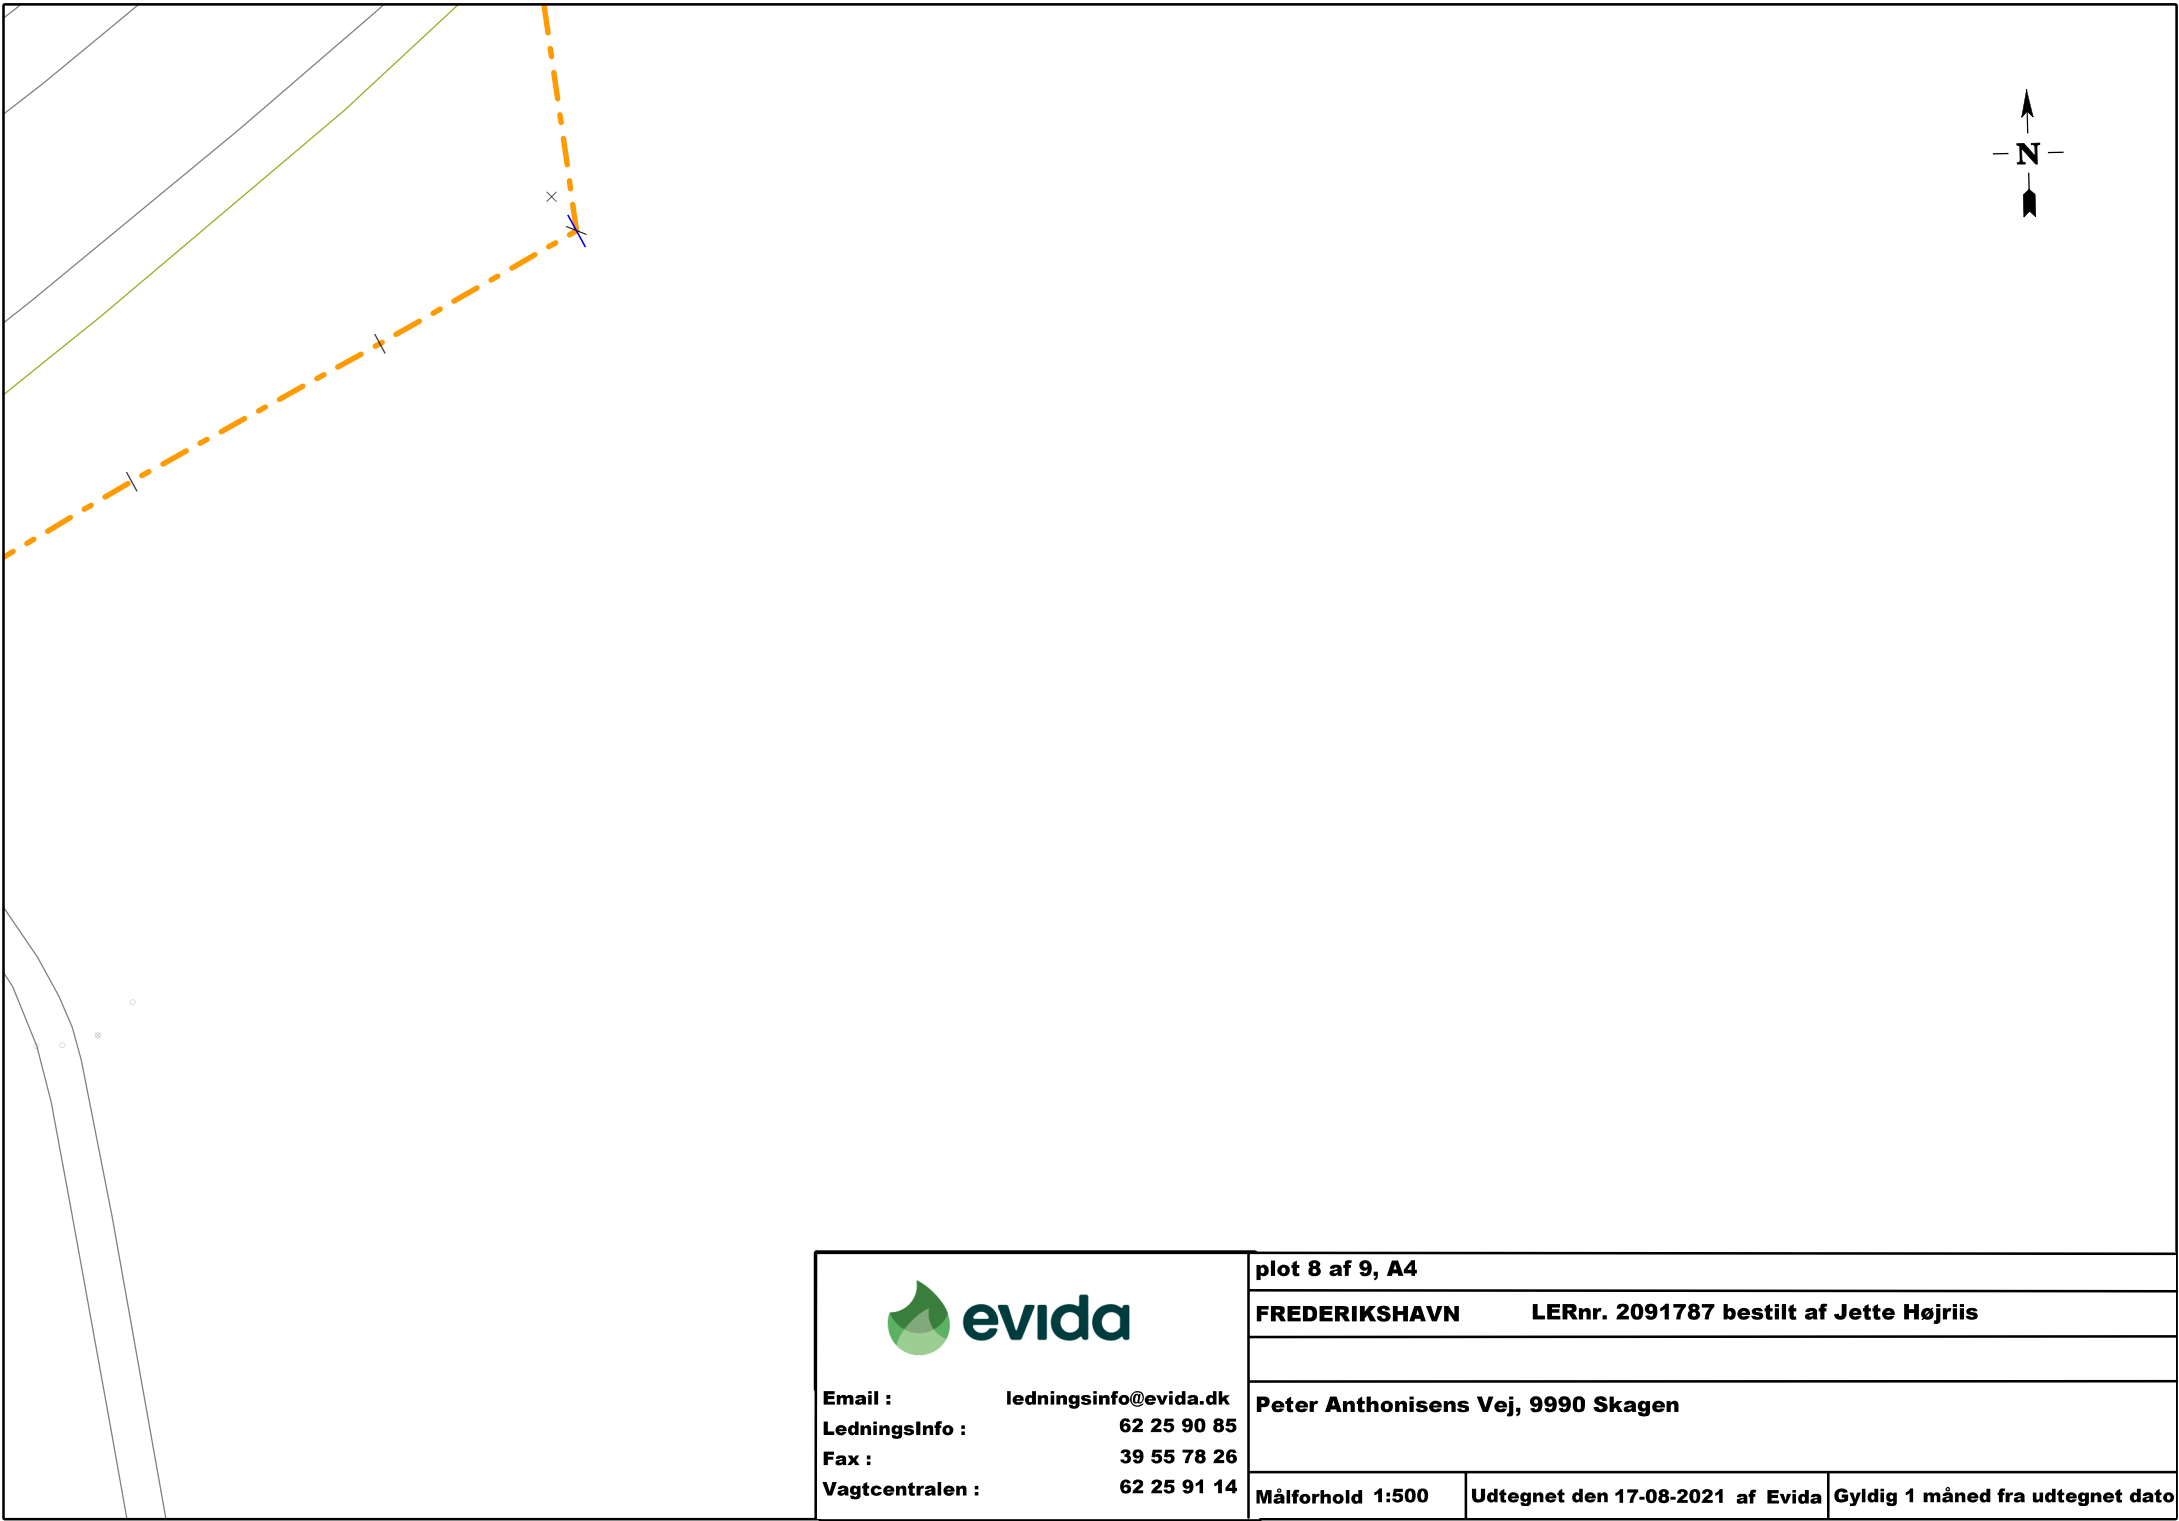

Email : ledningsinfo@evida.dk
LedningsInfo : 62 25 90 85
Fax : 39 55 78 26
Vagtcentralen : 62 25 91 14

plot 8 af 9, A4		
FREDERIKSHAVN LERnr. 2091787 bestilt af Jette Højriis		
Peter Anthonisens Vej, 9990 Skagen		
Målforhold 1:500	Udtegnet den 17-08-2021 af Evida	Gyldig 1 måned fra udtegnet dato

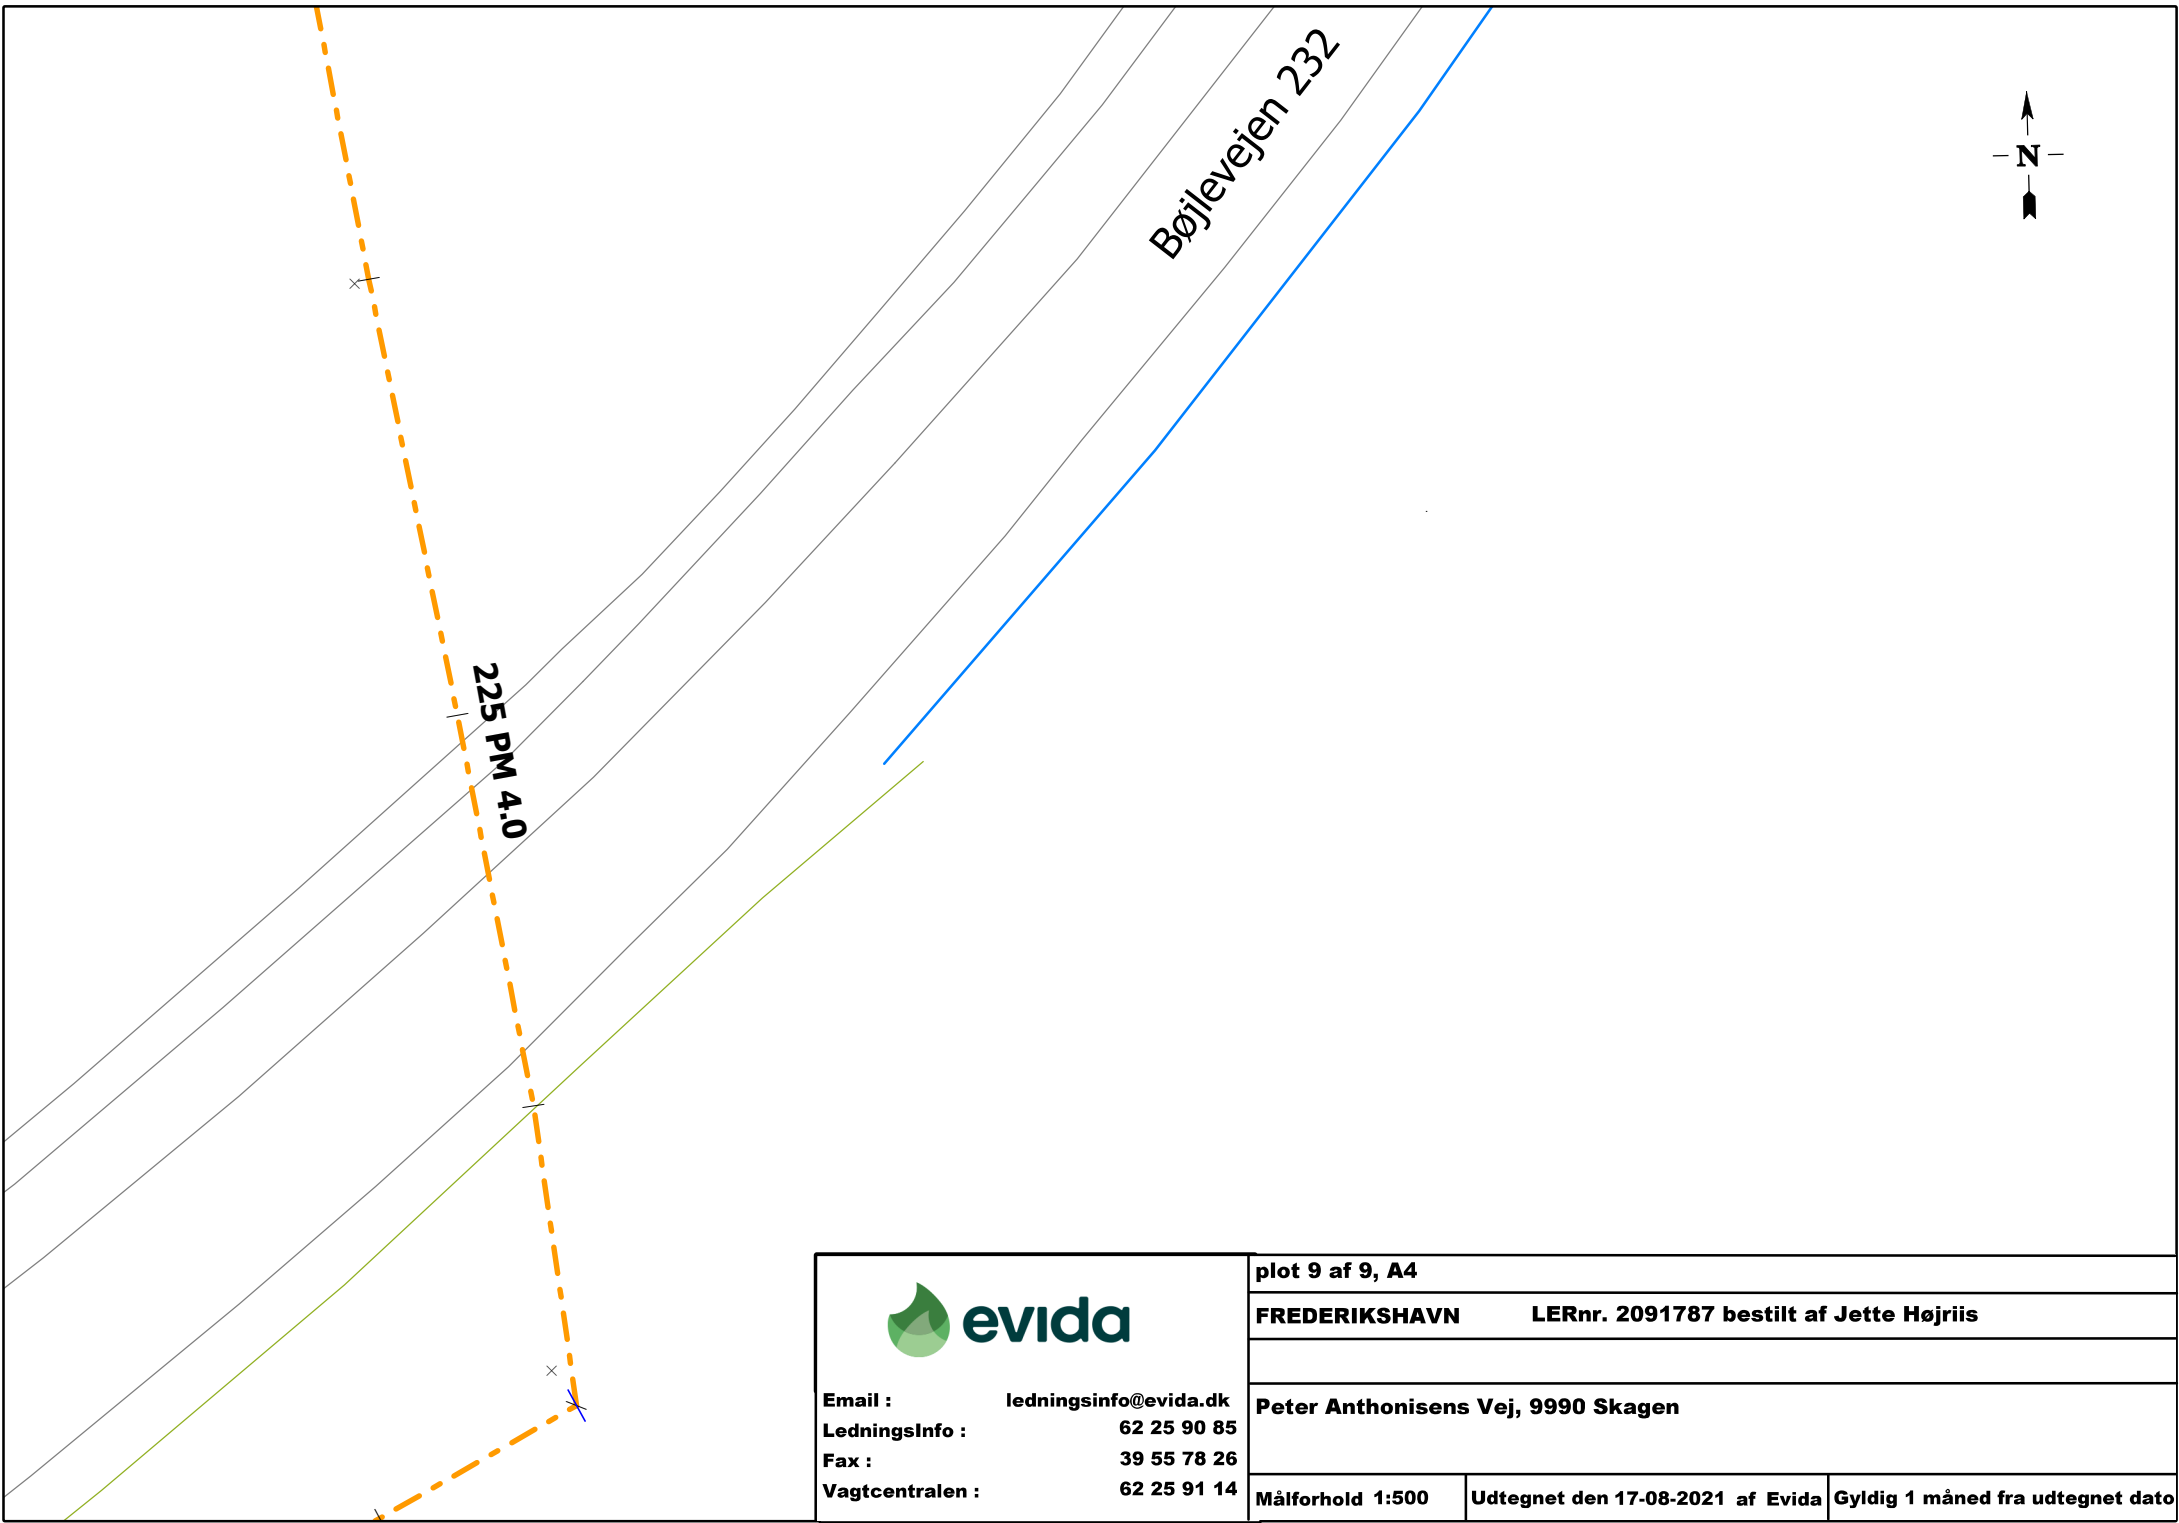

Email : ledningsinfo@evida.dk
LedningsInfo : 62 25 90 85
Fax : 39 55 78 26
Vagtcentralen : 62 25 91 14

plot 9 af 9, A4		
FREDERIKSHAVN LERnr. 2091787 bestilt af Jette Højriis		
Peter Anthonisens Vej, 9990 Skagen		
Målforhold 1:500	Udtegnet den 17-08-2021 af Evida	Gyldig 1 måned fra udtegnet dato

Information om ledningsoplysninger fra Forsyningen

Ledningsplaner og denne information skal forefindes på arbejdsstedet som dokumentation for, at du har forespurgt i LER og modtaget ledningsplaner fra Forsyningen

Materialet er gældende i 30 dage fra udleveringsdato

Generelt

Koordinater er i UTM32-ETRS89. Eventuel angivelse af kote på ledningsplaner refererer til DVR90.

Ledningsplaner og data må ikke uden nærmere aftale med Forsyningen udleveres til tredjemand.

Forsyningen er ikke ansvarlig for placering af viste private ledninger. Der kan være stikledninger til ejendomme, hvis placering er ukendt og derved ikke vises på kortet. Dette gælder også for stikledninger til rendestensbrønde.

Ved påvisning på stedet, bedes du rette henvendelse til nedennævnte kontaktpersoner, senest 5 arbejdsdage før arbejdet påbegyndes.

Frederikshavn Elnet A/S

Kontaktperson: Driftsleder Jesper Møller Rasmussen
Assistent Per Olesen

60kV, 10kV og 04 kV
Gadebelysning

Lavspændingskabler (04kV) og gadebelysningskabler: Maskingravarbejde i nærheden af lavspændingskabler og gadelyskabler må ikke påbegyndes, før kabler er fundet ved håndgravning.

Stikledninger er vist som vejledende signatur, da det er privat ejers ansvar at påvise disse.

Private stikledninger påvises gerne mod betaling.

Højspændingskabler (60kV og 10kV): Frederikshavn Elnet A/S skal kontaktes med 2 dages varsel, før gravearbejde i nærheden af et højspændingskabel påbegyndes.

Maskingravarbejde i nærheden af højspændingskabler må ikke påbegyndes, før kabler er afbrudt og fundet ved håndgravning.

Ved underboring/underpresning i nærheden af højspændingskabler skal Frederikshavn Elnet A/S altid kontaktes inden arbejdet påbegyndes.

For alle kabeltyper gælder, at Frederikshavn Elnet A/S skal kontaktes med mindst 5 hverdages varsel for nærmere påvisning af kablerne i henhold til Stærkstrømsbekendtgørelsen, afsnit 5.§7. Denne ydelse er gratis. Private stikledninger påvises gerne mod betaling.

Vær opmærksom på, at det er entreprenørens ansvar, at personale, som skal udføre arbejde i nærheden af elforsyningsanlæg, kender Stærkstrømsbekendtgørelsens afsnit 5A, om sikkerhedsforskrifter for arbejde i nærheden af elforsyningsanlæg.

Den medsendte folder "Pas på ledninger og livet" fra Dansk Energi skal respekteres, når der graves nær elkabler.

Frederikshavn Vand A/S

Kontaktperson: Faglig leder Jørgen Hermann

Viste ledninger er vandforsyningsledninger og Forsyningens del af stikledninger.

Jordledningers placering skal betragtes som vejledende og er privat ejers ansvar.

Frederikshavn Varme A/S

Kontaktperson: Faglig leder Jes Vad Thomsen

Der kan være placeret alarmkabler i samme tracé som fjernvarmerørene. Kablerne er ikke altid angivet i ledningsoplysningerne, men vil altid være placeret under markeringsbåndet for fjernvarme.

Frederikshavn Spildevand A/S

Kontaktperson: Faglig leder Peter Berg

Viste ledninger er Forsyningens hovedledninger og del af stikledninger.

Ledninger vist med farven sort er private ledninger. Se signaturforklaring.

Kommunikationsledninger (fibre kabler)

Kontakt ved skader: Frederikshavn Kommune, Center for IT, Digitalisering og Velfærdsteknologi

Fiberkabler ejes af Frederikshavn Kommune og Forsyningen. Maskingravarbejde i nærheden af fiberkabler må ikke påbegyndes, før kablet er fundet ved håndgravning.

Sker der skade på ledninger/kabler - kontakt straks Forsyningen tlf. 9829 9000

Signaturforklaring for Frederikshavn Forsyningen A/S

Vand	Varme	Kloak	Belysning
Råvandsledning Forsyningsledning Stikledning Sprinklerstikledning Foringsrør Styrekabel Død ledning Jordledning(ejers ansvar) Skelthane Skelventil Anboring Anboring Tee Afgrening Afspæringsventil Lukket Kontraventil Reduktionsventil Reduktion Slutmuffe Boring/Pejleboring Markvanding boring Pumpestation Bøjning Samling Brud/Lækage Hydrant-Aftapning Brandhane Målerenhed Forbrugssted Pumpe Skilleventil Lufthane-udluftning	Transmissionsledning Hovedledning Frem Hovedledning Retur Hovedledning Twin Stikledning Frem Stikledning Retur Stikledning Twin Hovedledning Privat Signalskab Bøjning Overgang Kompensator Fastspænding Målerbrønd Omløbsbrønd Afspæringsventil Serviceventil Trykforøver Pumpe Samling Anboring Afgrening Tee Slutmuffe Krydsende ledninger Krydsning F/R Lus Udtag Reduktion	Spildevandsledning Regnvandsledning Fællesledning Drænledning Kabelrør Ledning ude af drift Vejafvanding Privat ledning Trykledning regnvand Trykledning spildevand Trykledning fælles Stikledning Brændnummer Dækselkote Bundkote Brønd Brønd (Usikker bestemmelse xyz) Skelbrønd Afropning Pumpestation Bassin Overløbsbygværk Knudepunkt på ledning Sandfang Udskiller Bygværk Udløb	Belysningskabel Belysning luftledning Belysningskabel (ude af drift) Belysningsmast Tændskab Muffe gadebelysning Skillested

Signal- og fiberkabler

	Lyslederrør
	Lysleder
	Beskyttelsesrør
	Styret underboring
	Brønd
	Skab
	Muffe
	Signalkabel

01-10-2020



FORSYNINGEN


Forsyningen, Knivholtvej 15, 9900 Frederikshavn Telefon 9829 9000

forsyningen@forsyningen.dk

www.forsyningen.dk

Pas på ledningerne og livet

Gør arbejdet sikkert • Kend respektafstandene • Meldepligt

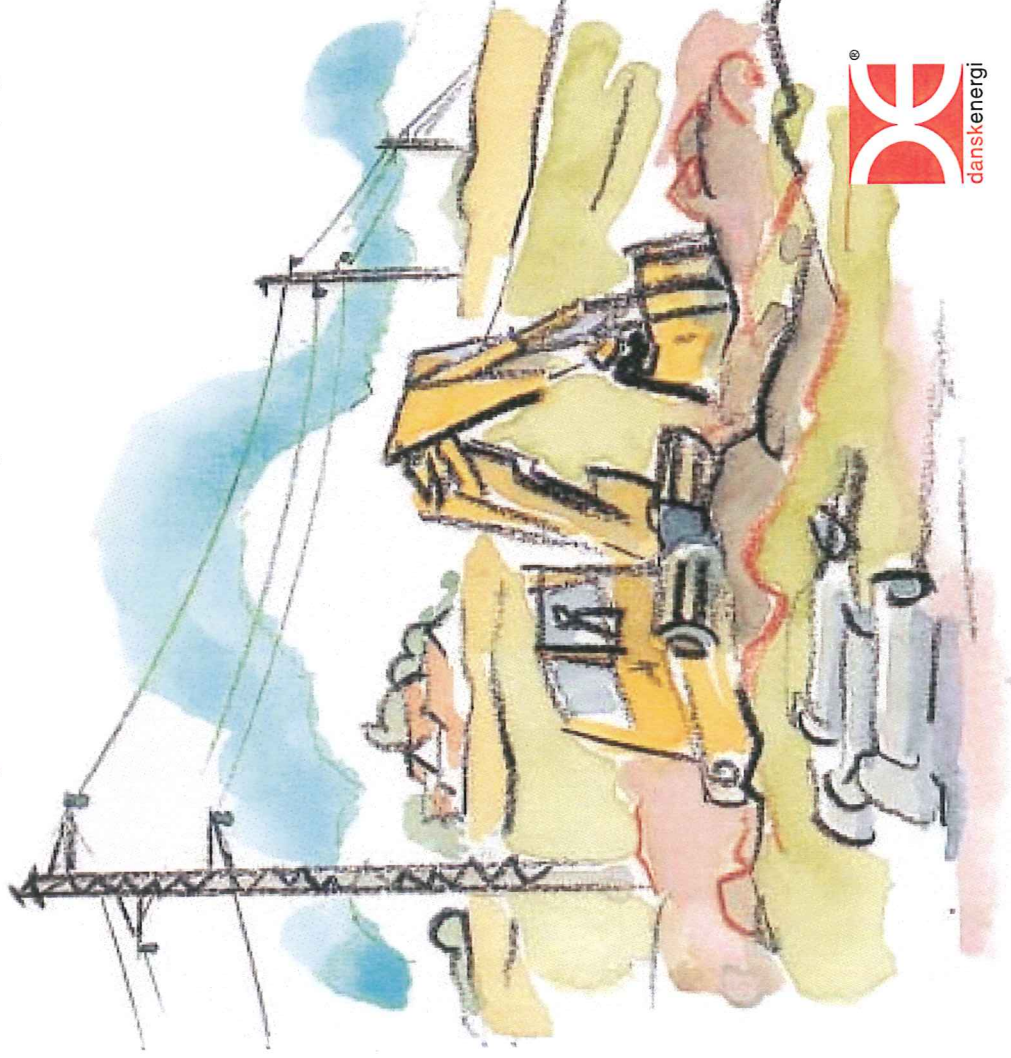

Indledning

Sikkerhedsstyrelsen har udarbejdet stærkstrømsbekendtgørelsen.

Bekendtgørelsens afsnit 5A omhandler sikkerhedsforskrifter for transport og arbejde - blandt andet bygningsarbejde, vejarbejde og landbrugsarbejde - i nærheden af elforsyningsanlæg.

Afsnit 5A kan bestilles gennem boghandlerne.

Det primære formål med bestemmelserne i afsnit 5A er at undgå ulykker og uheld, samt at undgå skader på elforsyningsanlæggene, så store beløb spares for samfundet.

Skader på elforsyningsanlæg bevirker ofte, at forbrugerne er uden strøm i kortere eller længere tid, hvilket medfører produktionstab, store gener for forbrugerne (manglende lys, varme, TV m.v.) og risiko for yderligere ulykker (færdssel, sygehuse, plejehjem).

*Afsnit 5A gælder **ikke** for følgende arbejder:*


1. Almindelig jordbearbejdning i forbindelse med have- og landbrugsarbejde, såsom pløjning, harvning, såning m.v.
2. Kørsel med eller anvendelse af landbrugsmaskiner under luftledninger.

Undtagelsen gælder dog kun, såfremt

- maskinens højde over jord (incl. personer, antenner m.v.) ikke er større end 4 m ved lavspænding og 4,5 m ved højspænding, og såfremt
- maskinen ikke har bevægelige dele, som kan overskride de angivne højder over jord, eller at disse dele er fastlåst, så de nævnte højder ikke overskrides.

3. Transport og almindelig færdsel på veje, som er åbne for offentlig trafik. For disse gælder færdselsloven og de heri angivne højder.


4. Arbejde og transport, der udføres af elskaber eller efter særlig aftale med det stedlige elskelskab.

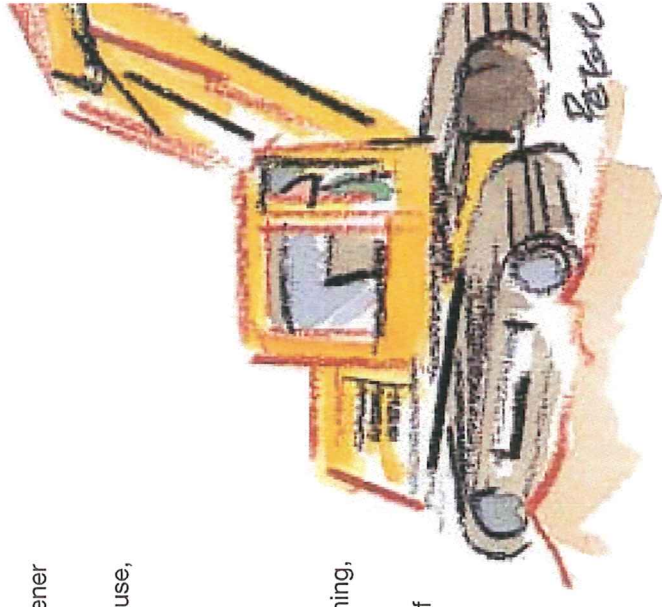

Almindelige bestemmelser

For alt arbejde i nærheden af elforsyningsanlæg gælder følgende:

1. Ved planlægning, instruktion og udførelse skal der udvises omtanke og omhu for at undgå fare for personer og gods.
2. Ethvert elforsyningsanlæg skal betragtes som spændingsførende, medmindre folk fra elskabet har erklæret det spændingsløst.
3. Har man fået anvisninger fra elskabet, skal disse nøje følges.

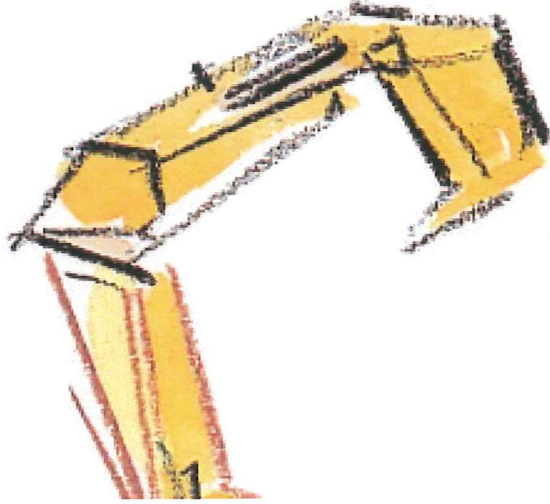

Ansvar-96

Planlægning


I afsnit 5A foreskrives blandt andet:

1. Ved ethvert grave-, bore- og nedramningsarbejde i jorden (gade, vej, mark m.v.), skal der rettes henvendelse til det stedlige elskab for at få oplysning om, hvorvidt der er elkabler i arbejdsområdet.
2. At enhver, der iværksætter eller er ansvarlig for udførelsen af arbejde i nærheden af luftledninger og transformerstationer, skal vurdere, om det er muligt at overholde visse nærmere angivne respektafstande fra anlæggene. Er dette ikke muligt, skal der rettes henvendelse til det stedlige elskab, og nærmere anvisning på arbejdsudførelse, herunder en eventuel nedsættelse af respektafstandene, skal aftales med elskabet.

Ved henvendelse til elskabet i forbindelse med gravearbejde udleveres enten nogle planer, der viser elkablernes placering, eller gives anvisning på stedet. Send eventuelt på forhånd en situationsplan over arbejdets omfang.

Bemærk

Respektafstandene i afsnit 5A gælder kun ved arbejde. Afstande mellem færdige bygninger m.v. og elforsyningsanlæg er mindre. Spørg elskabet om disse.

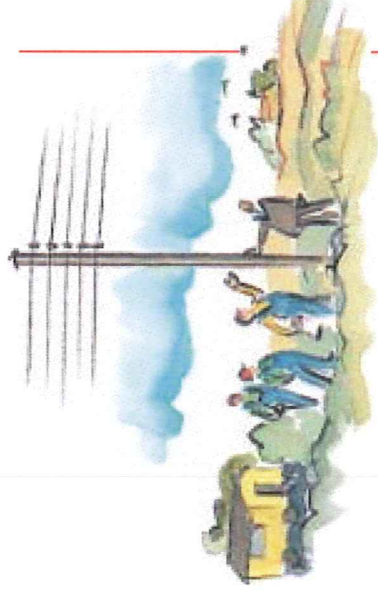

Instruktion

Entreprenøren - og det er enhver, der iværksætter og er ansvarlig for udførelsen af arbejde i nærheden af elforsyningsanlæg - skal sørge for,


1. at personale, der udfører sådant arbejde, er blevet gjort bekendt med de bestemmelser i afsnit 5A, som vedrører dets opgaver,
2. at alle, der er beskæftiget ved arbejdet, er instrueret om
 - eventuelle elforsyningsanlæg i arbejds- eller transportområdet
 - respektafstandene fra anlæggene
 - eventuelle anvisninger fra elskabet,
3. at personalet er bekendt med, hvilket elskabsområde der arbejdes i, og hvilket telefonnummer selskabet har.


Entreprenøren skal endvidere anmelde enhver skade, ulykke eller uheld i forbindelse med elforsyningsanlæg til elskabet.

En liste over alle elskaber med telefonnumre kan rekvireres hos Danske Energi på telefon 35 300 400, fax 35 300 401 eller de@danskeenergi.dk

Respektafstand for højspændingsluftledninger

Højspænding
40-400 kV

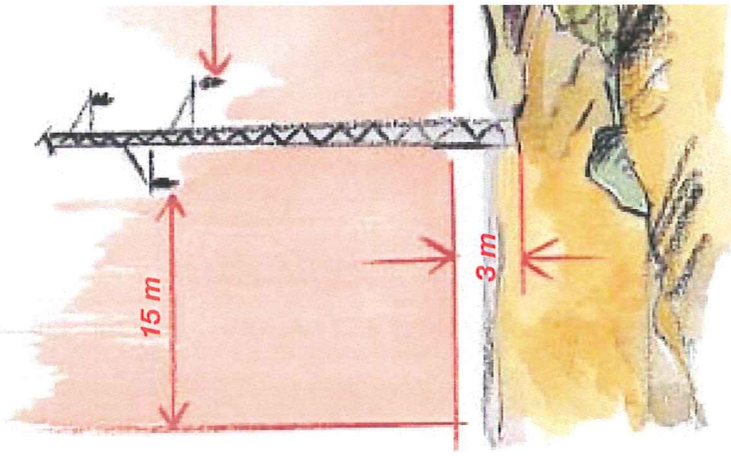

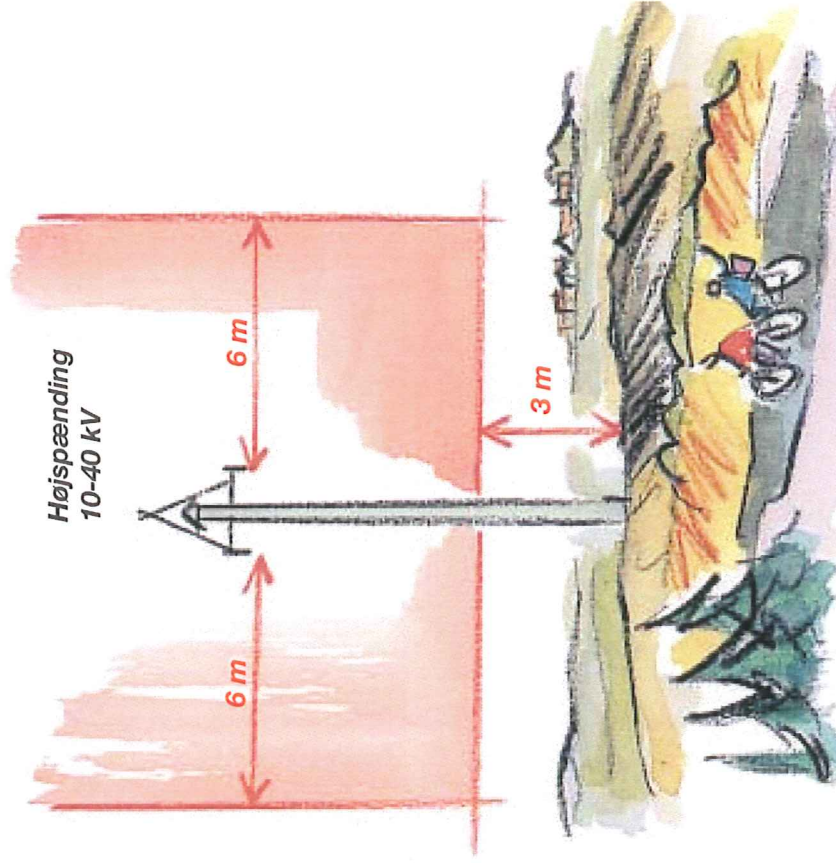

De røde linier markerer de gældende respektafstande.


Feltet inden for den røde linie er tegnet som et snit, men skal selvfølgelig forstås som gældende langs hele linien.

Der er ofte mulighed for at arbejde inden for respektafstandene, bare det sker i samarbejde med elskabet.

Spørg elskabet om det kan lade sig gøre.

Respektafstande for lavspændings-luftledninger

(gælder også for luftkabler)

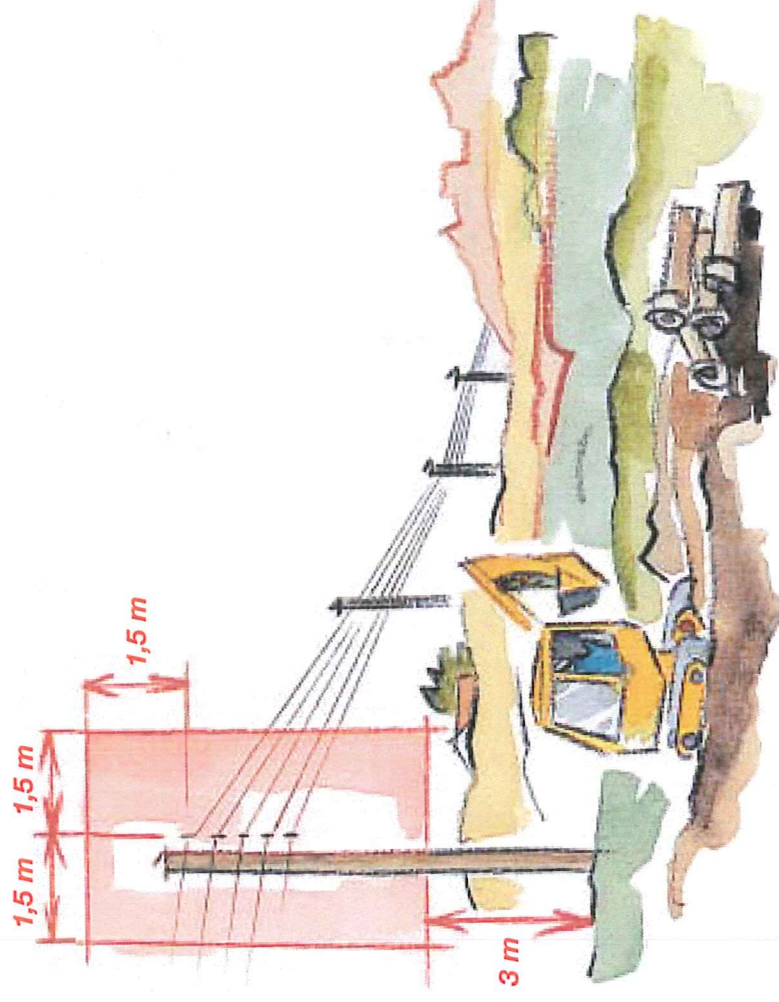

De røde linier markerer de gældende respektafstande.


Feltet inden for den røde linie er tegnet som et snit, men skal selvfølgelig forstås som gældende langs hele linien.

Der er ofte mulighed for at arbejde inden for respektafstandene, bare det sker i samarbejde med elskabet.

Spørg elskabet om det kan lade sig gøre.

Respektafstanden skal også overholdes ved opsætning af træer og anden stor beplantning.

Respektafstande for elkabler

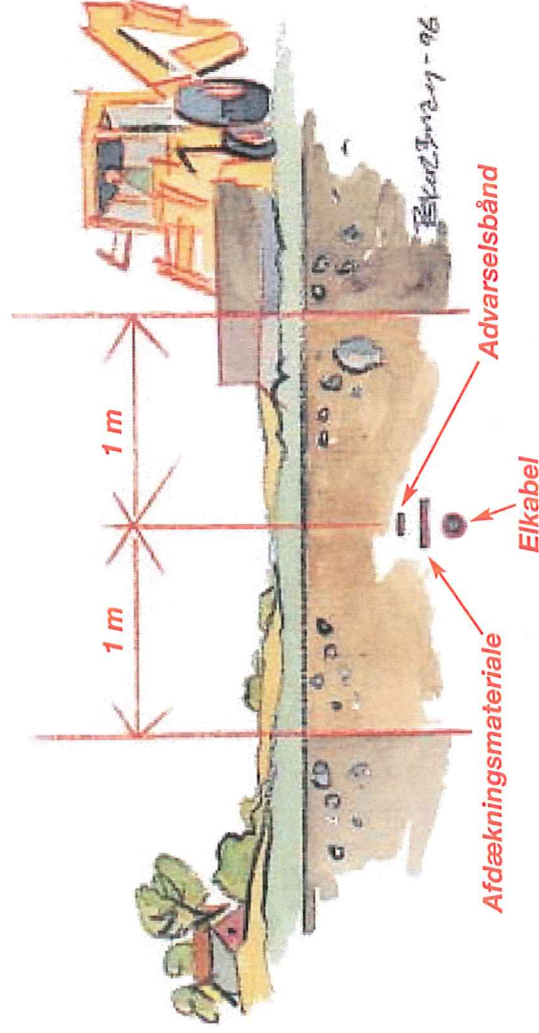

Stoder man på advarselsbånd eller afdækningsmateriale, er man inden for respektafstanden. Stands gravningen og kontakt elskabet.

Fremgangsmåde ved grave-, bore- og nedgravningsarbejde:

1. Oplysninger om eventuelle elkabler i graveområdet skal indhentes hos elskabet. Hvis der eventuelt skal foreligge gravetilladelse, skal denne indhentes hos kommunen, som kræver, at alle berørte ledningsejere kontaktes for påvisning af eventuelle kablars og ledningers beliggenhed.
2. Kabelplaceringer i graveområdet skal klarlægges.
3. Eventuelt arbejde inden for respektafstanden skal aftales med elskabet.

De røde linier markerer de gældende respektafstande. Gravning inden for denne zone må ikke finde sted uden særlig aftale med elskabet.

Elkabler ligger normalt i en dybde fra 0,35 m til 1,2 m, men terræneardringer kan have ændret dybden.

Telekabler er nedgravet til en dybde varierende fra 40 cm til omkring 1 meter. En stor del af telekablerne er forsynet med gul eller orange plastik, men nogle typer telekabler er ikke til at skelne fra eksempelvis elkabler. Telekabler kan også føre *livsfarlige spændinger*. Derfor skal telekabler **altid** omgås med samme varsomhed som elkabler.

Er ulykken sket

Meldepligt



Elskab

Elskabet skal hurtigst muligt underrettes om, hvor uheldet eller ulykken er sket, hvad der er sket, og om anlægget eventuelt skal afbrydes.

Er man alene med en tilskadekommen og skal være hos denne, mens der ventes på hjælp, bedes om muligt en forbipasserende om at underrette elleverandøren.

Underretning gives pr. telefon, eventuelt ved at trykke **112**.

Afvent hjælp.



Ambulance

Tryk elskabets nummer eller **112**


Sørg for, at ingen i mellemtiden kommer inden for:

10 m fra nedrevne højspændingsledninger

2 m fra nedrevne lavspændingsledninger

5 m fra overgravede kabler.

Stempel

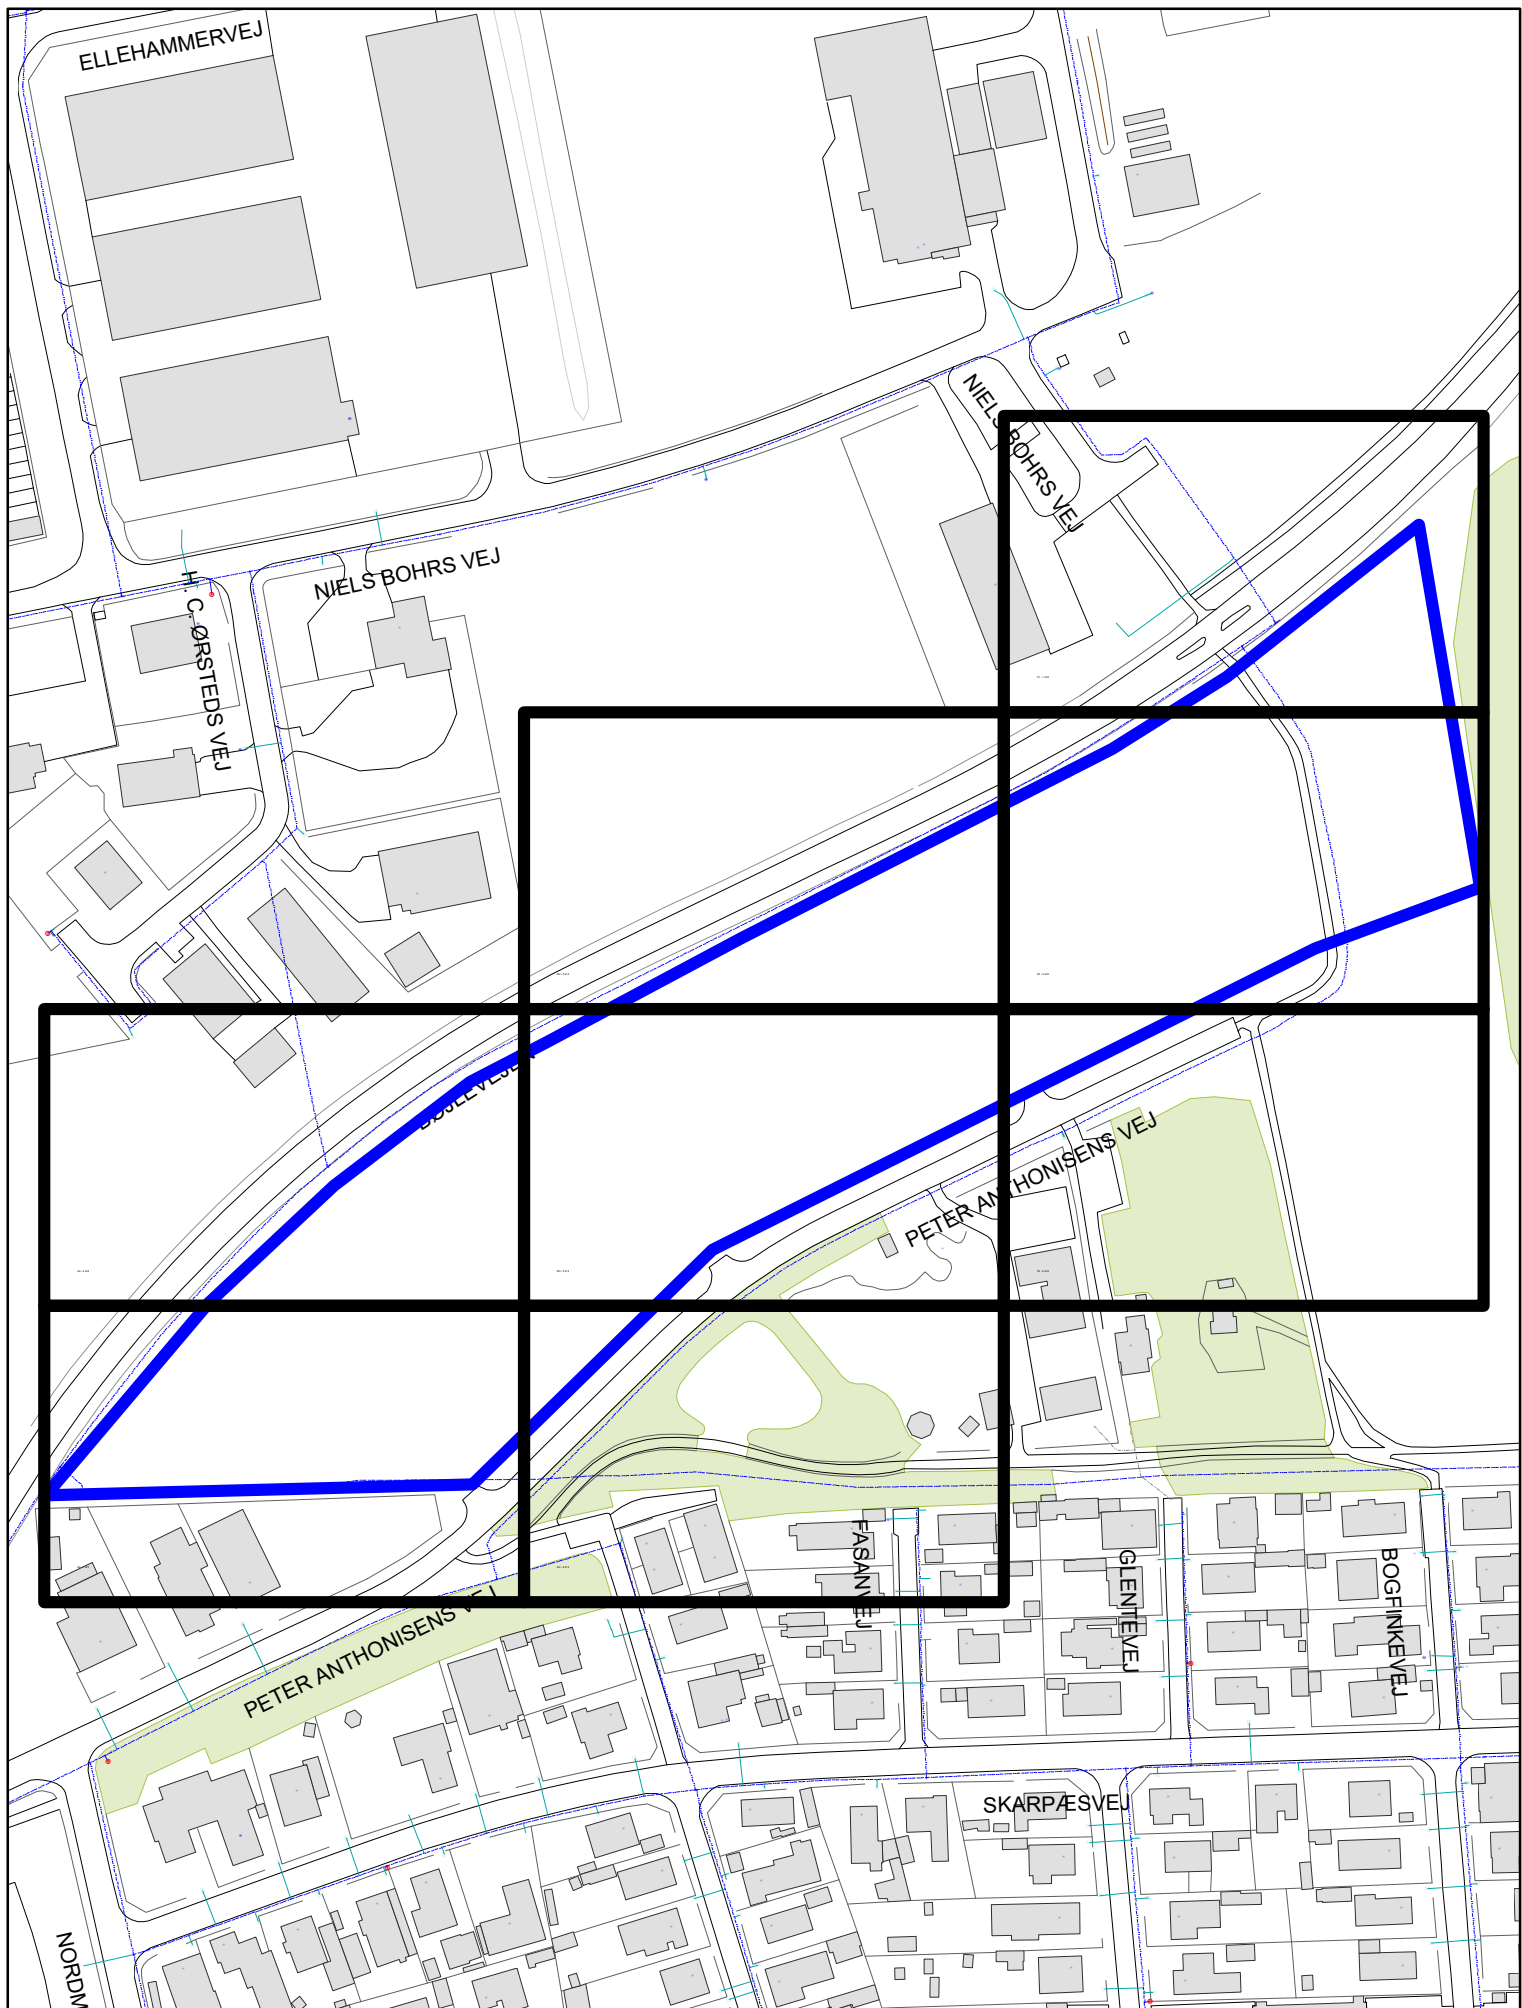

FORSYNINGEN

KNIVHOLTVEJ 15
9900 FREDERIKSHAVN
TLF: 9829 9000
EMAIL: forsyningen@forsyningen.dk

VAND


2091787 Peter Anthonisens Vej, 9990 Skagen

Dato: 17-08-2021

Målforhold: 1:2.269

Initialer: LER

Sagsnr:

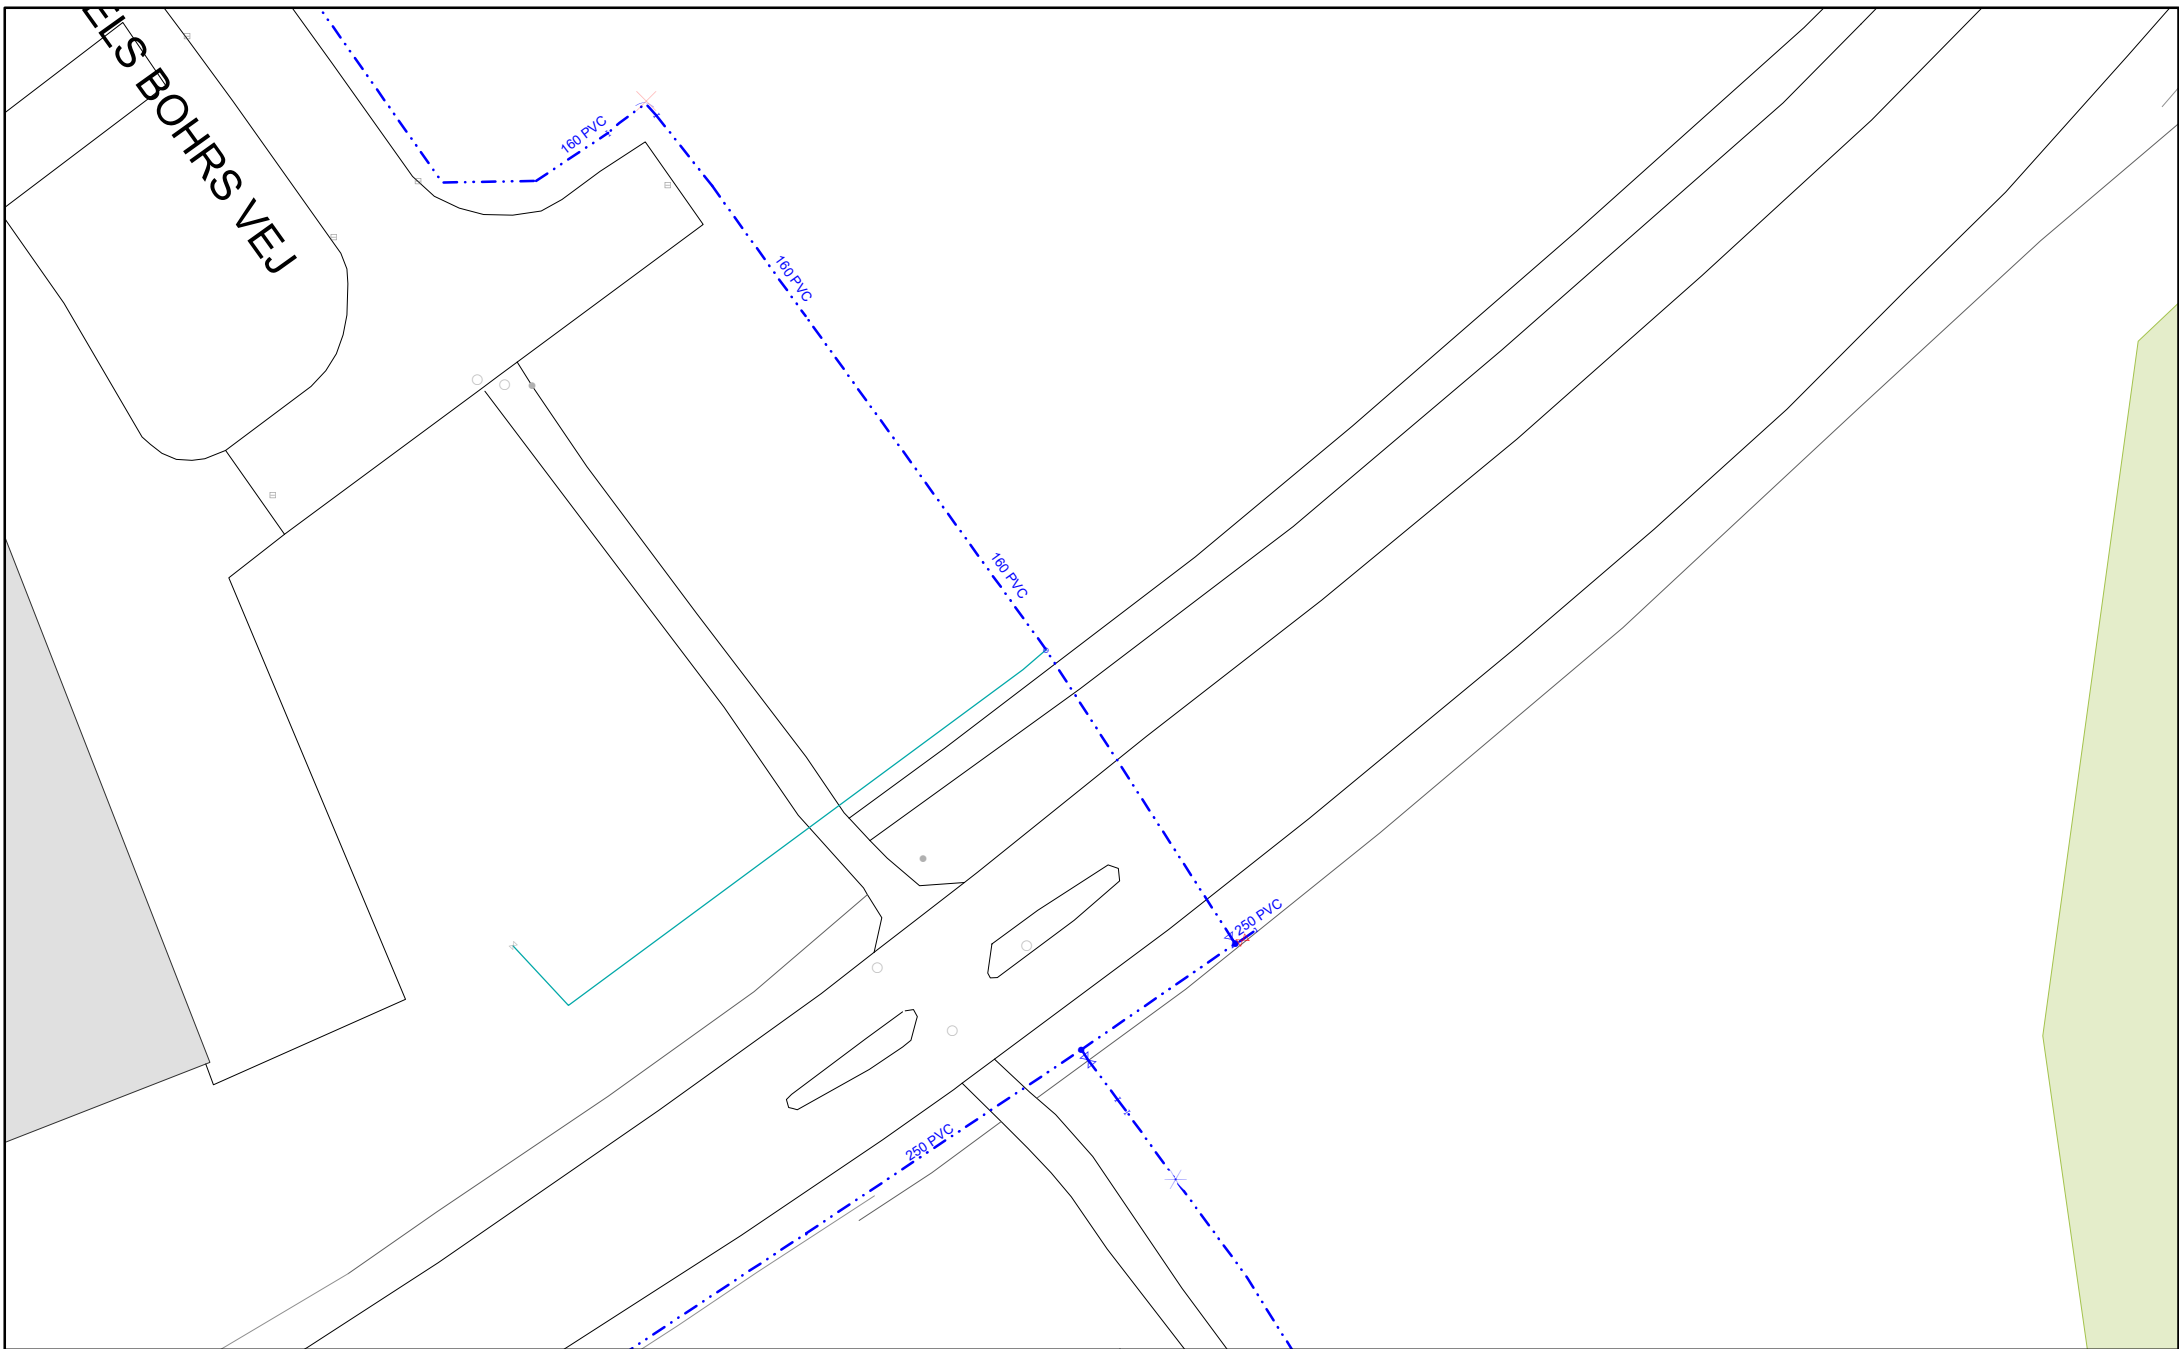

FORSYNINGEN

KNIVHOLTVEJ 15
9900 FREDERIKSHAVN
TLF: 9829 9000
EMAIL: forsyningen@forsyningen.dk

VAND


2091787 Peter Anthonisens Vej, 9990 Skagen

Dato: 17-08-2021

Målforhold: 1:500

Initialer: LER

Sagsnr:

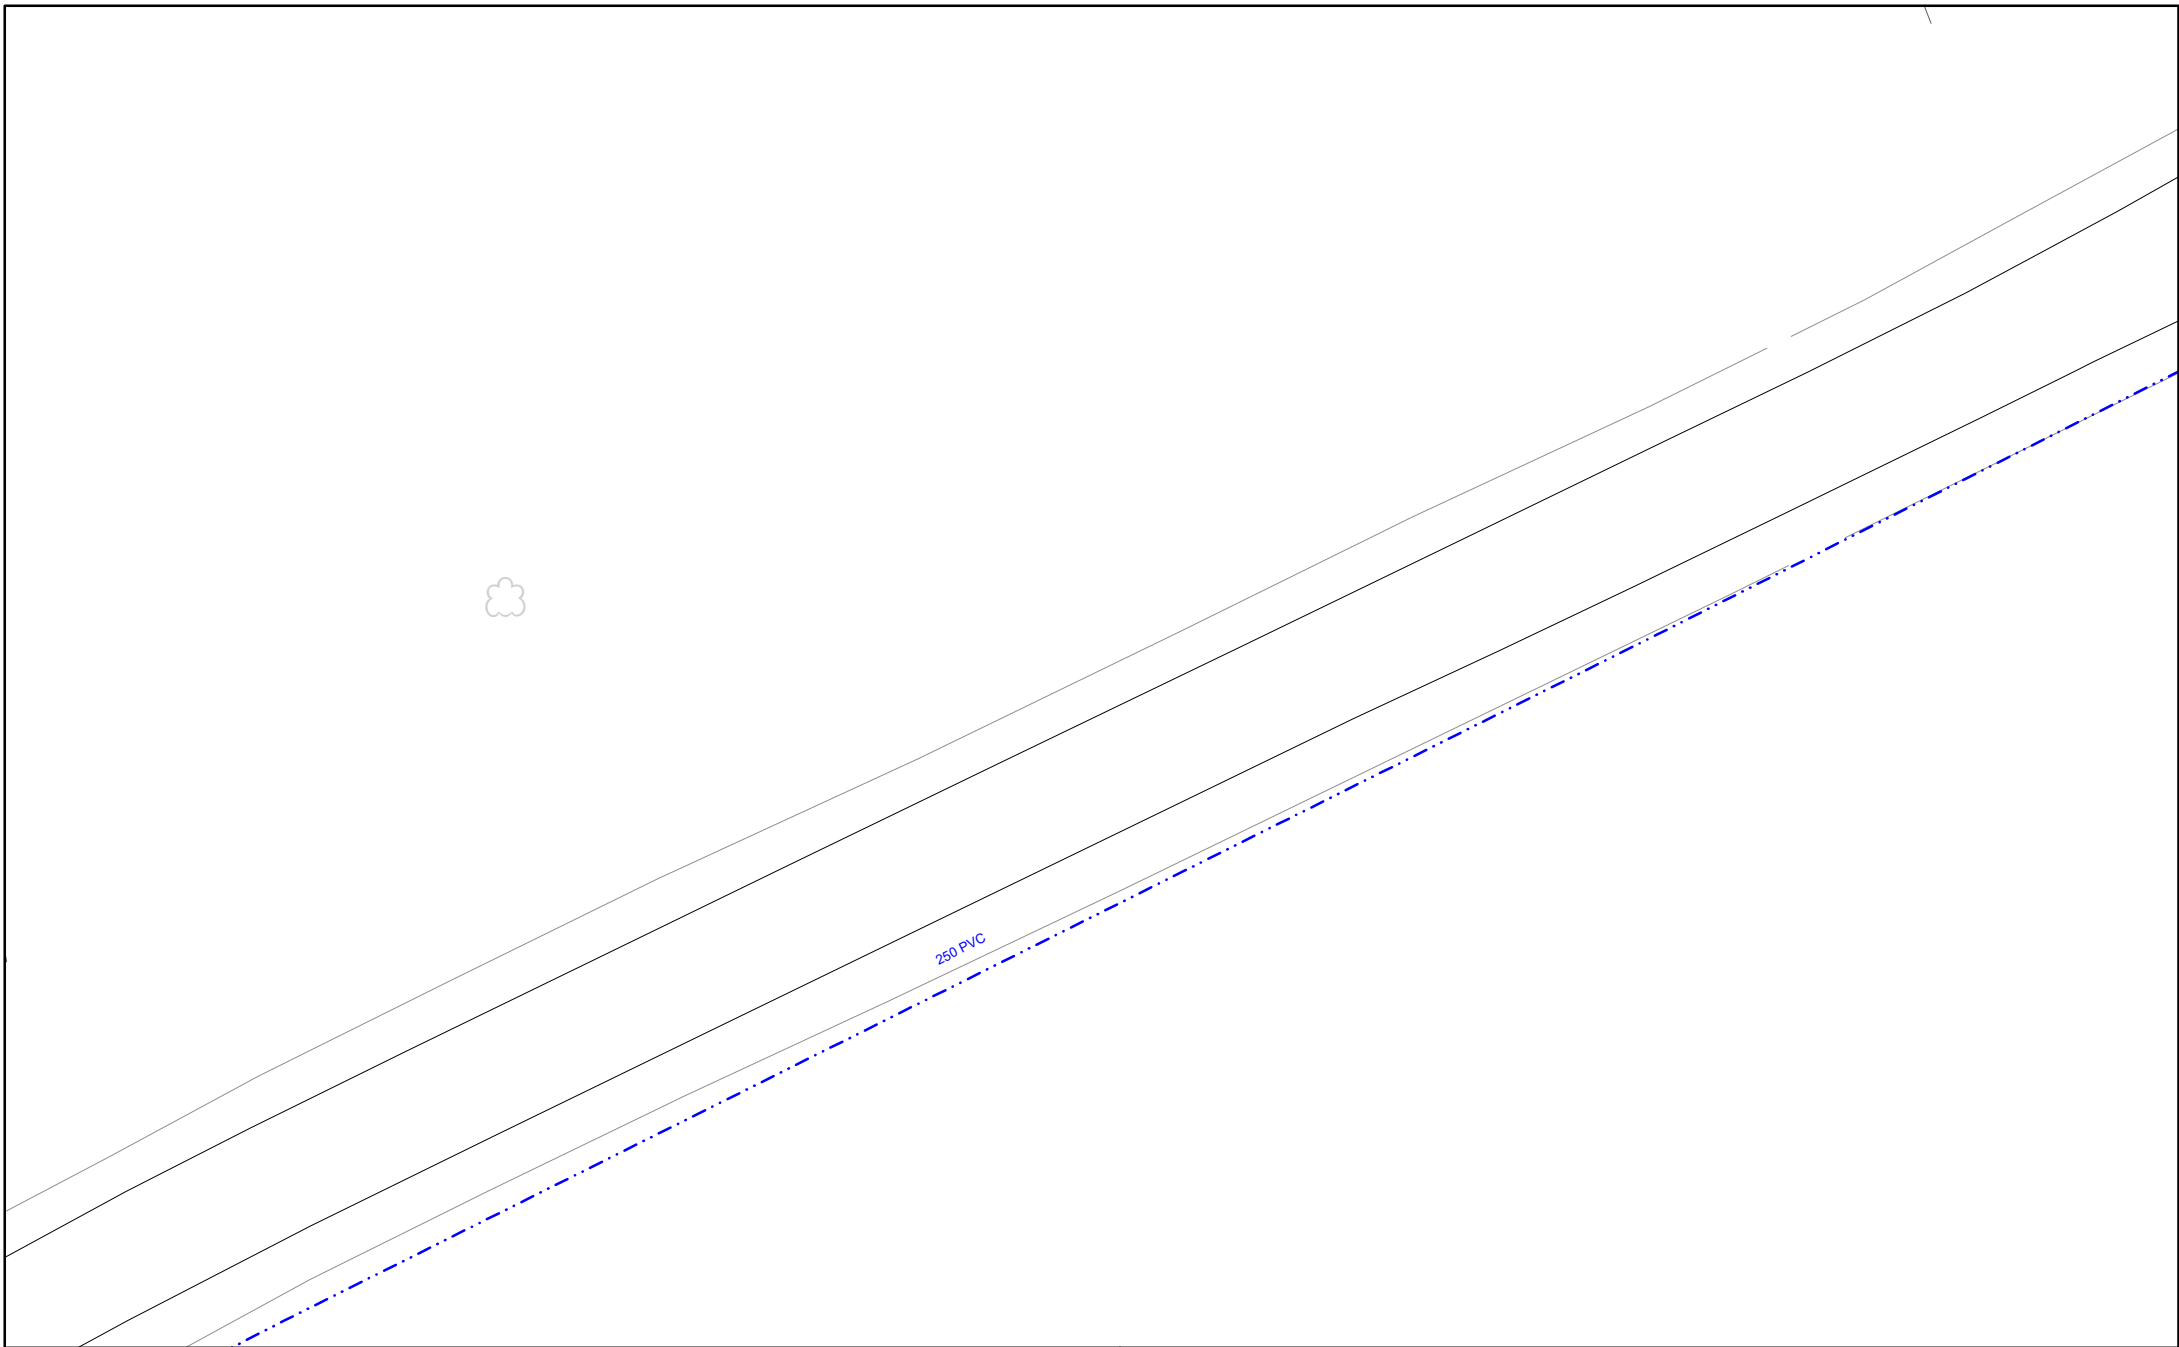

FORSYNINGEN

KNIVHOLTVEJ 15
9900 FREDERIKSHAVN
TLF: 9829 9000
EMAIL: forsyningen@forsyningen.dk

VAND


2091787 Peter Anthonisens Vej, 9990 Skagen

Dato: 17-08-2021

Målforhold: 1:500

Initialer: LER

Sagsnr:

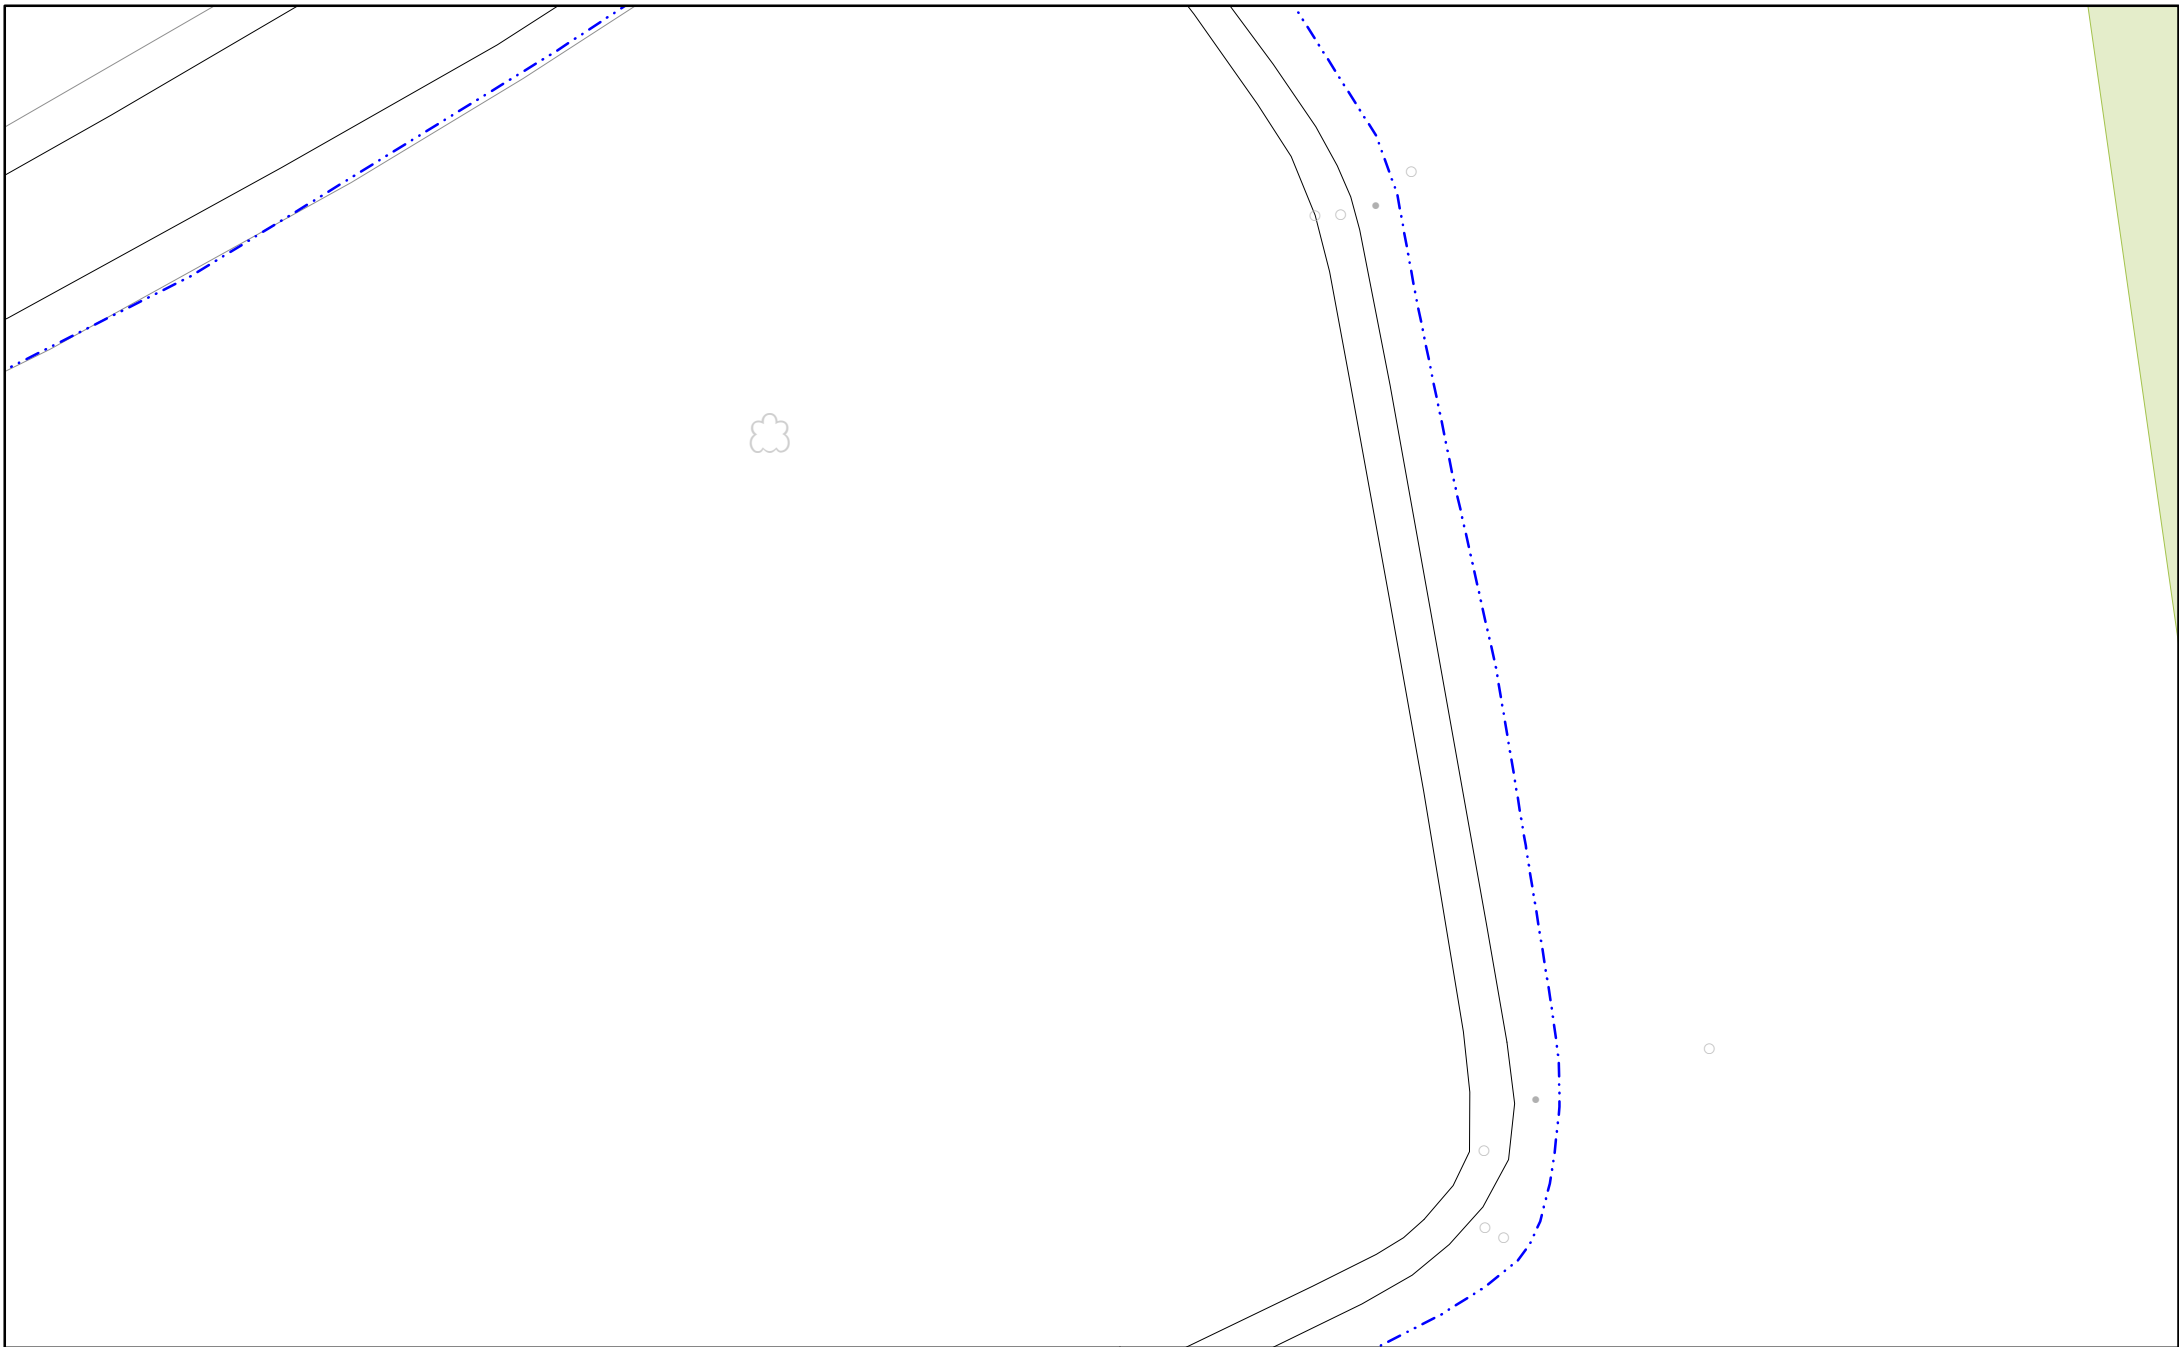

FORSYNINGEN

KNIVHOLTVEJ 15
9900 FREDERIKSHAVN
TLF: 9829 9000
EMAIL: forsyningen@forsyningen.dk

VAND


2091787 Peter Anthonisens Vej, 9990 Skagen

Dato: 17-08-2021

Målforhold: 1:500

Initialer: LER

Sagsnr:

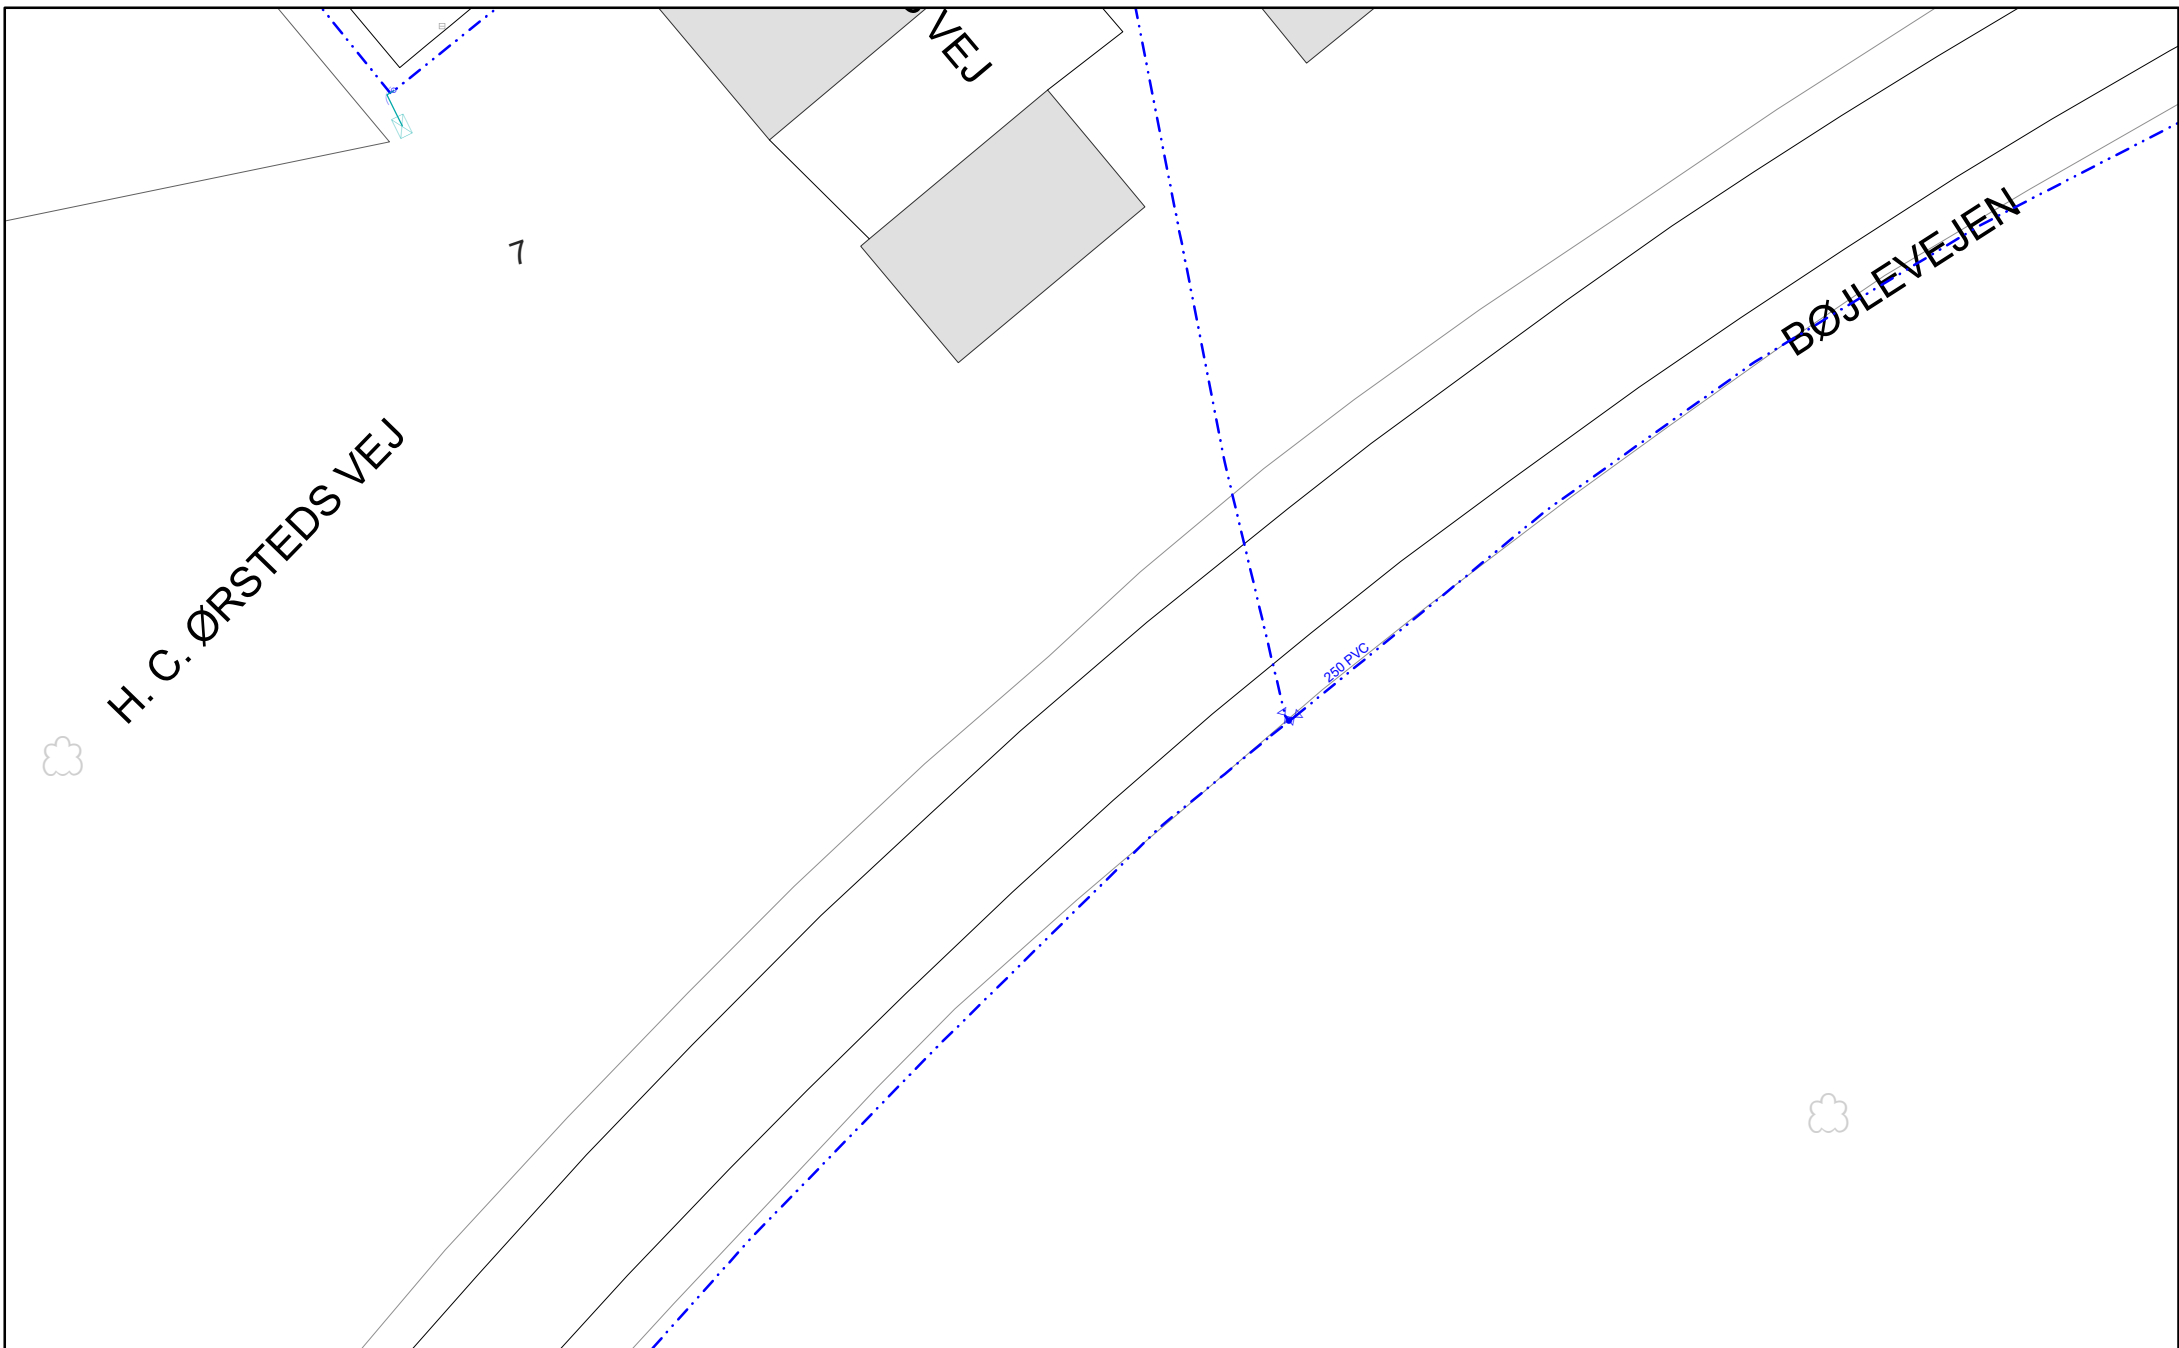

FORSYNINGEN

KNIVHOLTVEJ 15
9900 FREDERIKSHAVN
TLF: 9829 9000
EMAIL: forsyningen@forsyningen.dk

VAND


2091787 Peter Anthonisens Vej, 9990 Skagen

Dato: 17-08-2021

Målforhold: 1:500

Initialer: LER

Sagsnr:

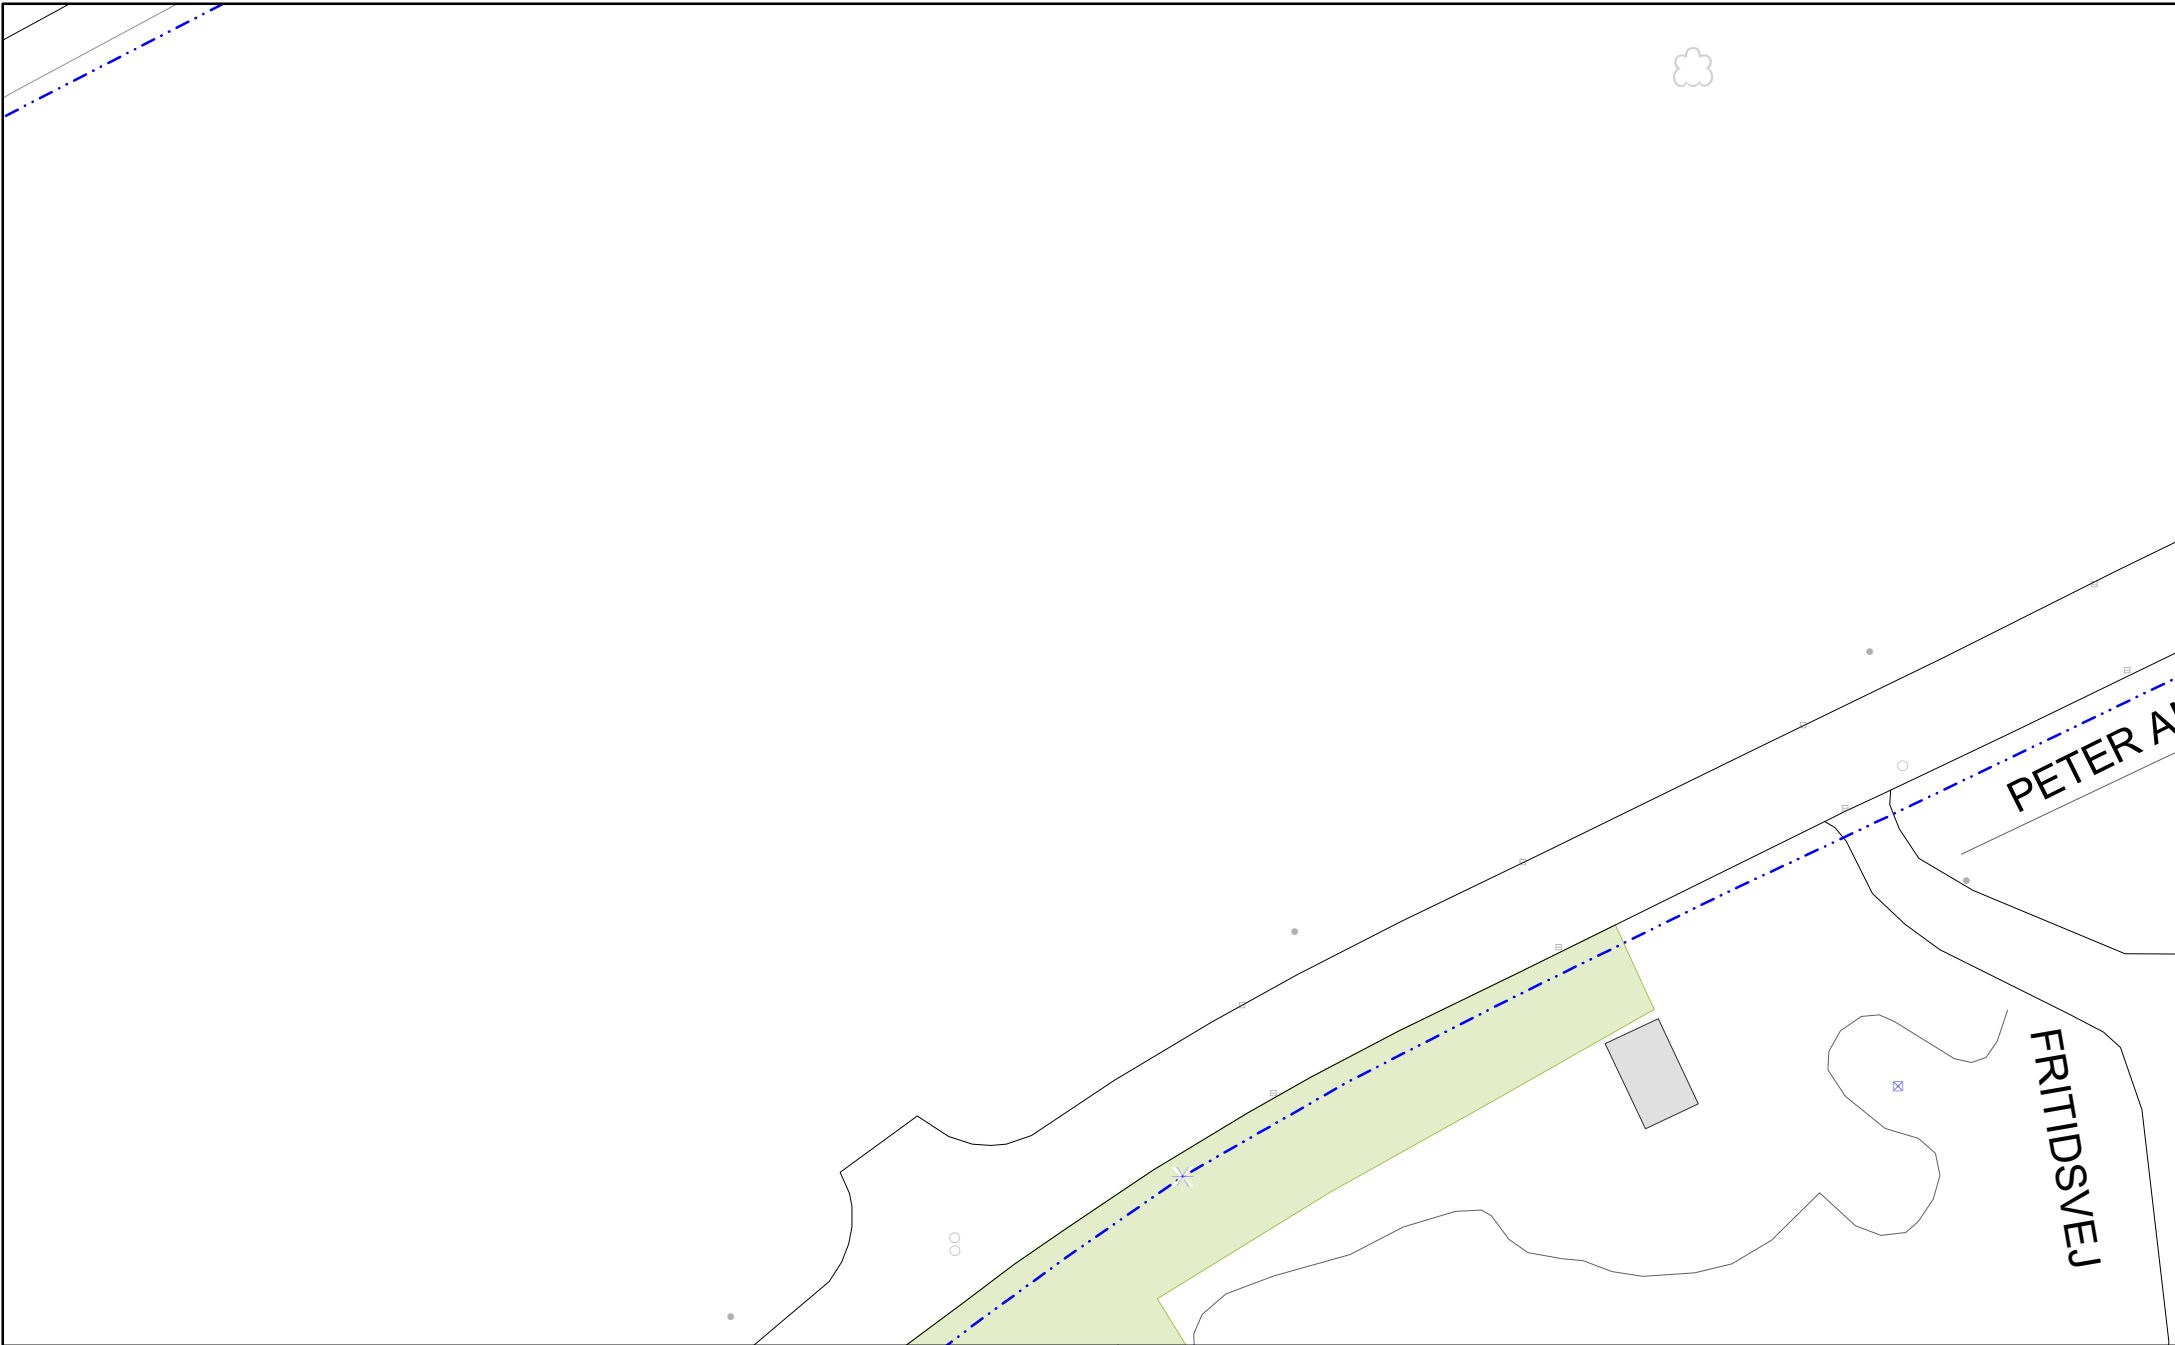

FORSYNINGEN

KNIVHOLTVEJ 15
9900 FREDERIKSHAVN
TLF: 9829 9000
EMAIL: forsyningen@forsyningen.dk

VAND


2091787 Peter Anthonisens Vej, 9990 Skagen

Dato: 17-08-2021

Målforhold: 1:500

Initialer: LER

Sagsnr:

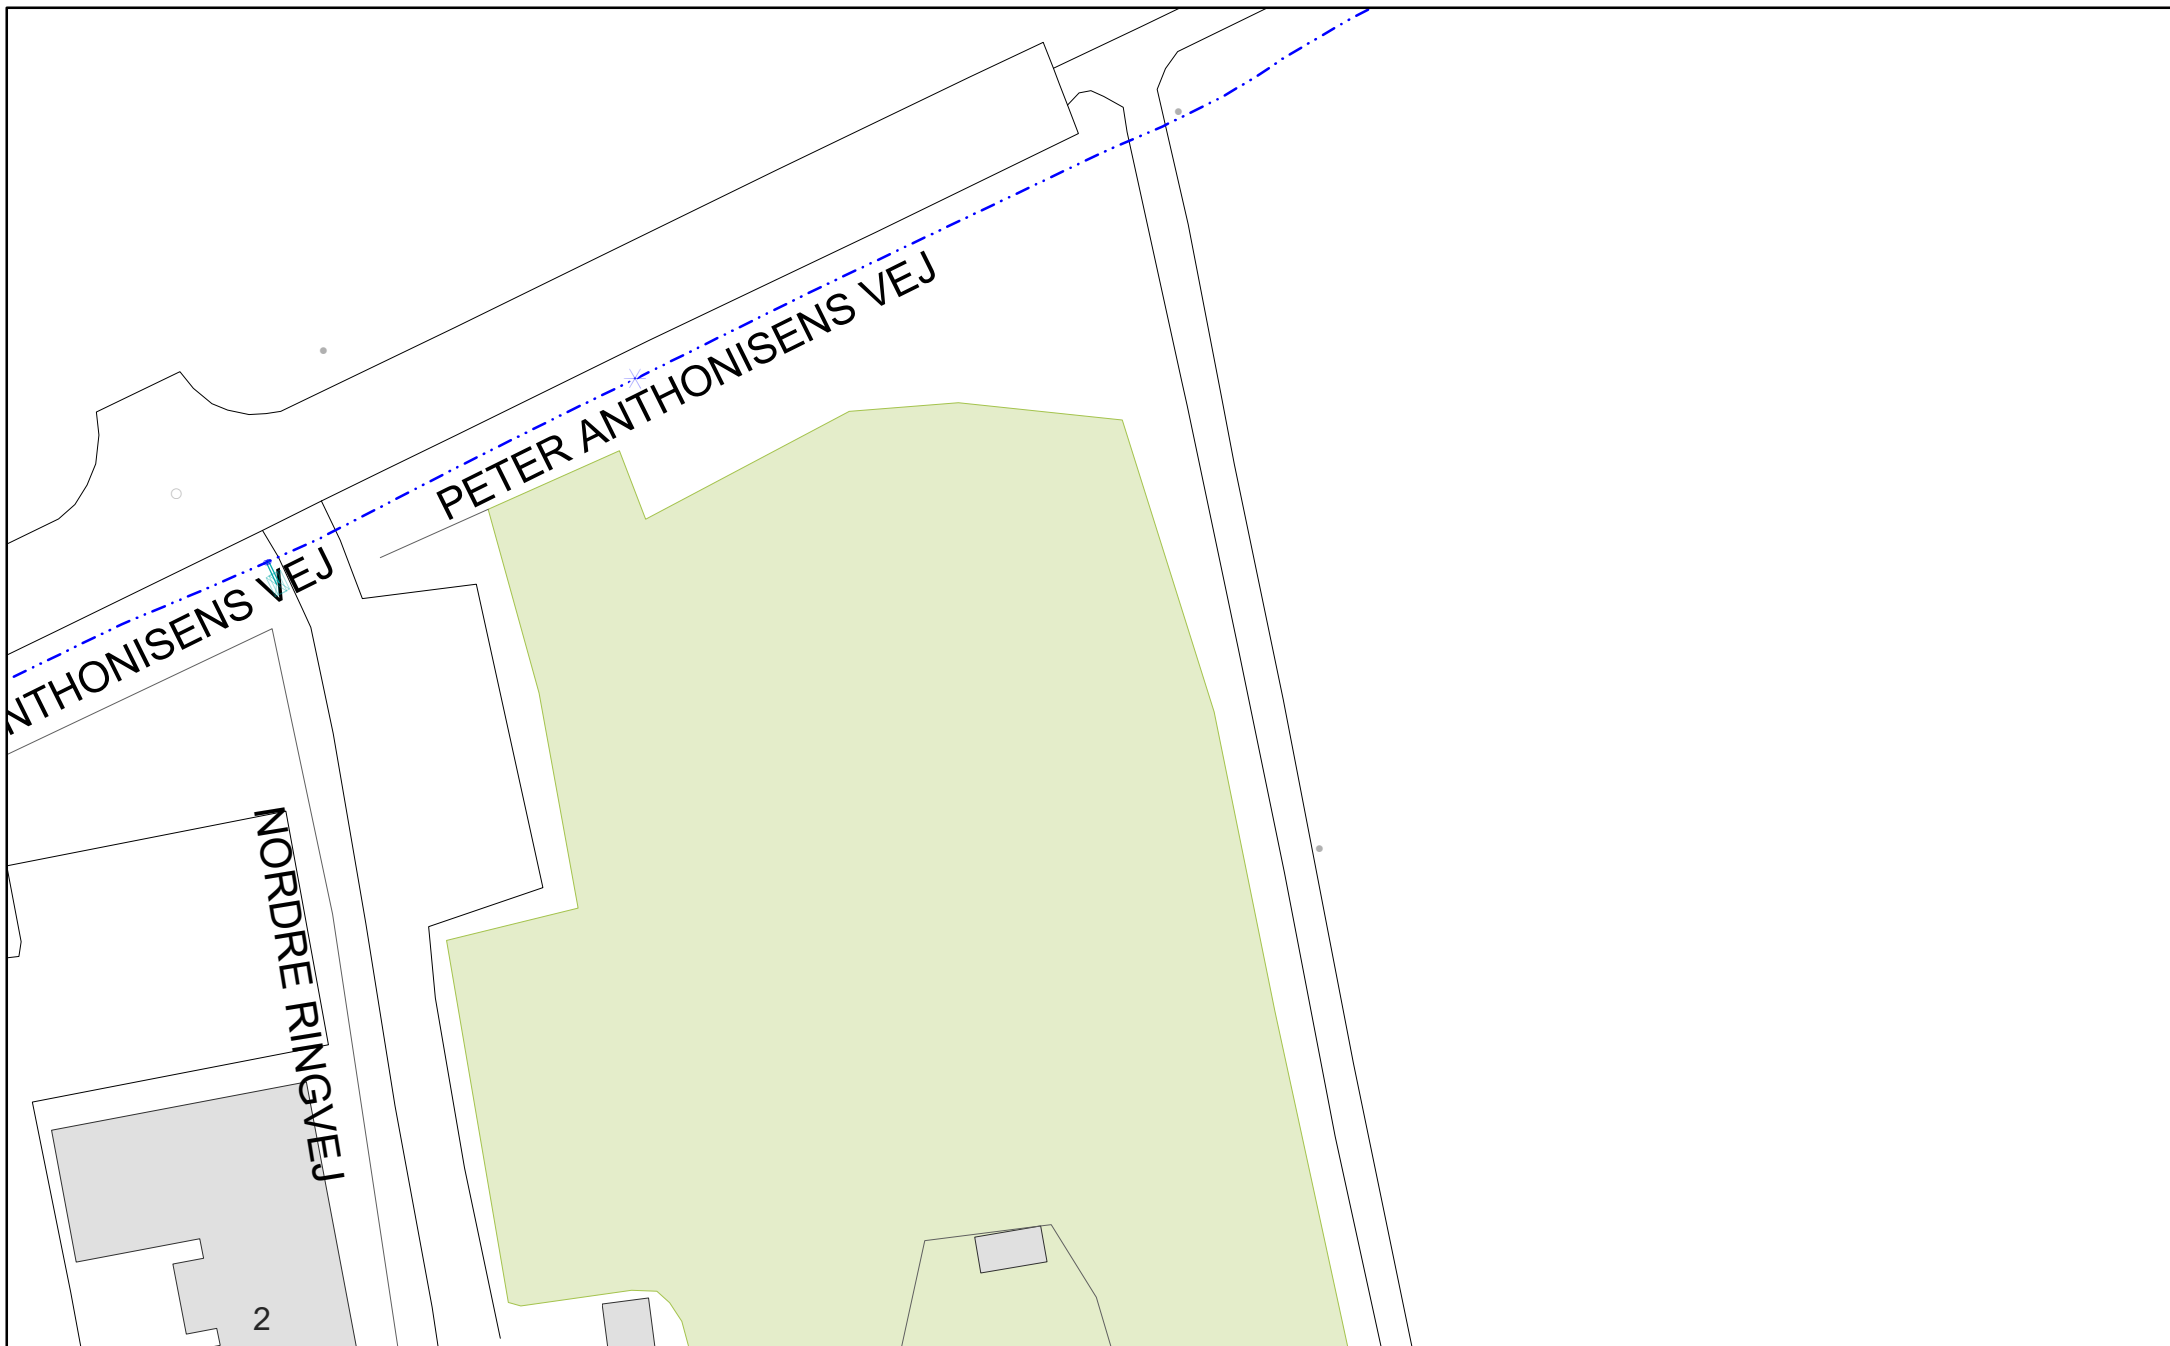

FORSYNINGEN

KNIVHOLTVEJ 15
9900 FREDERIKSHAVN
TLF: 9829 9000
EMAIL: forsyningen@forsyningen.dk

VAND


2091787 Peter Anthonisens Vej, 9990 Skagen

Dato: 17-08-2021

Målforhold: 1:500

Initialer: LER

Sagsnr:

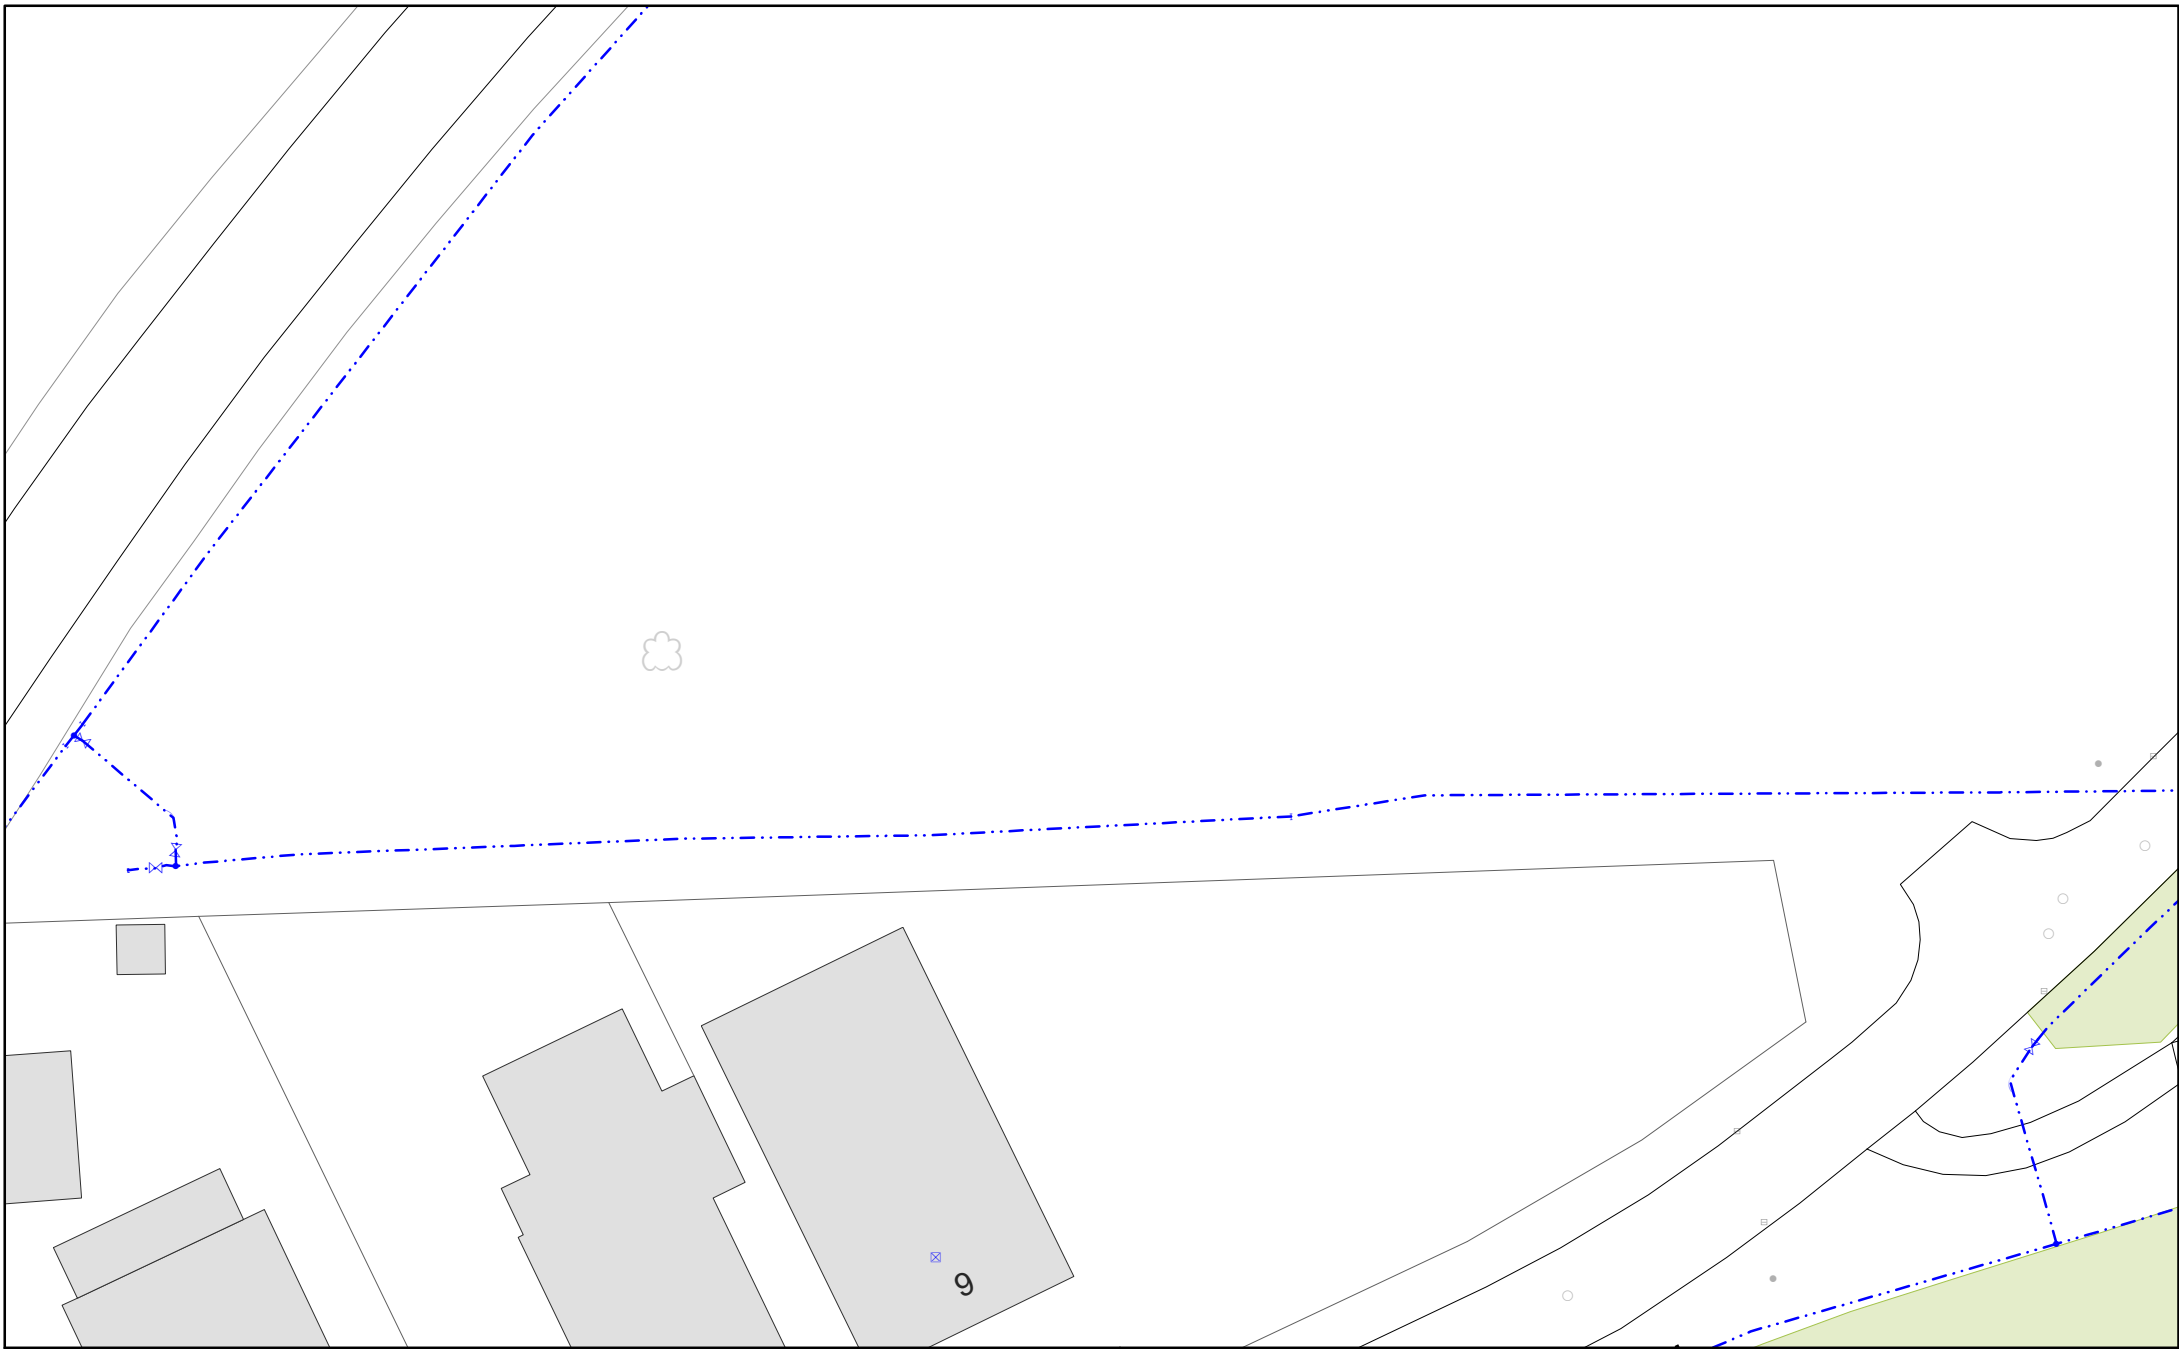

FORSYNINGEN

KNIVHOLTVEJ 15
9900 FREDERIKSHAVN
TLF: 9829 9000
EMAIL: forsyningen@forsyningen.dk

VAND


2091787 Peter Anthonisens Vej, 9990 Skagen

Dato: 17-08-2021

Målforhold: 1:500

Initialer: LER

Sagsnr:

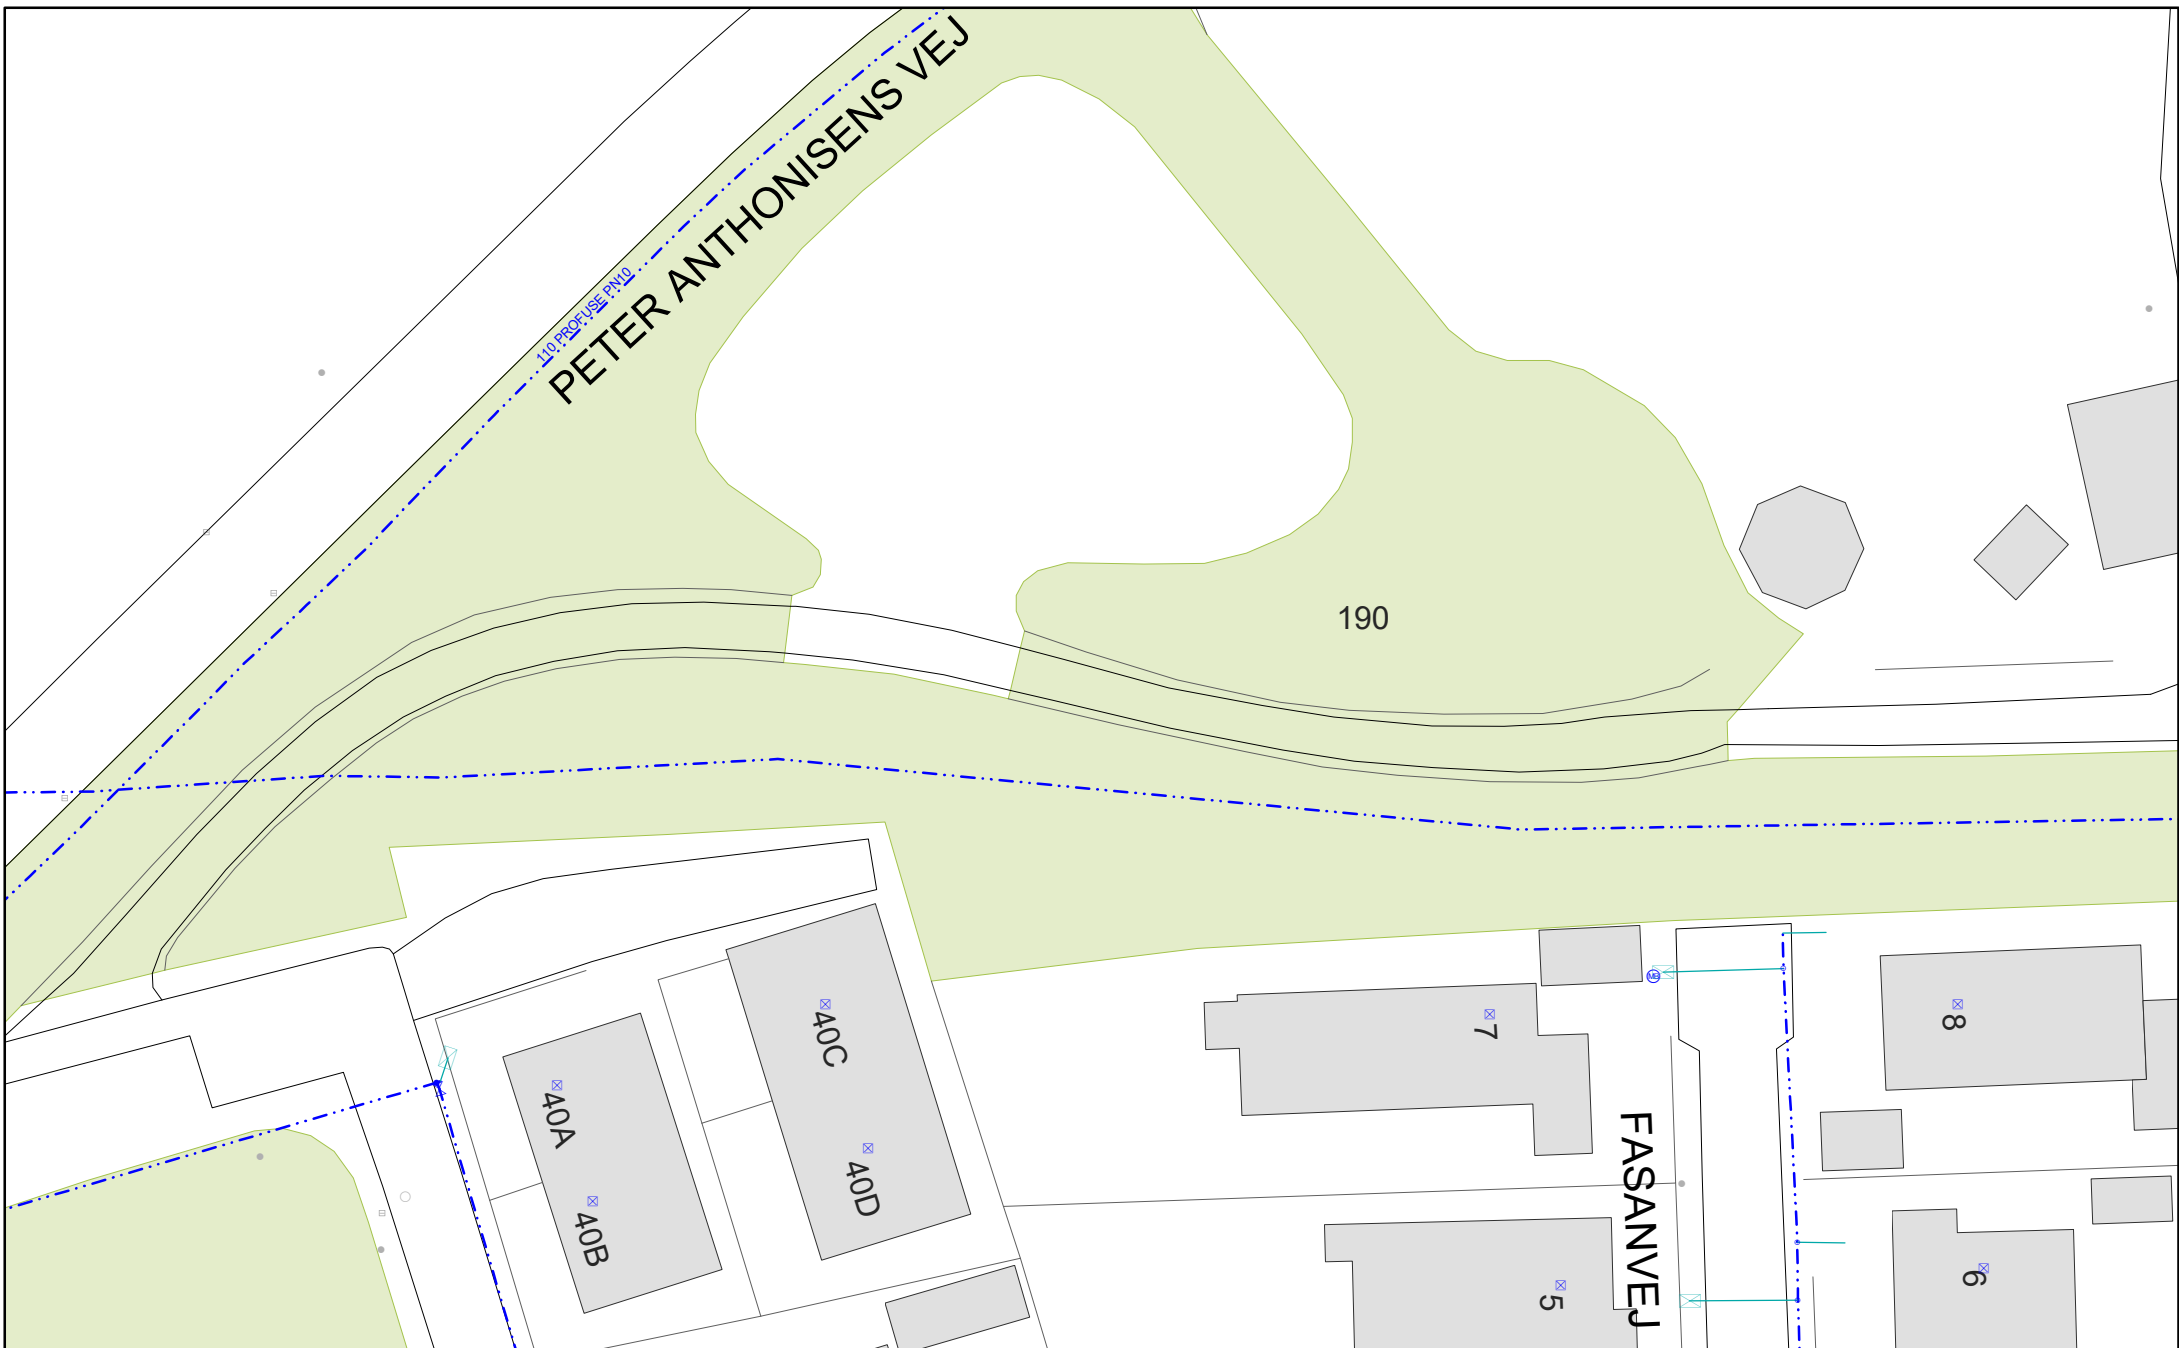

FORSYNINGEN

KNIVHOLTVEJ 15
9900 FREDERIKSHAVN
TLF: 9829 9000
EMAIL: forsyningen@forsyningen.dk

VAND


2091787 Peter Anthonisens Vej, 9990 Skagen

Dato: 17-08-2021

Målforhold: 1:500

Initialer: LER

Sagsnr:

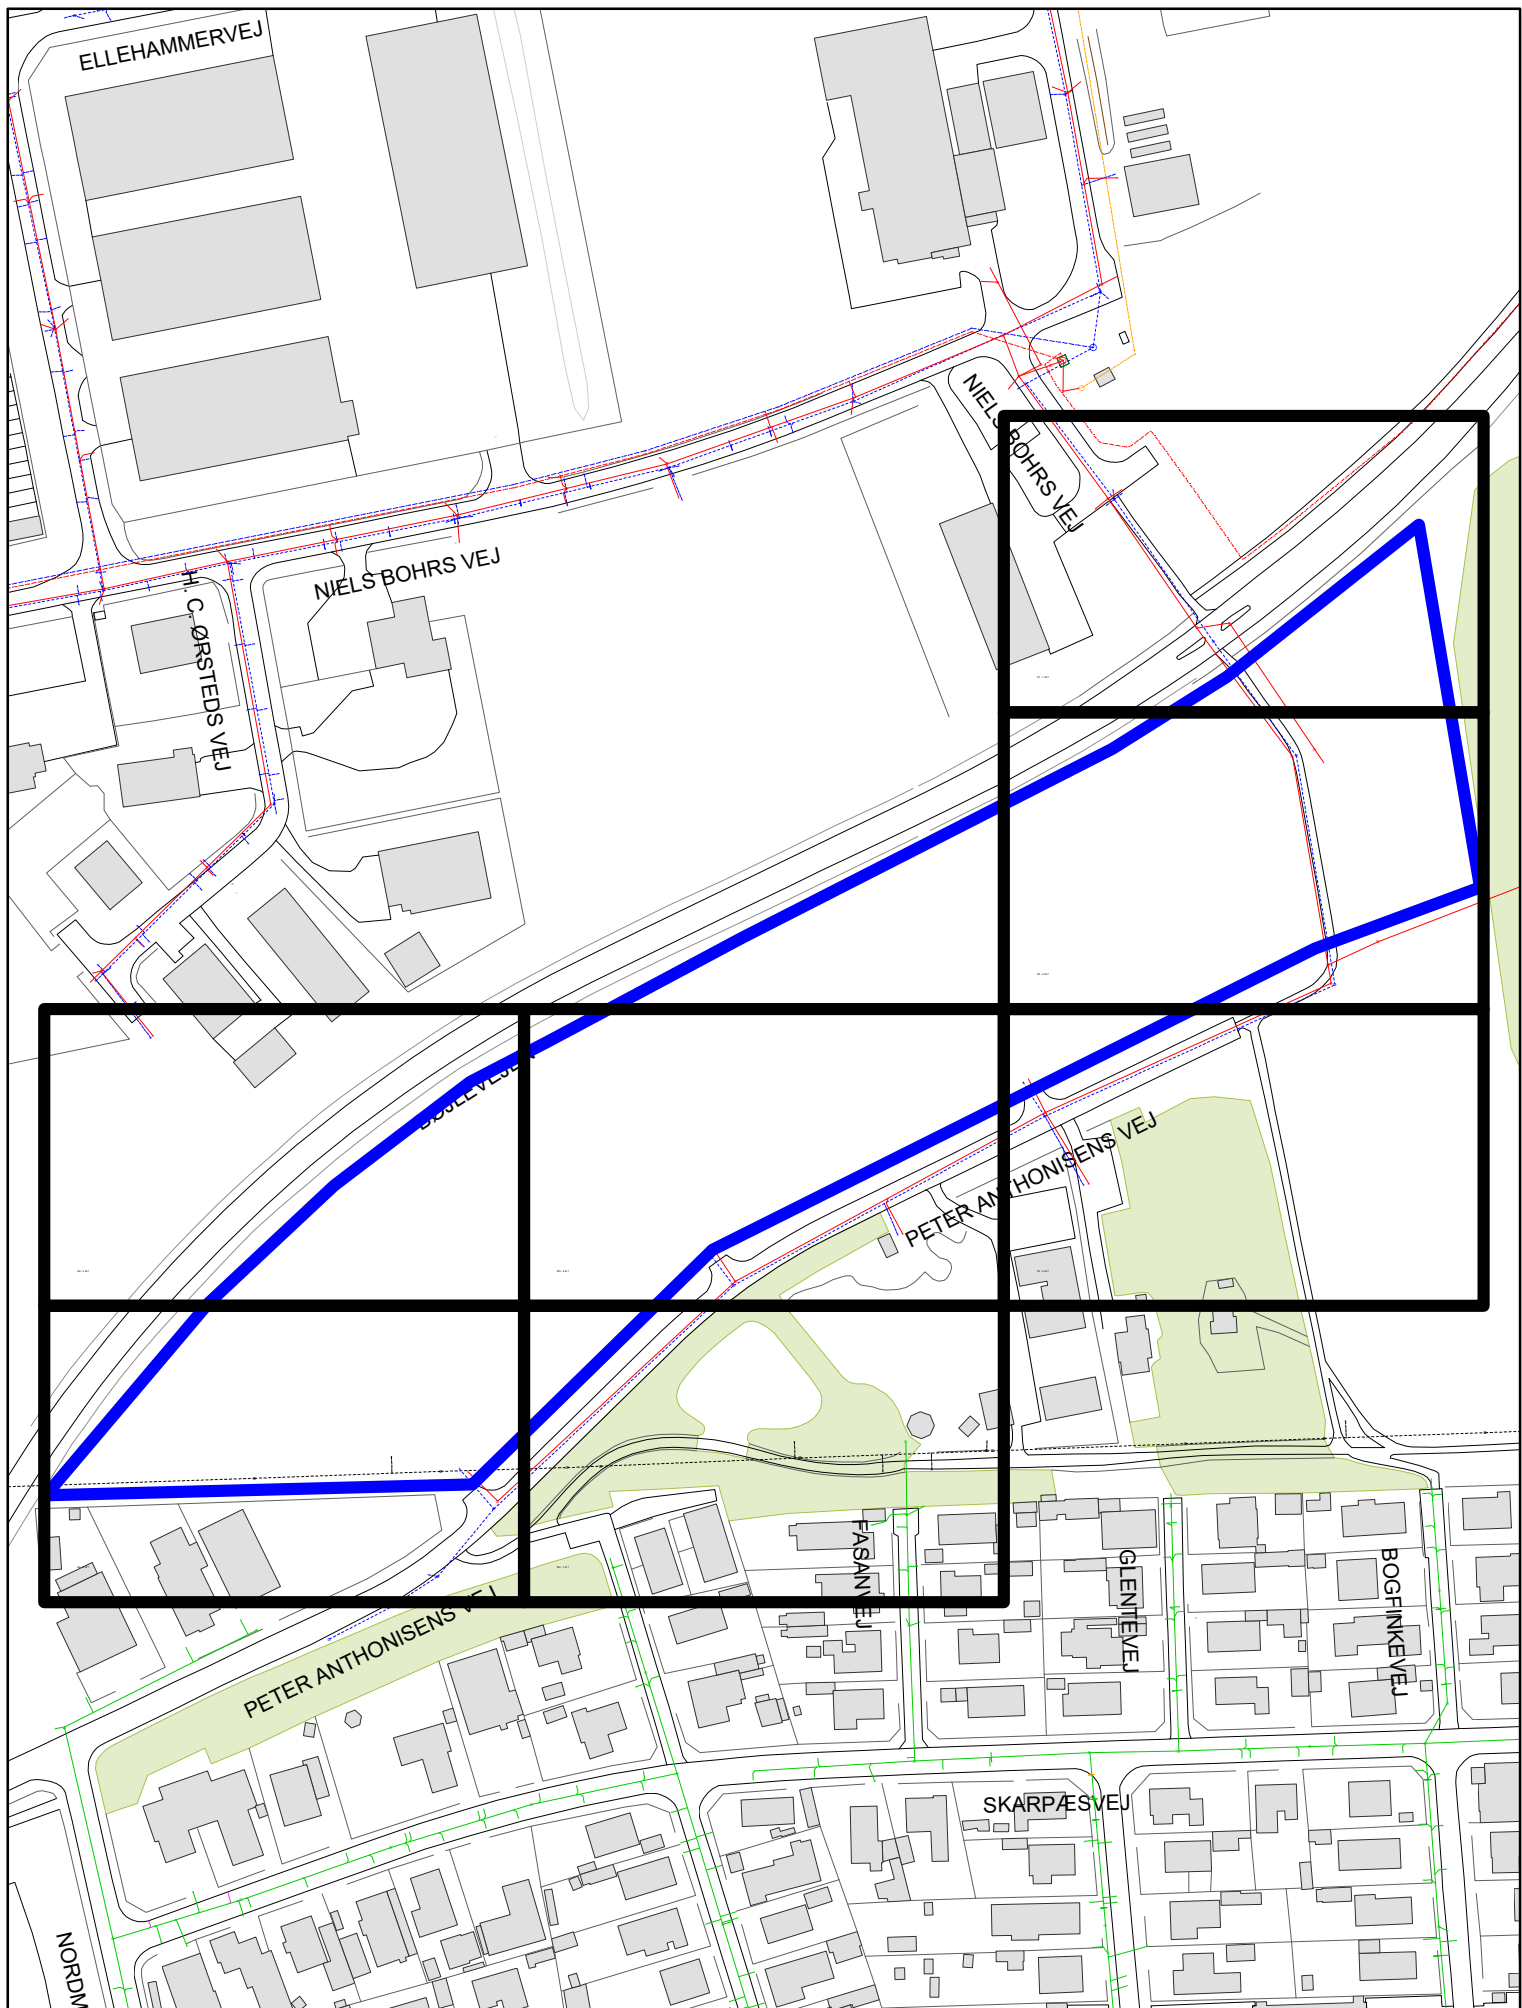

FORSYNINGEN

KNIVHOLTVEJ 15
9900 FREDERIKSHAVN
TLF: 9829 9000
EMAIL: forsyningen@forsyningen.dk

AFLØB


2091787 Peter Anthonisens Vej, 9990 Skagen

Dato: 17-08-2021

Målforhold: 1:2.269

Initialer: LER

Sagsnr:

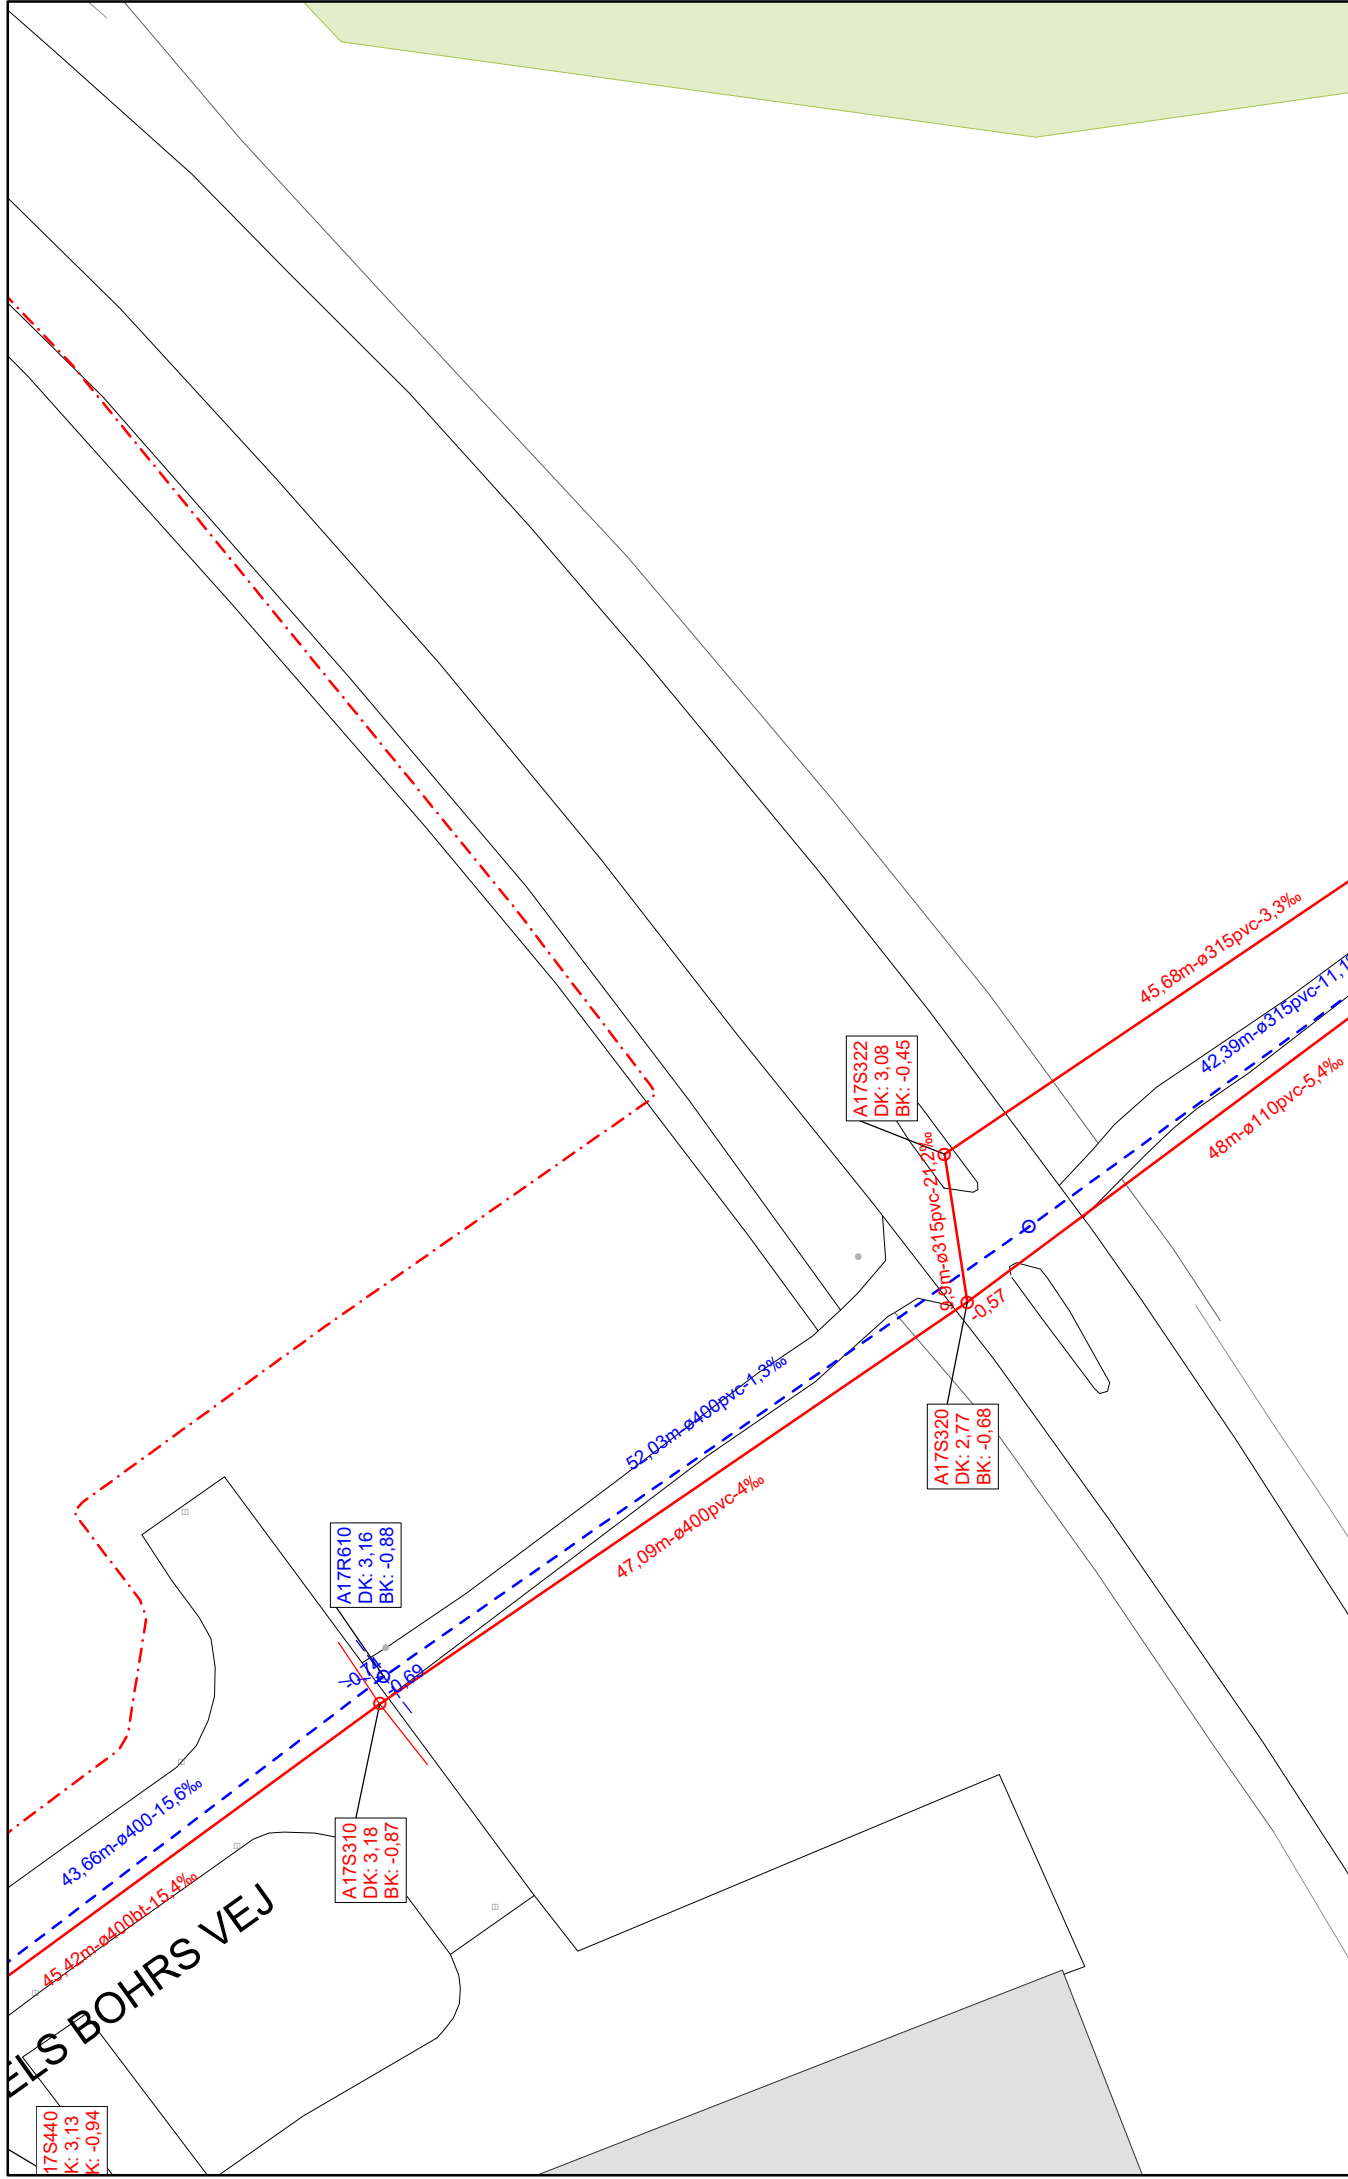

FORSYNINGEN

KNIVHOLTVEJ 15
9900 FREDERIKSHAVN
TLF: 9829 9000
EMAIL: forsyningen@forsyningen.dk

AFLØB

2091787 Peter Anthonisens Vej, 9990 Skagen


Dato: 17-08-2021

Målforhold: 1:500

Initialer: LER

Sagsnr:

Copyright: COWI; GST; Forsyningen

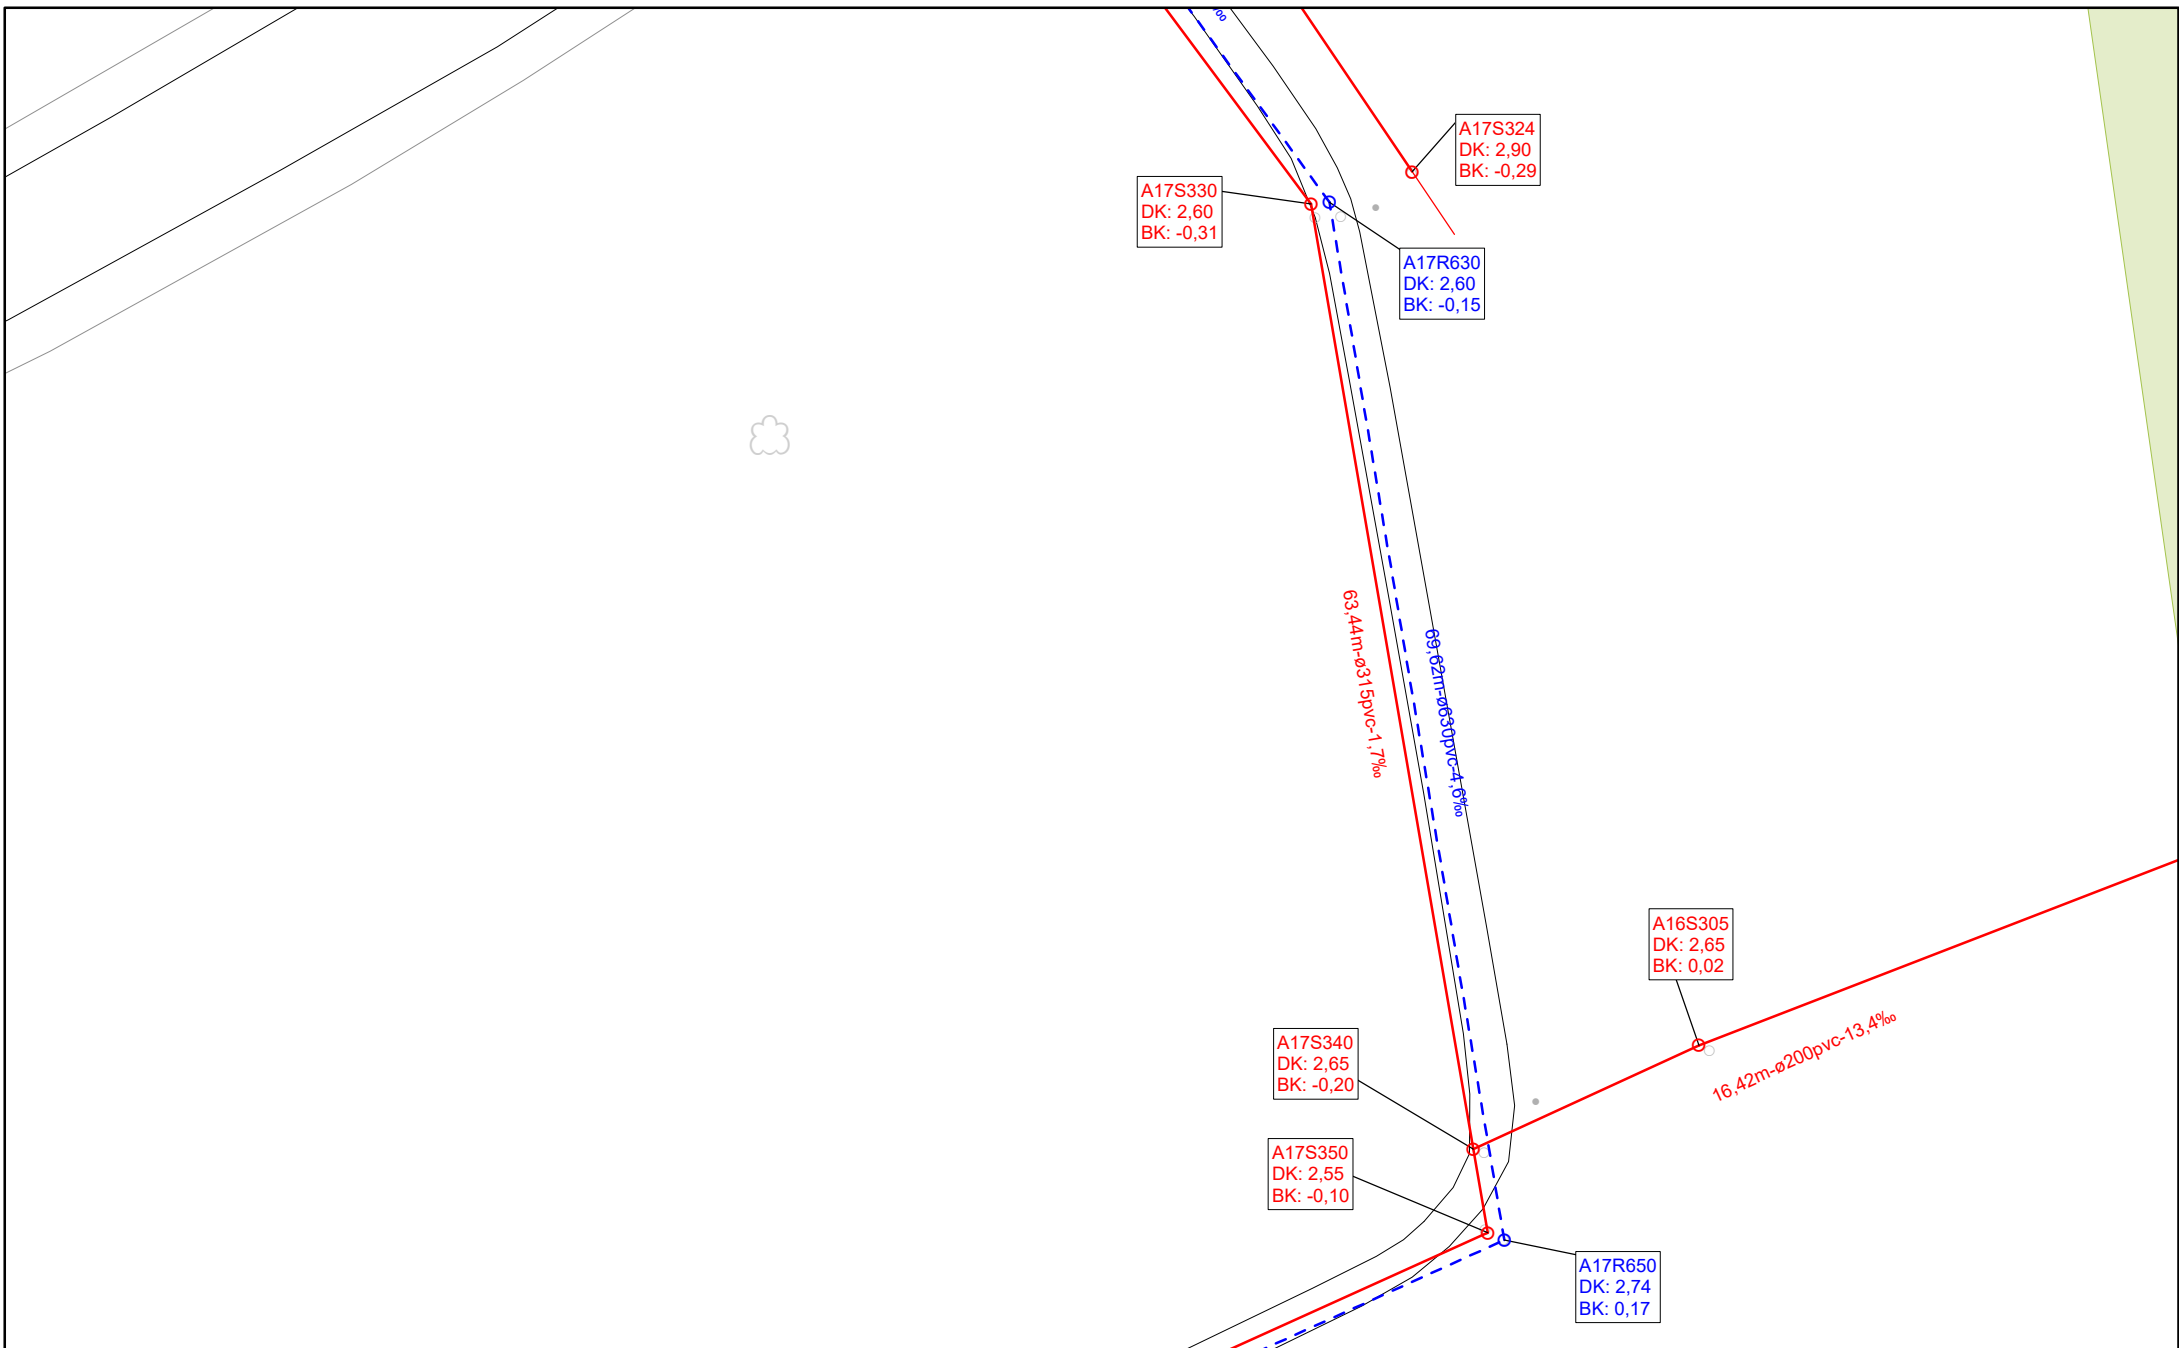

FORSYNINGEN

KNIVHOLTVEJ 15
9900 FREDERIKSHAVN
TLF: 9829 9000
EMAIL: forsyningen@forsyningen.dk

AFLØB


2091787 Peter Anthonisens Vej, 9990 Skagen

Dato: 17-08-2021

Målforhold: 1:500

Initialer: LER

Sagsnr:

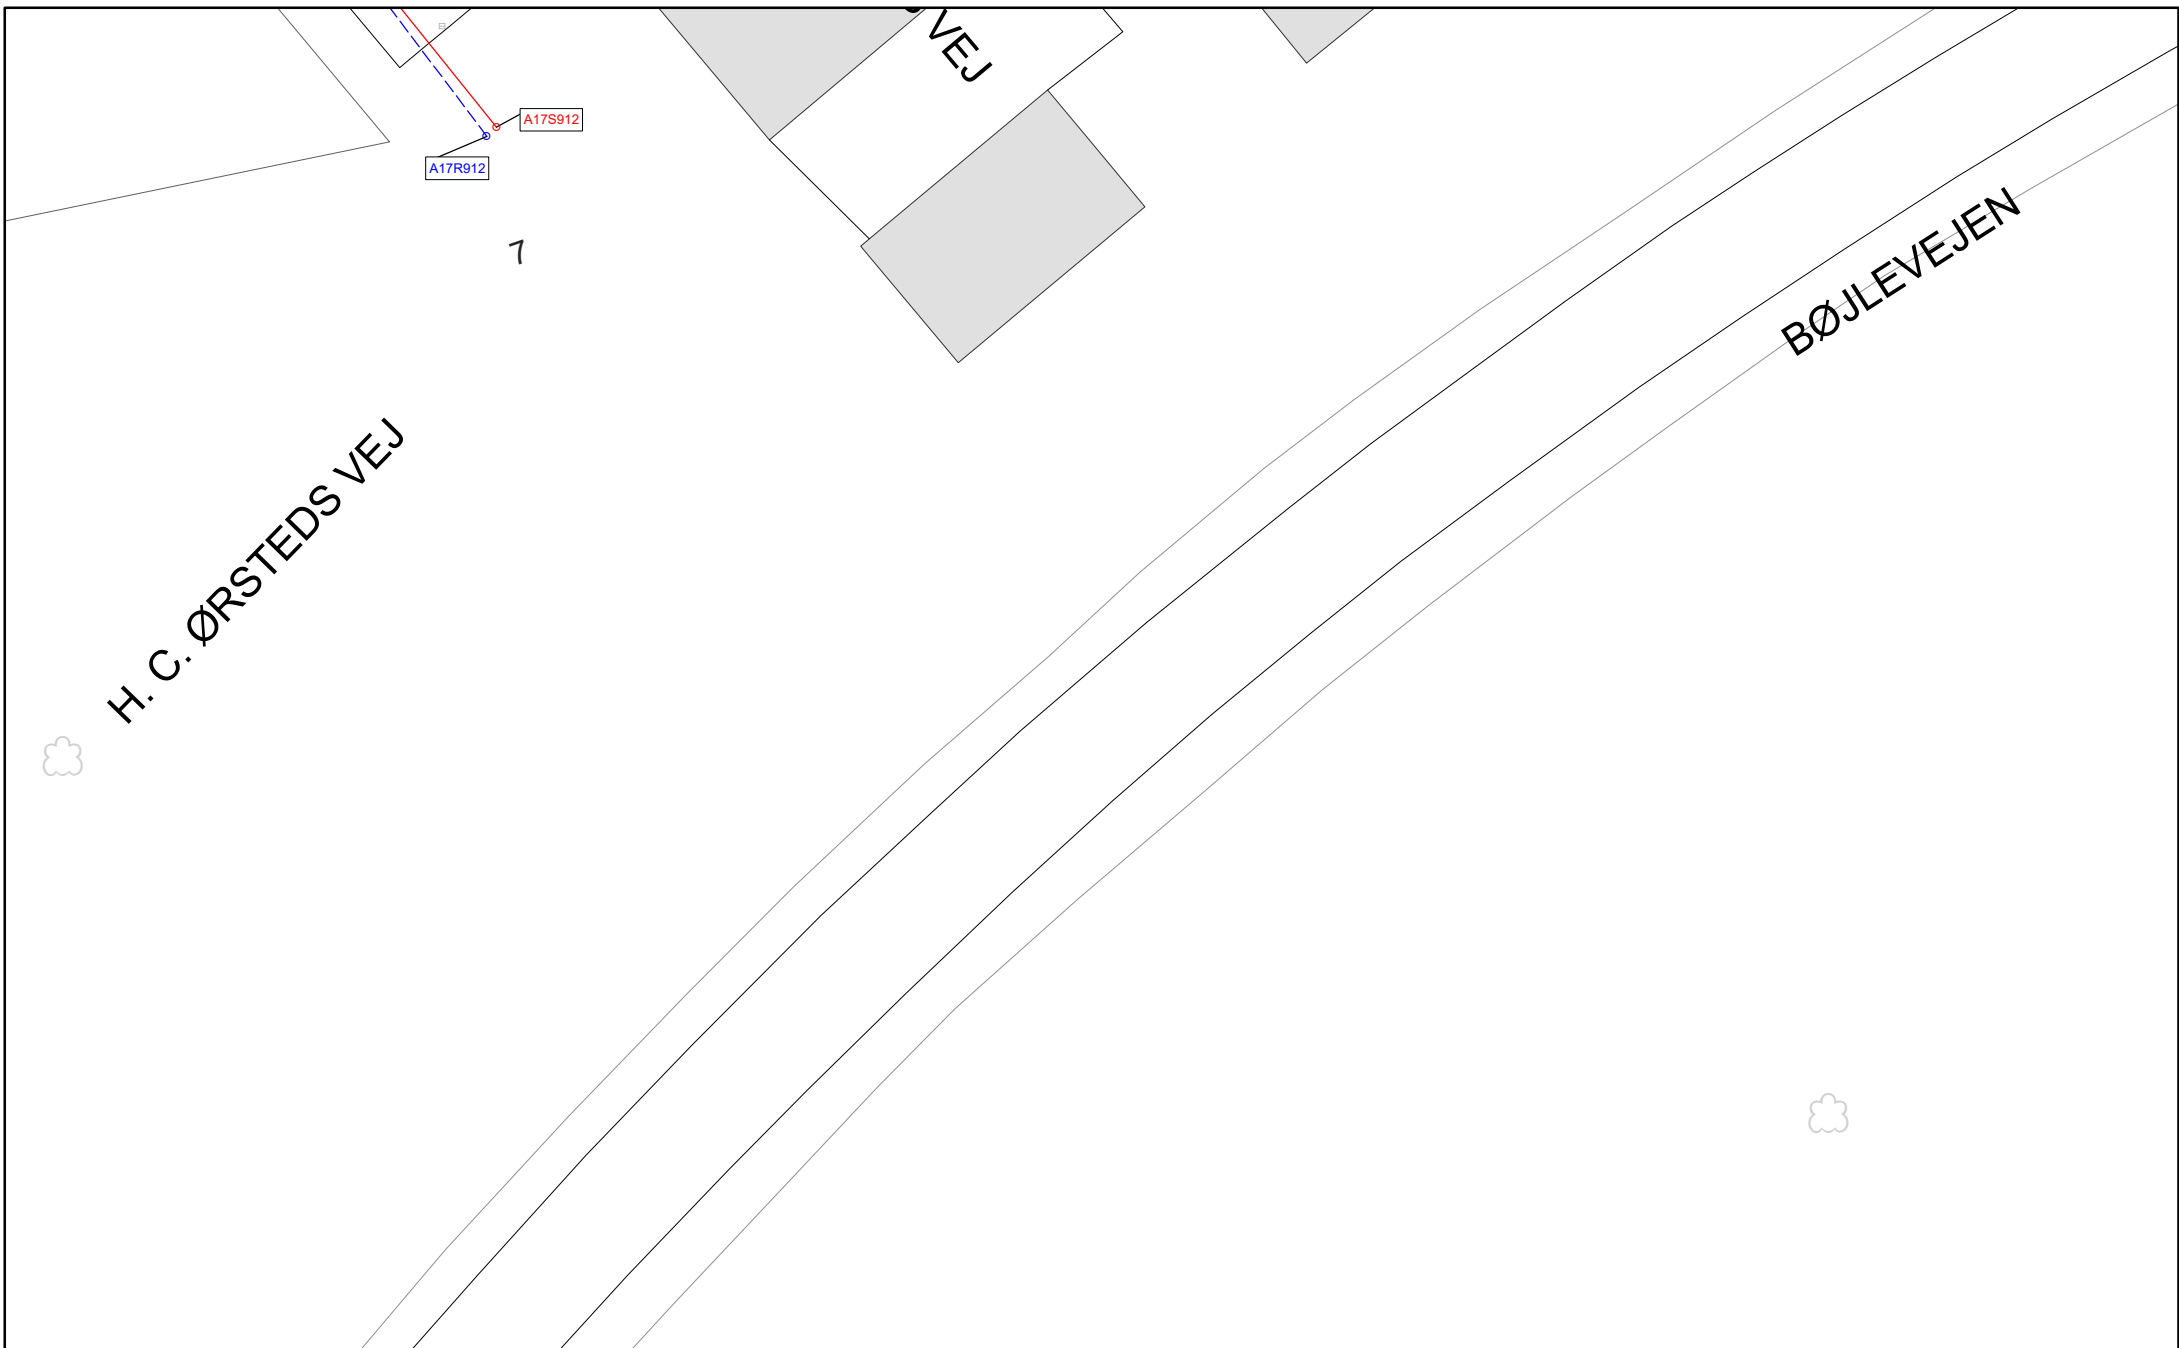

FORSYNINGEN

KNIVHOLTVEJ 15
9900 FREDERIKSHAVN
TLF: 9829 9000
EMAIL: forsyningen@forsyningen.dk

AFLØB


2091787 Peter Anthonisens Vej, 9990 Skagen

Dato: 17-08-2021

Målforhold: 1:500

Initialer: LER

Sagsnr:

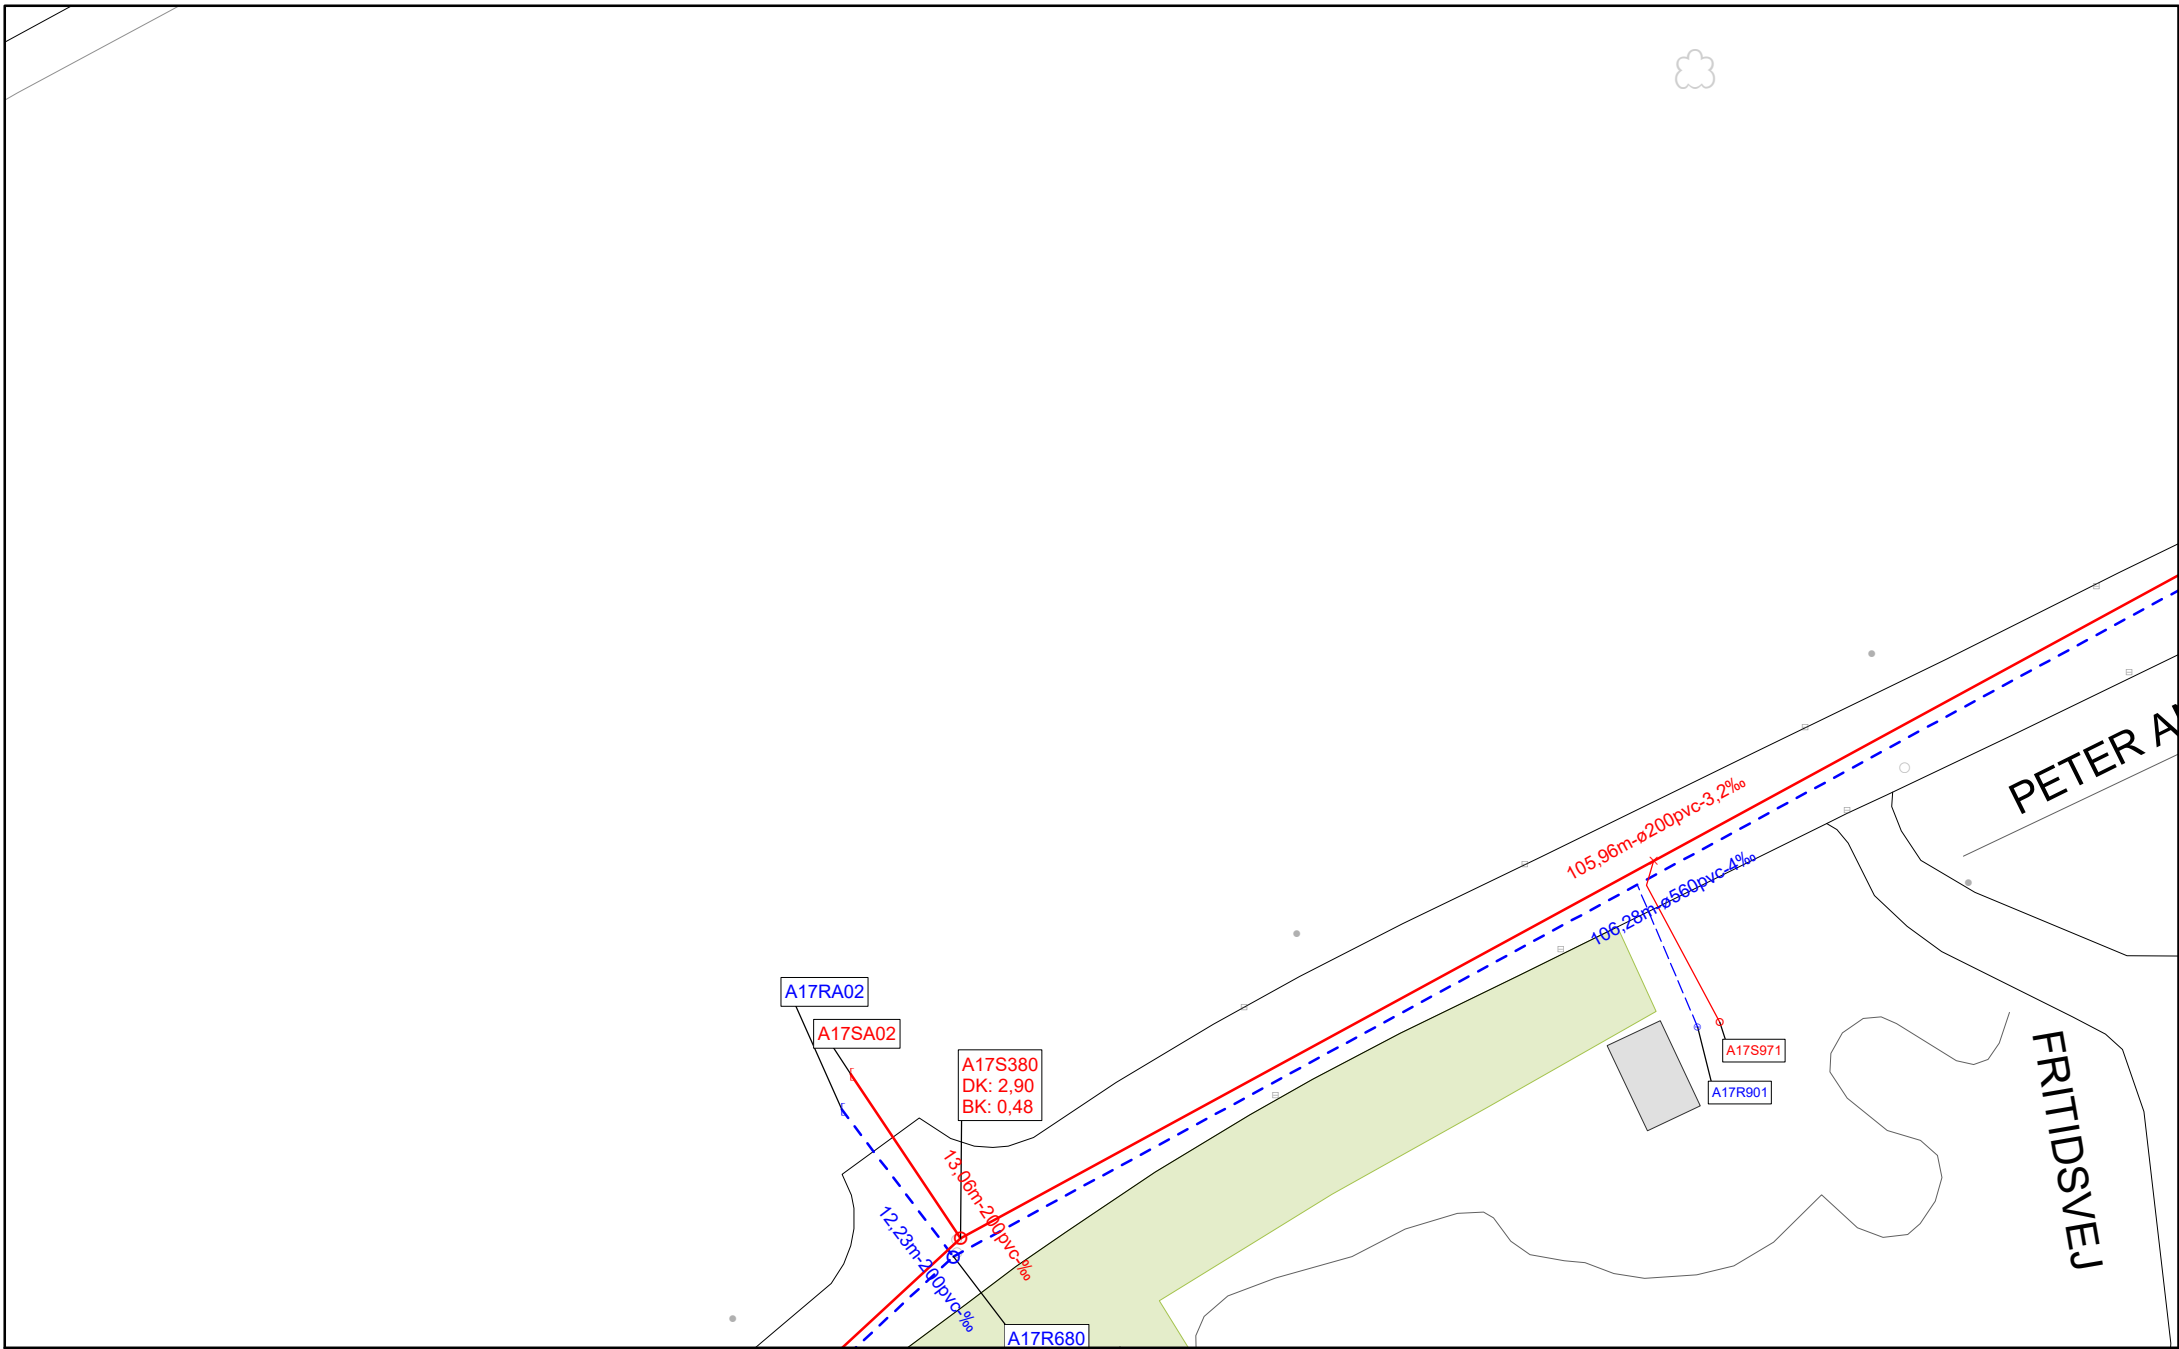

FORSYNINGEN

KNIVHOLTVEJ 15
9900 FREDERIKSHAVN
TLF: 9829 9000
EMAIL: forsyningen@forsyningen.dk

AFLØB

2091787 Peter Anthonisens Vej, 9990 Skagen


Dato: 17-08-2021

Målforhold: 1:500

Initialer: LER

Sagsnr:

Copyright: COWI; GST; Forsyningen

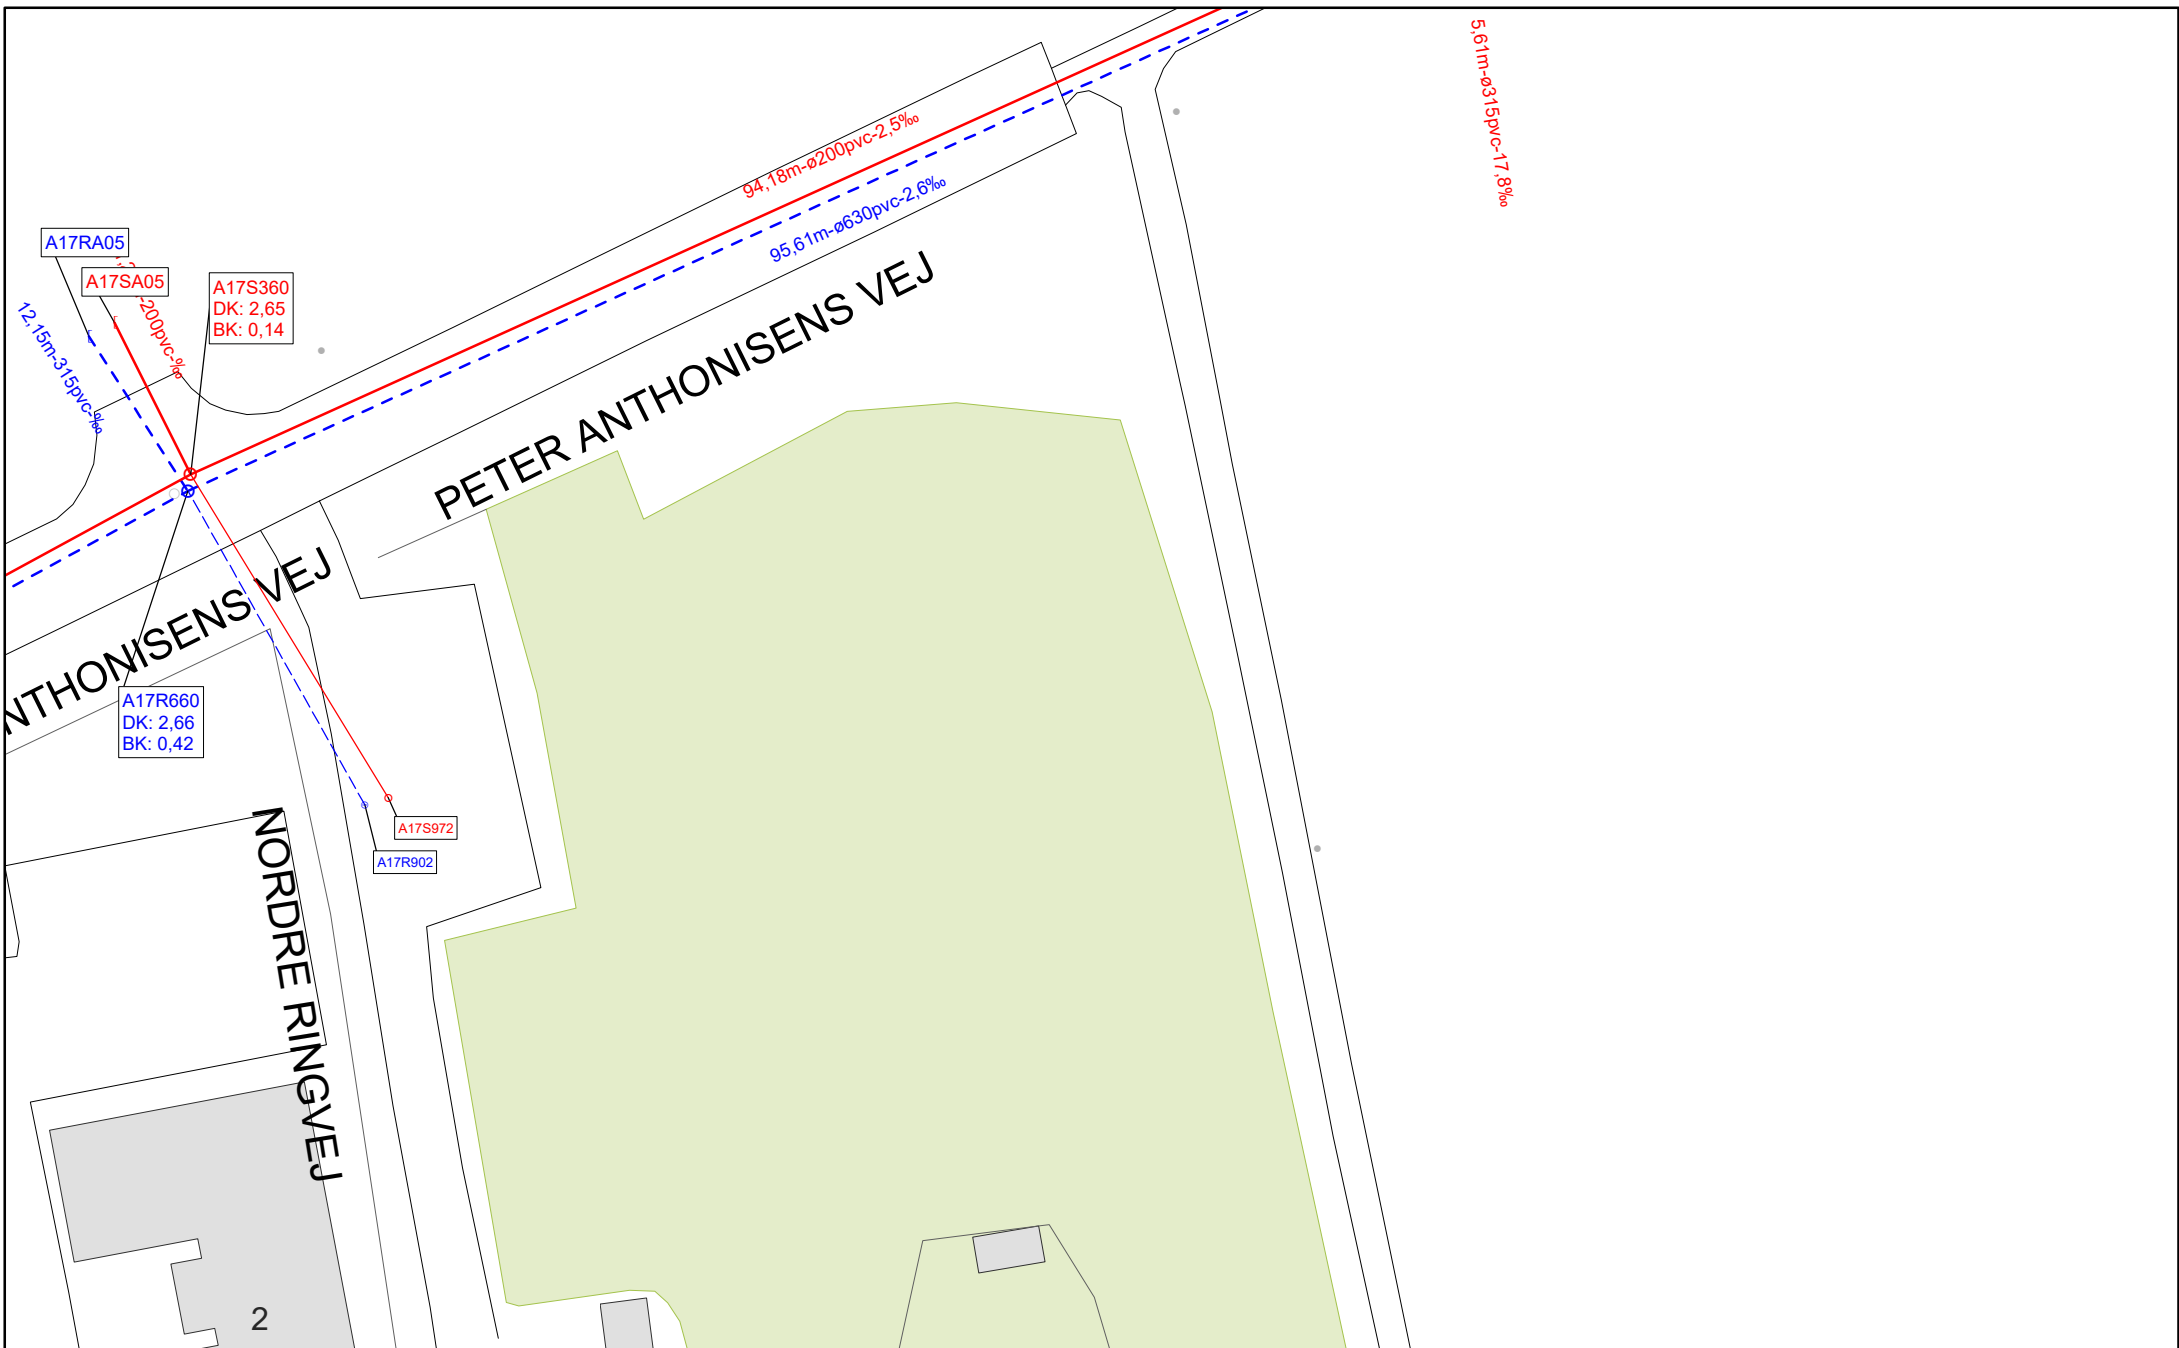

FORSYNINGEN

KNIVHOLTVEJ 15
9900 FREDERIKSHAVN
TLF: 9829 9000
EMAIL: forsyningen@forsyningen.dk

AFLØB

2091787 Peter Anthonisens Vej, 9990 Skagen


Dato: 17-08-2021

Målforhold: 1:500

Initialer: LER

Sagsnr:

Copyright: COWI; GST; Forsyningen

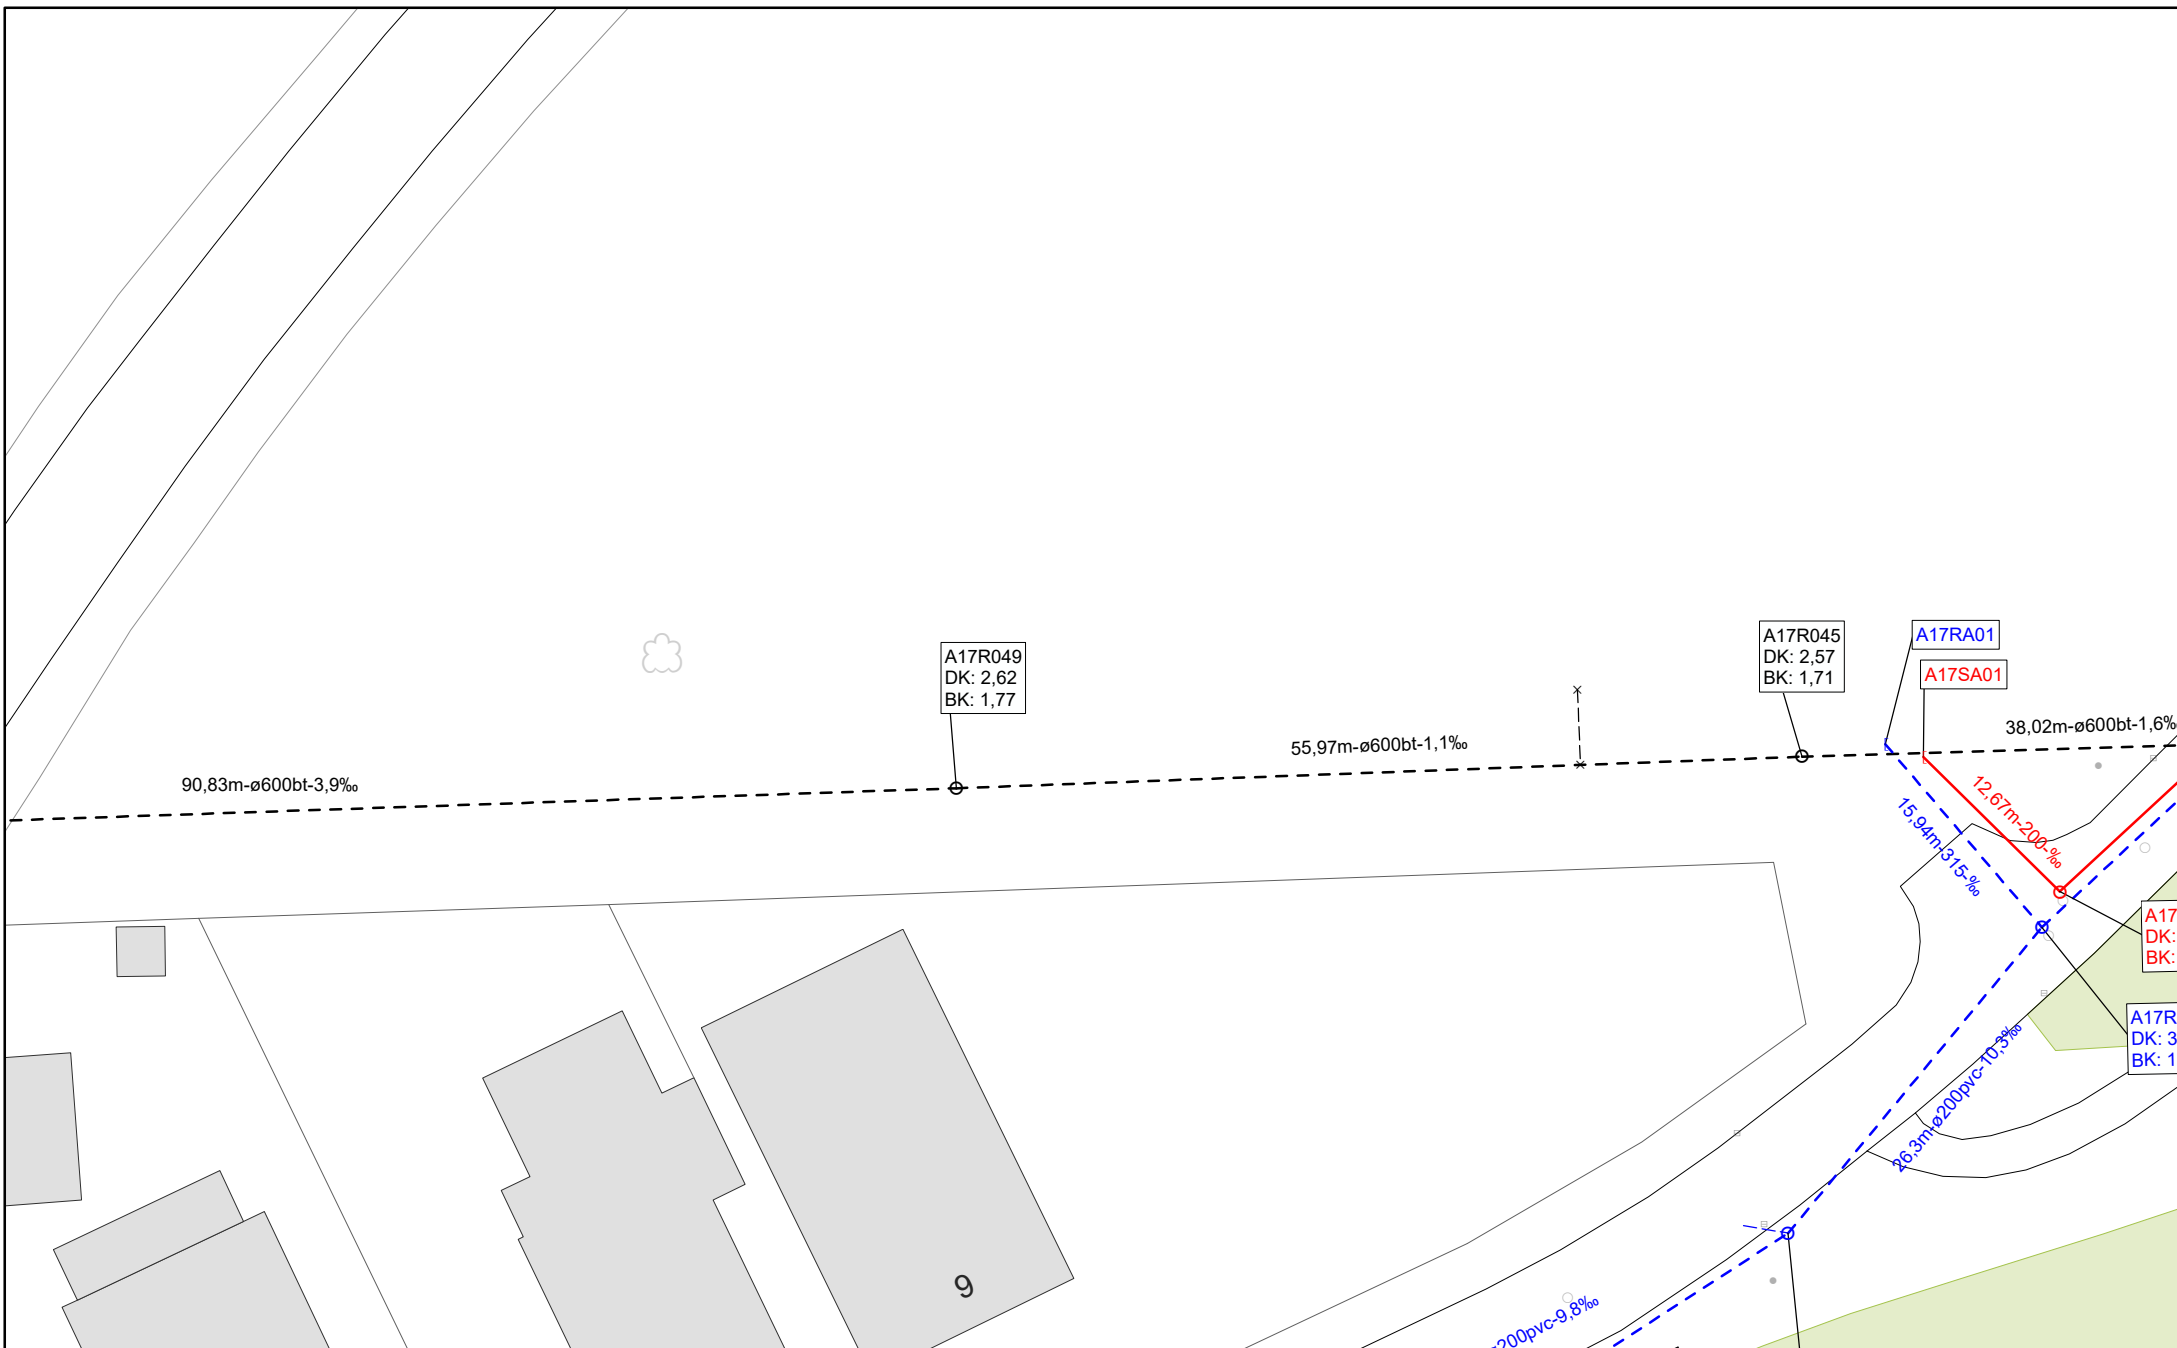

KNIVHOLTVEJ 15
9900 FREDERIKSHAVN
TLF: 9829 9000
EMAIL: forsyningen@forsyningen.dk

AFLØB


2091787 Peter Anthonisens Vej, 9990 Skagen

Dato: 17-08-2021

Målforhold: 1:500

Initialer: LER

Sagsnr:

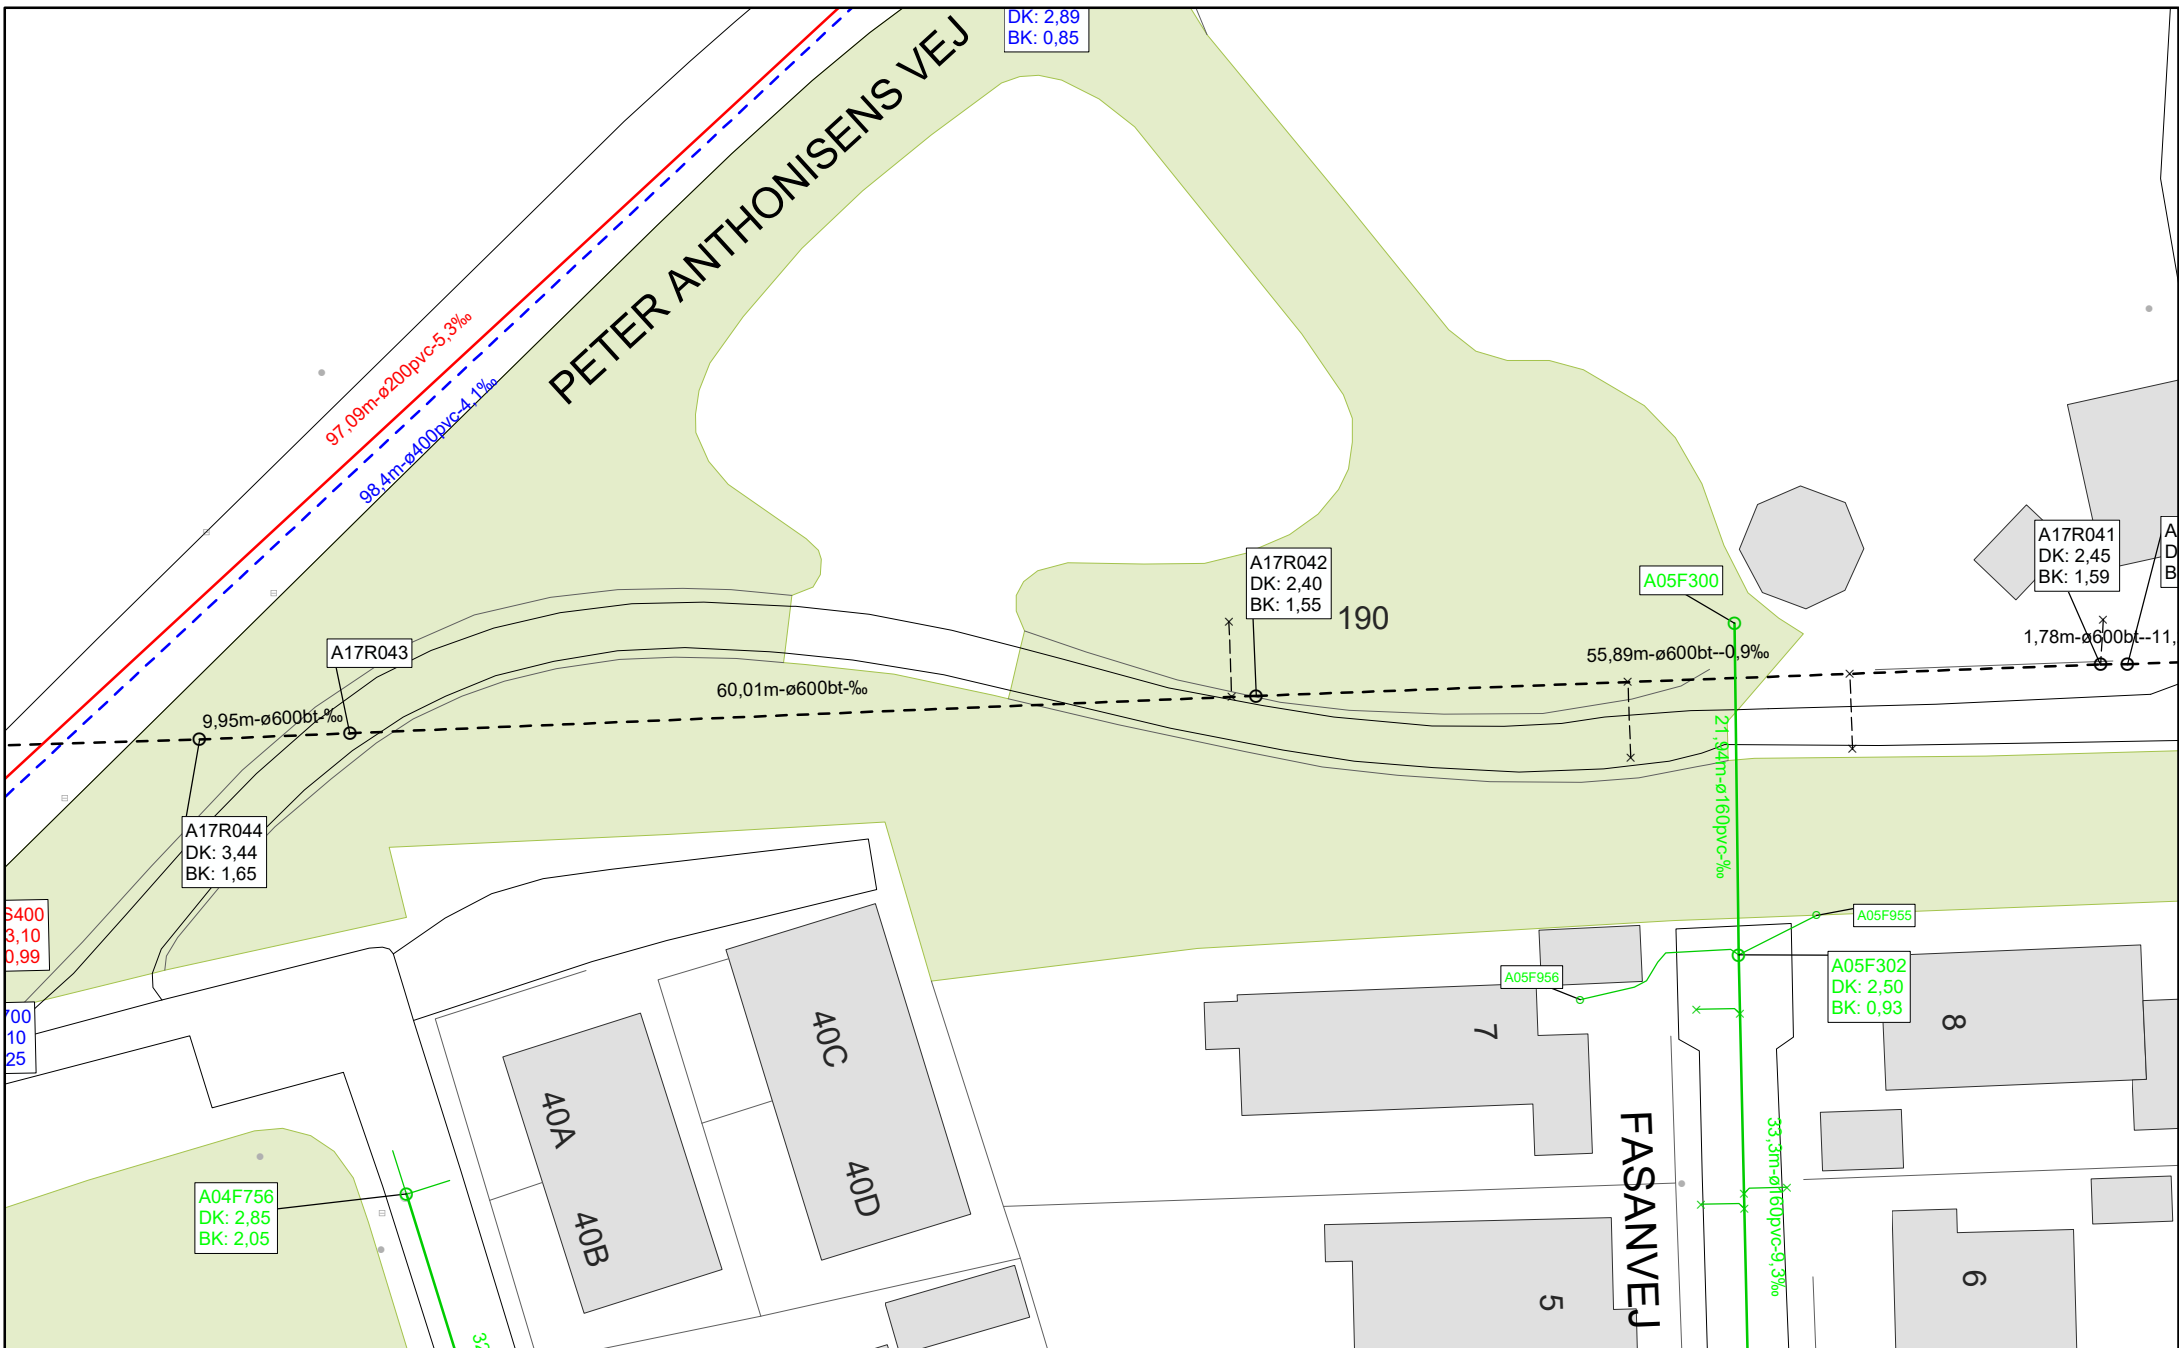

FORSYNINGEN

KNIVHOLTVEJ 15
9900 FREDERIKSHAVN
TLF: 9829 9000
EMAIL: forsyningen@forsyningen.dk

AFLØB


2091787 Peter Anthonisens Vej, 9990 Skagen

Dato: 17-08-2021

Målforhold: 1:500

Initialer: LER

Sagsnr:

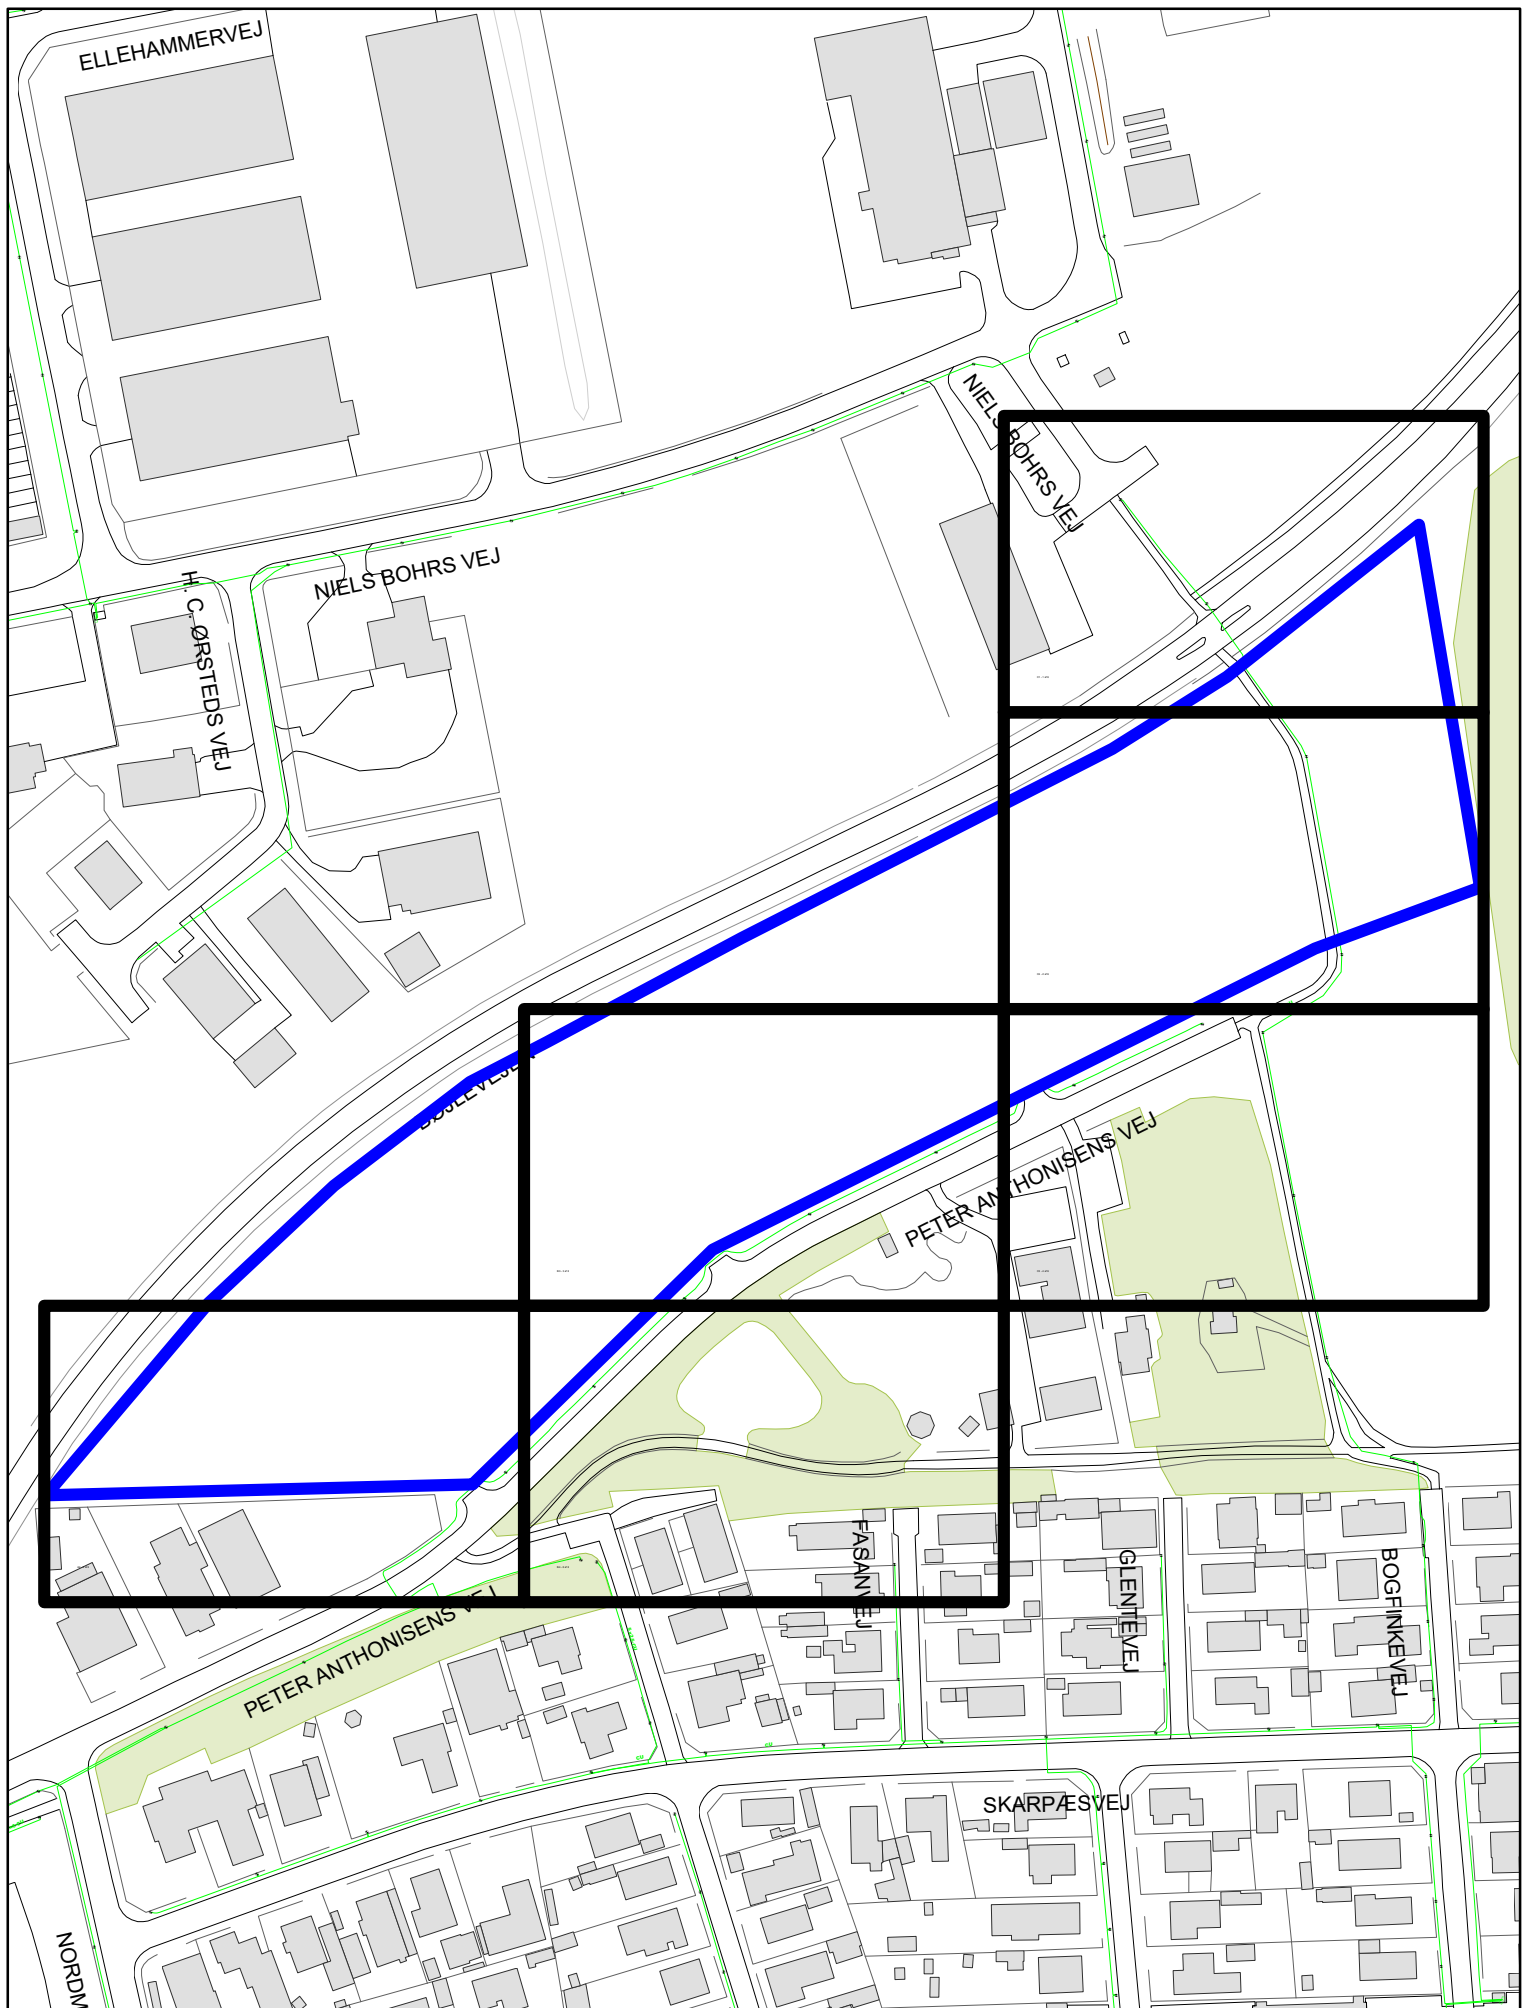

FORSYNINGEN

KNIVHOLTVEJ 15
9900 FREDERIKSHAVN
TLF: 9829 9000
EMAIL: forsyningen@forsyningen.dk

Belysning


2091787 Peter Anthonisens Vej, 9990 Skagen

Dato: 17-08-2021

Målforhold: 1:2.269

Initialer: LER

Sagsnr:

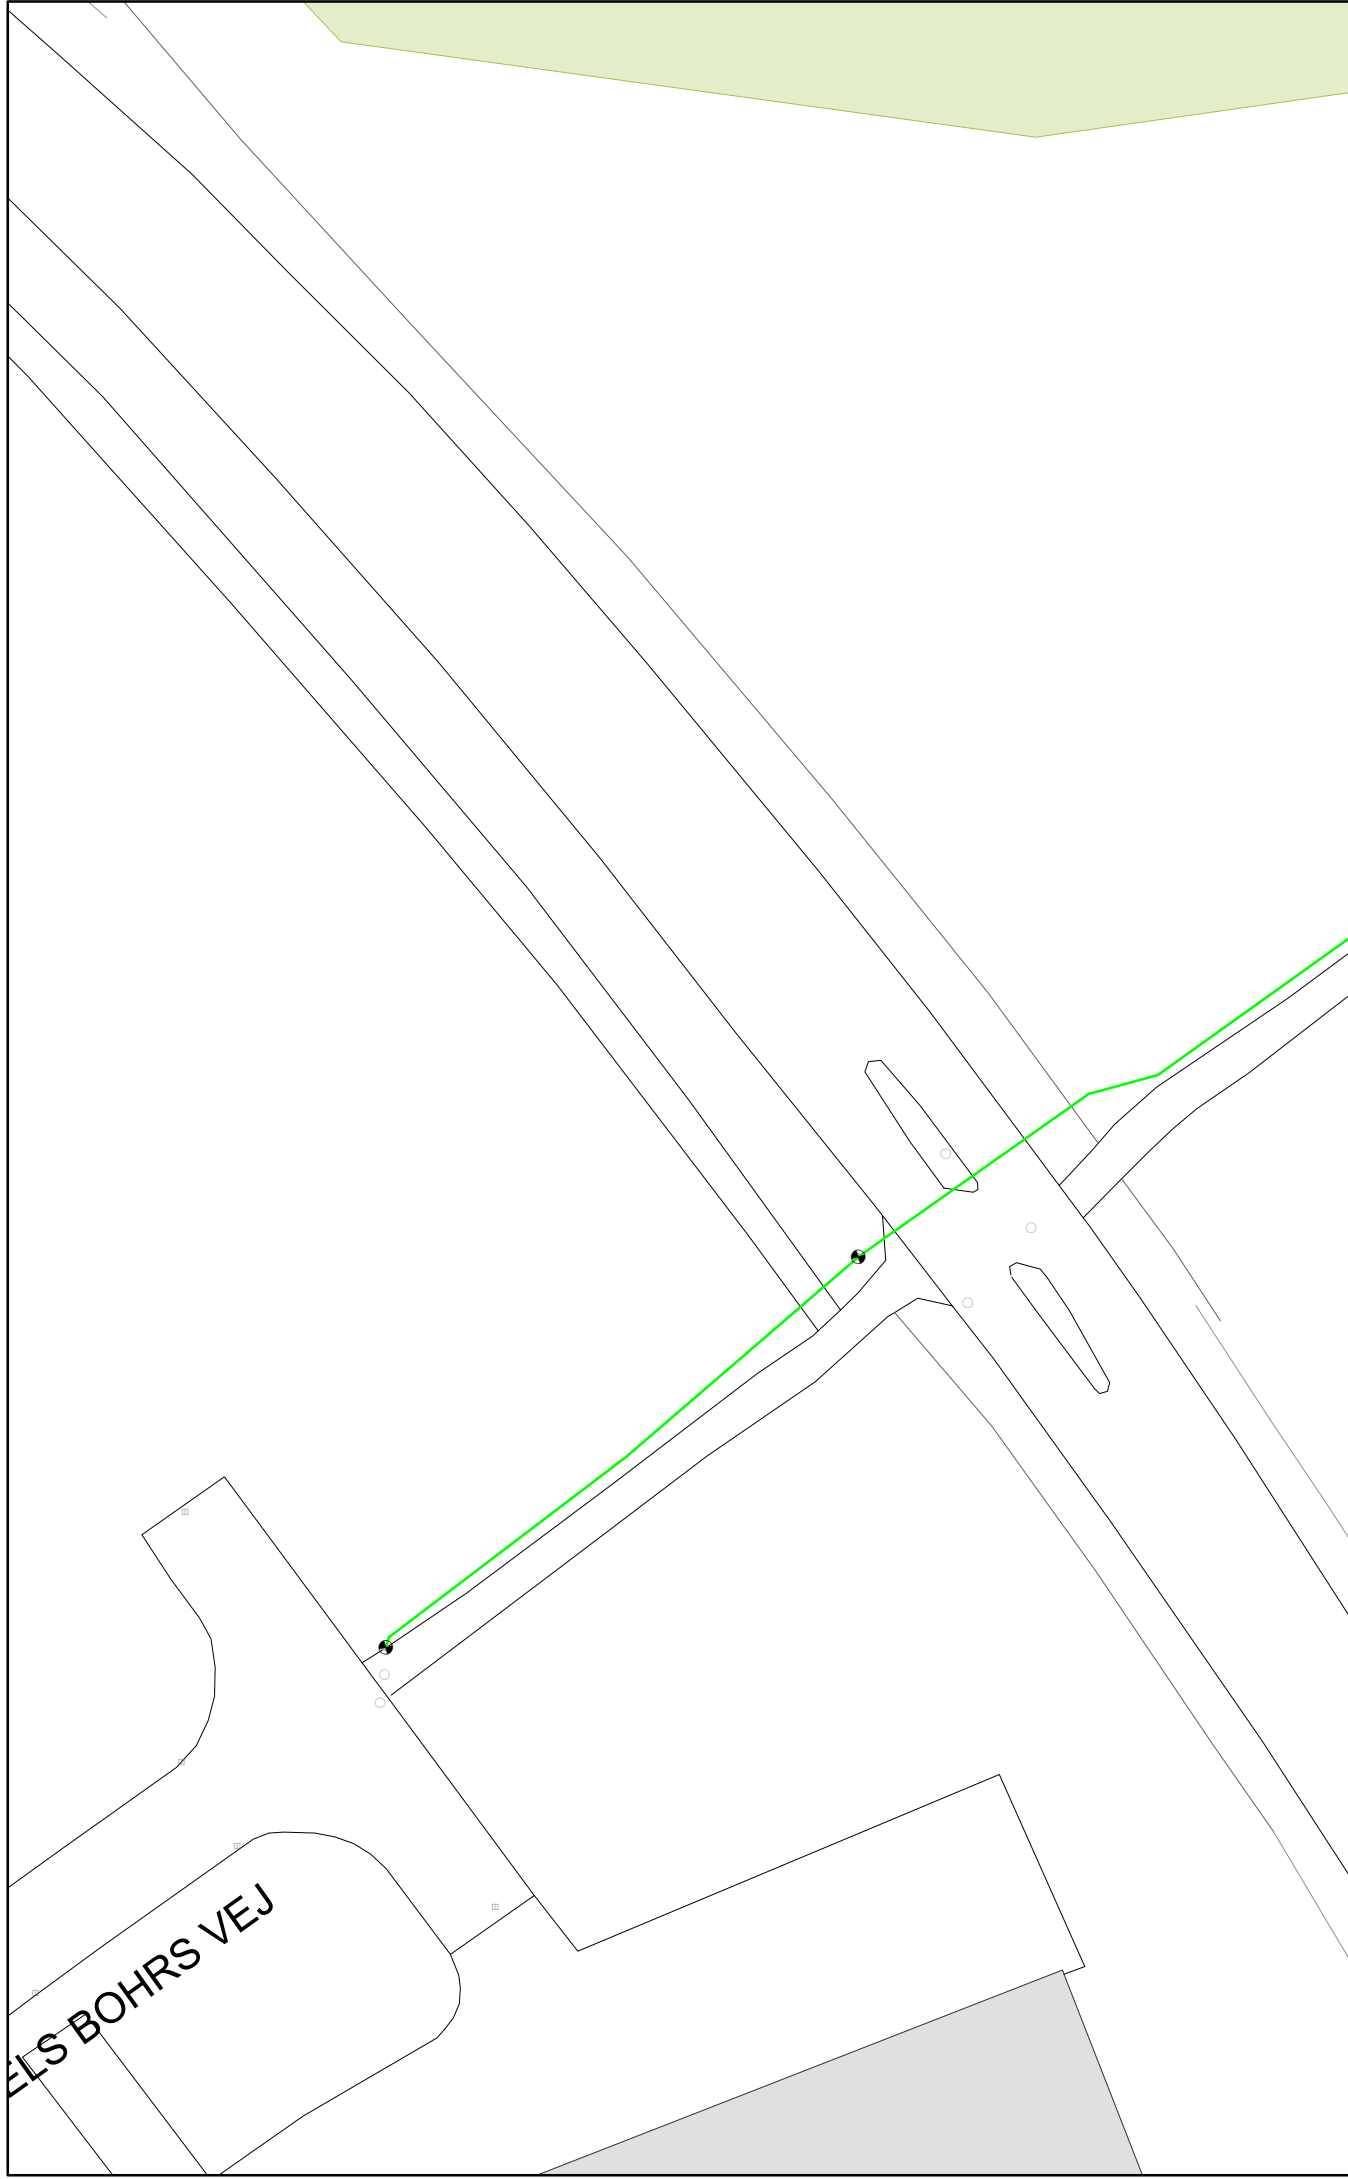

FORSYNINGEN

KNIVHOLTVEJ 15
9900 FREDERIKSHAVN
TLF: 9829 9000
EMAIL: forsyningen@forsyningen.dk

Belysning


2091787 Peter Anthonisens Vej, 9990 Skagen

Dato: 17-08-2021

Målforhold: 1:500

Initialer: LER

Sagsnr:

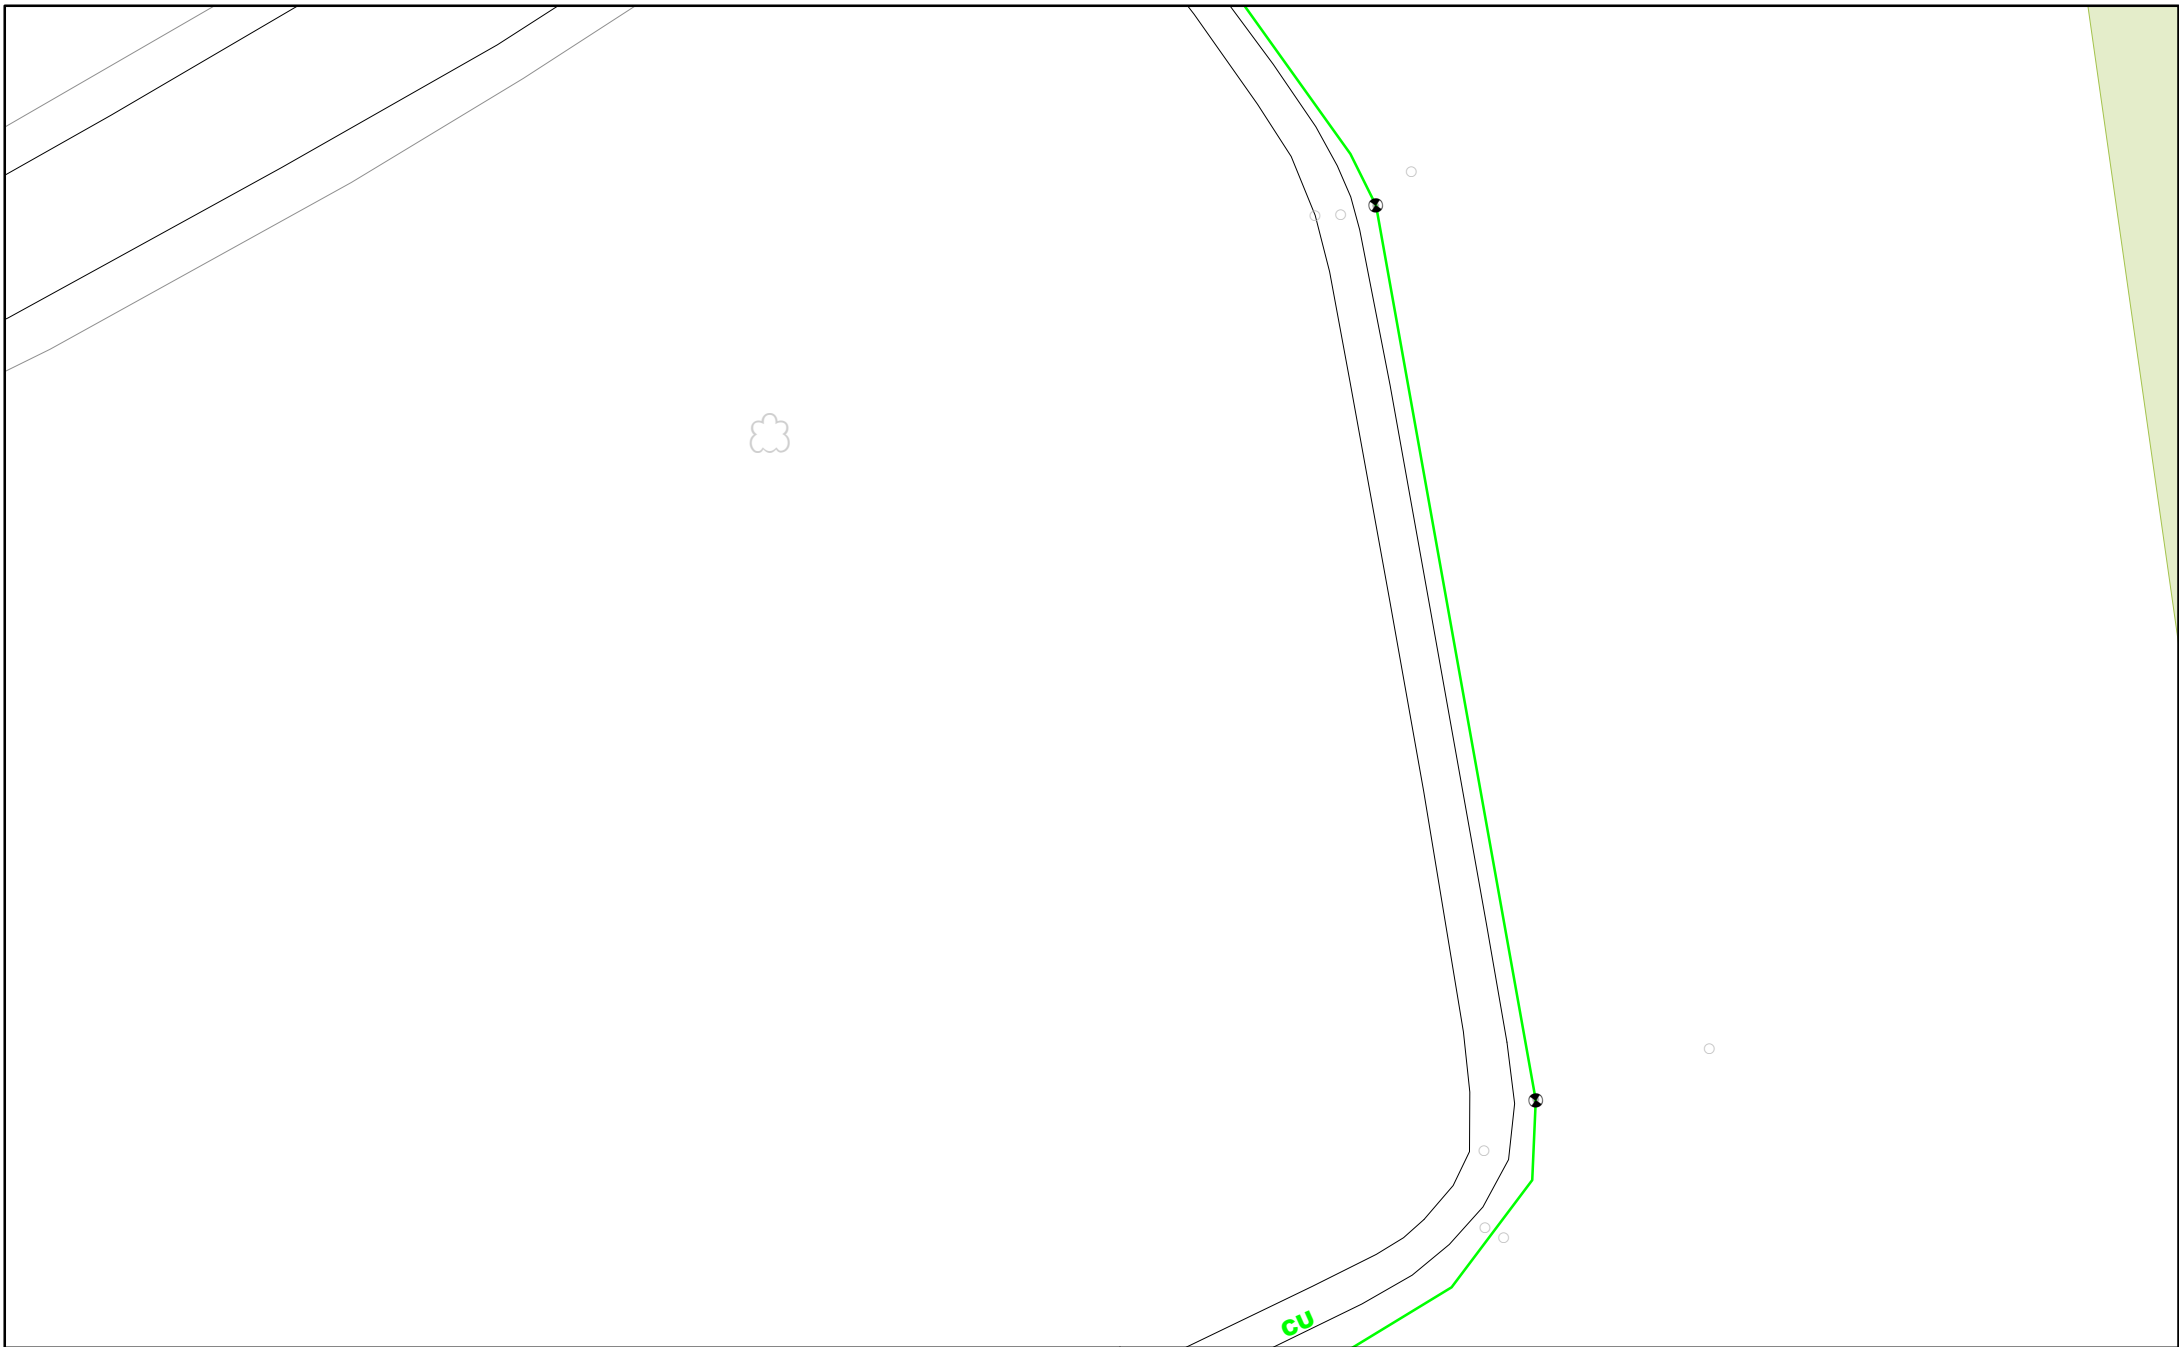

FORSYNINGEN

KNIVHOLTVEJ 15
9900 FREDERIKSHAVN
TLF: 9829 9000
EMAIL: forsyningen@forsyningen.dk

Belysning


2091787 Peter Anthonisens Vej, 9990 Skagen

Dato: 17-08-2021

Målforhold: 1:500

Initialer: LER

Sagsnr:

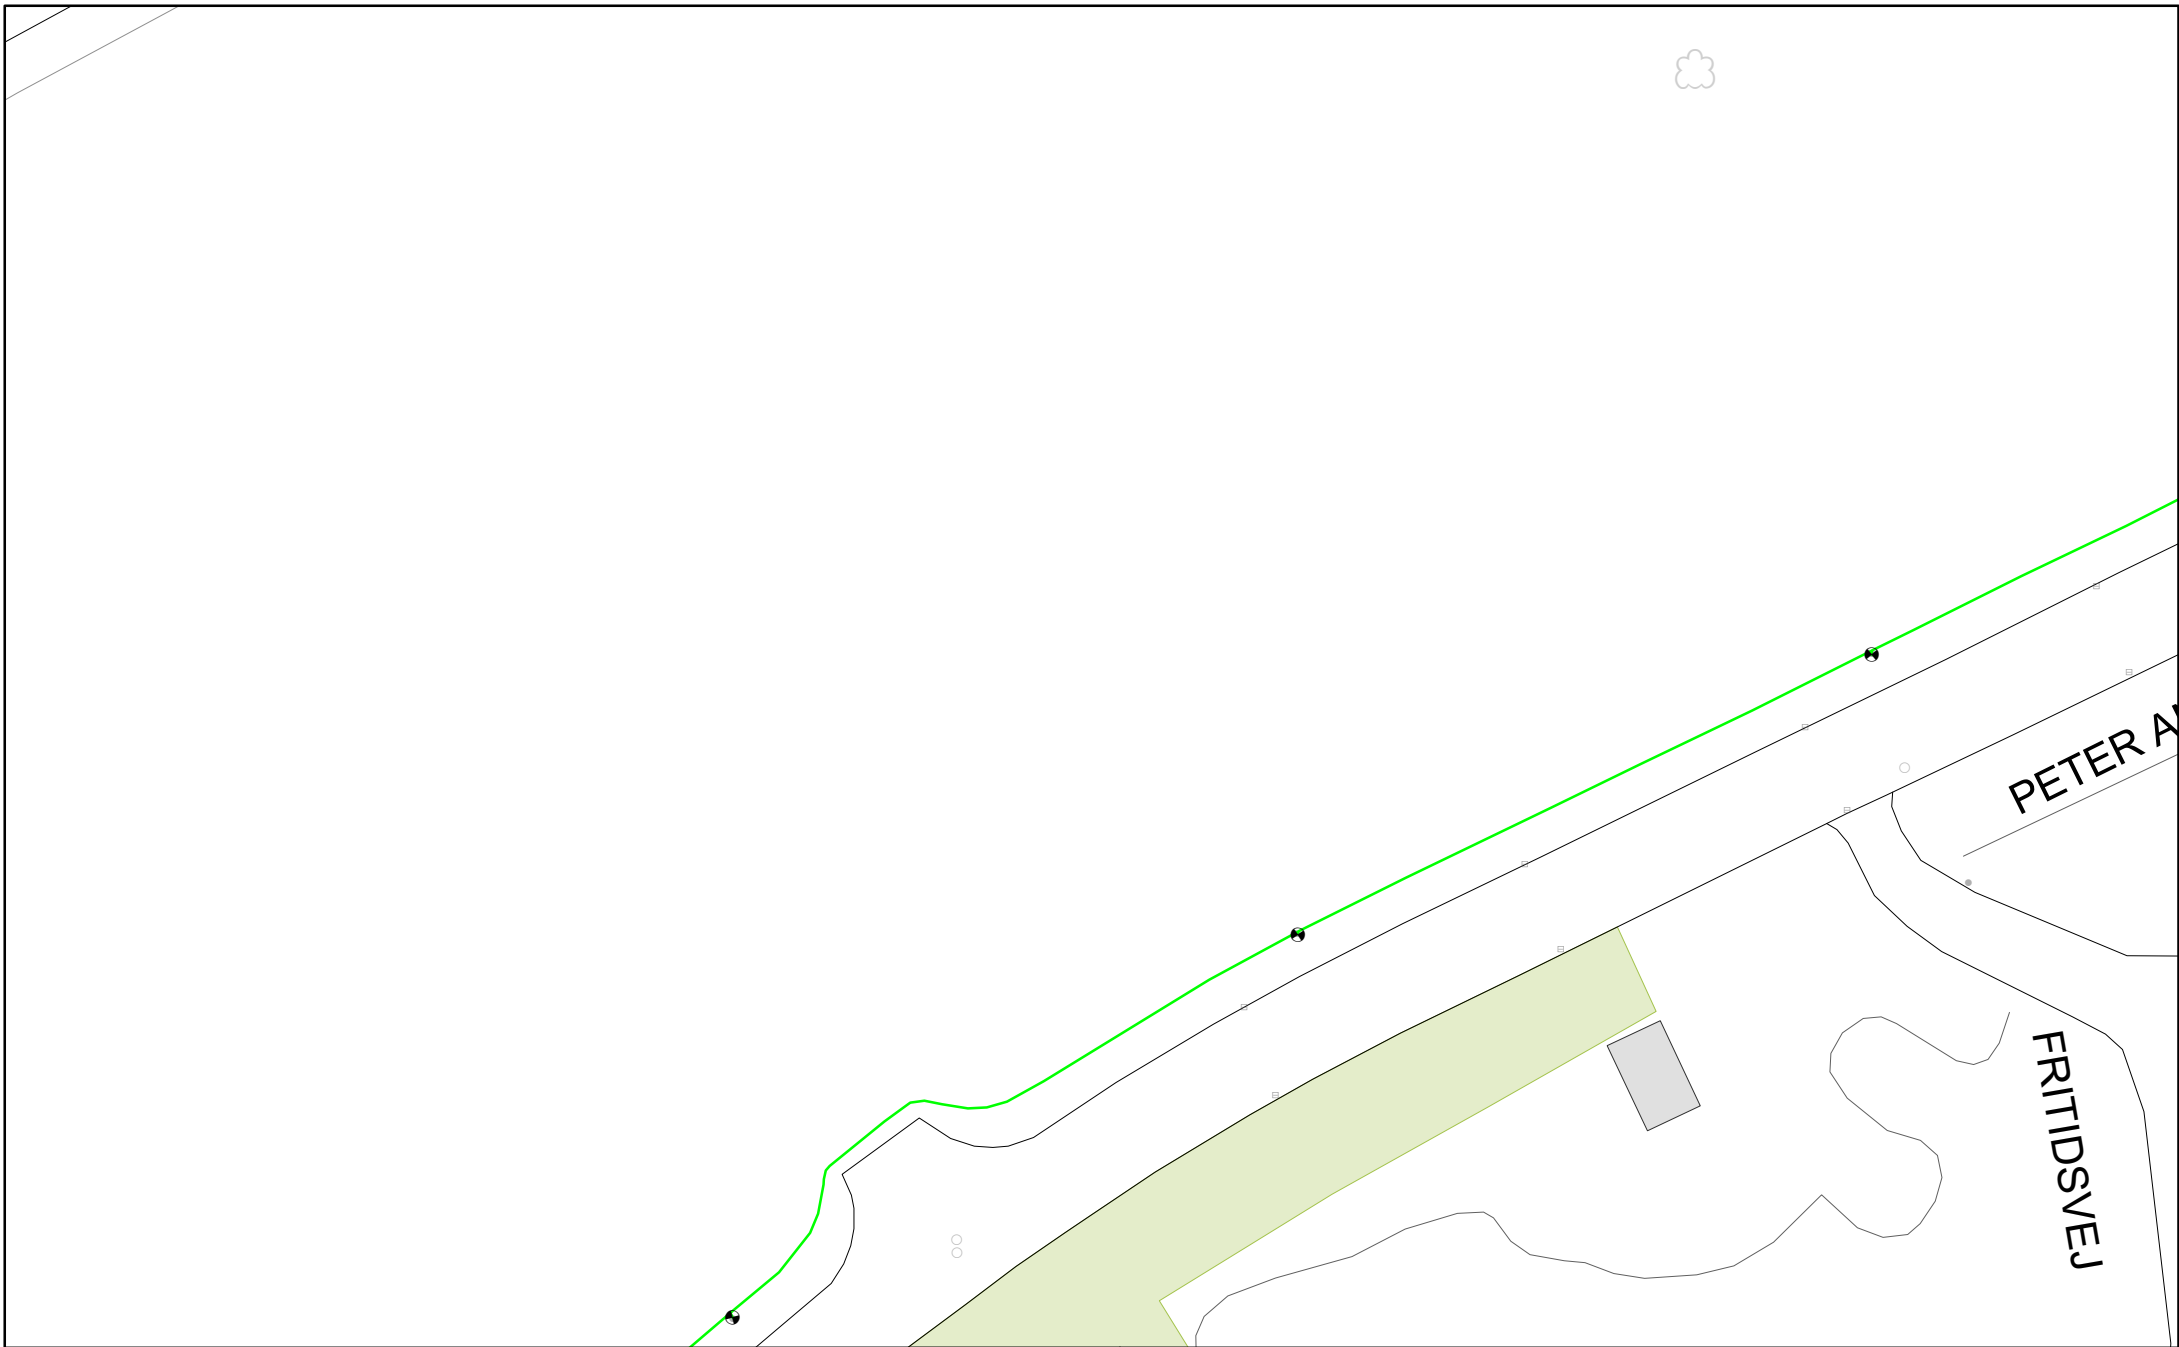

FORSYNINGEN

KNIVHOLTVEJ 15
9900 FREDERIKSHAVN
TLF: 9829 9000
EMAIL: forsyningen@forsyningen.dk

Belysning

2091787 Peter Anthonisens Vej, 9990 Skagen

Dato: 17-08-2021

Målforhold: 1:500

Initialer: LER

Sagsnr:



FORSYNINGEN

KNIVHOLTVEJ 15
9900 FREDERIKSHAVN
TLF: 9829 9000
EMAIL: forsyningen@forsyningen.dk

Belysning


2091787 Peter Anthonisens Vej, 9990 Skagen

Dato: 17-08-2021

Målforhold: 1:500

Initialer: LER

Sagsnr:

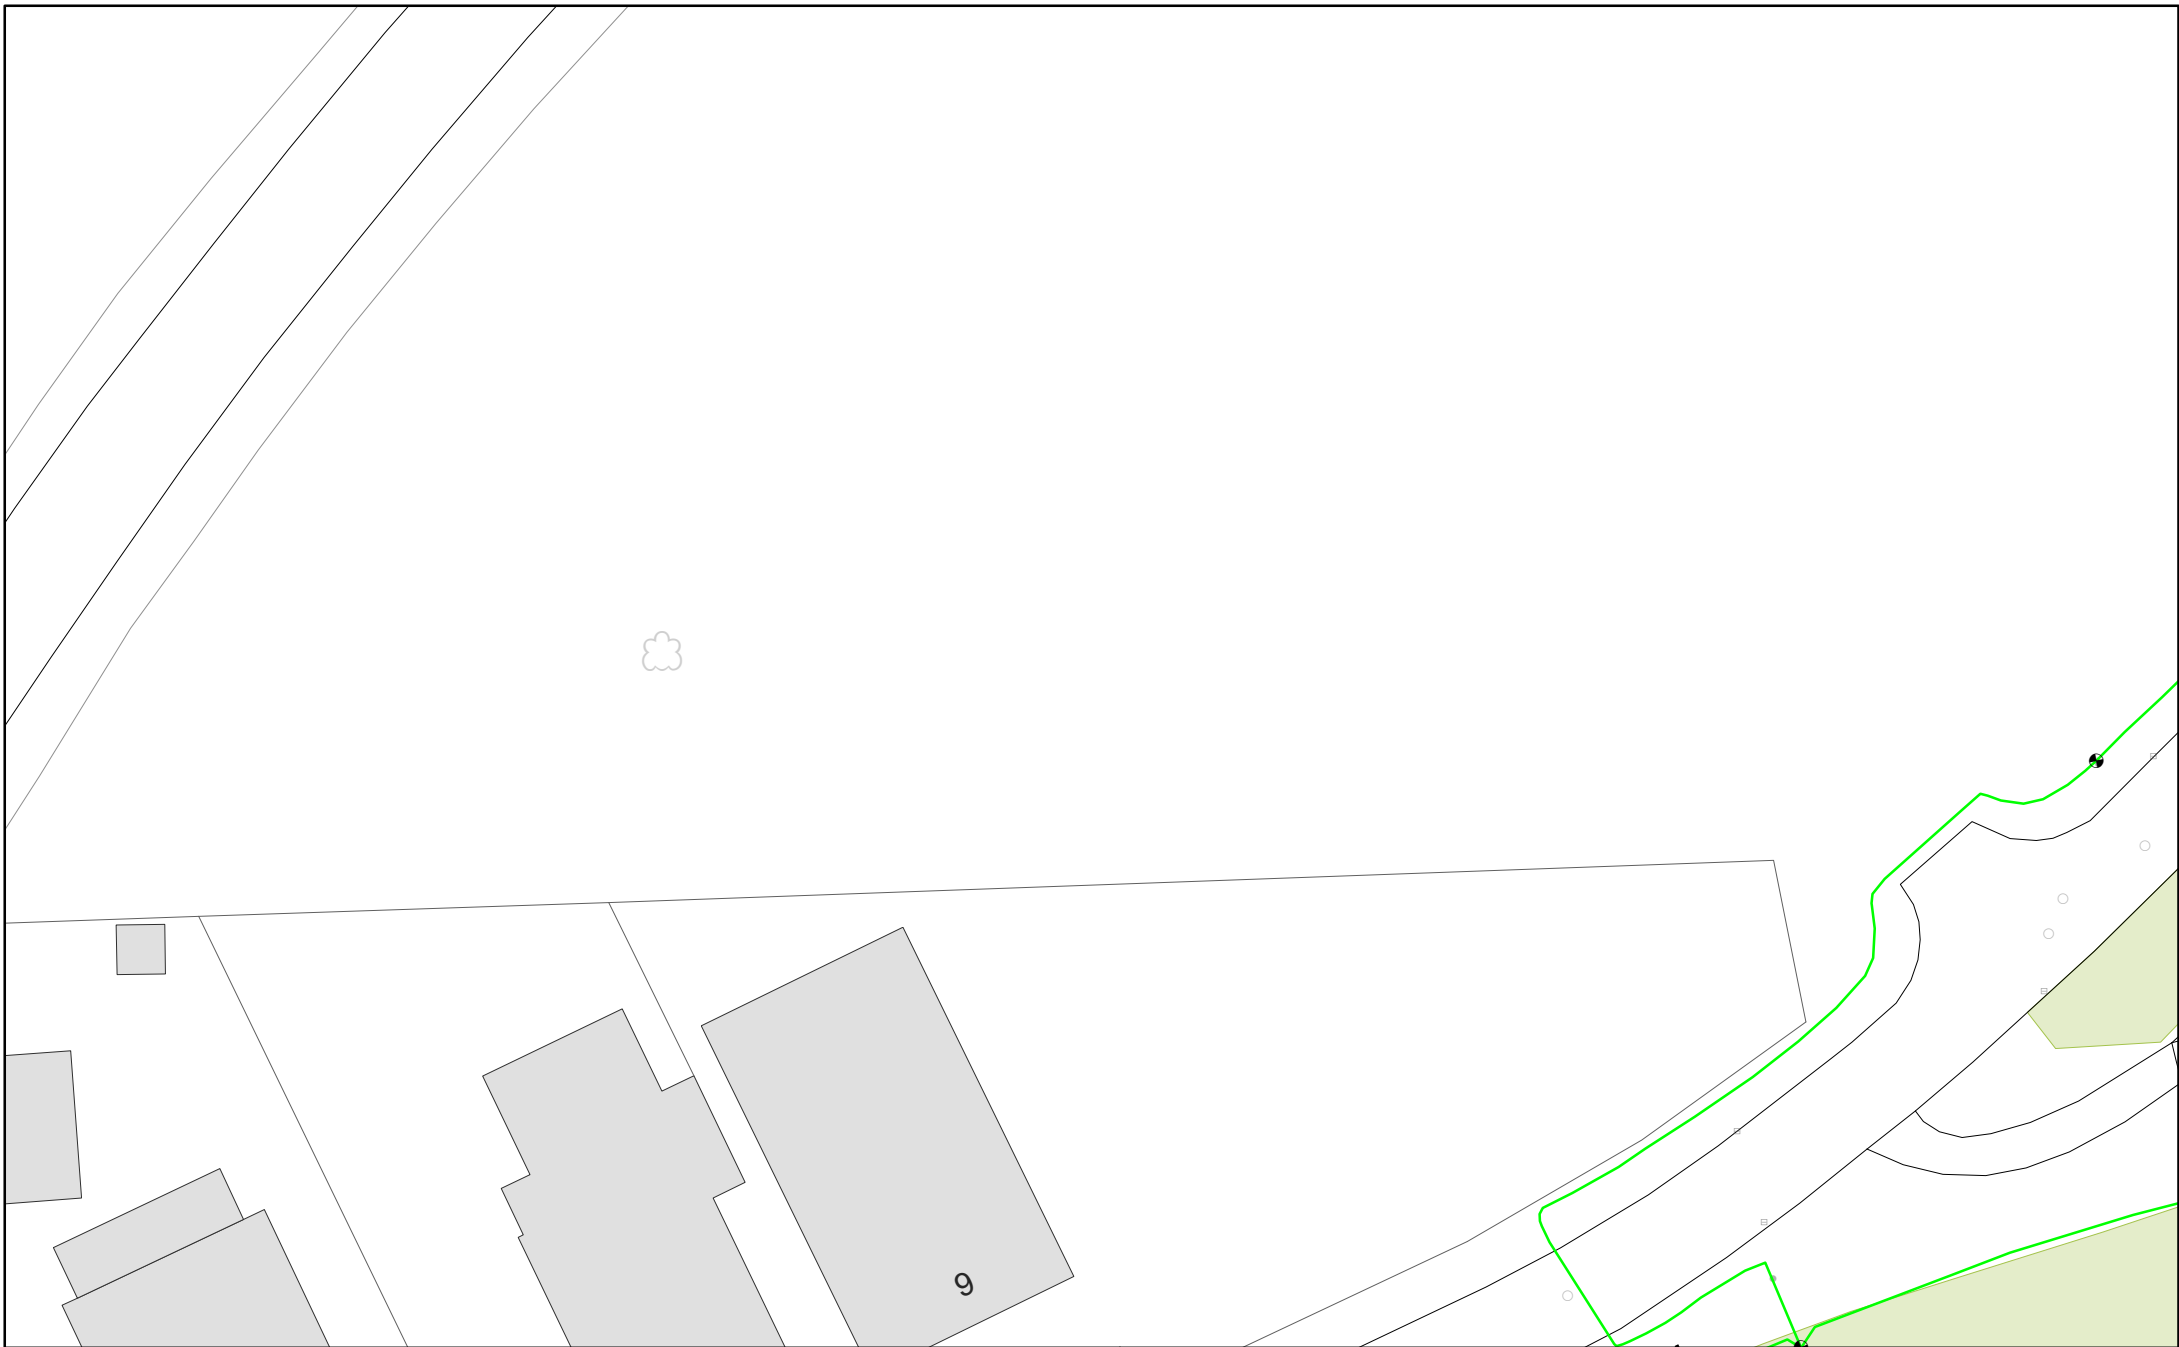

FORSYNINGEN

KNIVHOLTVEJ 15
9900 FREDERIKSHAVN
TLF: 9829 9000
EMAIL: forsyningen@forsyningen.dk

Belysning

2091787 Peter Anthonisens Vej, 9990 Skagen

Dato: 17-08-2021

Målforhold: 1:500

Initialer: LER

Sagsnr:



FORSYNINGEN

KNIVHOLTVEJ 15
9900 FREDERIKSHAVN
TLF: 9829 9000
EMAIL: forsyningen@forsyningen.dk

Belysning

2091787 Peter Anthonisens Vej, 9990 Skagen

Dato: 17-08-2021

Målforhold: 1:500

Initialer: LER

Sagsnr:

Fra: [Frederikshavn Forsyning A/S](#)
Til: [Jette Højriis](#)
Cc: ledningsinfo@forsyningen.dk
Emne: LER graveforespørgsel : 2091787 Varme
Dato: 17. august 2021 13:45:34

Automatisk besvarelse

Ingen Varme fundet

LER graveforespørgsel : 2091787

Frederikshavn kommune
Jette Højriis
Fasanvej 1
9900 Frederikshavn
jehj@frederikshavn.dk

Bemærkning: Peter Anthonisens Vej, 9990 Skagen

Med venlig hilsen


Frederikshavn Forsyning A/S
Knivholtvej 15, 9900 Frederikshavn
Tlf.: 9829 9000
E-mail: [ledningsinfo@forsyningen.dk](mailto:E-mail: ledningsinfo@forsyningen.dk)

Signaturforklaring


Ledninger


	Transmissions-, distributions- og stikledning
	Betonkanal
	Død ledning

Komponenter

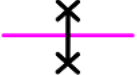	GPS indmålt	Konstrueret
Ventilbrønd		
Omløbsbrønd		
Skab		
Fastspænding		
Kompensator		
Aflaster		
Reduktion		
Materialeskift/ Muffe		
Slutmuffe		
Indmålt punkt		

Grundkort

 Brugsgrænser, vegetation	
Vejkant mv.	
Vand, sø mv.	

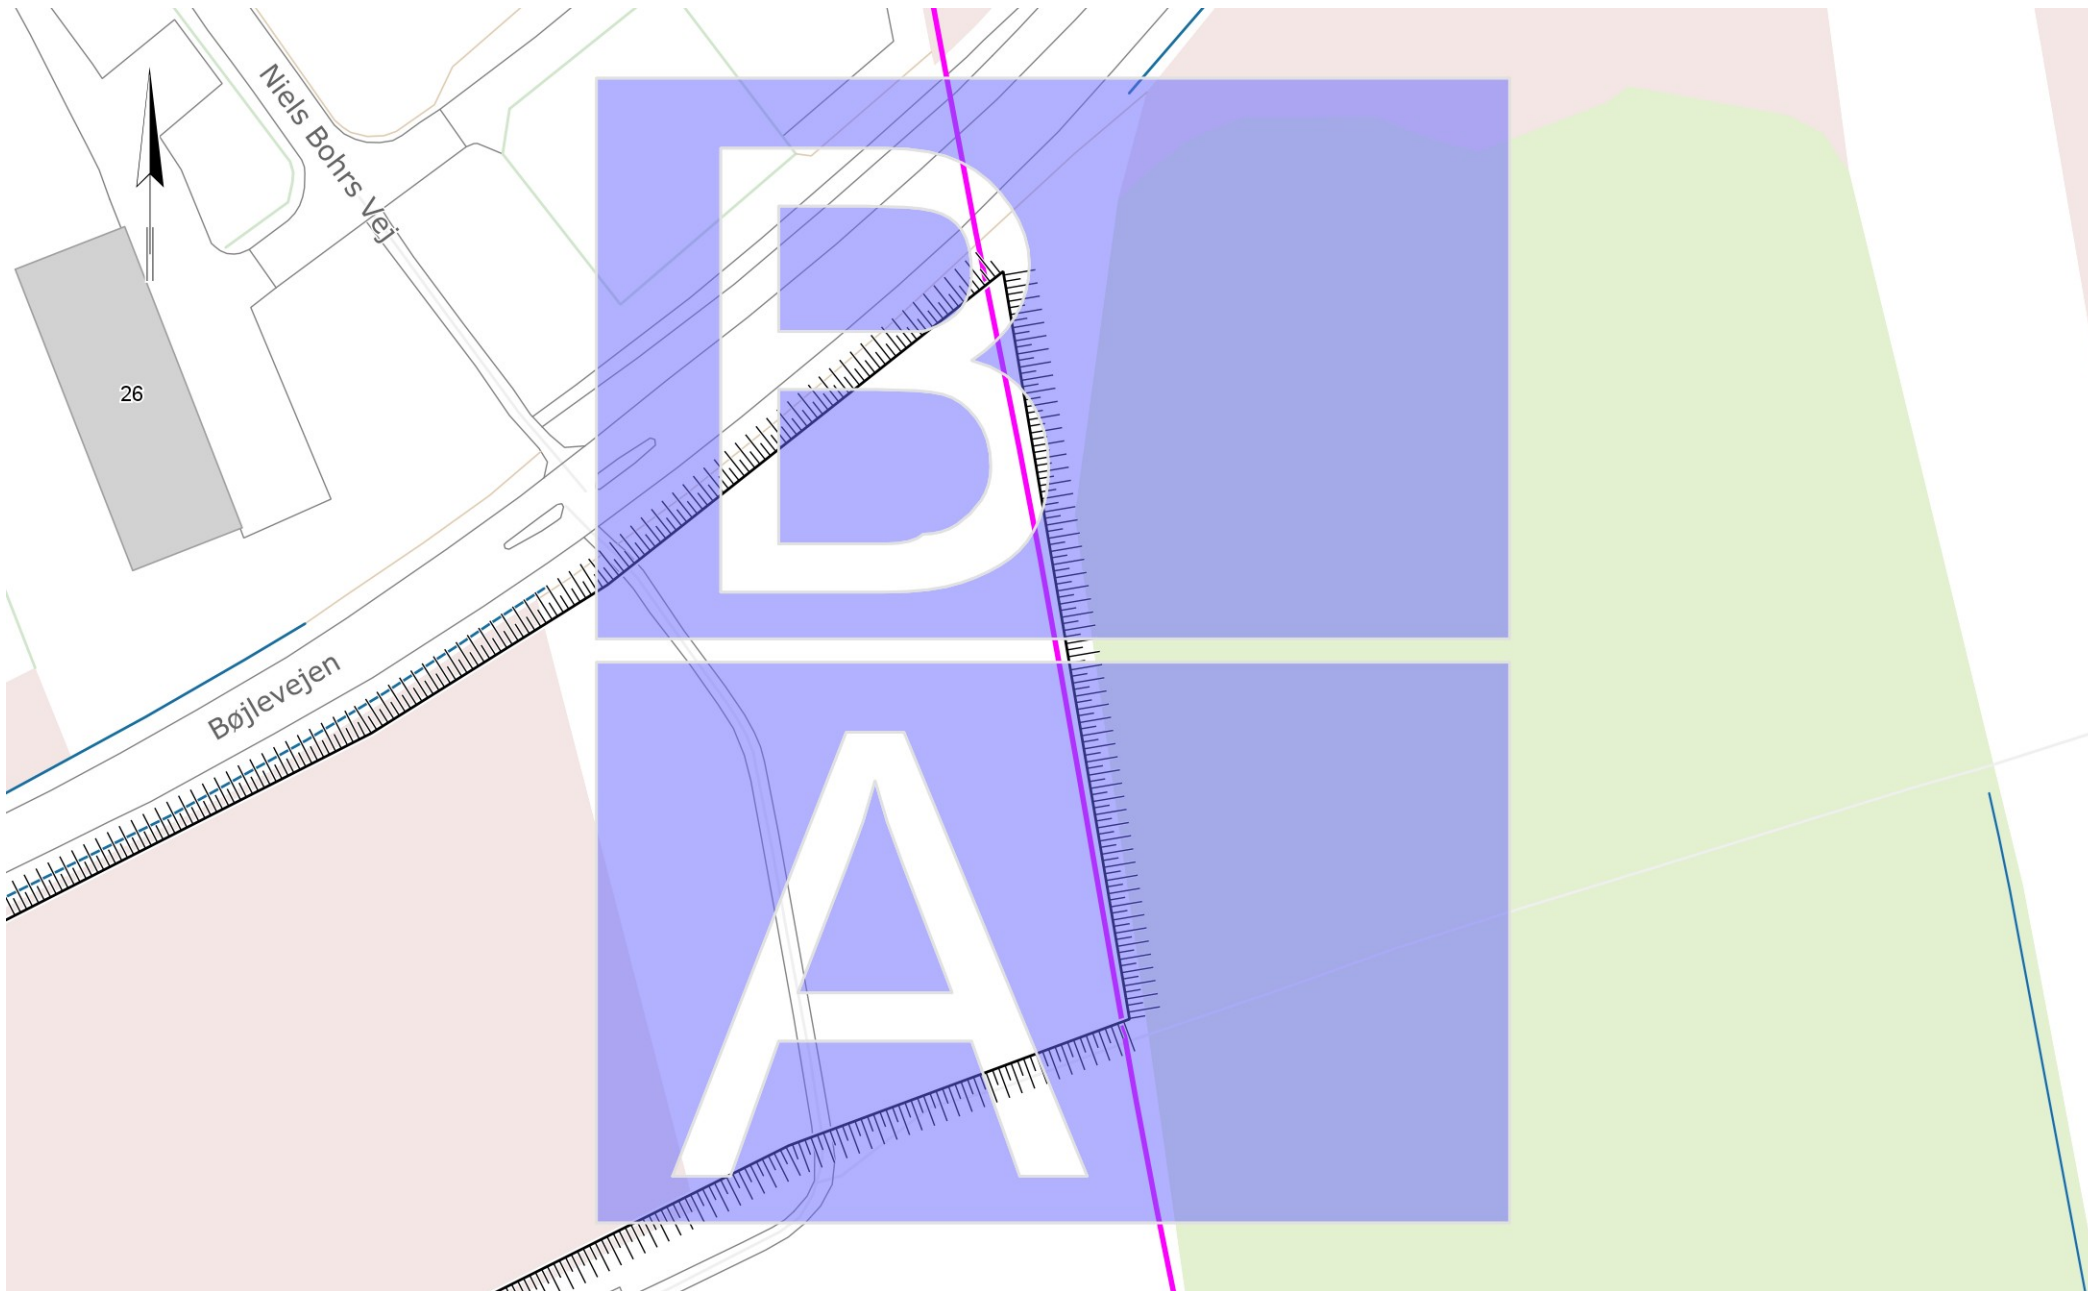








THVILUM


Forespørgelsesnr: 2091787
Ref: Peter Anthonisens Vej, 9990
Skagen

Værknavn: Skagen Varmeværk


Målforhold: 1:1100
Dato: 17-08-2021
Rammenr: Oversigt

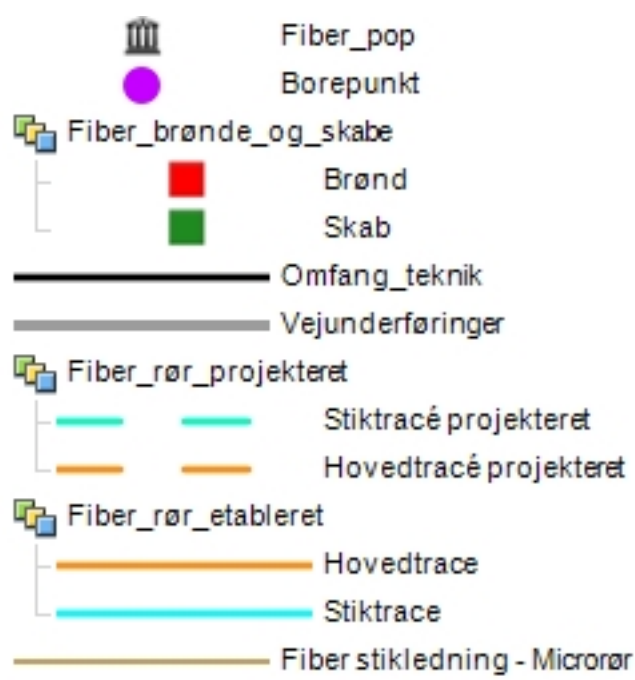

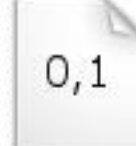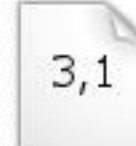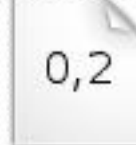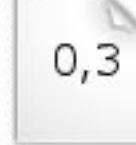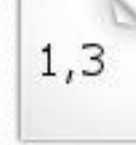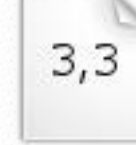 -1,1	 0,1	 1,1	 2,1	 3,1
 -1,2	 0,2	 1,2	 2,2	 3,2
 -1,3	 0,3	 1,3	 2,3	 3,3
 -1,4	 0,4	 1,4	 2,4	 3,4
 -1,5	 0,5	 1,5	 2,5	 3,5

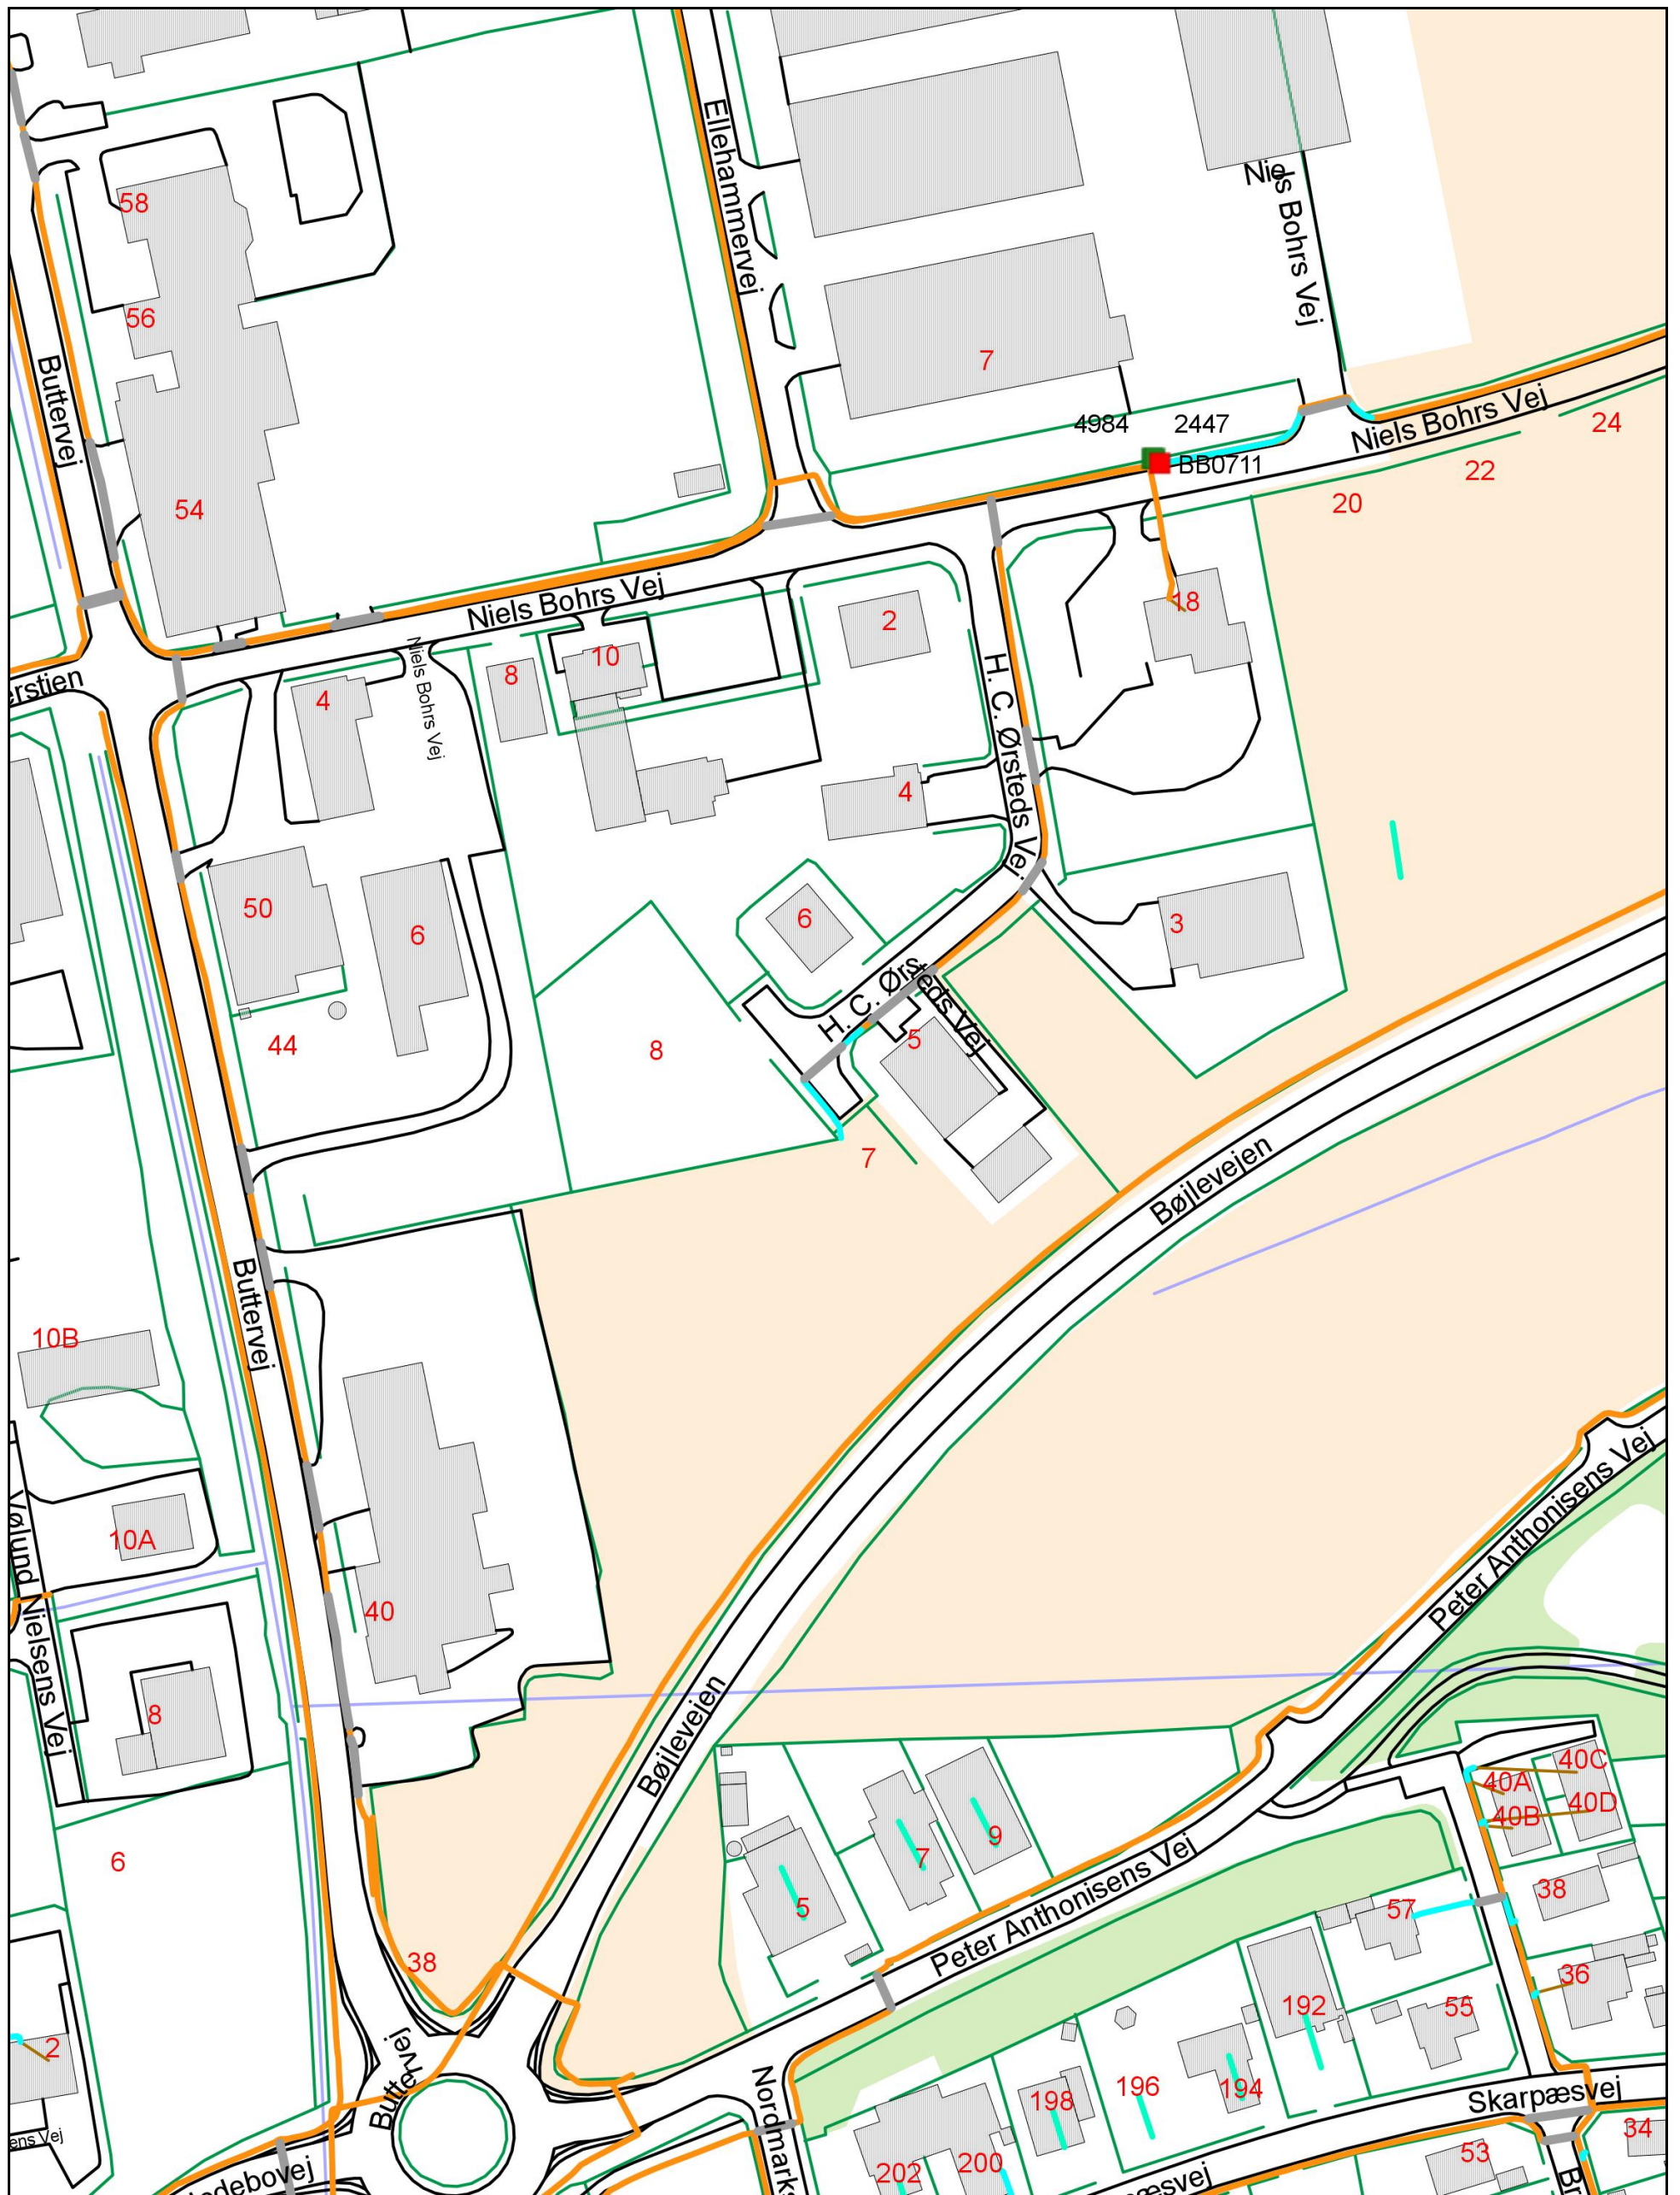

Målestok 1:2000, udskrevet 17-08-2021 kl. 14:01 - Vedrørende området: 2091787

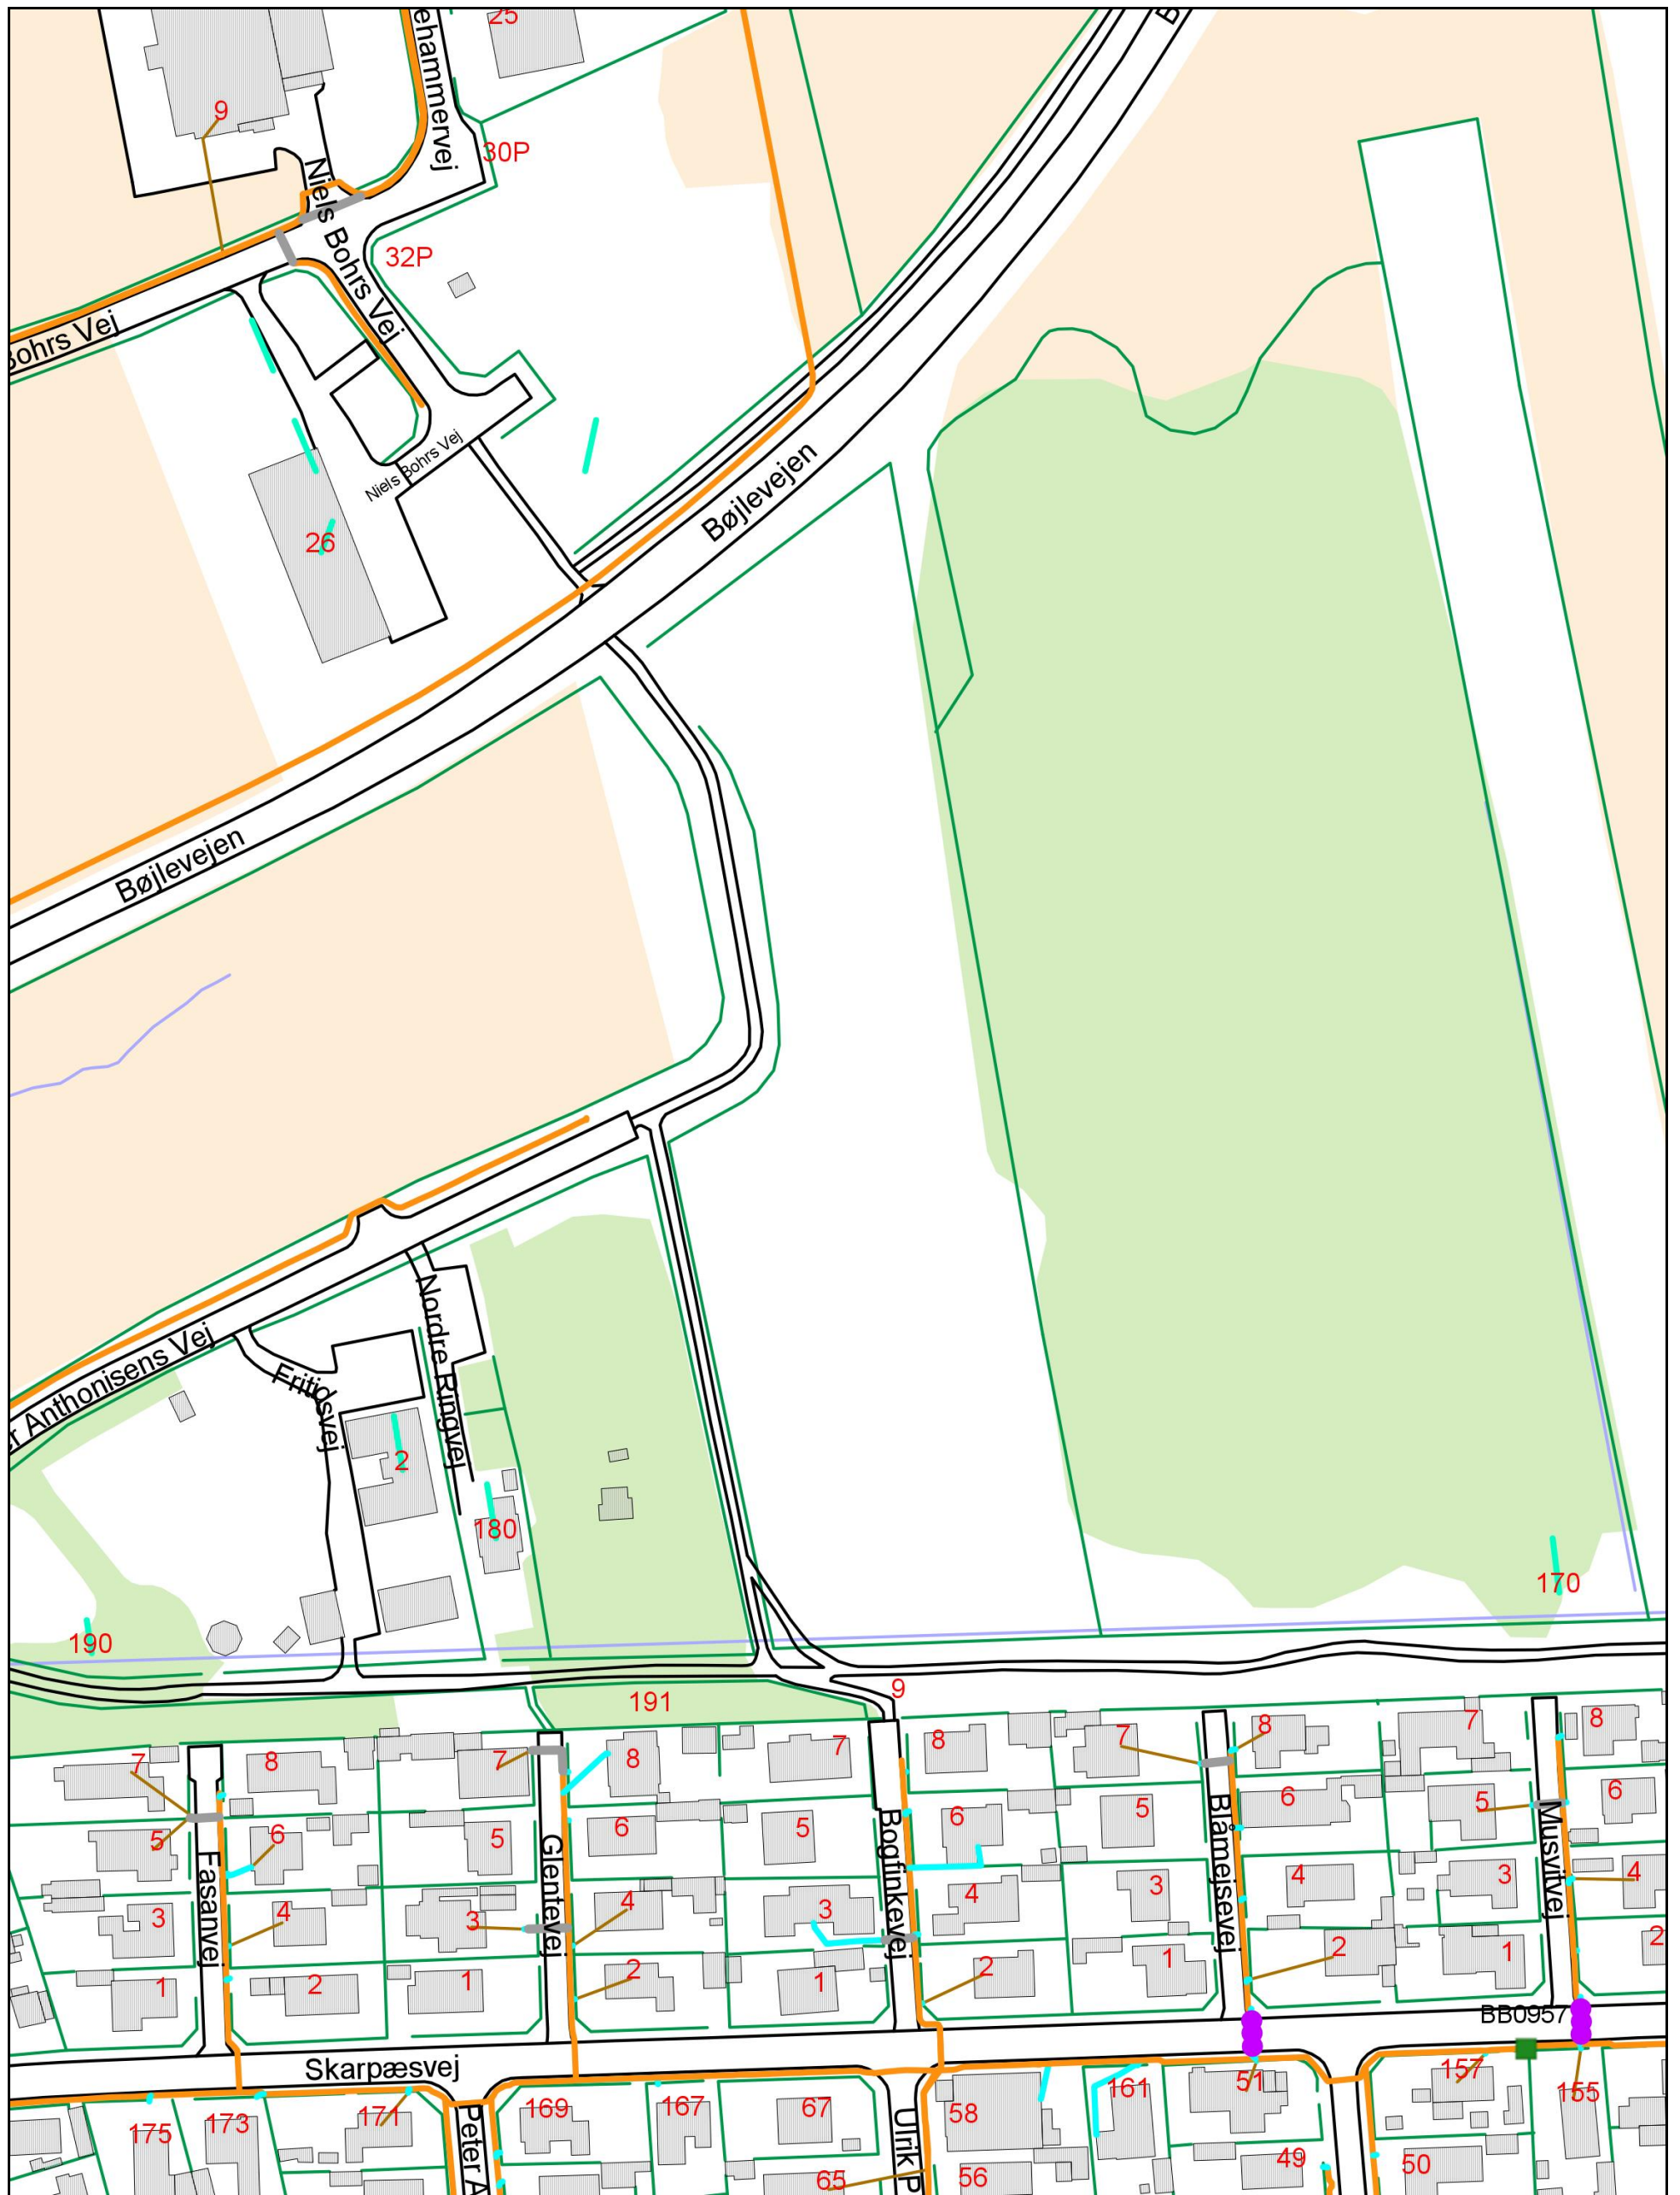


Målestok 1:2000, udskrevet 17-08-2021 kl. 14:01 - Vedrørende området: 2091787




nord energi
net a/s

EL

-  10kV_museumstårn
-  10kV_koblingsstation
-  10kV_koblingsstation_fm_ejer
-  10kV_transformerstation
-  10kV_transformerstation_fm_ejer
-  04kV_kabelskab
-  10kV_muffe
-  60kV_muffe
-  04kV_muffe
-  04kV_luftledning
-  04kV_kabel_fm_ejer
-  04kV_kabel_ej_drift
-  04kV_kabel
-  Styrbar_3D_pkt
-  Styrbar_underforing
-  10kV_kabel_fm_ejer
-  10kV_kabel_ej_idrift
-  10kV_kabel_ej_drift
-  10kV_kabel
-  60kV_kabel_fm_ejer
-  60kV_transformerstation
-  60kV_luftledning
-  60kV_kabel_dodt_oliefyldt
-  60kV_kabel_ej_idrift
-  60kV_kabel_ej_drift
-  60kV_kabel
-  Afm_stander
-  Kabelbrønd
-  Trf_bygning
-  Kabelror
-  Belysningsmast
-  Fotocelle
-  Fotocelle_kabel
-  Fotocelle_kabel_ej_drift
-  Gadelys_ej_drift
-  Gadelys_kabel
-  Gadelys_luftledning
-  Stikkontakt_julebelysning
-  Projekteret_el
-  Tomror_gadelys_ENV
-  Tomror_gadelys_HJKommune
-  Signal_muffe
-  Signalledn_10kV
-  Signalledn_60kV
-  Signalledn_fremmed_drift
-  Signalledn_fremmed_drift_ej_drift
-  Signalledn_gadelys
-  Signalledn_lysregulering
-  Sløjfe_fremtidig_stik
-  Stik_kabel
-  Stik_luftledning
-  Stik_projekteret
-  NetBas_KMDSMAPGUIDE_BX

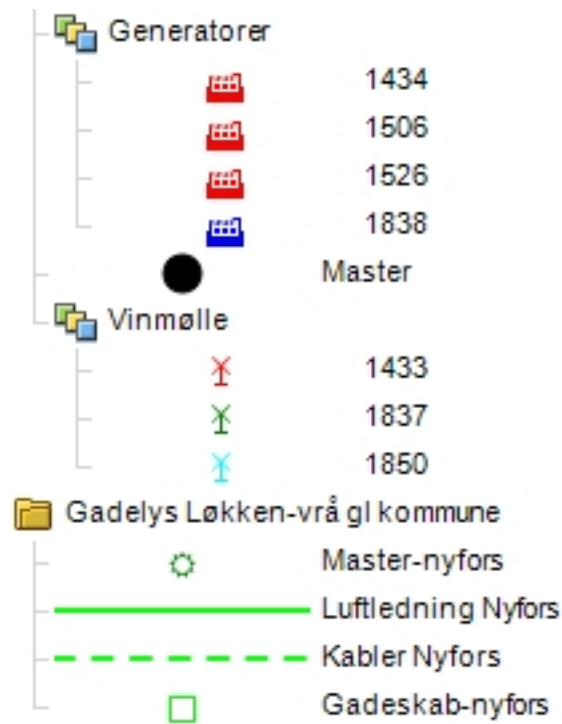

-1,1	0,1	1,1	2,1	3,1
-1,2	0,2	1,2	2,2	3,2
-1,3	0,3	1,3	2,3	3,3
-1,4	0,4	1,4	2,4	3,4
-1,5	0,5	1,5	2,5	3,5

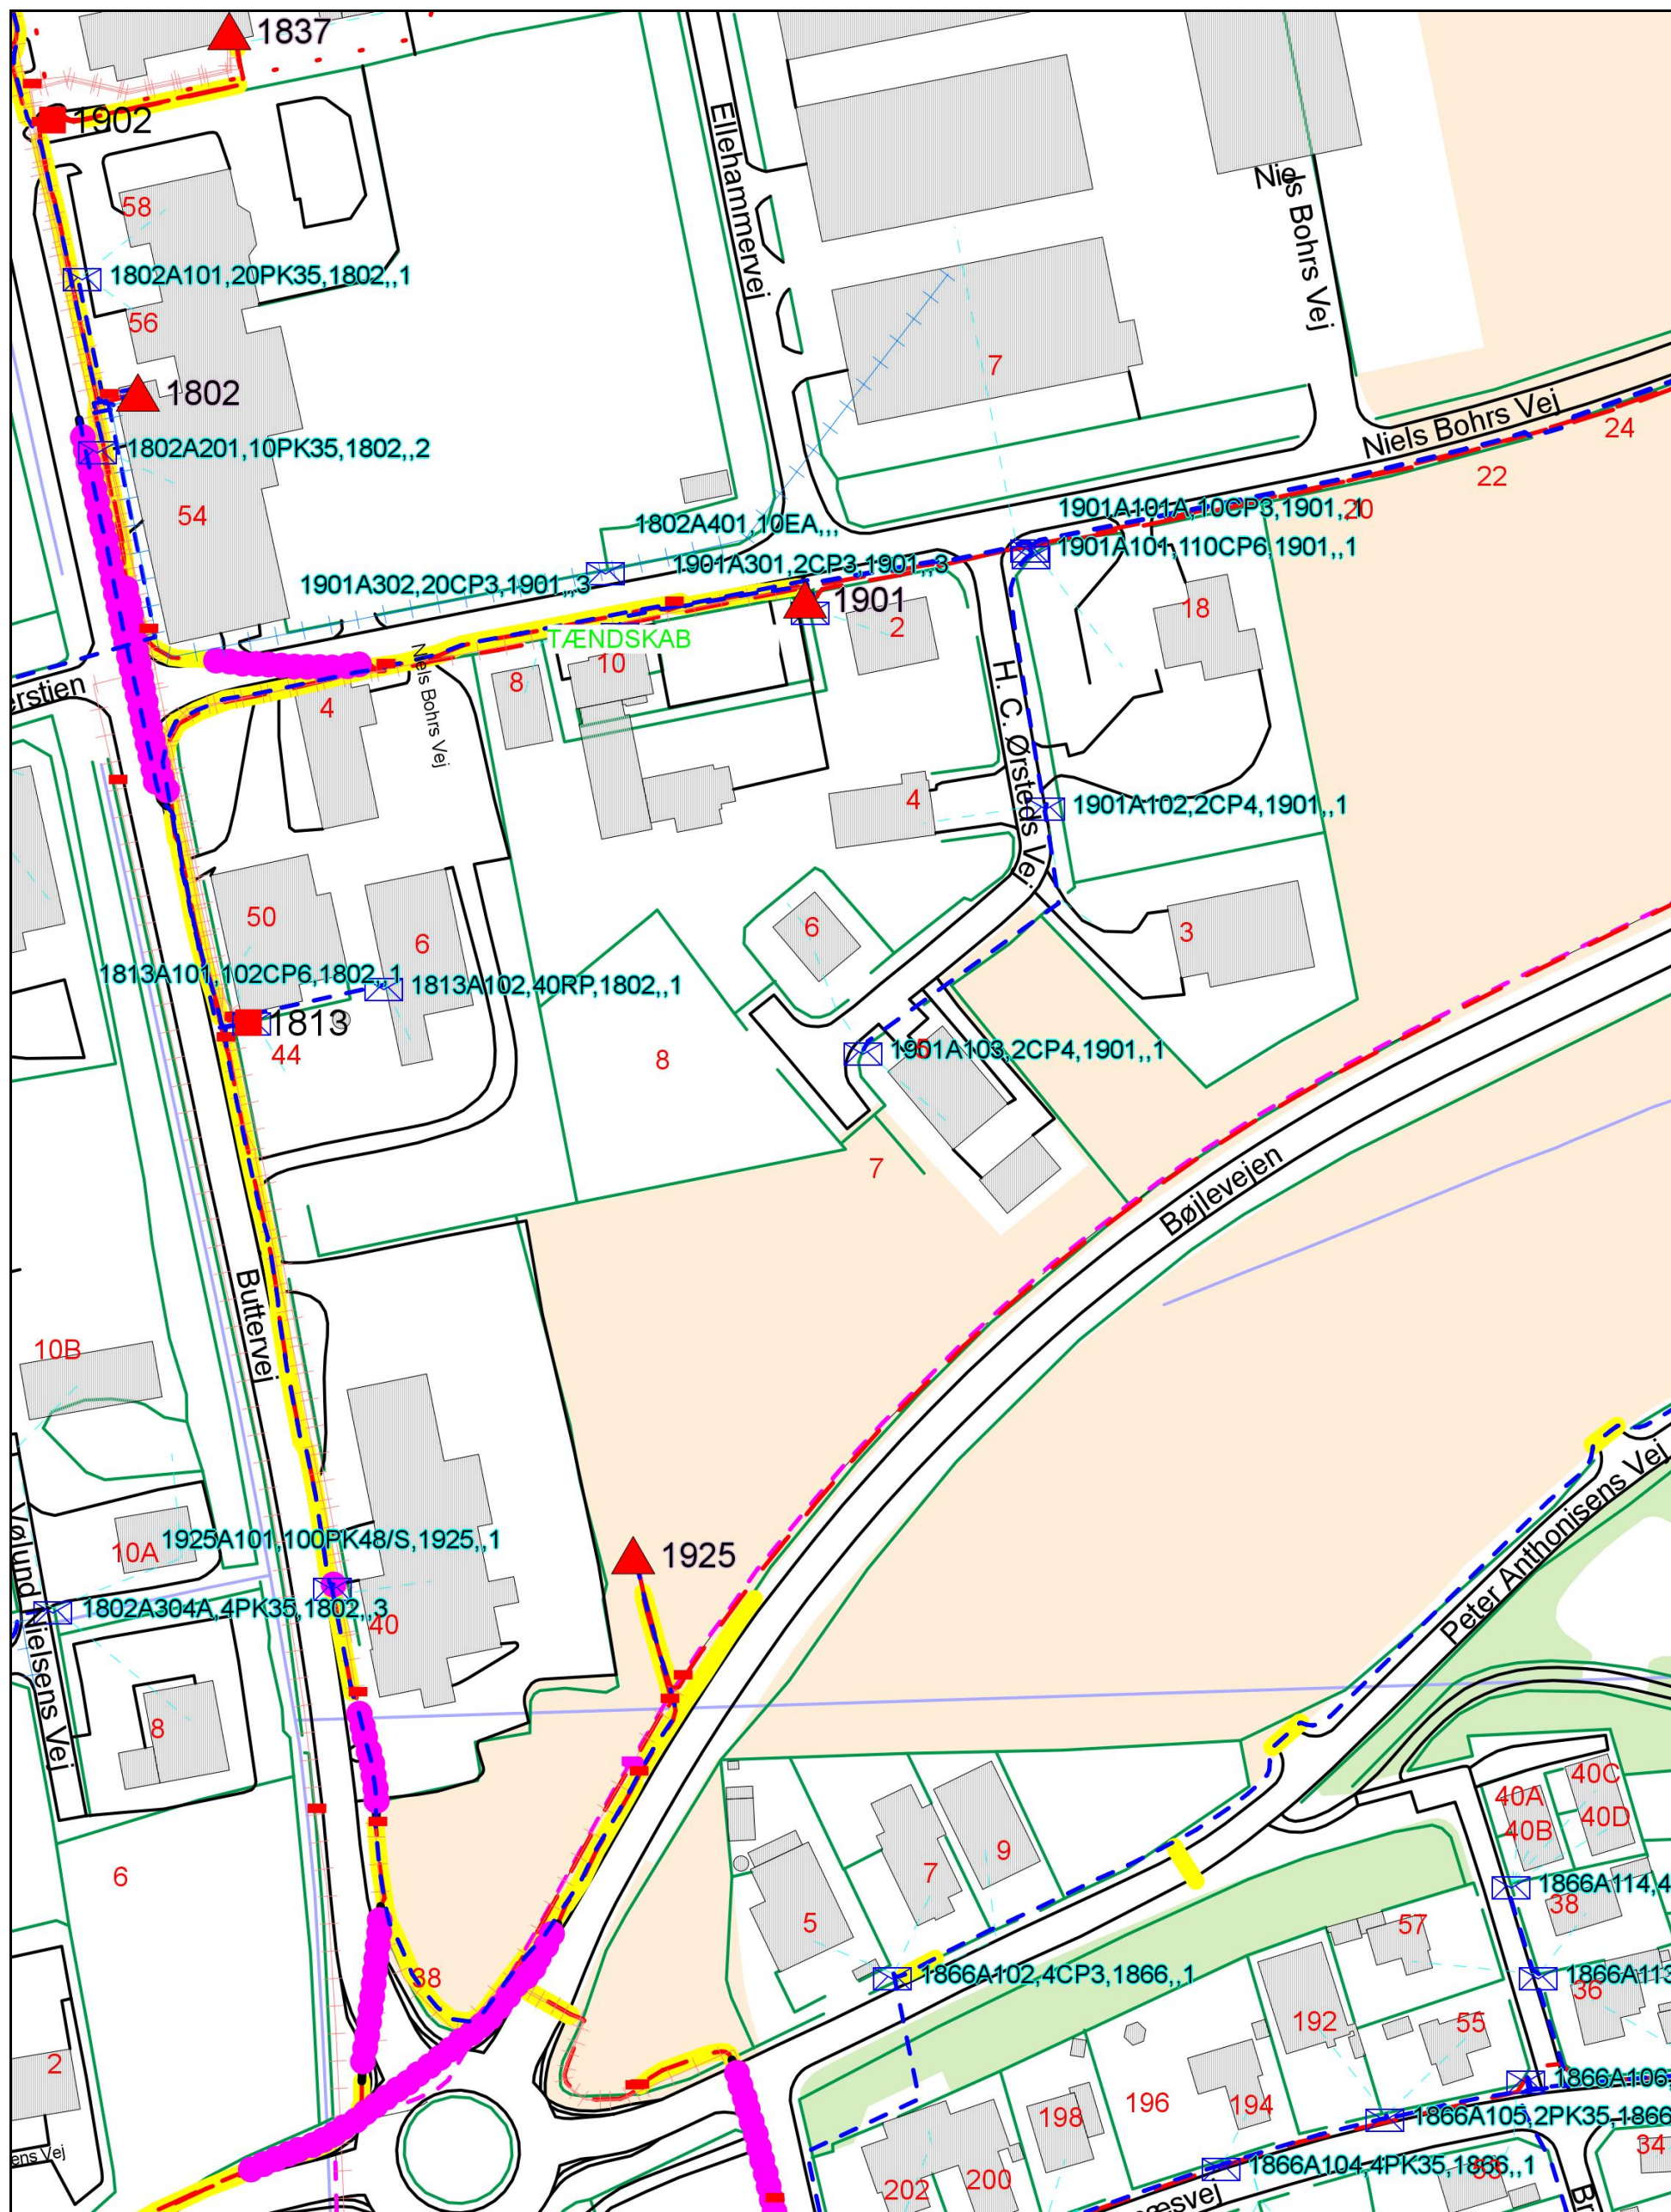


0 30 60 90 120 150 m

Målestok 1:2000, udskrevet 17-08-2021 kl. 14:00 - Vedrørende området: 2091787

Bemærk. Kortet må kun bruges til orientering. Der kan forekomme fejlplaceringer af ledninger. Såfremt der skal graves skal der rekvireres påvisning på telefonnummer 96 32 02 50.

[Kort nr. 1,1]

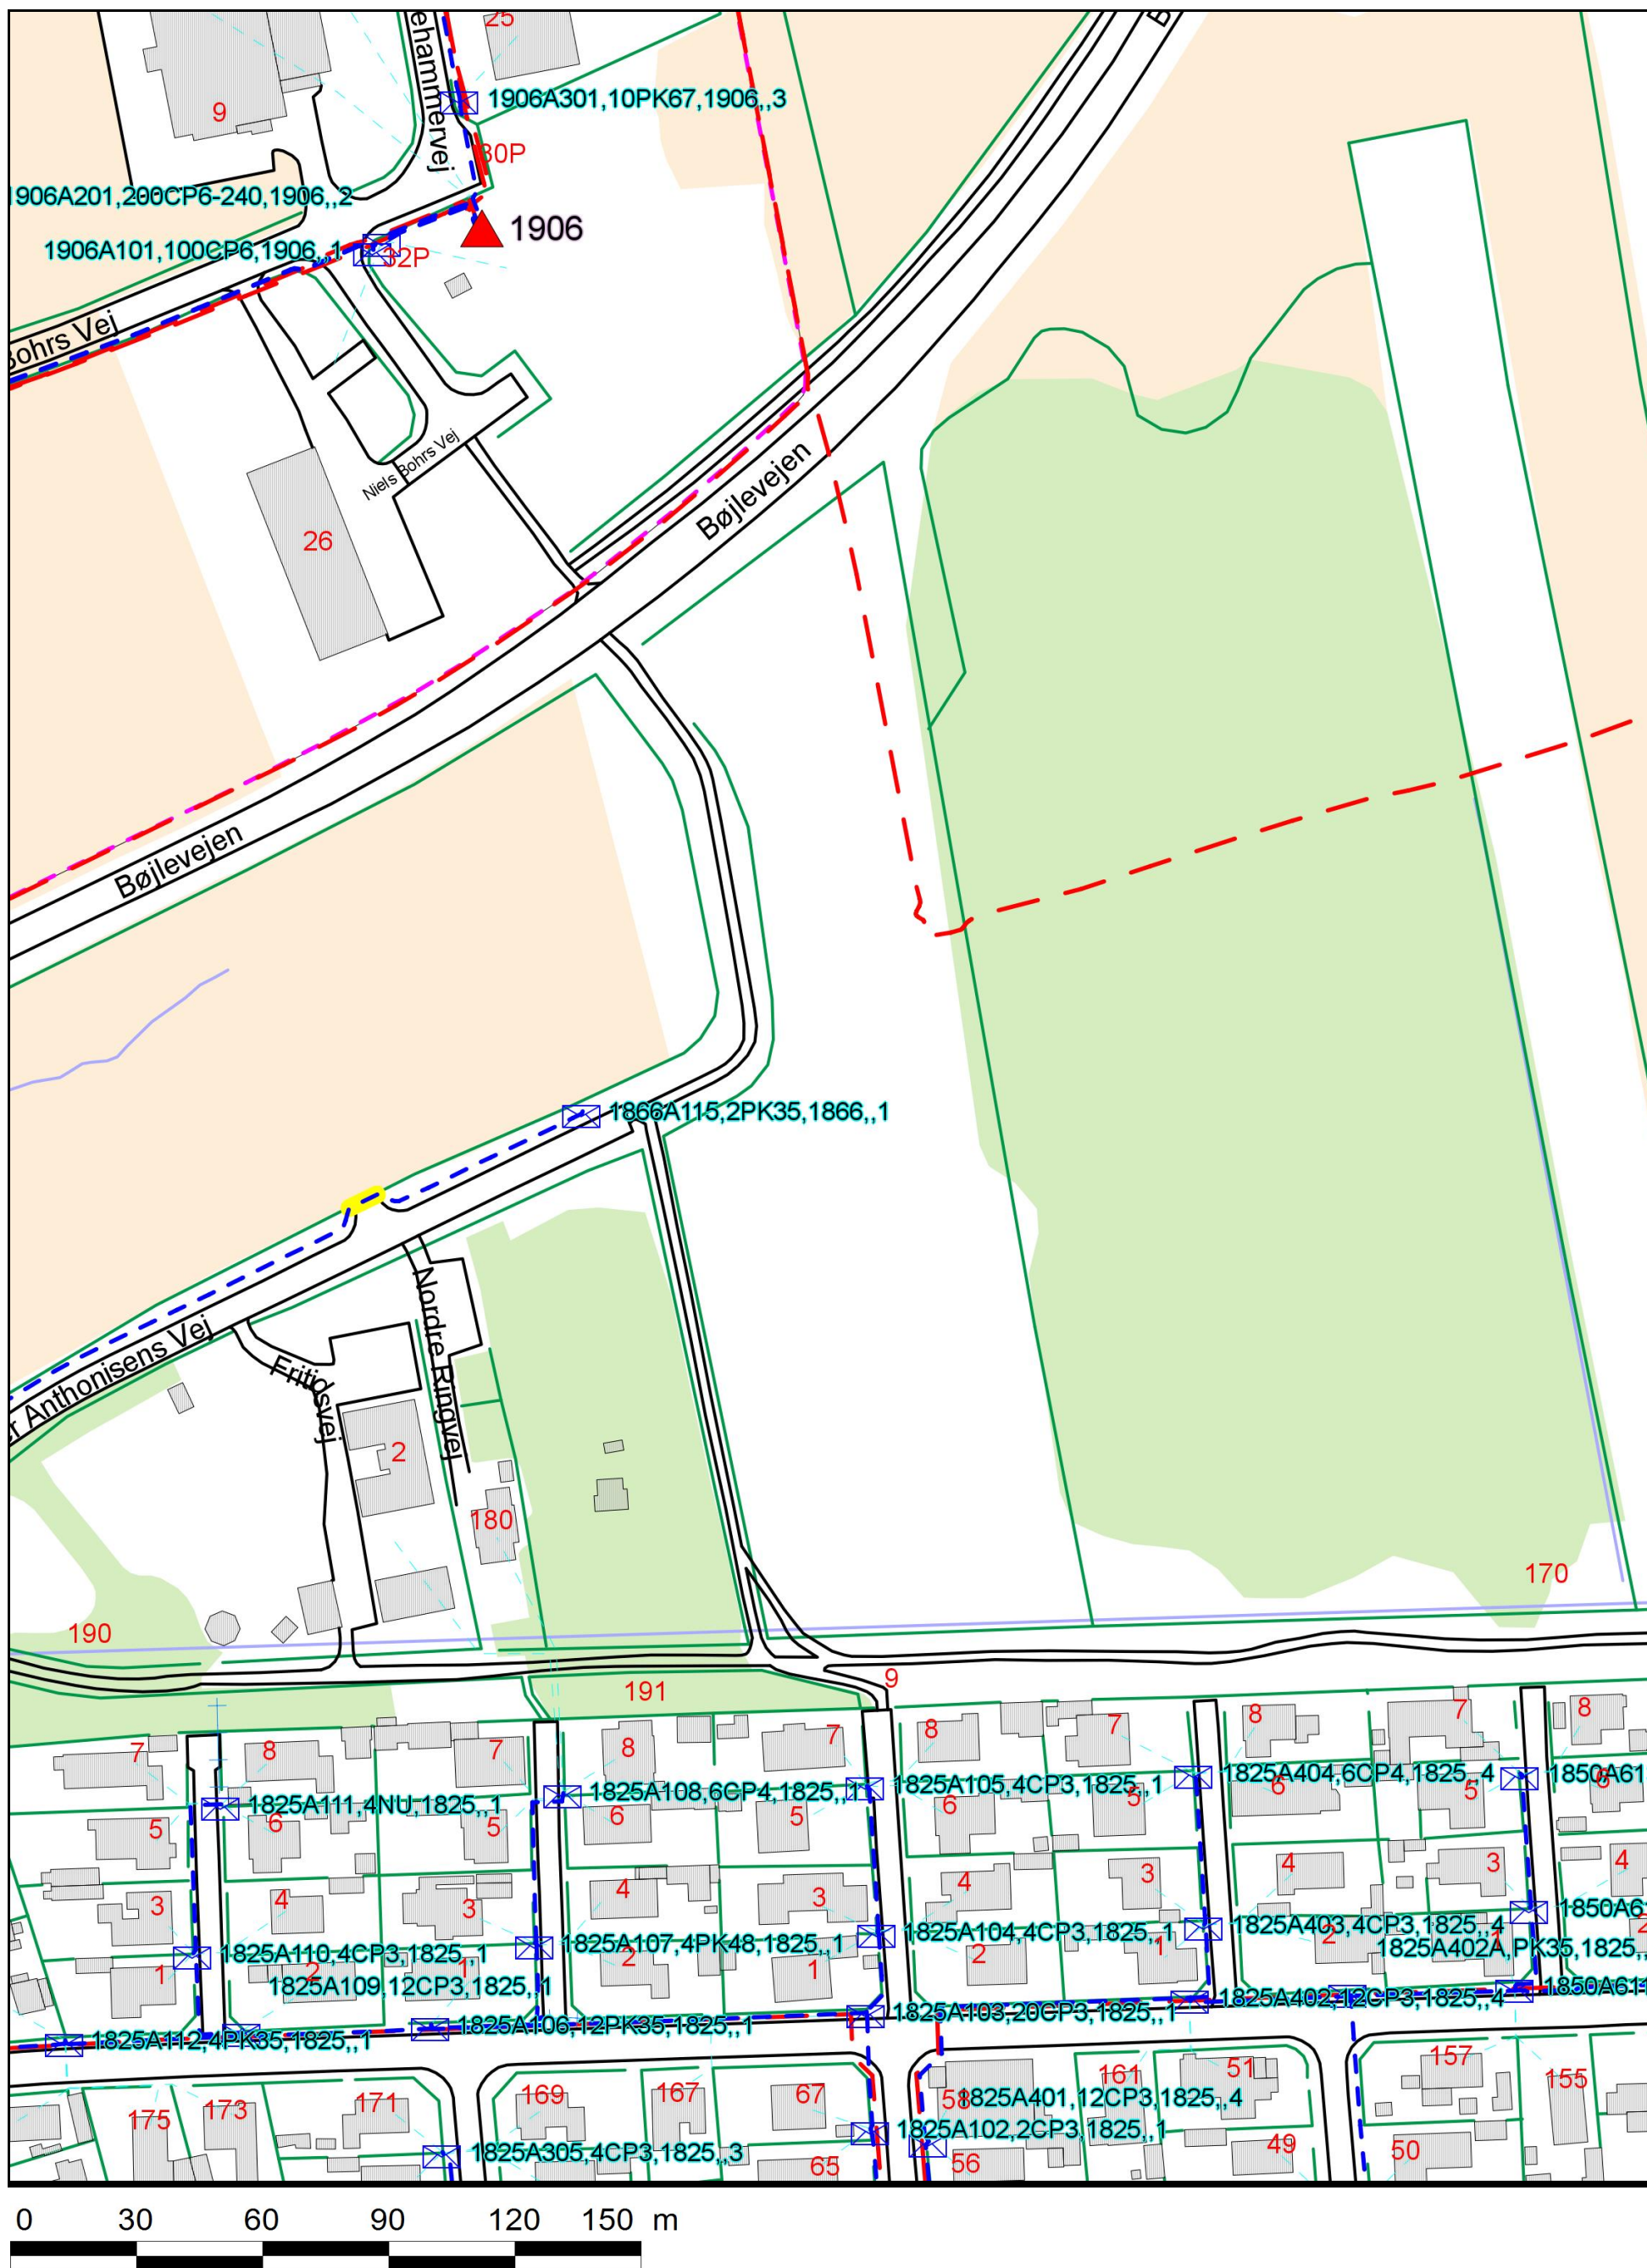

Målestok 1:2000, udskrevet 17-08-2021 kl. 14:00 - Vedrørende området: 2091787

Bemærk. Kortet må kun bruges til orientering. Der kan forekomme fejlplaceringer af ledninger. Såfremt der skal graves skal der rekvireres påvisning på telefonnummer 96 32 02 50.

[Kort nr. 2,1]

Fra: [Per Sørensen](#)
Til: [Jette Højriis](#)
Emne: SV: Anmodning om ledningsoplysninger p.b.a. graveforespørgsel nr. 2091787 i LER
Dato: 18. august 2021 09:48:55
Vedhæftede filer: [LER Peter Anthonisens Vej.pdf](#)

Hej

Hermed Skagen Antennelaug kabelplan over området.

Skagen Antennelaug gør opmærksom på, at kablerne ikke er målt ind, og kan derfor afvige en hel del fra tegningen.

Samtidig gør Skagen Antennelaug opmærksom på, at stikledningerne fra gade standerne til de enkelte boliger ikke er indtegnet, eller også er påført tegningerne som lige streger fra gade stander til ejendommene.

Ønskes påvisning af kabler gennemført, kan Skagen Antennelaug kontaktes på 98446575 i kontortiden.

KONTORTIDER:

- Mandage og Torsdage 12:00 - 18:00
- Tirsdage og Onsdage 12:00 - 15:30
- Fredage lukket

MVH

Skagen Antennelaug

Per Sørensen

-----Oprindelig meddelelse-----

Fra: ler@ler.dk [mailto:ler@ler.dk]

Sendt: 17. august 2021 13:16

Til: sapm@skagennet.dk

Emne: Anmodning om ledningsoplysninger p.b.a. graveforespørgsel nr. 2091787 i LER

Til

Skagen Antennelaug

Niels Bohrs Vej 10

9990 Skagen

Hermed anmodes om udlevering af detaljerede ledningsoplysninger.

Den præcise placering af det planlagte gravearbejde og graveaktørens kontaktadresse fremgår af vedhæftede anmodning.

Du kan også se placeringen af gravearbejdet på et kort ved at klikke på følgende link:

<https://ler.dk//livemap/L.1.mailaktivtkort.aspx?id=53fd2c07-146d-4a75-a84a-36464578f82c&LERnr=2091787>. Linket er aktivt i 14 dage.

Ved fremsendelse af ledningsoplysninger til graveaktøren skal du skrive følgende i e-mailens emnefelt:

Ledningsoplysninger fra Skagen Antennelaug vedr. LER nr. 2091787 - Antenne

Desuden skal du notere virksomhedens navn og den relevante forsyningsart på ledningsplanerne. Det gør det lettere for graveaktøren at sikre, at alle relevante ledningsoplysninger er indhentet før påbegyndelse af gravearbejdet, og forbedrer overblikket over ledningsplanerne i marken.

I henhold til LER-loven skal du som ledningsejer snarest muligt og inden 5 hverdage, fremsende de nødvendige ledningsoplysninger til graveaktøren eller indgå aftale om påvisning på stedet.

Med venlig hilsen

LER-sekretariatet

På vegne af:

Jette Højriis

Frederikshavn kommune

Fasanvej 1

9900 Frederikshavn

Denne e-mail er genereret automatisk på baggrund af oplysninger indberettet i Ledningsejerregistret, LER. Hvis du ikke er den rigtige modtager af e-mailen, eller har spørgsmål til indholdet, bedes du kontakte LER på support@sdf.dk.



Fra: noreply@lermailer.dk
Til: [Jette Højriis](#)
Emne: LermailerService besked angående graveforespørgselsnr. 2091787. Peter Anthonisens Vej, 9990 Skagen.
Ingen ledninger i området.
Dato: 17. august 2021 13:37:13

Afsendt ti 17-08-2021 13:37

Kære Jette Højriis (jehj@frederikshavn.dk)

Angående graveanmodning af 17-08-2021 13:15:55 med graveforespørgselsnummer 2091787, din reference "Peter Anthonisens Vej, 9990 Skagen".

Du har på vegne af Frederikshavn kommune anmodet om at grave i et område, hvor GlobalConnect A/S muligvis har ledninger.

Ingen ledninger i området

Der er blevet søgt efter ledninger indenfor det areal, som du har anmodet om at grave i.

Der blev ikke fundet ledninger tilhørende GlobalConnect A/S indenfor arealet.

Har du spørgsmål?

Denne mail er sendt til dig af Sweco Danmark A/S, som er tjenesteyder for GlobalConnect A/S.

Hvis du har spørgsmål er du velkommen til at skrive til mig på adressen nedenfor.

Du skal være opmærksom på, at vi kun fremsender digitale data i ét format, uanset om du afkrydset flere formater i LER.

Spørgsmål vedrørende borerapporter, ledningspåvisning eller ledningsejermøder bedes sendt til GlobalConnect A/S på denne email: ledninger@globalconnect.dk

Med venlig hilsen

Sweco Danmarks LermailerService



Følgeseddel

Sags nr.: 2383166 - LER nr.: 2091787

Frederikshavn kommune
Rådhus Alle 100
9900 Frederikshavn

Tlf.: 98 45 60 00

Fax:

Att: Jette Højriis

Tlf.: 98 45 50 22

Fax:

Gravested: Frederikshavn 9990 Bestilt via LER.
Frederikshavn 9990 Bestilt via LER.
Frederikshavn 9990 Bestilt via LER.

- Se venligst næste side

Bemærkning: Peter Anthonisens Vej, 9990 Skagen

Der er sendt: 10 planer

Påvisning bestilt: Nej

Underskrift: Automatisk udleveret

Fremsendt: 17-08-21 **Gyldighed 180 dage**

Før der graves

Beskadigelse

Hvis der under gravearbejdet sker skader på kabel/kabelnet, eller du har en formodning herom, vil det være i egen interesse omgående at rette henvendelse til vores servicecenter på **telefon 80 20 10 44**.

Geografiske kabelplaner

TDC Planudlevering udleverer ledningsoplysninger om TDC's, YouSee's og visse andre ledningsejeres kabler. Kablerne vil typisk være vist på samme plan. Hvis dette ikke er gældende - vil der blive udleveret flere planer, som skal benyttes sideordnet, da de hver for sig giver oplysninger om de forskellige kablers beliggenhed. På disse planer er et eller flere kabler i en vejside normalt kun angivet med en streg (tracé), med en generel målsætning til bygning, skel, kantsten, asfaltkant eller vejmidte. Stikkabler til bygninger langs og under vej vil ikke altid være vist. Til private parceller vil stikkablerne normalt kun være vist til umiddelbart efter skel.

Der må ikke optages mål på tegningen - **benyt den viste målsætning**.

Rendedybde

Langs vej placeres kablerne normalt i en dybde af 0,45-1,25 m, men både større og mindre dybder kan forekomme, f.eks. hvor der er foretaget overfladeregulering. Du kan derfor ikke regne med nogen risikofri gravedybde.

Sikkerhedsafstand

Der skal regnes med en sikkerhedsafstand på 0,5m til hver side af de målsatte tracéplaceringer. Ved underjordiske fordelere/splidsninger skal der regnes med en større sikkerhedsafstand. I alle tilfælde skal der håndgraves prøvehuller for at stedfæste den aktuelle placering, inden det planlagte gravearbejde påbegyndes.

Kabelpåvisning

I tvivlstilfælde kan kablerne påvises på gravestedet, hvis du retter henvendelse herom **senest 3 arbejdsdage** før arbejdet påbegyndes. Påvisningen vil normalt resultere i en regning, da TDC som udgangspunkt tager betaling for påvisning. Kun i de situationer, hvor TDC selv vælger at påvise eller oplysningerne på tegningen er mangelfulde, vil der kunne ske en påvisning uden beregning. Dog påvises stikkabler på privat parcel ikke.

Tegningen er fremstillet i anledning af en konkret henvendelse, og må **kun** benyttes til dette formål.

Tegning og denne skrivelse skal forefindes på arbejdspladsen, da dette er din dokumentation for, at du har forespurgt hos TDC.

Hvis uheldet er ude og kablet gravet over ? ring 80 20 10 44



Følgeseddel

Sags nr.: 2383166

Frederikshavn kommune

Kontaktperson: Jette Højriis

Tlf.: 98 45 60 00

Fax:

Tlf.: 98 45 50 22

Fax:

Gravested: (forsat fra forrige side)

Frederikshavn	9990	Bestilt via LER.
Frederikshavn	9990	Bestilt via LER.
Frederikshavn	9990	Bestilt via LER.
Frederikshavn	9990	Bestilt via LER.
Frederikshavn	9990	Bestilt via LER.
Frederikshavn	9990	Bestilt via LER.
Frederikshavn	9990	Bestilt via LER.

Kortet må kun anvendes til brug for oplysninger om TDC's kabler og må ikke kopieres og bruges til projektering eller andet af andre end TDC. Overtrædelse medfører erstatningsansvar.


SIGNATURFORKLARING:

Fordeler/splidsning overjordisk:



Netpunkt

Fordeler/splidsning underjordisk:

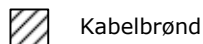

Kabelbrønd




Netpunkt




Ekstralængde

Fordeler/splidsning i Boks:

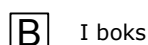


I boks

Kabel- og rørtracé:

 

Eksisterende kabeltracé i jord, sø mm.

 


Flere eller brede eksisterende kabeltracéer i jord, sø mm.




Eksisterende kabeltracé på mur.




Projekteret kabeltracé i jord, sø mm.

 

Projekteret kabeltracé på mur.

 

Eksisterende rør- og blokledningstracé.

 


Flere eller brede eksisterende rør- og blokledningstracéer.



Projekteret rør- og blokledningstracé.

N1.7 el K0.2 Nedstiks dybde målt til overkant af kabel eller rør

Grundkort:

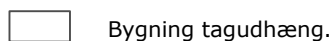


Bygning tagudhæng.




Bygning mur.




Projekteret bygning.

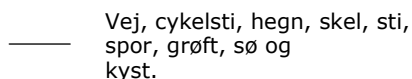

Vej, cykelsti, hegn, skel, sti, spor, grøft, sø og kyst.

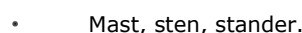


Mast, sten, stander.

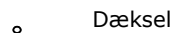

Dæksel



Rist

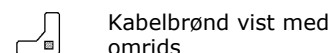

Kabelbrønd vist med omrids




Km-sten.



Vindmølle




Målestation, skab, transformator.

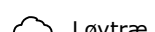

Løvtræ.



Løvtræ, indmålt.

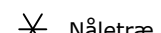

Nåletræ.



Nåletræ, indmålt.

Grundkortet er gråt.

BEMÆRKNINGER:

Projekteret tracé, rør- og blokledninger kan være etableret.


ADVARSLER:

Måleangivelser er vejledende og er generelt taget til glat mur. Ved angivelse af nedstiks dybder er der målt til overkant af kabel eller rør. Vil være angivet med eks. N1.7

Sikkerhedsafstanden er 0,5 m på hver side af tracéet.

Ved fordelere /splidsninger under jorden, skal en større sikkerhedsafstand påregnes.

Udvis altid ekstraordinær forsigtighed ved anvendelse af gravemaskine eller styret underboring.

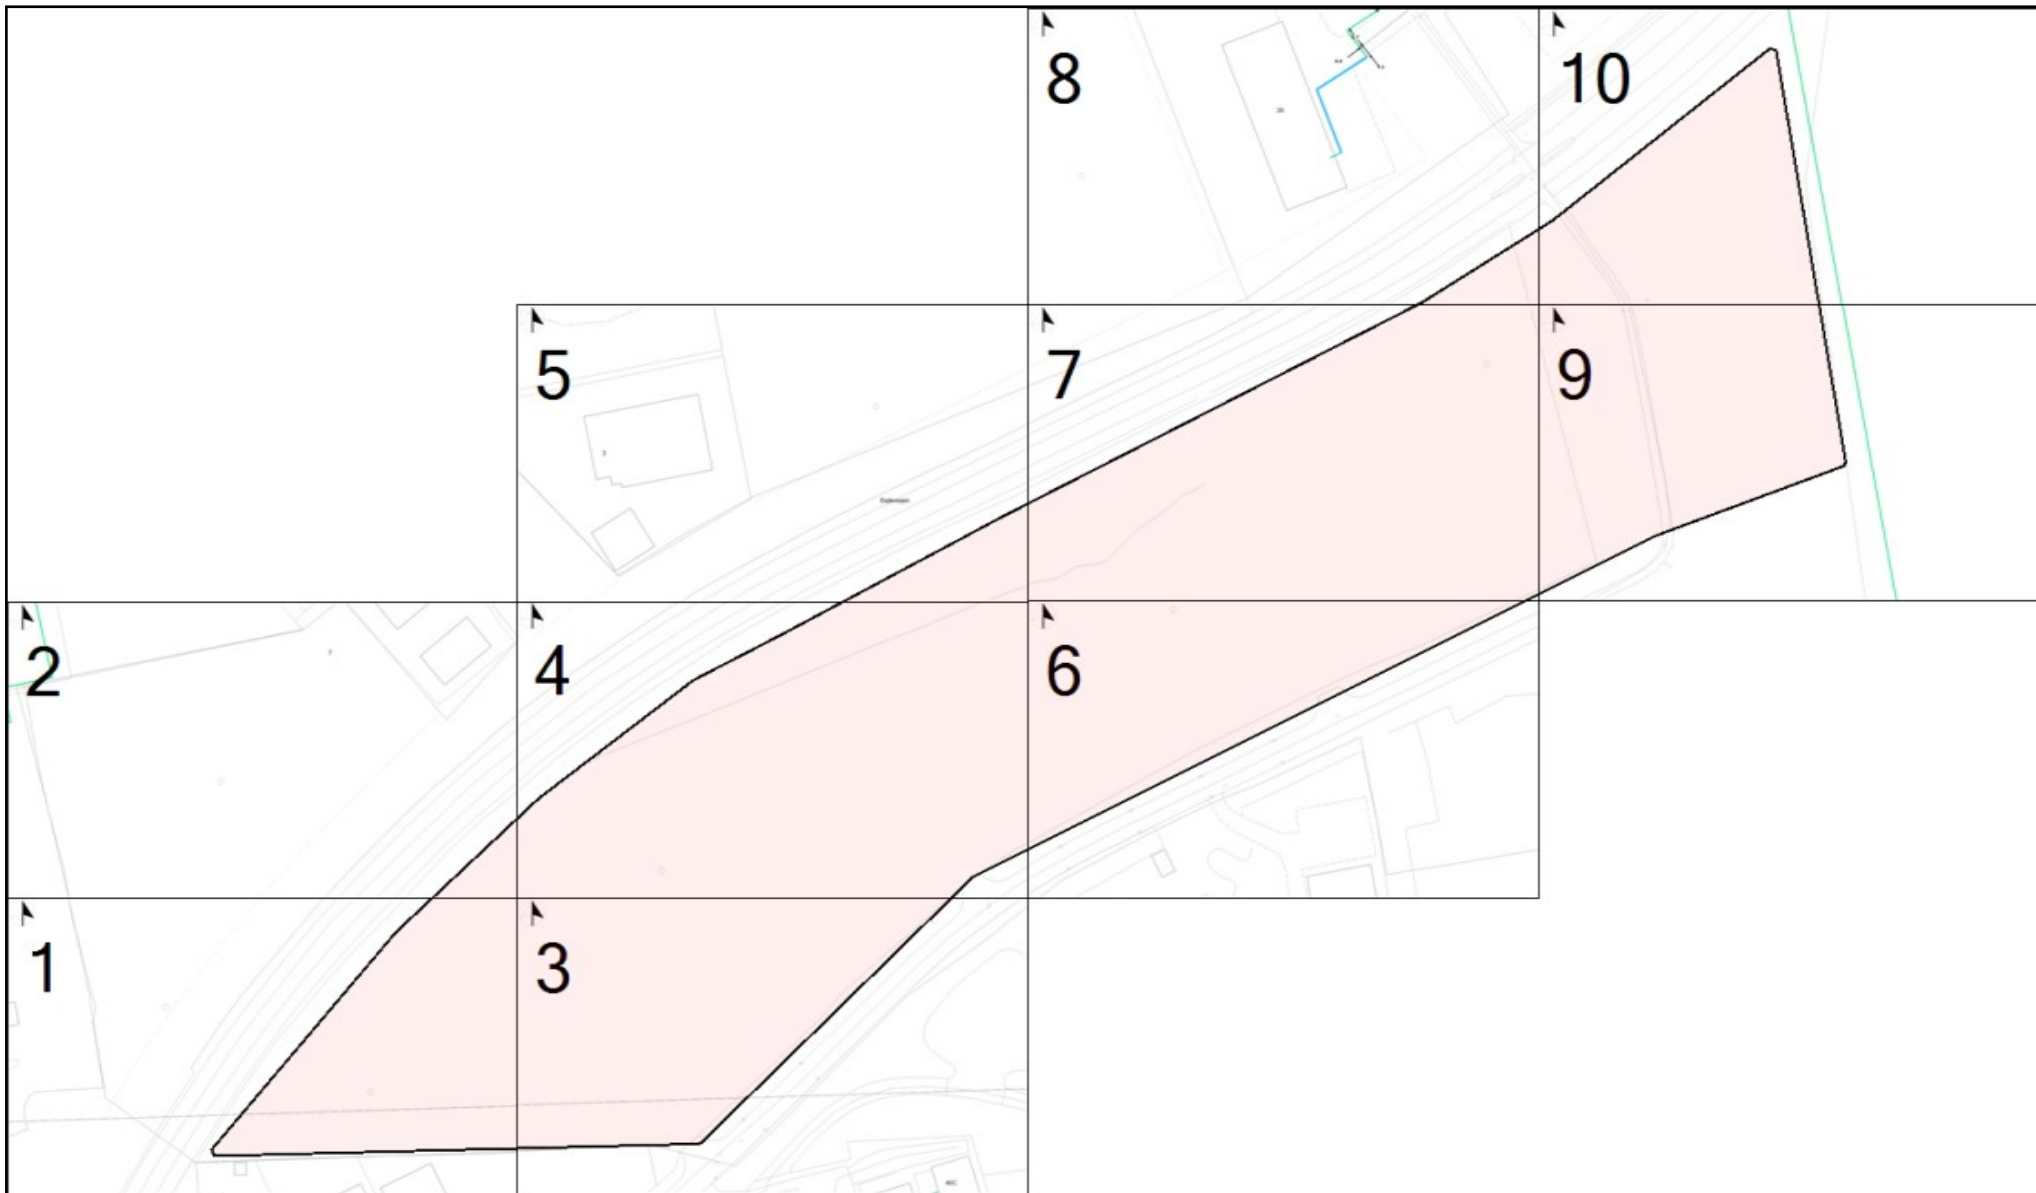

Oversigt til Sagsnr: 2091787

Målestoksforhold: Ikke målfast

Udtegnet: 17. august 2021



Udtegnet: 17. august 2021

Adresse: Beregnet plan.

Ler: 2091787

INCA

Gyldig til: 17. februar 2022

Plannr. på oversigtskort: 1

Postnummer : 9990

Se vedlagte følgeseddel og signaturforklaring.





Udtegnet: 17. august 2021

INCA Gyldig til: 17. februar 2022

Adresse: Beregnet plan.

Plannr. på oversigtskort: 2

Ler: 2091787

Postnummer : 9990

Se vedlagte følgeseddel og signaturforklaring.





Udtegnet: 17. august 2021

Adresse: Beregnet plan.

Ler: 2091787

INCA


Gyldig til: 17. februar 2022

Plannr. på oversigtskort: 3

Postnummer : 9990

Se vedlagte følgeseddel og signaturforklaring.



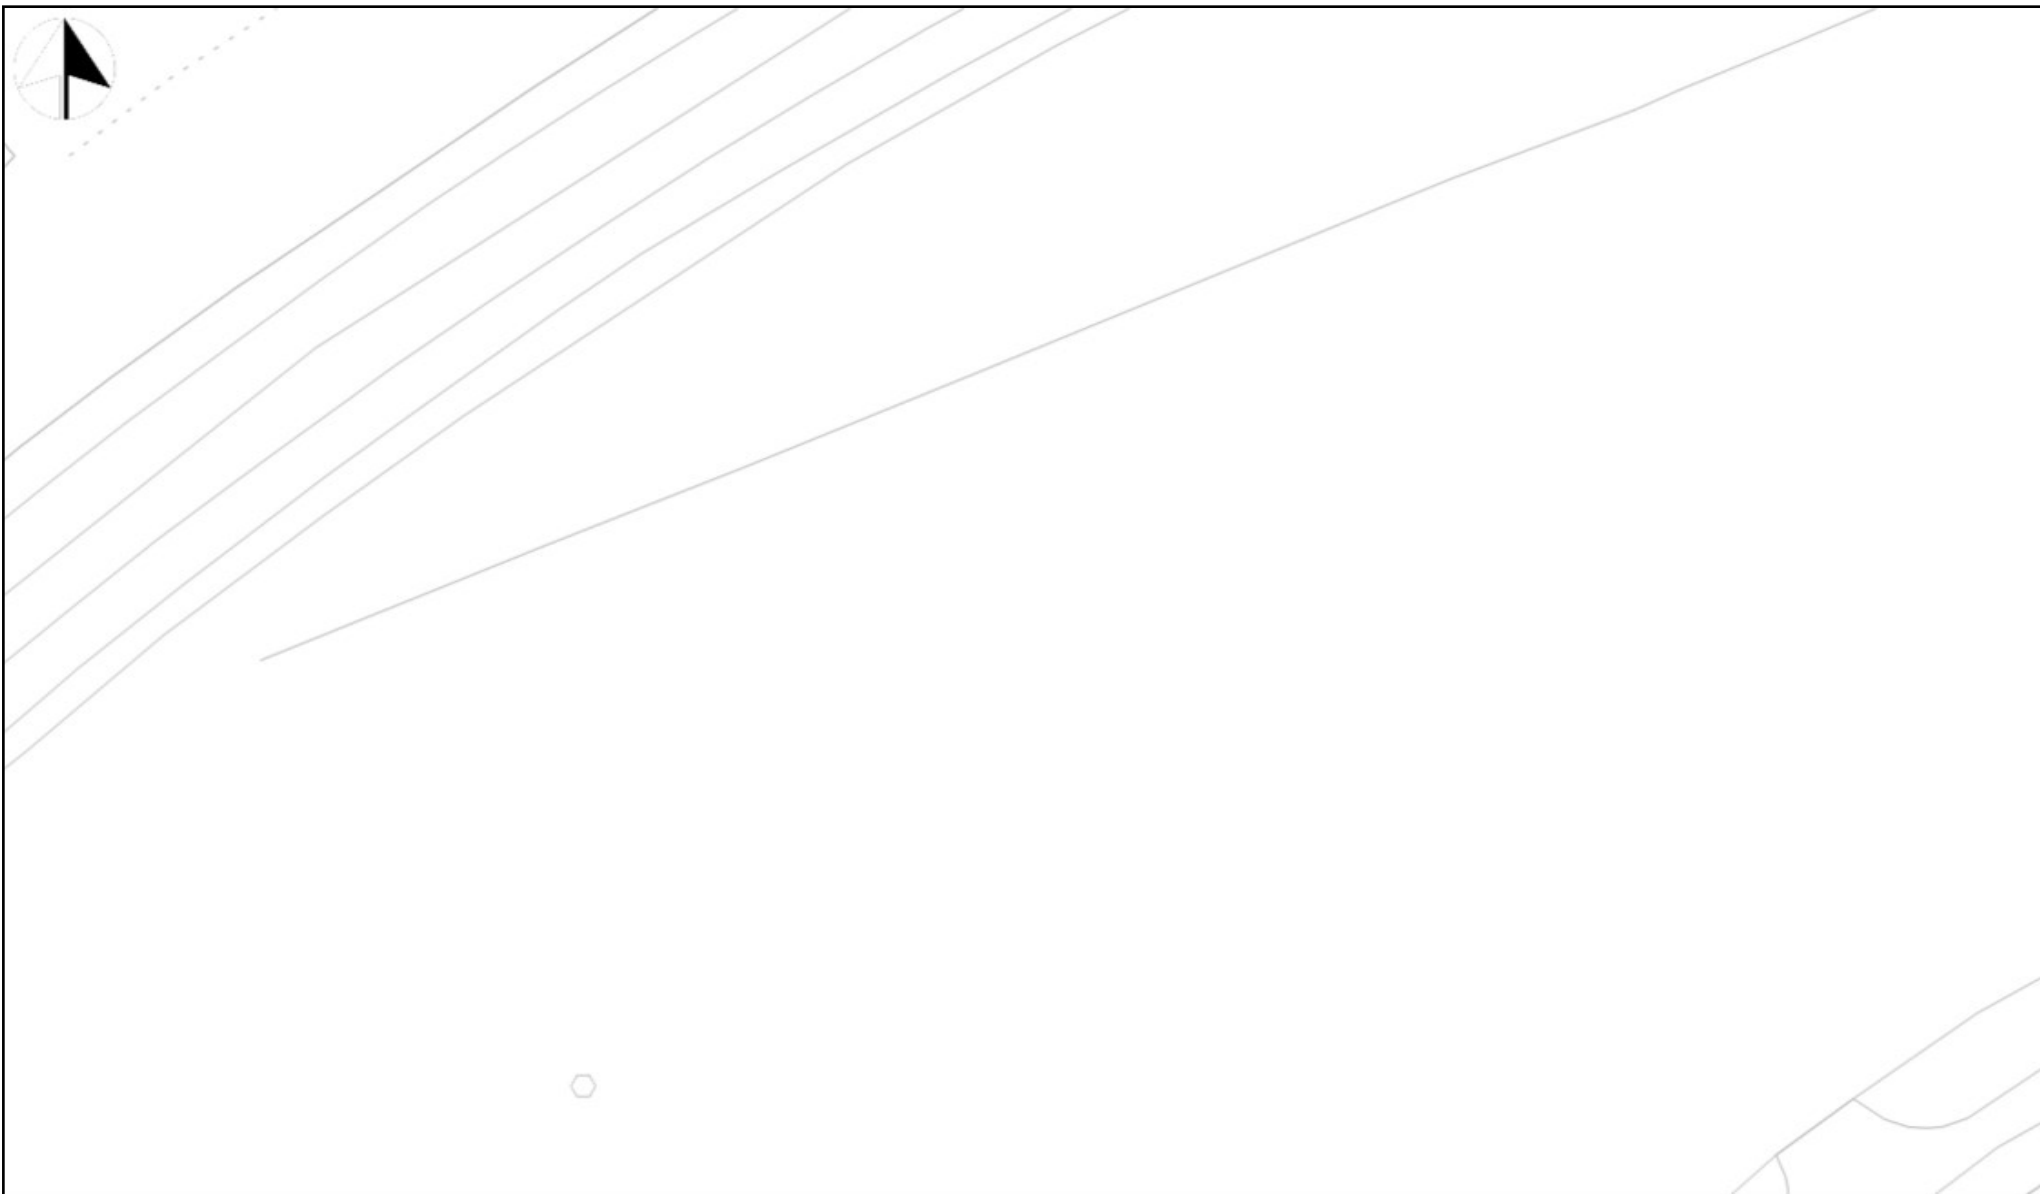

INCA

Udtegnet: 17. august 2021

Gyldig til: 17. februar 2022

Adresse: Beregnet plan.

Plannr. på oversigtskort: 4

Ler: 2091787

Postnummer : 9990

Se vedlagte følgeseddel og signaturforklaring.





Udtegnet: 17. august 2021

Adresse: Beregnet plan.

Ler: 2091787

INCA

Gyldig til: 17. februar 2022

Plannr. på oversigtskort: 5

Postnummer : 9990

Se vedlagte følgeseddel og signaturforklaring.





INCA

Udtegnet: 17. august 2021

Gyldig til: 17. februar 2022

Adresse: Beregnet plan.

Plannr. på oversigtskort: 6

Ler: 2091787

Postnummer : 9990

Se vedlagte følgeseddel og signaturforklaring.





INCA

Udtegnet: 17. august 2021

Gyldig til: 17. februar 2022

Adresse: Beregnet plan.


Plannr. på oversigtskort: 7

Ler: 2091787

Postnummer : 9990

Se vedlagte følgeseddel og signaturforklaring.



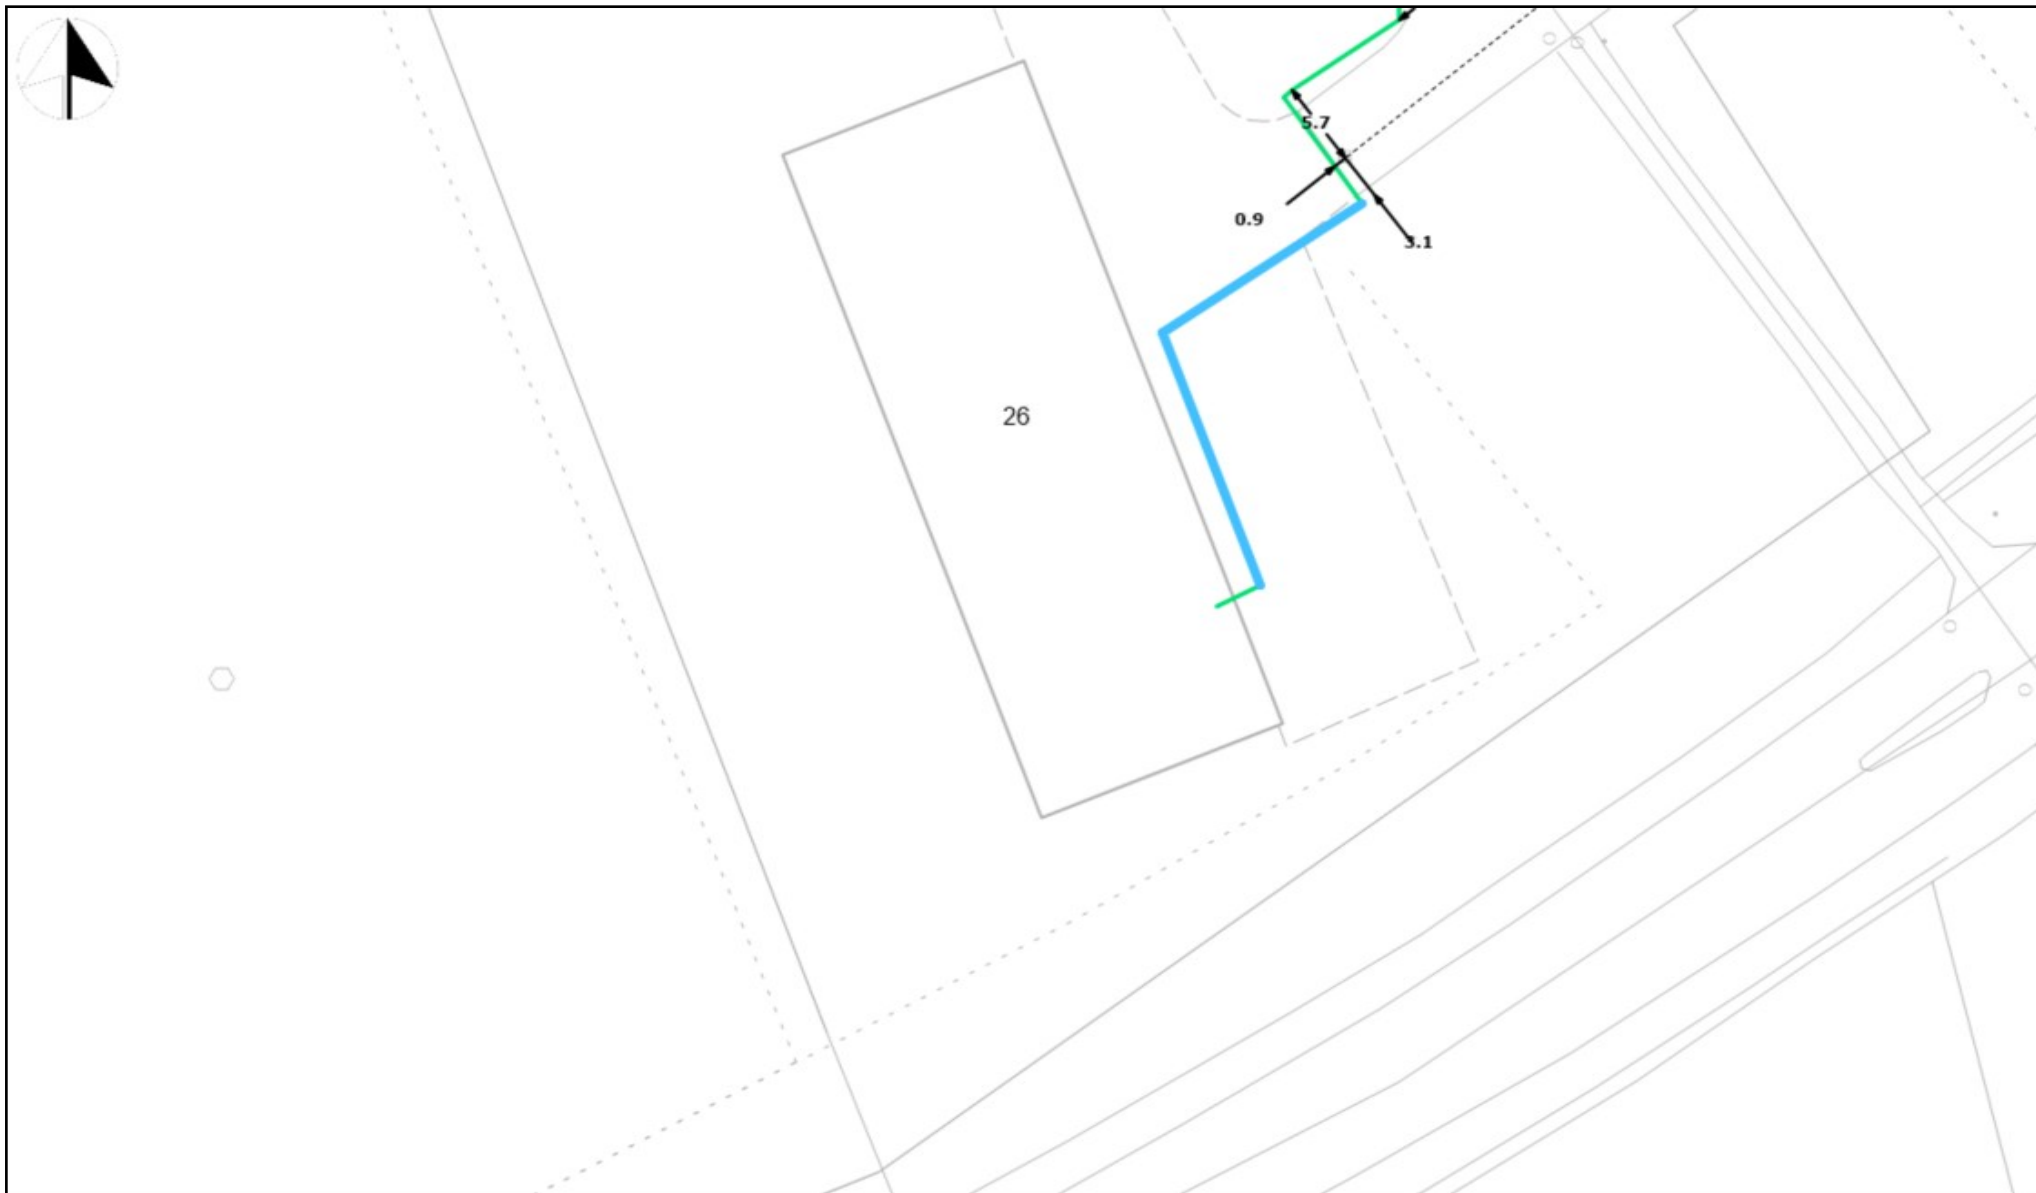

Udtegnet: 17. august 2021

Adresse: Beregnet plan.

Ler: 2091787

INCA

Gyldig til: 17. februar 2022

Plannr. på oversigtskort: 8

Postnummer : 9990

Se vedlagte følgeseddel og signaturforklaring.





INCA

Udtegnet: 17. august 2021

Gyldig til: 17. februar 2022

Adresse: Beregnet plan.


Plannr. på oversigtskort: 9

Ler: 2091787

Postnummer : 9990

Se vedlagte følgeseddel og signaturforklaring.



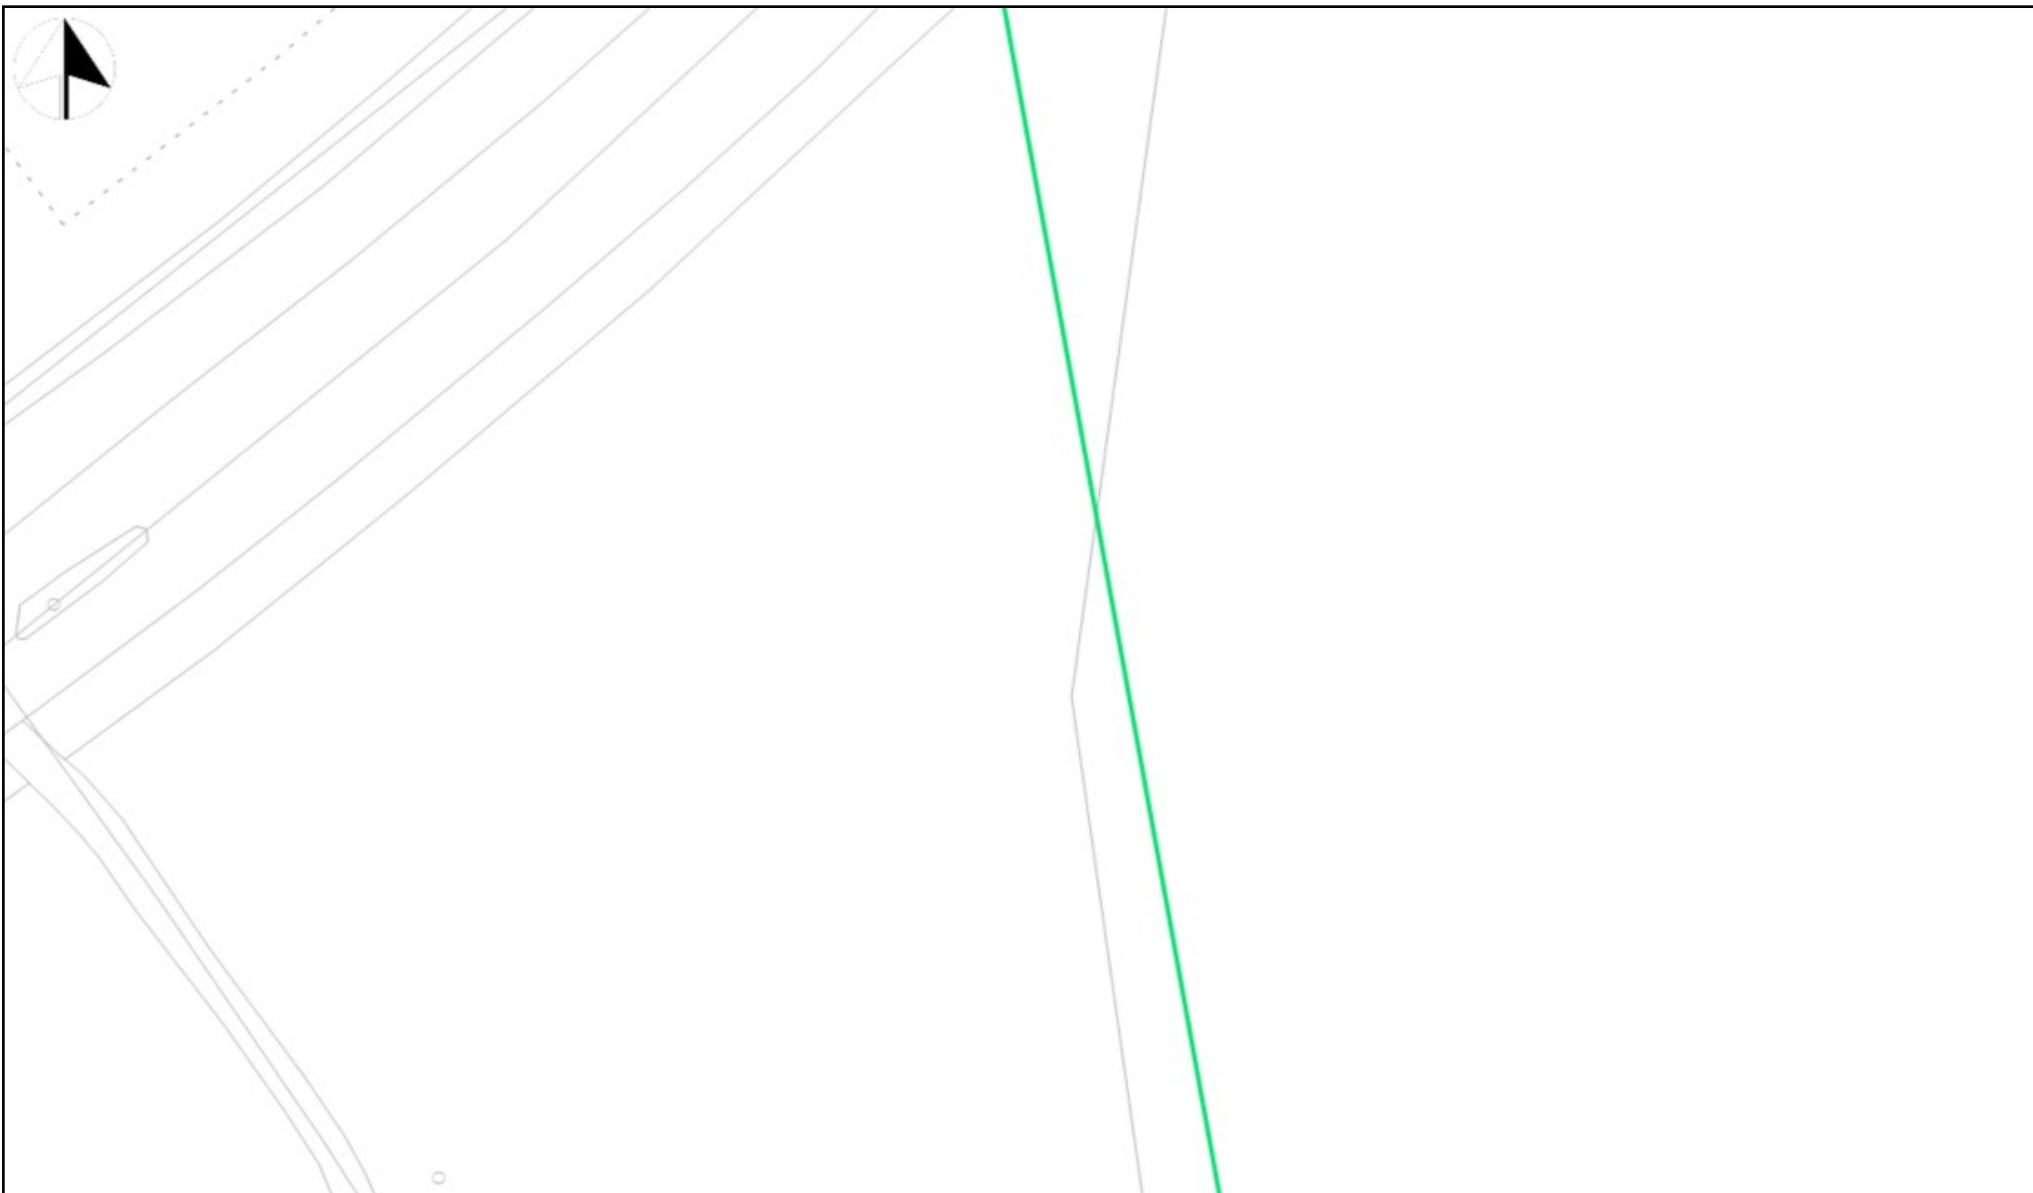

Udtegnet: 17. august 2021

Adresse: Beregnet plan.

Ler: 2091787

INCA

Gyldig til: 17. februar 2022

Plannr. på oversigtskort: 10

Postnummer : 9990

Se vedlagte følgeseddel og signaturforklaring.



Fra: kf@telia.dk
Til: [Jette Højriis](#)
Emne: AutoSvar vedr. LER nummer 2091787
Dato: 17. august 2021 13:42:47

Til

Frederikshavn kommune
Fasanvej 1
9900 Frederikshavn

ATT: Jette Højriis

Vedr. LER forespørgsel nr.: 2091787

I anledning af Deres ledningsforespørgsel oplyses det, at Telia IKKE har registreret ledningstracé indenfor interesseområdet indgivet via LER forespørgsel nummer 2091787 af 17/08/2021 13:14.

Oplysningen gælder i 30 dage fra d.d.

Vi gør opmærksom på, at andre ledningsejere kan forekomme i interesseområdet, men at ledningsoplysning i så fald skal søges hos respektive ejere.

Dette er et autogeneret svar på ledningsforespørgsel. Såfremt De har spørgsmål eller er i tvivl, kan der rettes henvendelse til vores tjenesteyder Eltel og sagen vil overgå til manuel behandling.

Ved direkte henvendelser bedes de altid oplyse LER-nummer.

Kontaktoplysninger ang. lerforespørgsler

Tlf: 88 31 50 92

Mail: DKSMBTeliaDrift@eltelnetworks.com

Med venlig hilsen

Ledningsoplysningen, Telia

Telia Company,
Holmbladsgade 139
2300 København S
CVR-nr.: 20 36 79 97