
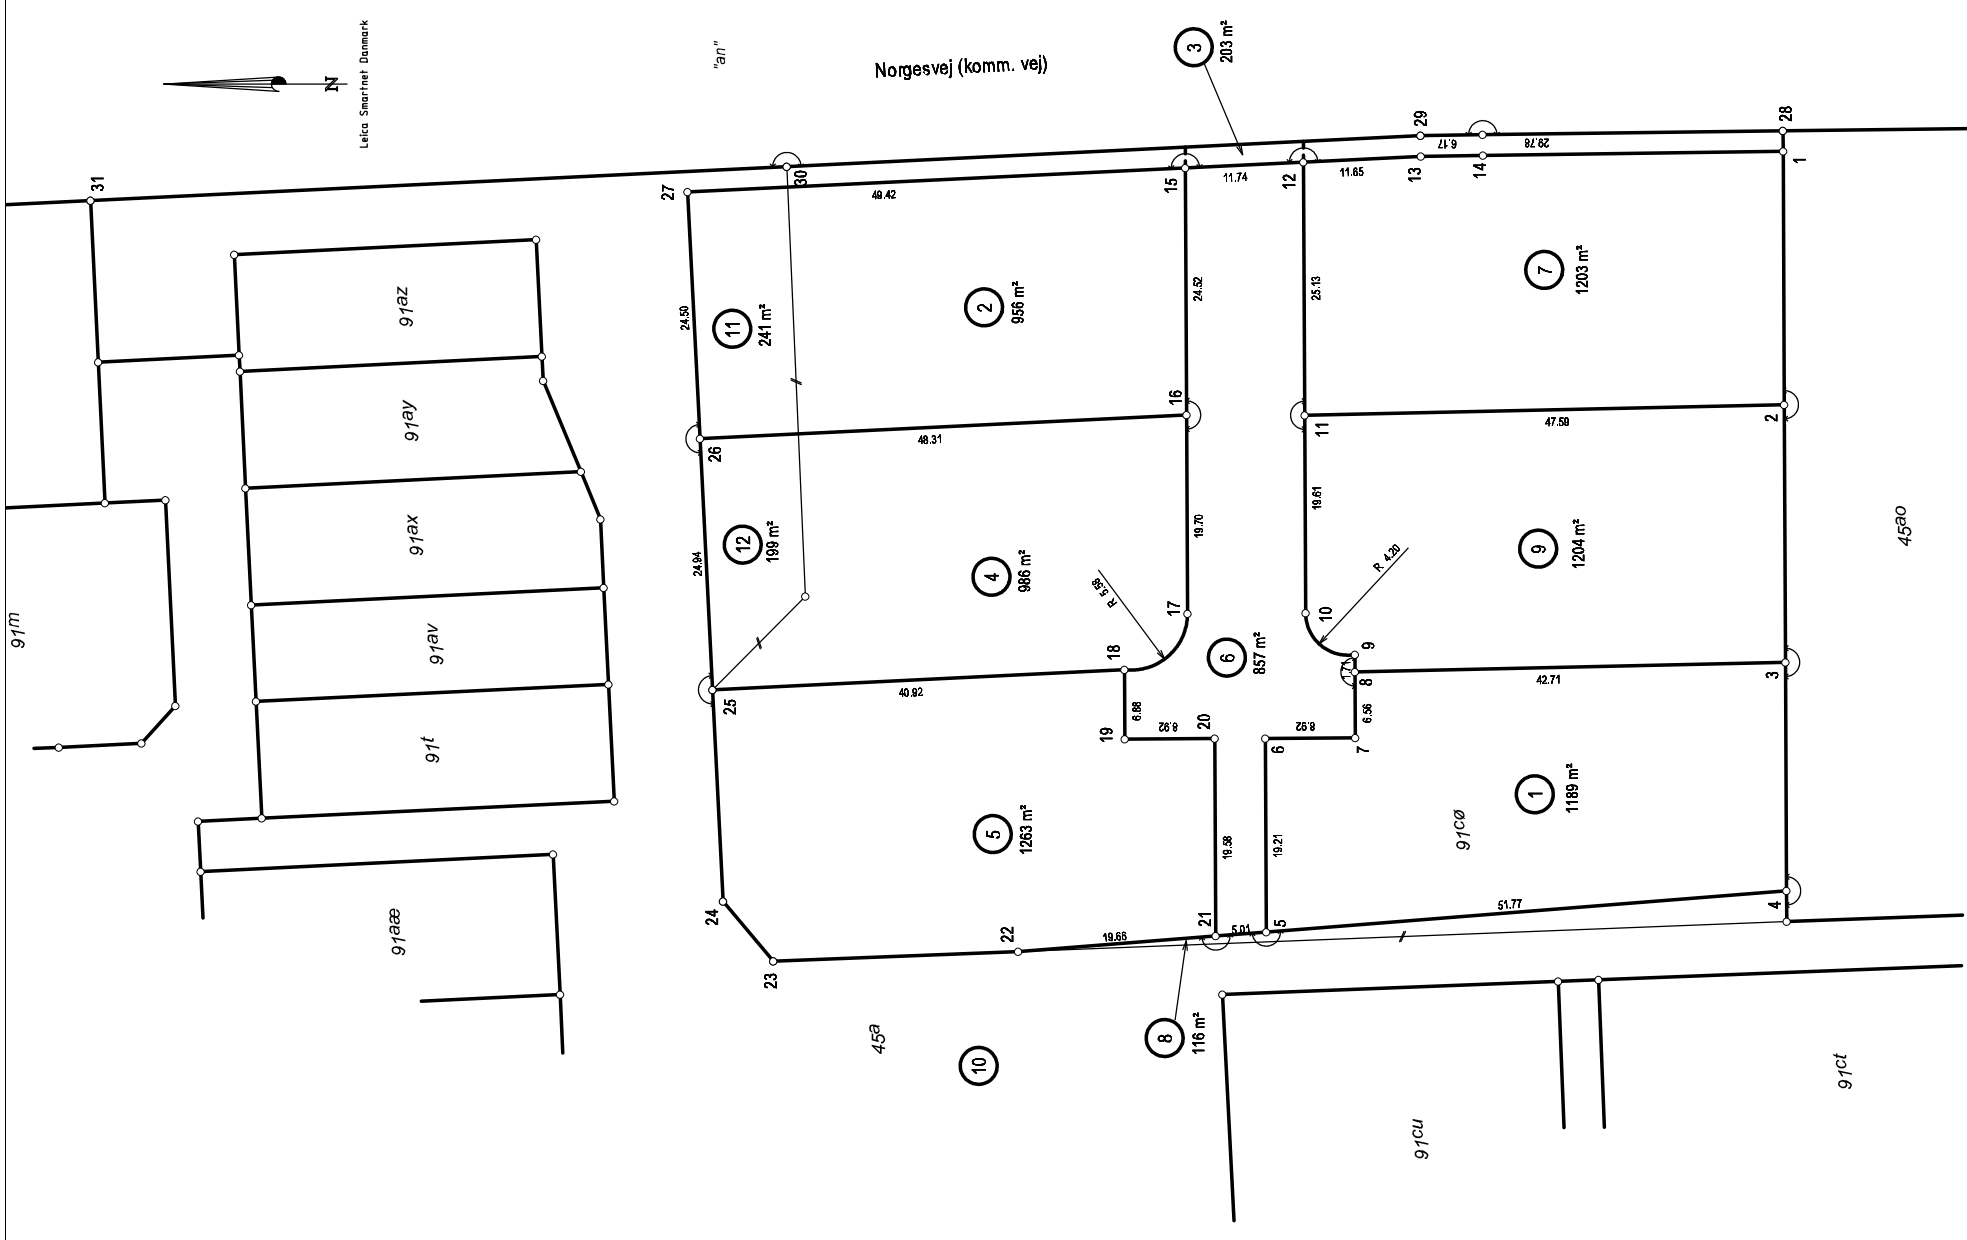


KOORDINATLISTE - system DKTM2

Nr	E	N	BEMÆRKNING
1	405044,50	1158873,66	Jernrør med skeltegn
2	405019,37	1158873,54	Jernrør med skeltegn
3	404993,80	1158873,43	Jernrør med skeltegn
4	404971,13	1158873,33	Jernrør med skeltegn
5	404967,05	1158924,94	Jernrør med skeltegn
6	404986,26	1158925,02	Jernrør med skeltegn
7	404986,30	1158916,10	Jernrør med skeltegn
8	404992,86	1158916,13	Jernrør med skeltegn
9	404994,57	1158916,14	Jernrør med skeltegn
10	404998,71	1158921,03	Jernrør med skeltegn
11	405018,32	1158921,12	Jernrør med skeltegn
12	405043,44	1158921,23	Jernrør med skeltegn
13	405044,01	1158909,60	Jernrør med skeltegn
14	405044,09	1158903,43	Jernrør med skeltegn
15	405042,87	1158932,95	Jernrør med skeltegn
16	405018,35	1158932,84	Jernrør med skeltegn
17	404998,64	1158932,75	Jernrør med skeltegn
18	404993,08	1158938,97	Jernrør med skeltegn
19	404986,20	1158938,94	Jernrør med skeltegn
20	404986,24	1158930,02	Jernrør med skeltegn
21	404966,66	1158929,93	Jernrør med skeltegn
22	404965,11	1158949,53	Jernrør med skeltegn
23	404964,16	1158973,83	Gl. Jernrør m. skeltegn
24	404970,09	1158978,80	Gl. Jernrør m. skeltegn
25	404991,08	1158979,85	Jernrør med skeltegn
26	405015,99	1158981,09	Jernrør med skeltegn
27	405040,46	1158982,32	Jernrør med skeltegn
28	405046,55	1158873,67	Gl. mål
29	405046,06	1158909,63	Gl. mål
30	405043,00	1158972,48	Gl. mål
31	405039,63	1159041,53	Gl. mål
32	404923,25	1158924,23	Bygningshjørne
33	404924,02	1158904,58	Bygningshjørne
34	404915,04	1158904,23	Bygningshjørne

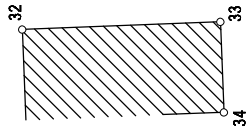

91c0 m.fl.

Ejerlav: Bogense Markjorder

Kommune: Nordfyns Kommune

Opmålt i: juli 2021

Målforshold: 1: 750

Landinspektør j.nr.: 2105643



Louise Sommerlade Schou

Landinspektør

Dato: 7. juli 2021

Signaturforklaring

----- : Blindt skel, der ikke bortfalder

Mål eller koordinater, der kun er til brug ved indlægnen på matrikelkortet, er angivet med klamme.

Mål eller koordinater, der er overført fra en sag, der tidligere er indsendt til Geodatastyrelsen, er mærket med GL.

Andre signaturer:

Se DS 104 og 198