


"m"

Kommunevej - Nørgævej

Pr. fls. vej - Torsdal

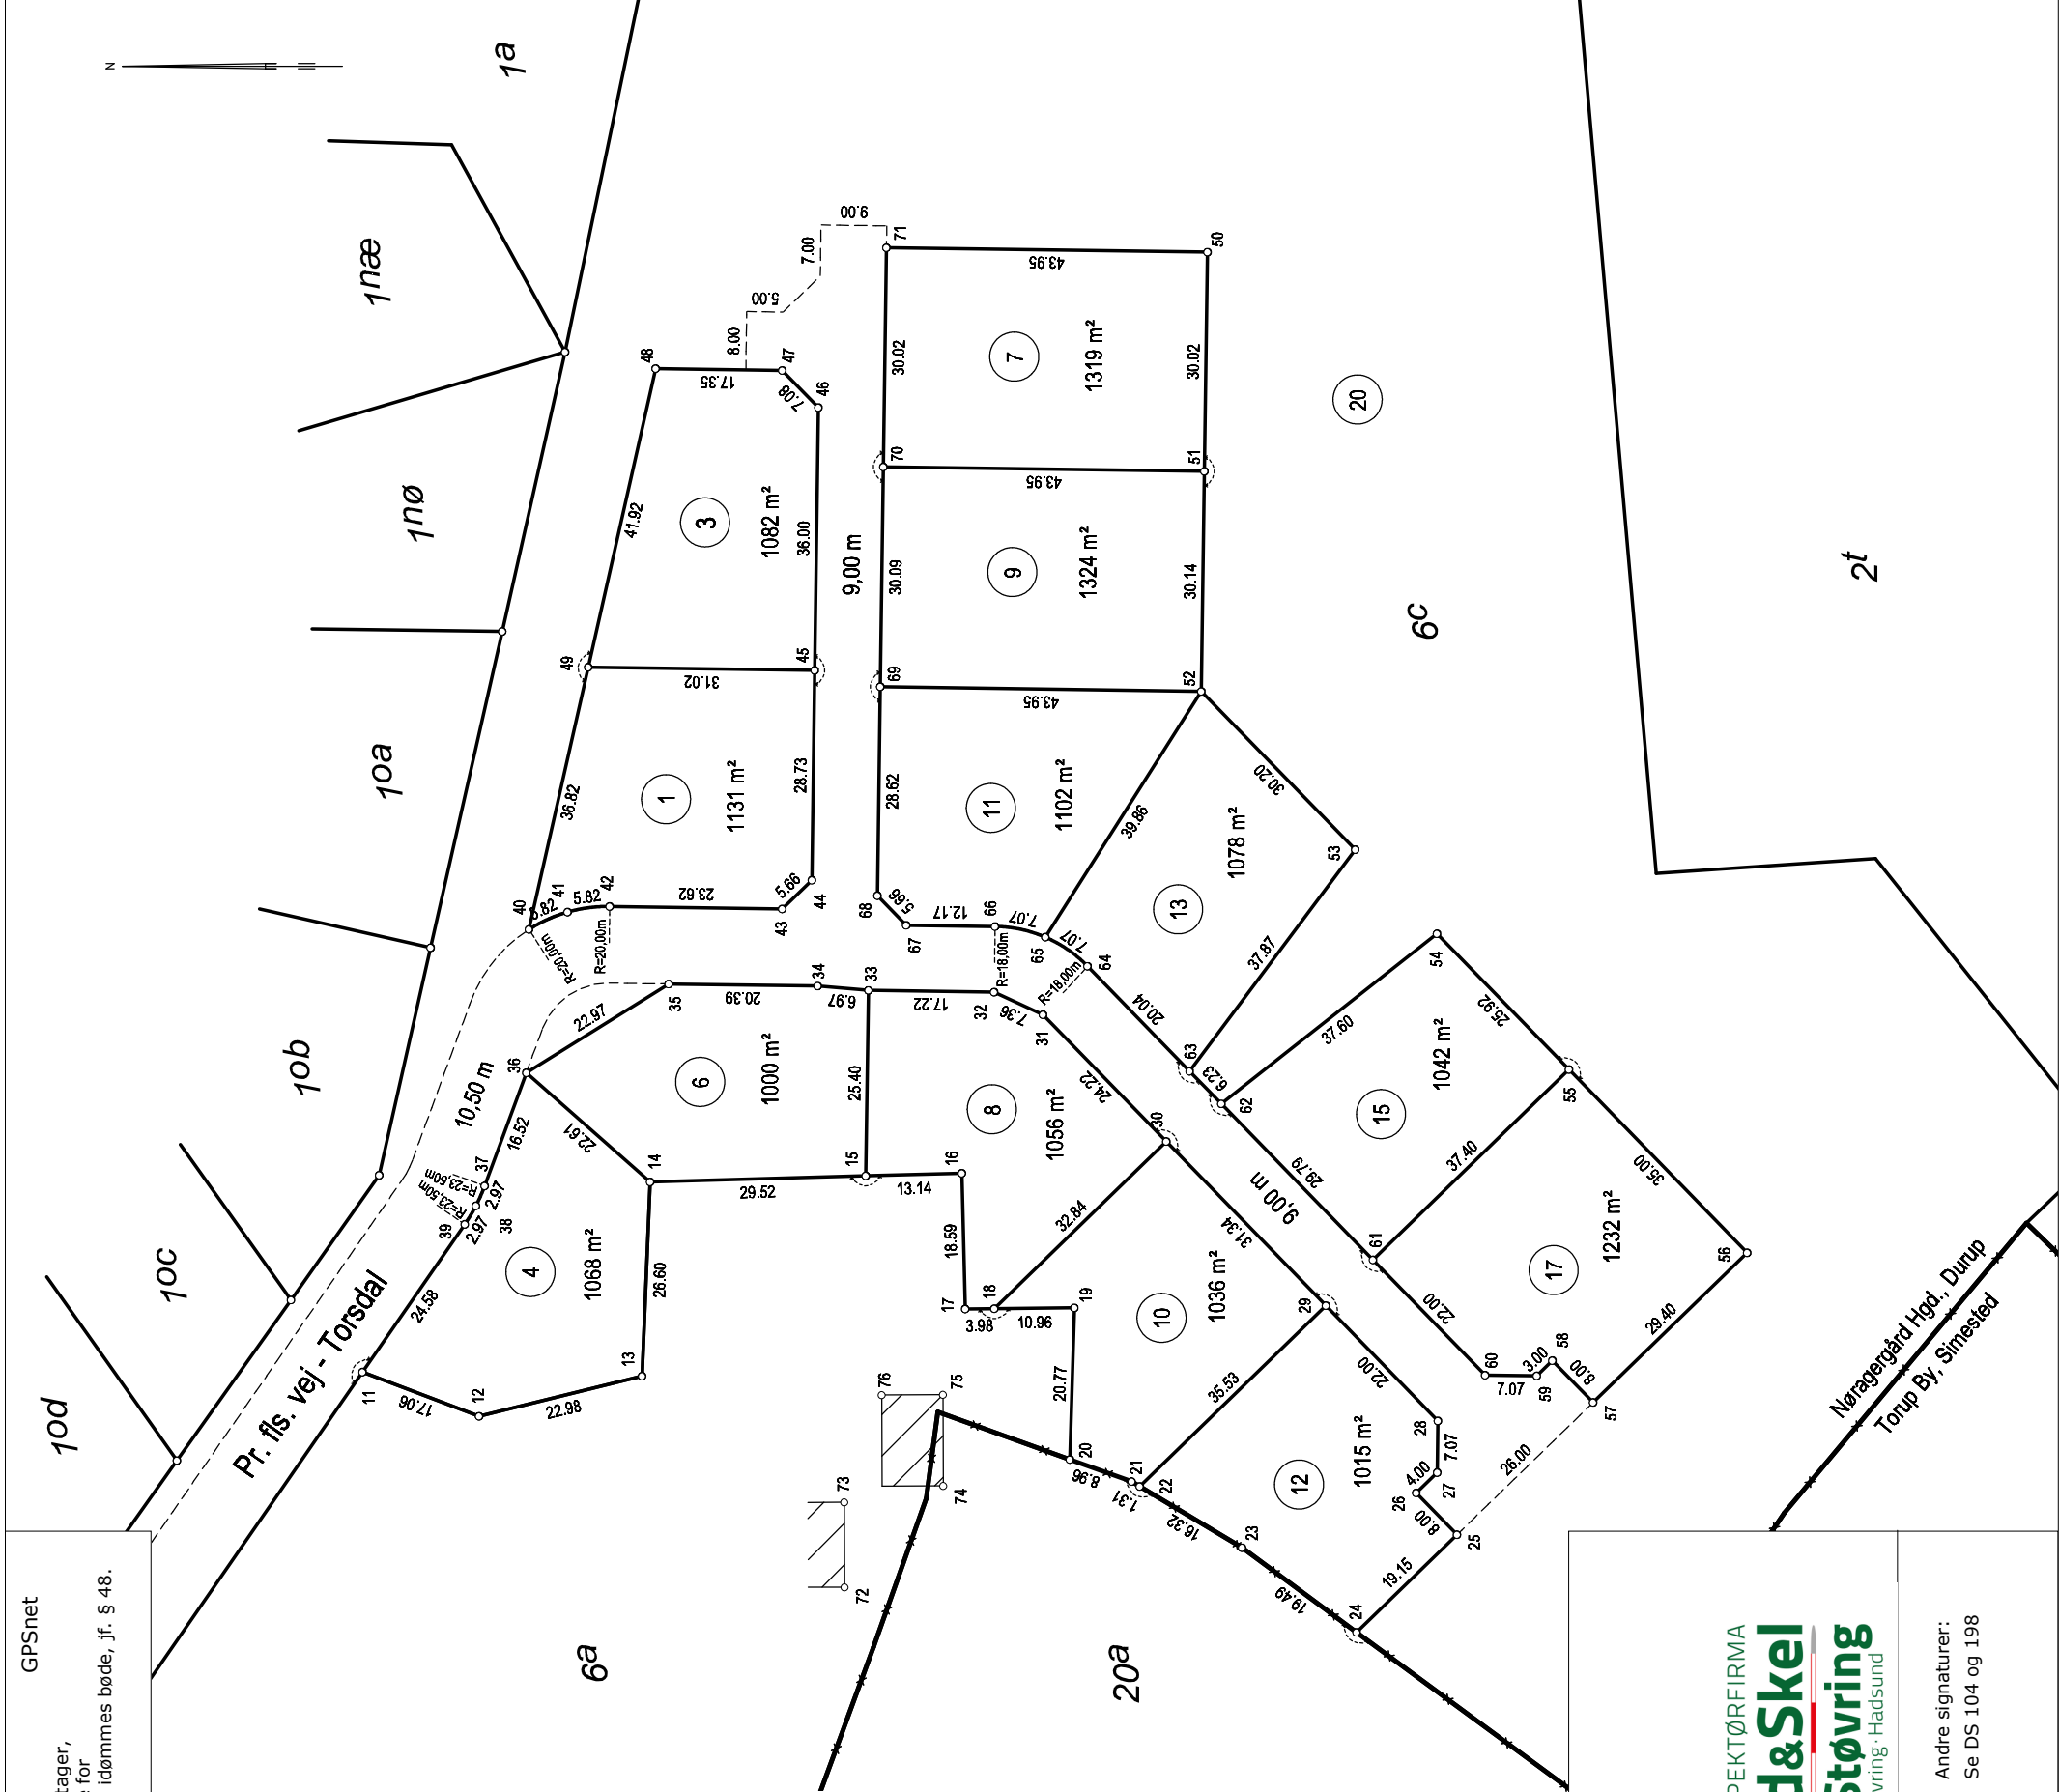

KOORDINATLISTE - system DKTM2

Nr		E	N	BEMÆRKNING
11	377111,73	1286604,57	Gl. Jernrør m. skeltegn	
12	377105,66	1286588,63	Gl. Jernrør m. skeltegn	
13	377111,17	1286566,32	Gl. Jernrør m. skeltegn	
14	377137,75	1286565,21	Gl. Jernrør m. skeltegn	
15	377138,58	1286535,69	Jernrør med skeltegn	
16	377138,95	1286522,56	Gl. Jernrør m. skeltegn	
17	377120,36	1286522,10	Gl. Jernrør m. skeltegn	
18	377120,40	1286518,12	Jernrør med skeltegn	
19	377120,51	1286507,16	Gl. Jernrør m. skeltegn	
20	377099,75	1286507,75	Gl. Jernrør m. skeltegn	
21	377096,72	1286499,33	Gl. Jernrør m. skeltegn	
22	377096,05	1286498,20	Jernrør med skeltegn	
23	377087,66	1286484,20	Gl. Jernrør m. skeltegn	
24	377076,09	1286468,52	Jernrør med skeltegn	
25	377089,44	1286454,79	Skel jernpløk 0.40m	
26	377095,17	1286460,36	Skel jernpløk 0.40m	
27	377097,96	1286457,49	Skel jernpløk 0.40m	
28	377105,03	1286457,39	Skel jernpløk 0.40m	
29	377120,81	1286472,72	Skel jernpløk 0.40m	
30	377143,29	1286494,57	Skel jernpløk 0.40m	
31	377160,65	1286511,45	Skel jernpløk 0.40m	
32	377163,74	1286518,12	Skel jernpløk 0.40m	
33	377163,98	1286535,34	Skel jernpløk 0.40m	
34	377164,57	1286542,28	Skel jernpløk 0.40m	
35	377164,86	1286562,67	Skel jernpløk 0.40m	
36	377152,70	1286582,17	Skel jernpløk 0.40m	
37	377137,20	1286587,87	Skel jernpløk 0.40m	
38	377134,49	1286589,07	Skel jernpløk 0.40m	
39	377131,95	1286590,59	Skel jernpløk 0.40m	
40	377172,33	1286581,80	Skel jernpløk 0.40m	
41	377174,71	1286576,50	Skel jernpløk 0.40m	
42	377175,47	1286570,75	Skel jernpløk 0.40m	
43	377175,14	1286547,14	Skel jernpløk 0.40m	
44	377179,09	1286543,08	Skel jernpløk 0.40m	
45	377207,81	1286542,68	Skel jernpløk 0.40m	
46	377243,81	1286542,18	Skel jernpløk 0.40m	
47	377248,88	1286547,12	Skel jernpløk 0.40m	
48	377249,13	1286564,47	Jernrør med skeltegn	
49	377208,24	1286573,70	Jernrør med skeltegn	
50	377265,07	1286488,93	Jernrør med skeltegn	
51	377235,06	1286489,35	Jernrør med skeltegn	
52	377204,92	1286489,76	Jernrør med skeltegn	
53	377183,26	1286468,72	Jernrør med skeltegn	
54	377171,73	1286457,51	Jernrør med skeltegn	
55	377153,15	1286439,45	Jernrør med skeltegn	
56	377128,05	1286415,06	Jernrør med skeltegn	
57	377107,56	1286436,14	Skel jernpløk 0.40m	
58	377113,29	1286441,72	Skel jernpløk 0.40m	
59	377111,20	1286443,87	Skel jernpløk 0.40m	
60	377111,30	1286450,94	Skel jernpløk 0.40m	
61	377127,08	1286466,27	Skel jernpløk 0.40m	
62	377148,44	1286487,03	Skel jernpløk 0.40m	
63	377152,91	1286491,37	Skel jernpløk 0.40m	
64	377167,28	1286505,34	Skel jernpløk 0.40m	
65	377171,27	1286511,13	Skel jernpløk 0.40m	
66	377172,74	1286518,00	Skel jernpløk 0.40m	
67	377172,91	1286530,16	Skel jernpløk 0.40m	
68	377176,96	1286534,11	Skel jernpløk 0.40m	
69	377205,58	1286533,71	Skel jernpløk 0.40m	
70	377235,67	1286533,29	Skel jernpløk 0.40m	
71	377265,68	1286532,88	Skel jernpløk 0.40m	
72	377082,87	1286538,59	Bygningshjørne	
73	377093,89	1286538,63	Bygningshjørne	
74	377096,15	1286525,08	Bygningshjørne	
75	377108,62	1286525,13	Bygningshjørne	
76	377108,58	1286533,53	Bygningshjørne	

Udstykning fra matr.nr. 6c

Ejerlav: Nøragergård Hgd., Durup

Kommune: Rebild Kommune

Opmålt i: Marts 2022

Målforhold: 1: 1000

Landinspektør j.nr.: 21-102-002

Dato: 2. marts 2022

Lars Hoberg

Landinspektør

Signaturforklaring

----- : Blindt skel, der ikke bortfalder

Mål eller koordinater, der kun er til brug ved indlægnngen på matrikelkortet, er angivet med klamme.

Mål eller koordinater, der er overført fra en sag, der tidligere er indsendt til Geodatastyrelsen, er mærket med GL.

Andre signaturer:

Se DS 104 og 198

LANDINSPEKTØRFIRMA
Land&Skel
Erik Støvring
Aalborg · Støvring · Hadsund