




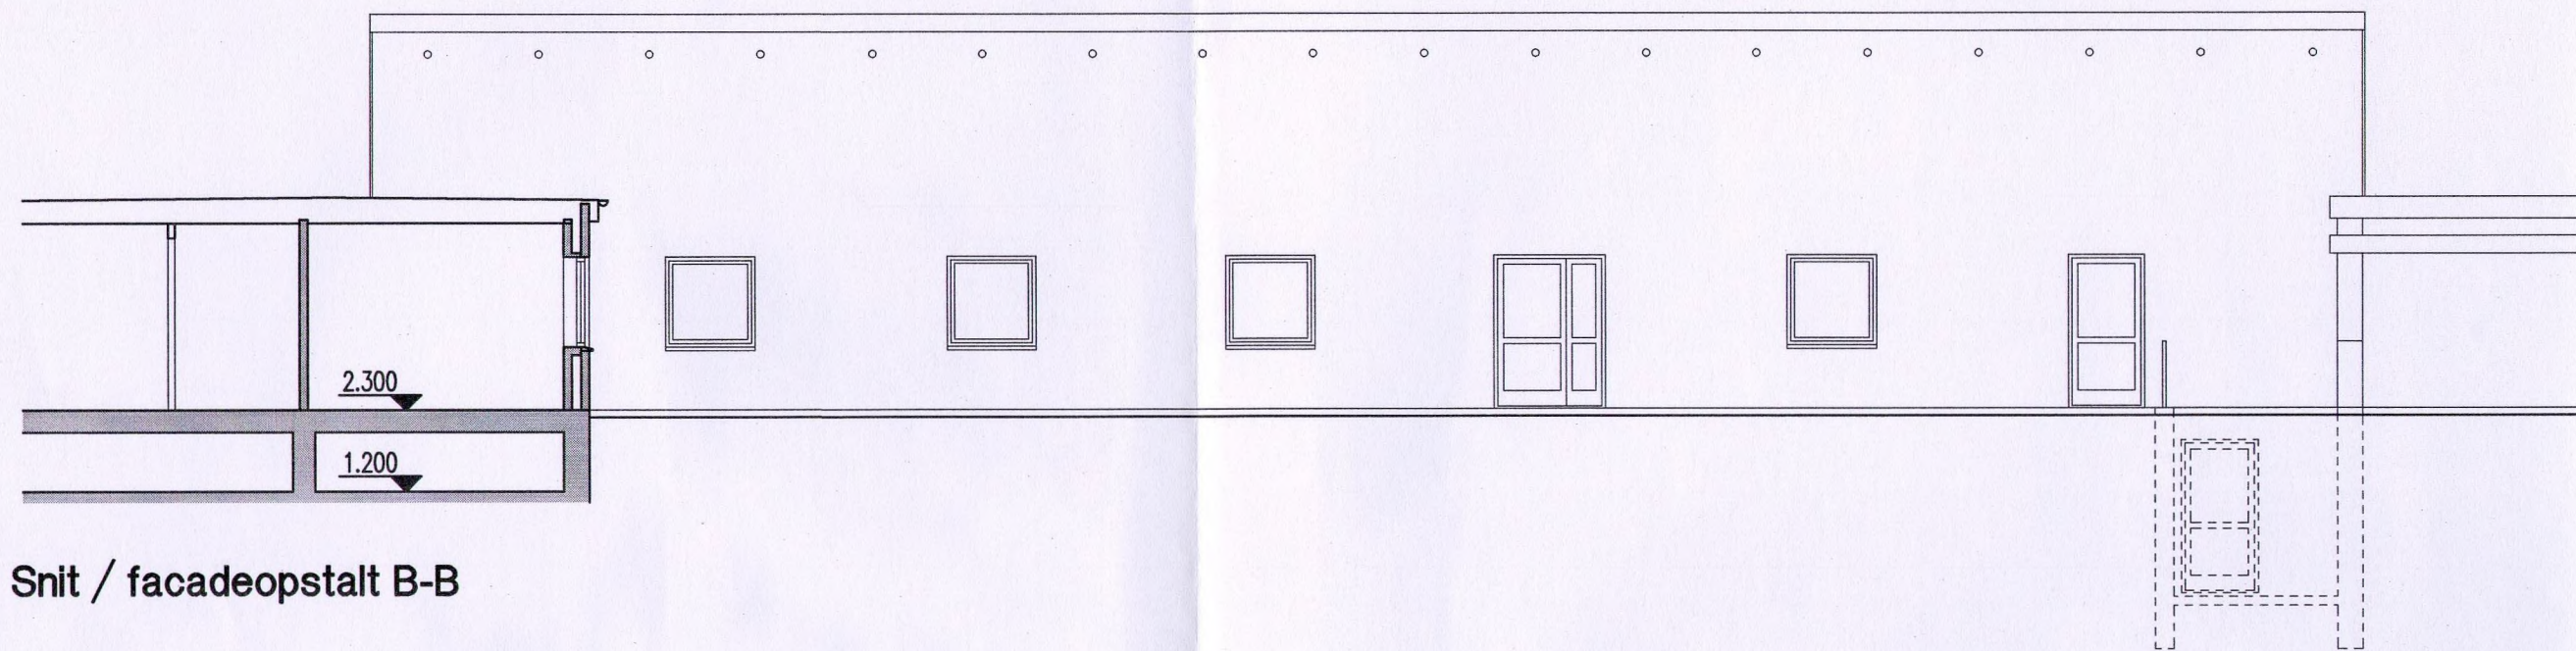

Snit / facadeopstalt B-B

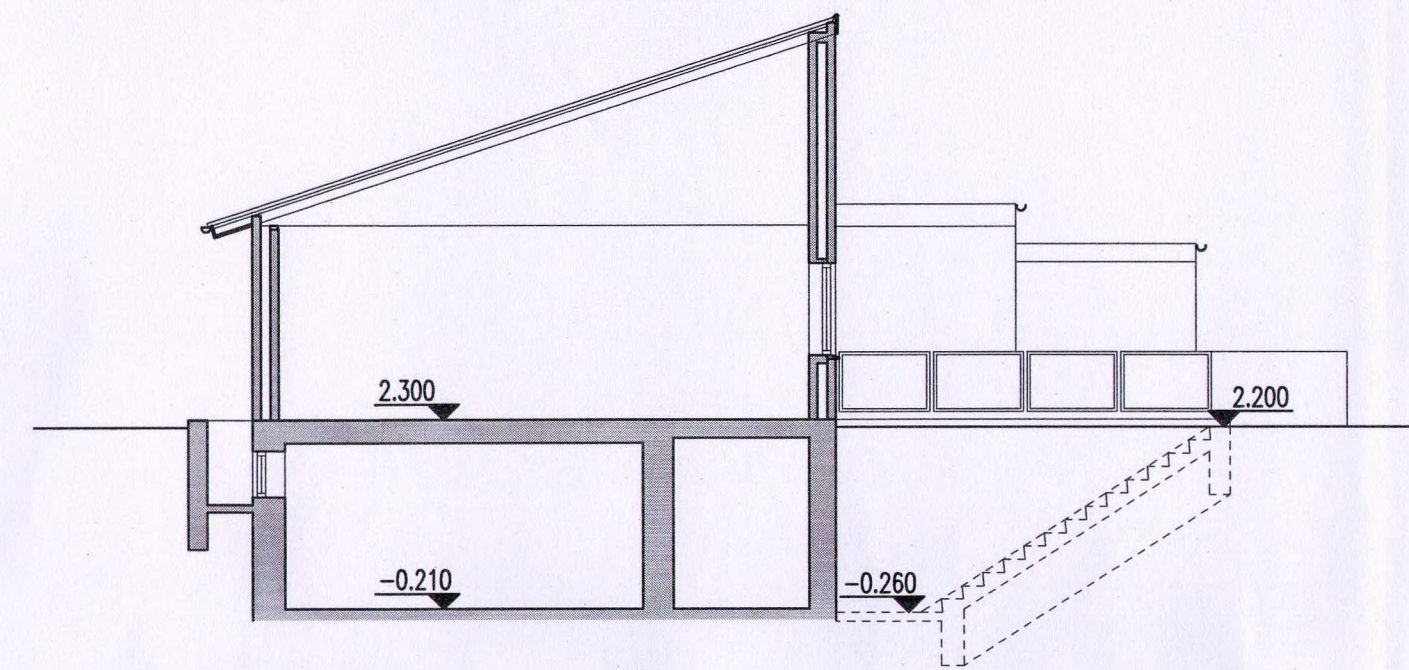

Snit A-A

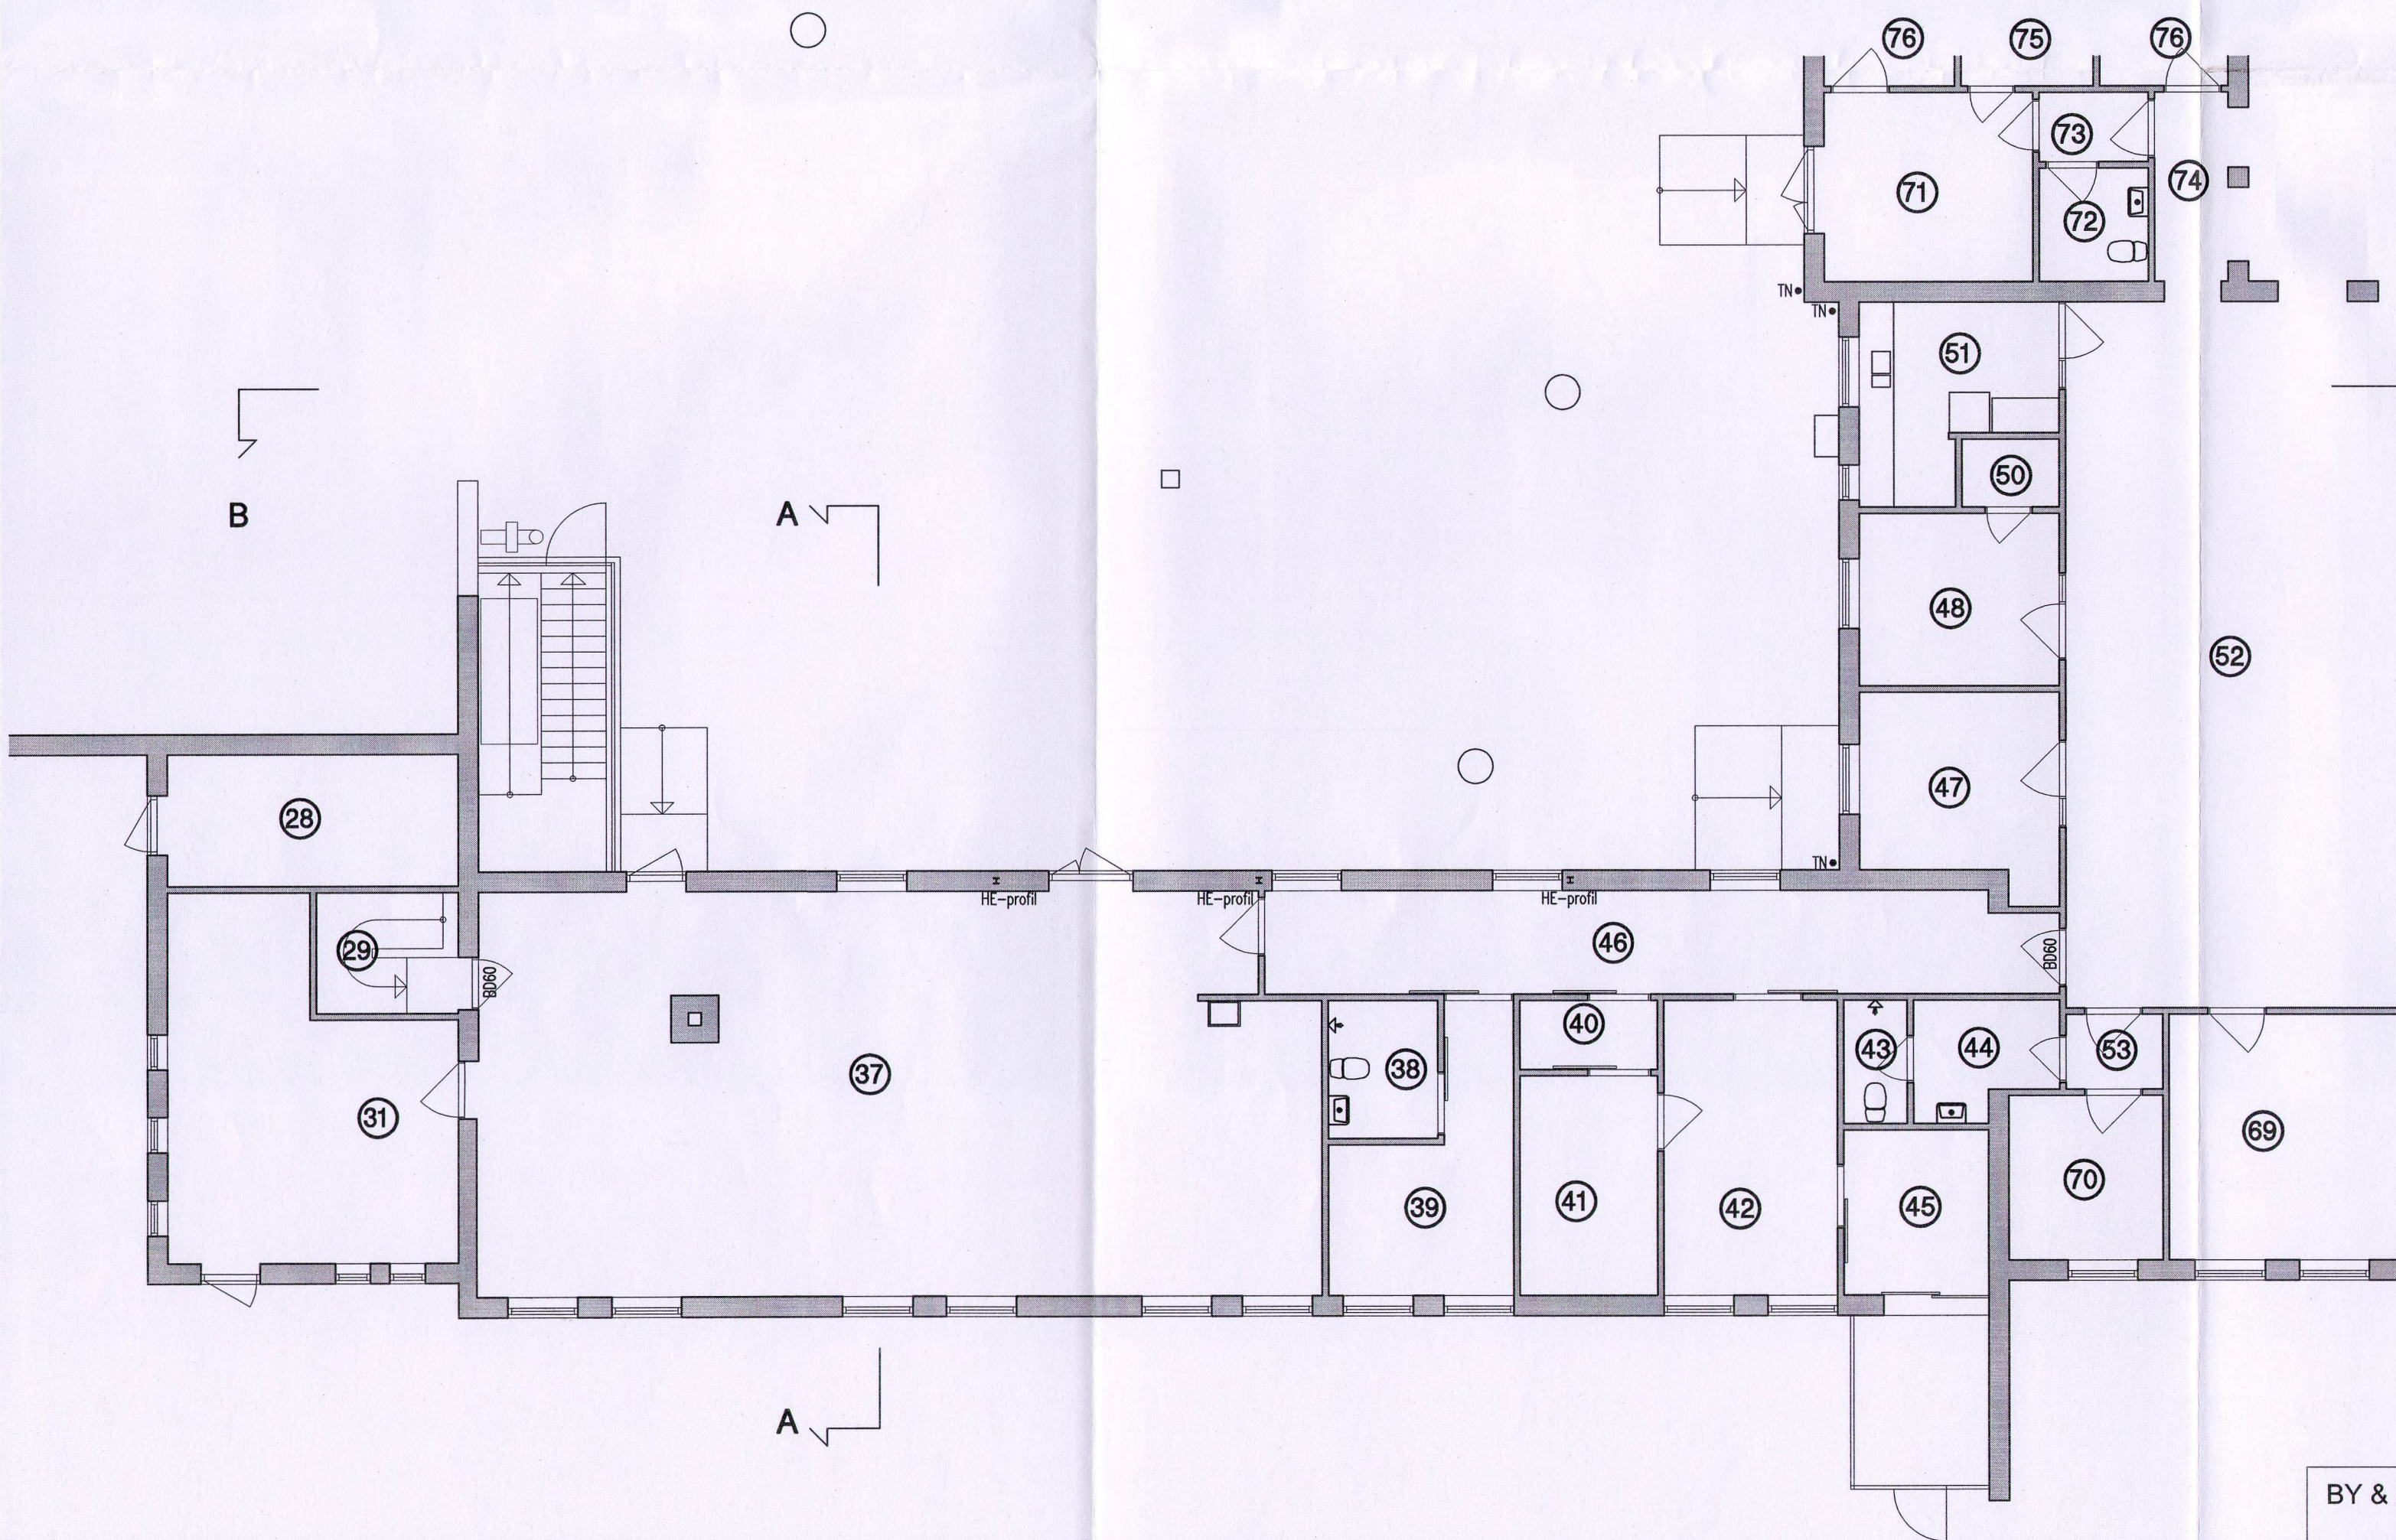

BY & BYGNING

Arkitekter MAA

Rolstruphus. Morsø Produktionsskole. Tilbygning 05

SAG: 525

Eksisterende forhold - Udbudsprojekt

Plan, snit og facader


TEGN: 002

MÅL: 1:100


DATO: 15.04.2005

REV. DATO:


Kjeld Ross Sørensen - Bjarke Støvring Sørensen - Laura Mazanti. Arkitekter MAA.
Rådhusstrøvet 2, 7900 Nykøbing Mors. Tlf. 97 72 49 11. Telefax 97 72 49 89. arkitekt.bygbygning.dk

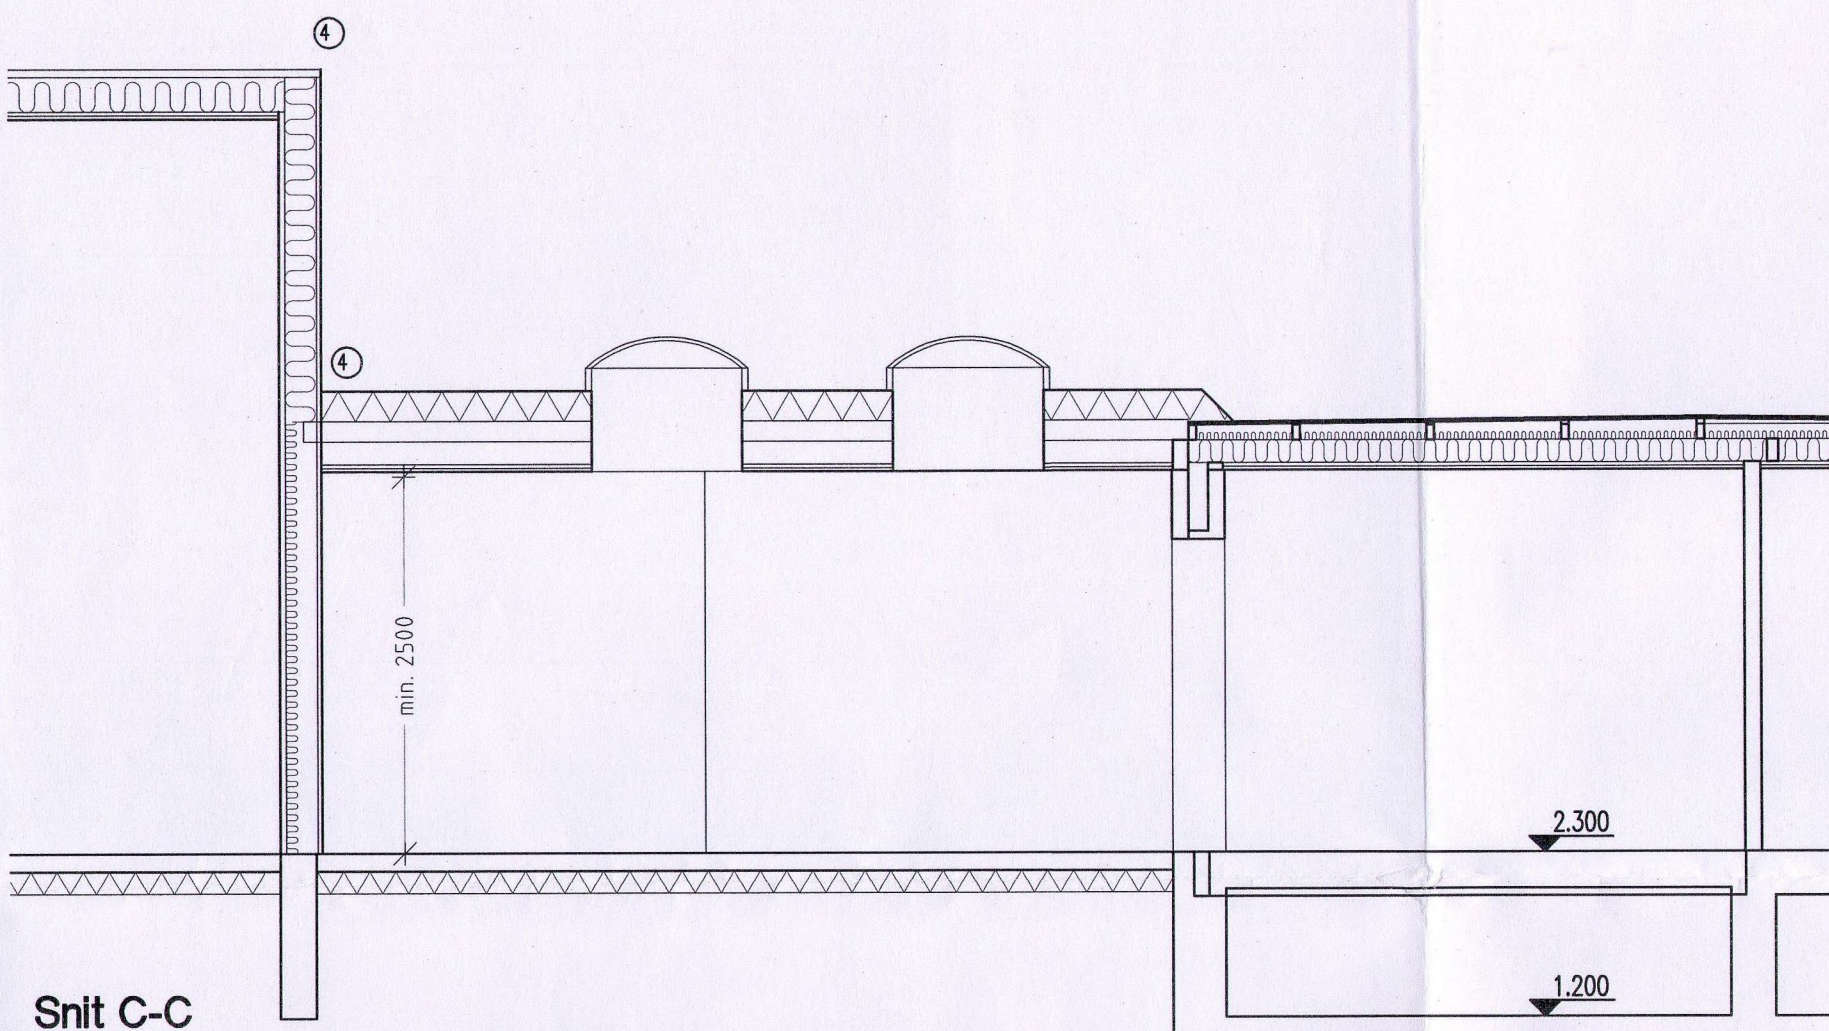

Snit C-C

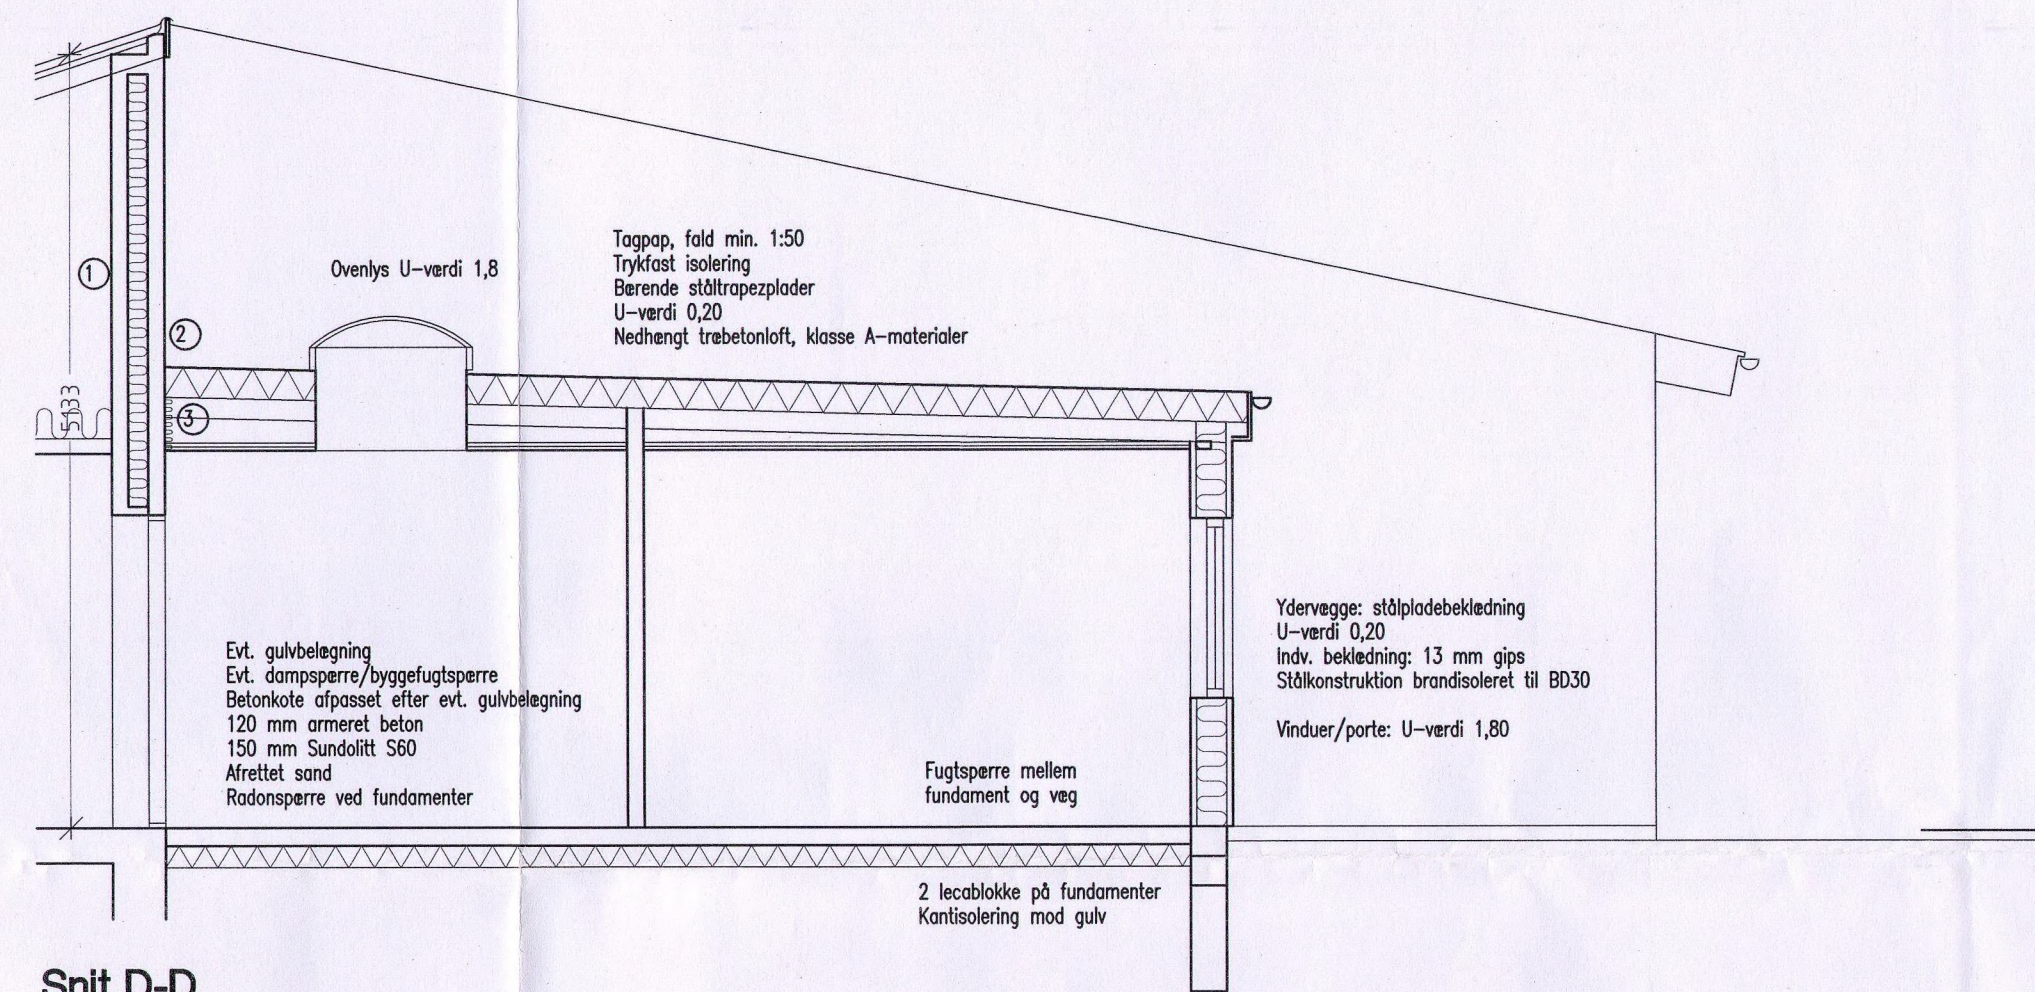


Snit D-D

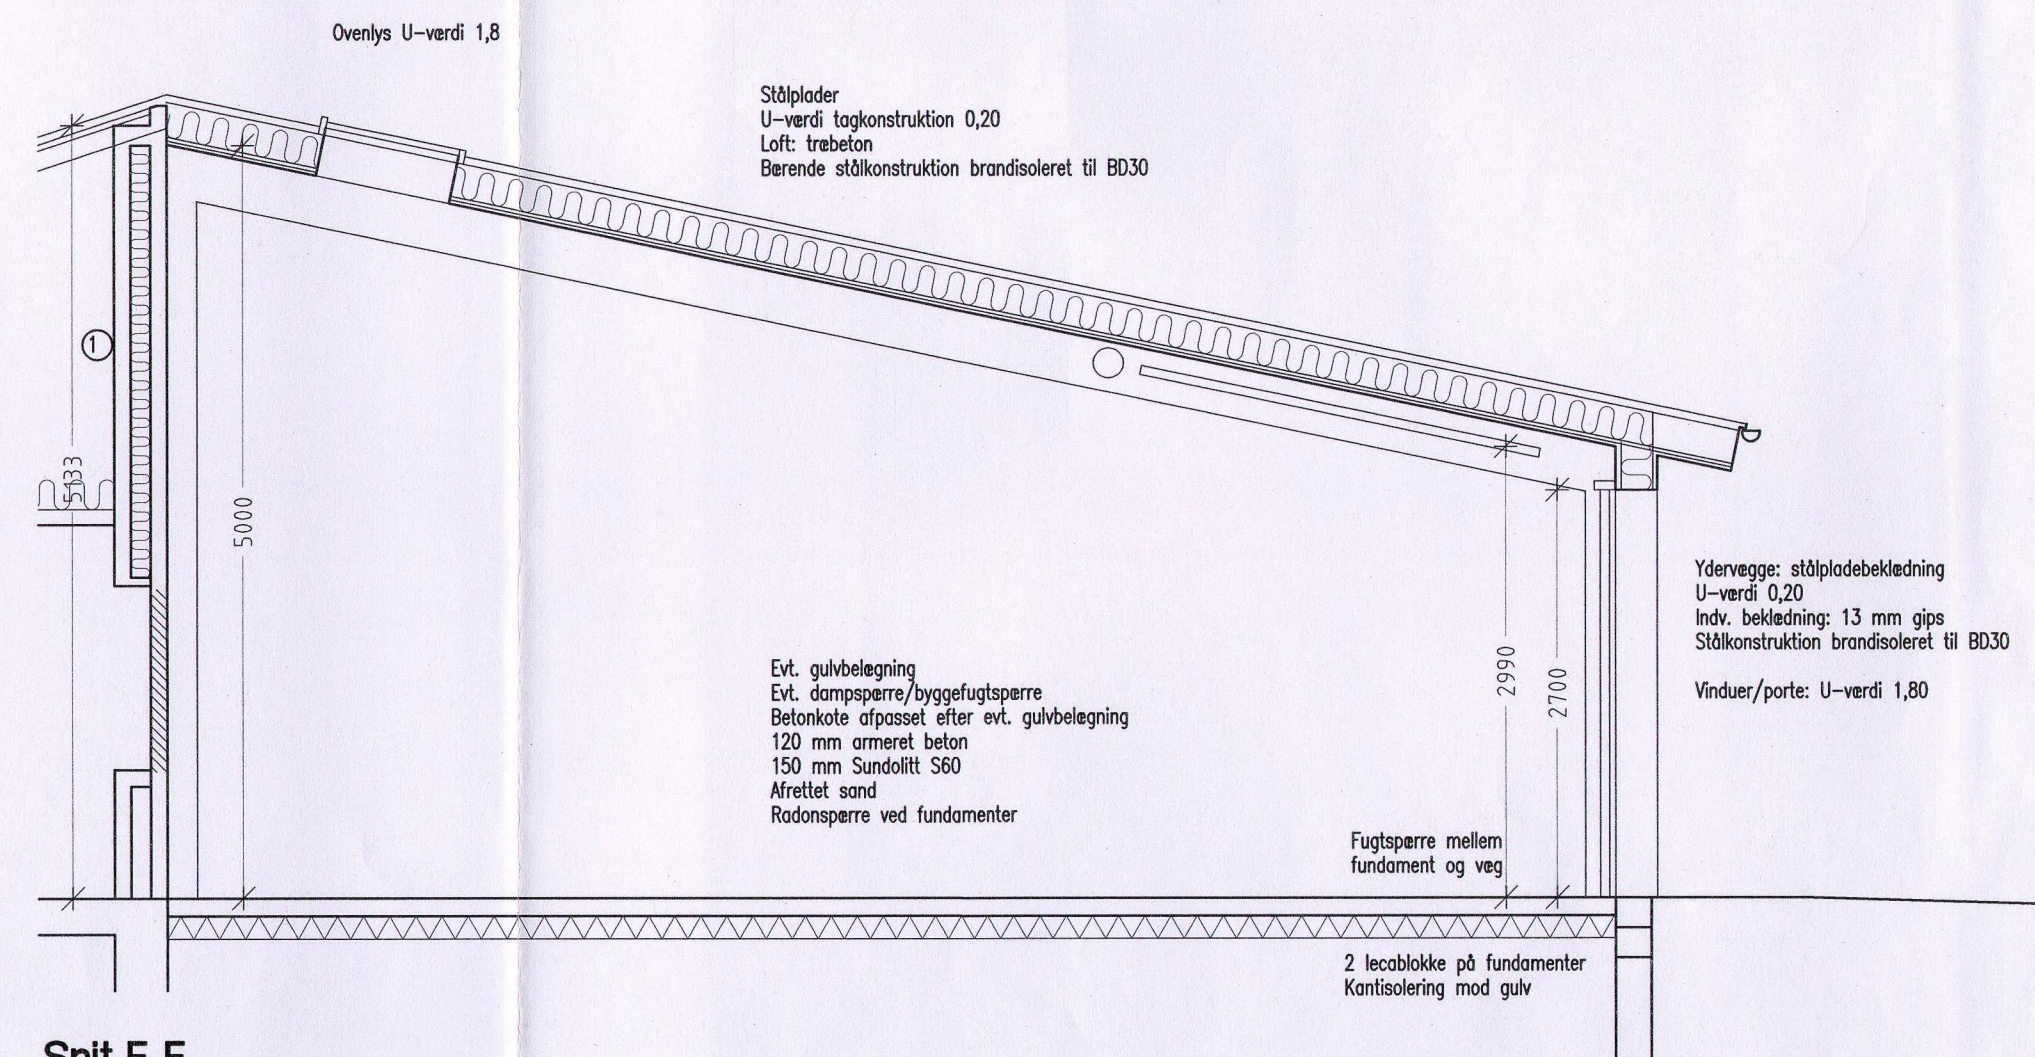


Snit E-E

- ① Eksist. isolering i hulmur jf. projekt fra 1978
- ② tb-rende med endelukke og dren indmures i eksist. væg (fugtisolering). Inddækning mur/tag.
- ③ Kuldebroisolering
- ④ Inddækning tag/ydervæg

U = Eksist. tagudluftningsventil. Eksist. tag er ikke udluftet via vent. sprække ved stern.

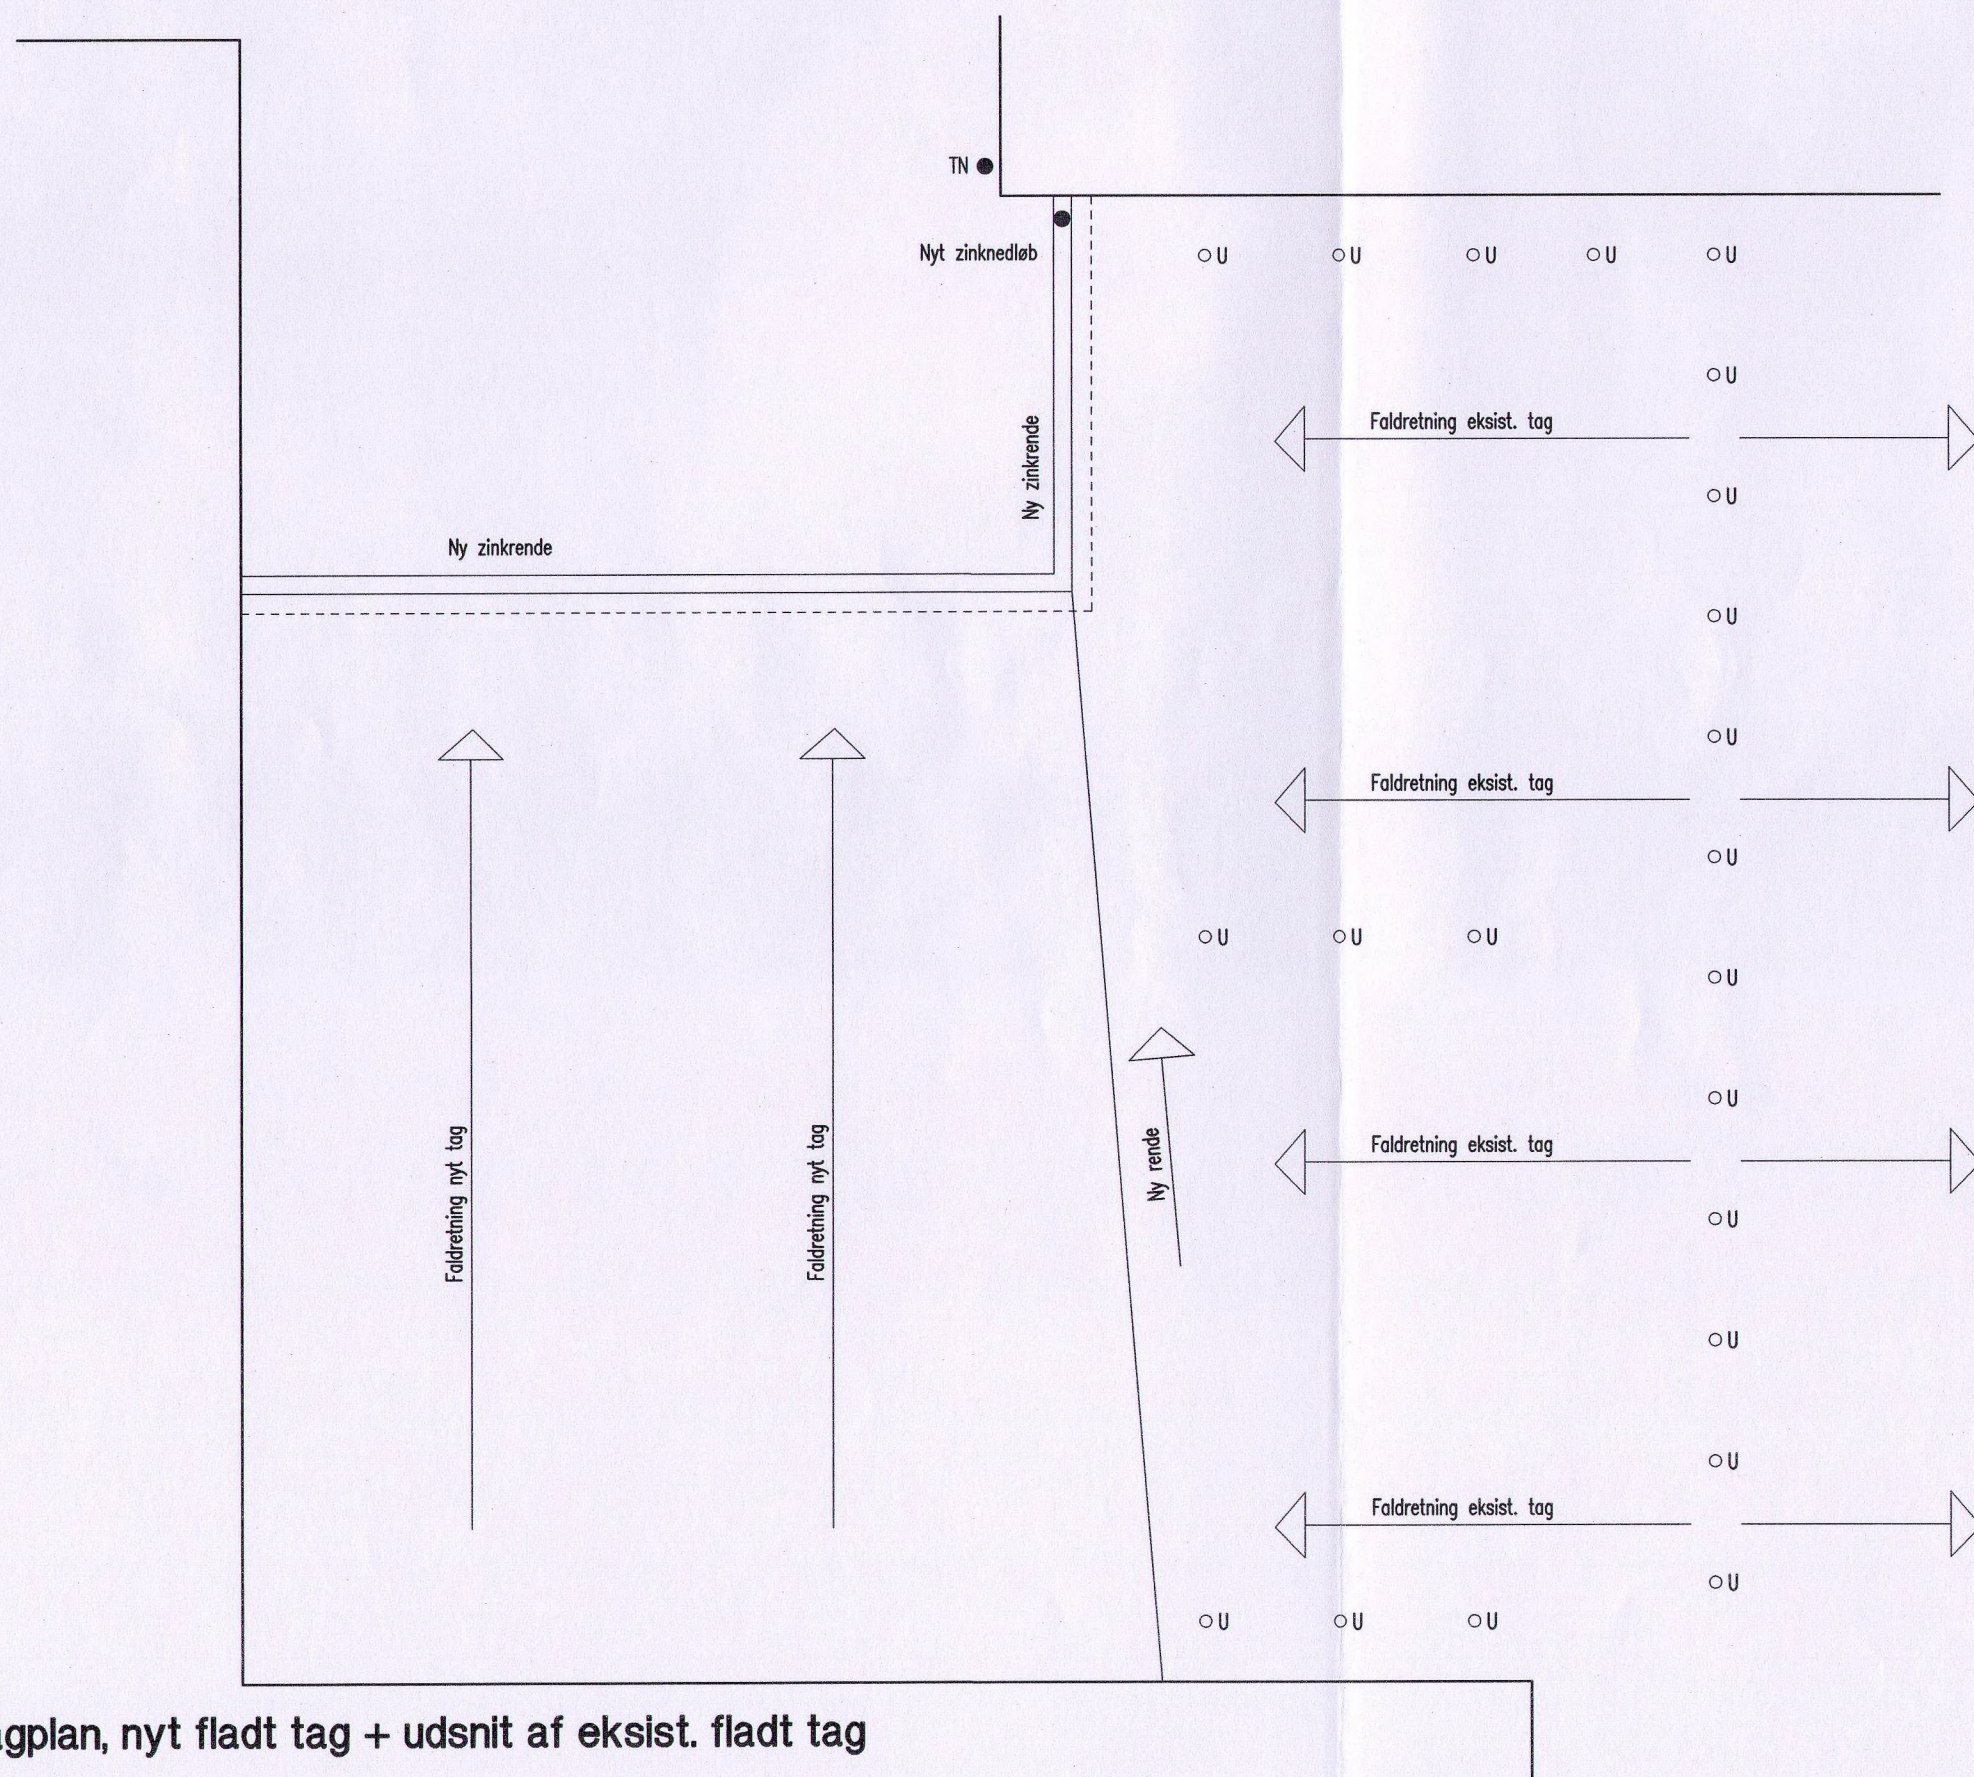

Tagplan, nyt fladt tag + udsnit af eksist. fladt tag

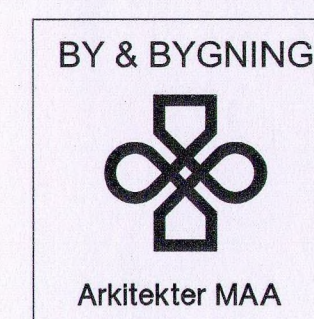

Rolstruphus. Morsø Produktionsskole. Tilbygning 05

SAG: 525

TEGN: 004

Udbudsprojekt


MÅL: 1:50

Snit og tagplan


DATO: 15.04.2005

REV. DATO:


Kjeld Ross Sørensen - Bjarke Støvring Sørensen - Laura Mazanti. Arkitekter MAA.
Rådhusstræde 2, 7900 Nykøbing Mors. Tlf. 97 72 49 11. Telefax 97 72 49 89. arkitekt.byogbygning.dk

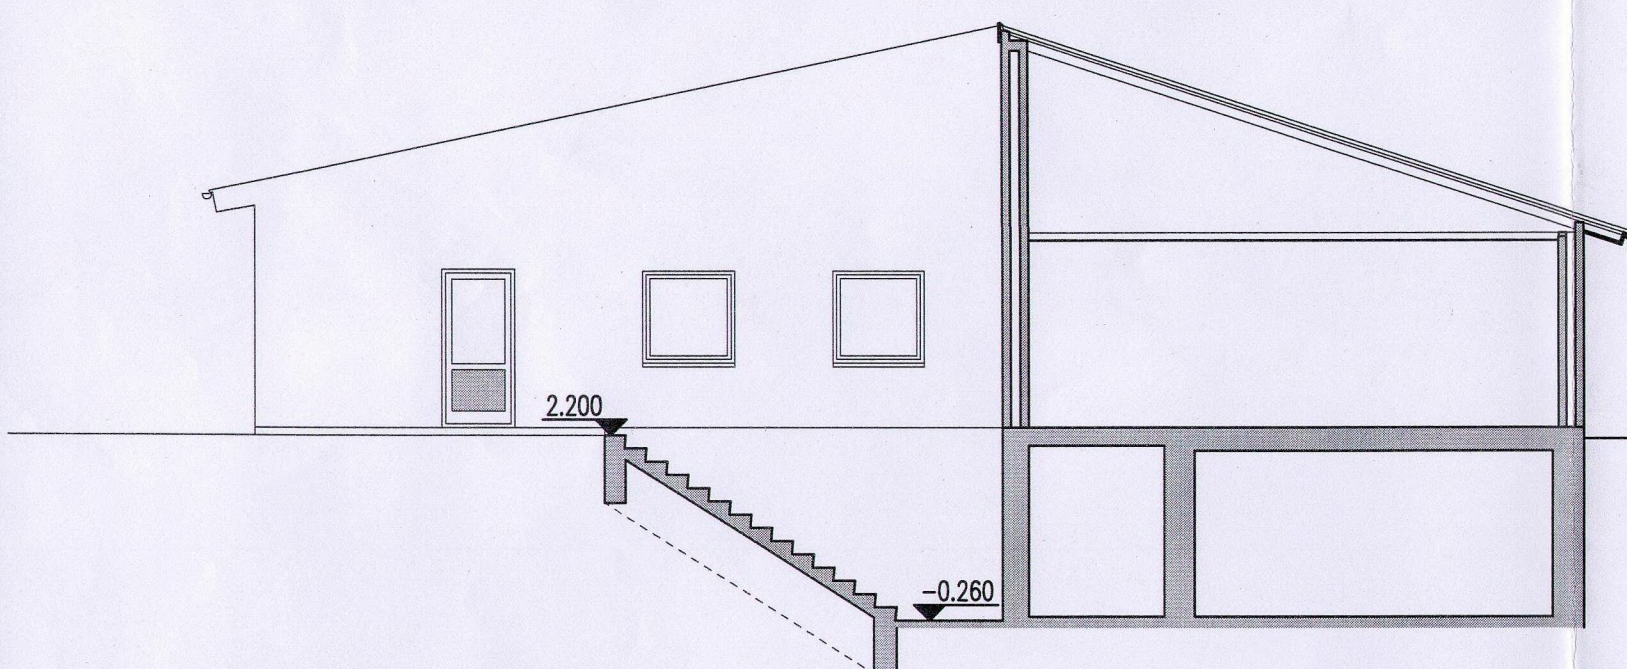


Snit / facade F-F

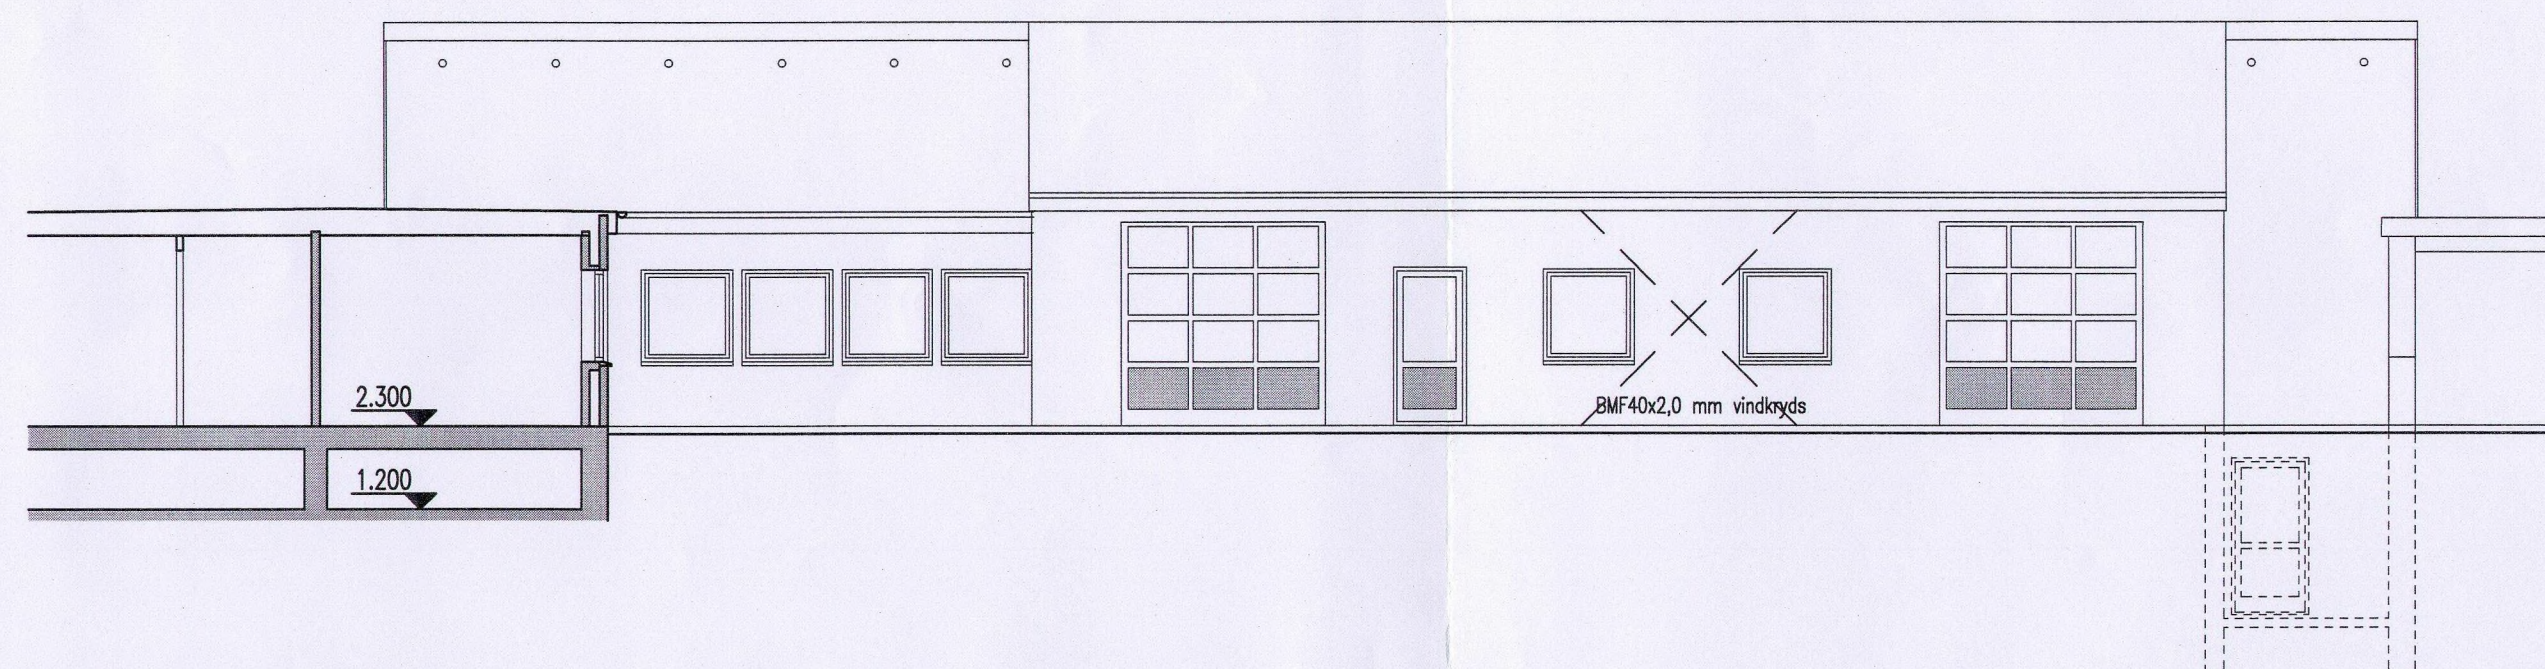


Snit / facadeopstalt B-B

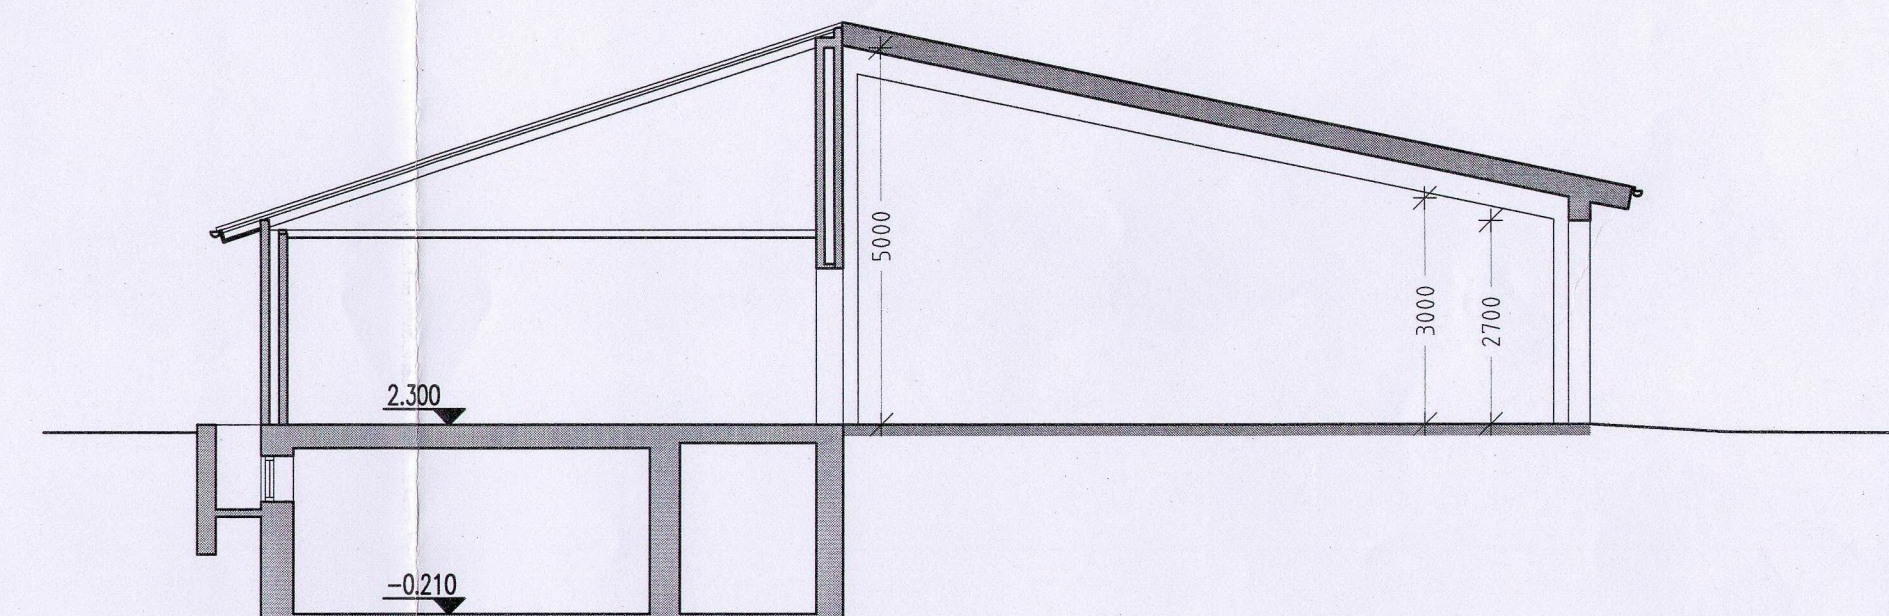

Snit A-A

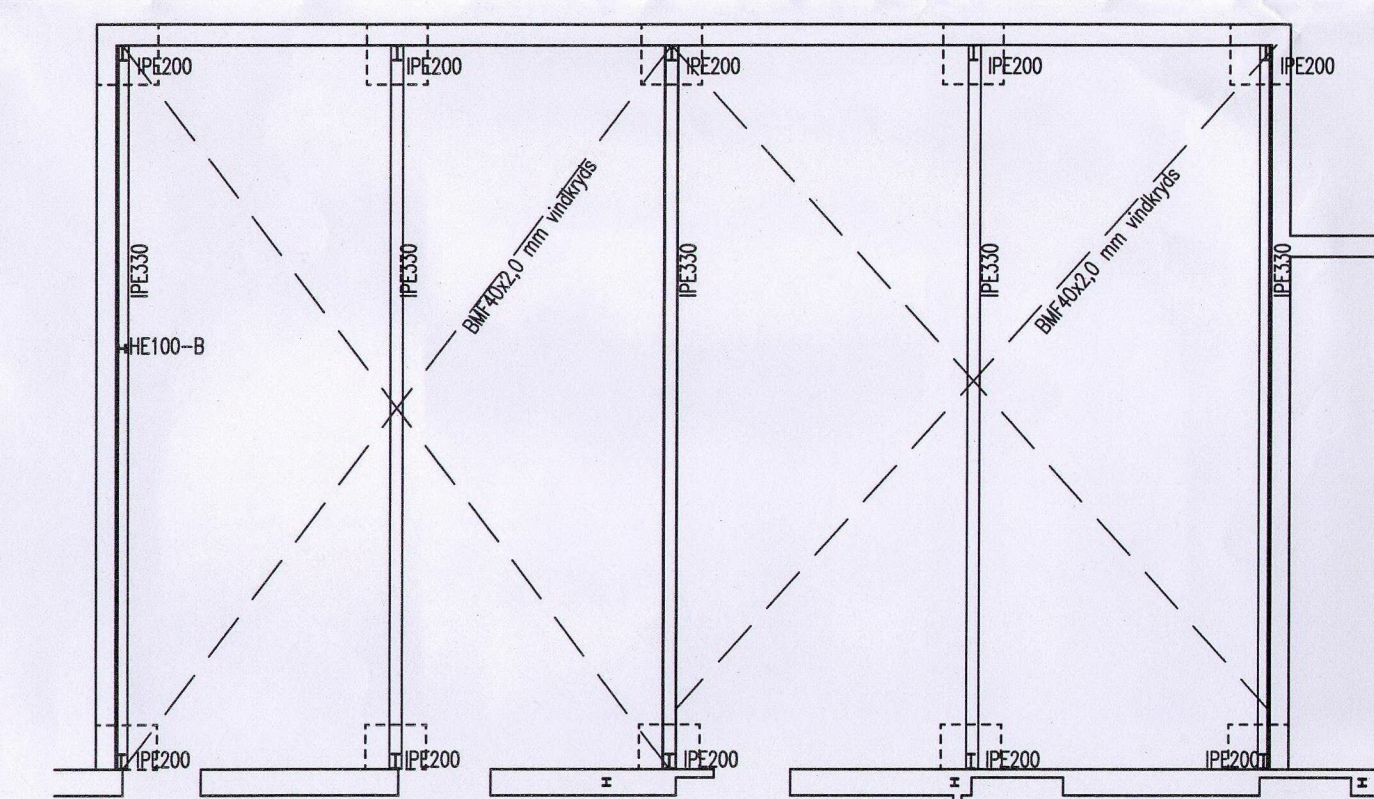

Fundaments- og konstruktionsplan - værksted rum 80-81

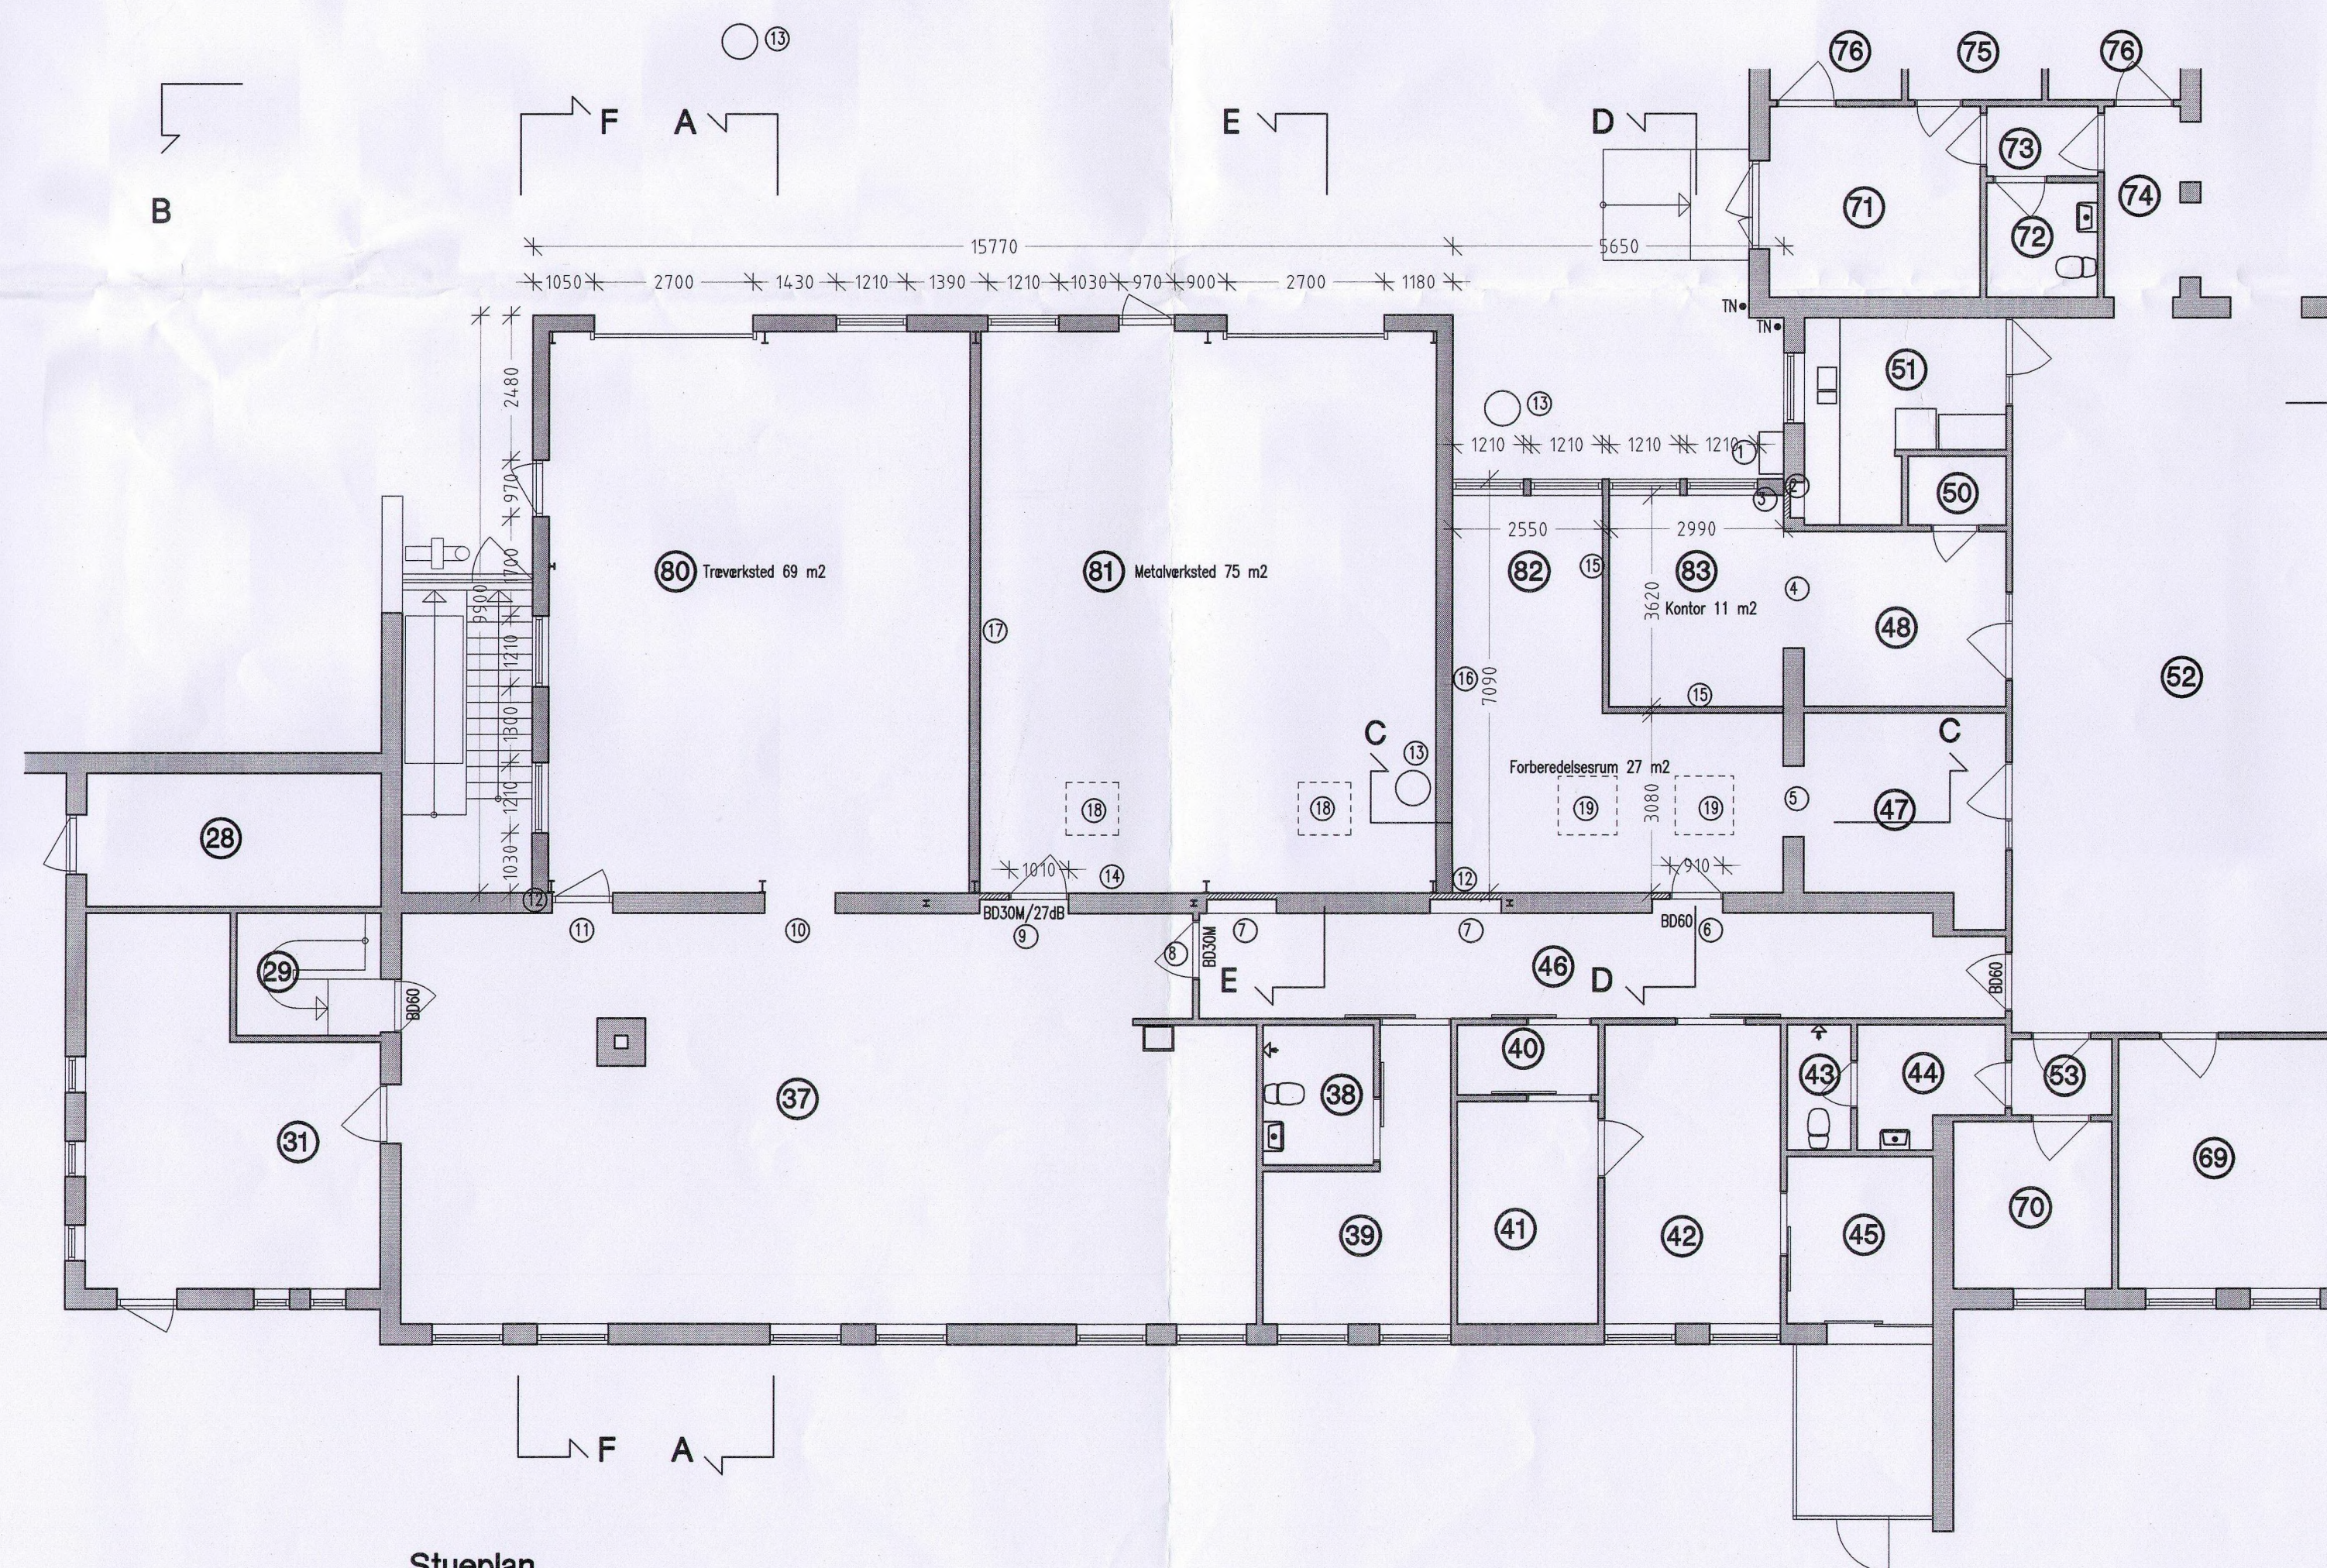

Stueplan

- ① Eksist. gaskob, om nødv. demonteres og genmonteres.
- ② Murværk opskæres, murpap og 30 mm kuldebroisolering indlægges
- ③ Vindue udluges, murhal eftermures / vandskures / males. Niche mod rum 51
- ④ Vindue udluges, brystning nedbrydes, murhal gøres bredere, ny overligger, murværk vandskures / males. Sammenskarring nyt/gl. gulv.
- ⑤ Vindue udluges, brystning nedbrydes, murværk vandskures / males. Sammenskarring nyt/gl. gulv.
- ⑥ Vindue udluges, brystning nedbrydes, murfals opmures, murværk vandskures / males. Sammenskarring nyt/gl. gulv. Ny sevlukkende BD60 dør monteres
- ⑦ Vindue udluges, murhal eftermures / vandskures / males. Niche mod rum 46
- ⑧ Eksist. uklassificeret dør i eksist. BD60 gipspladevæg udskiftes til BD30M dør
- ⑨ Eksist. dobb. yderdør udskiftes til BD30M dør, lydklasse Rw min. 27 dB. Murfals opmures, murværk vandskures/males.
- ⑩ Vindue udluges, brystning nedbrydes, murfals udbedres, Vandskures / males. Sammenskarring nyt/gl. gulv. Bygh. monterer evt. dør.
- ⑪ Eksist. dør bevares som indv. dør.
- ⑫ Murværk opskæres, murpap og 30 mm kuldebroisolering indlægges i hele højden fra fundament, hviv. fra faldt tag.
- ⑬ Kloakdæksel
- ⑭ Forberedt installation - vand og afløb - for bord med vask.
- ⑮ Væg lydklasse 48 dB
- ⑯ Væg lydklasse 60 dB mod rum 82, brandklasse BS60, også over fladt tag.
- ⑰ Væg lydklasse 48 dB, brandklasse BD60
- ⑱ Ca. 0,9 m2 fast ovenlys inddækket i tagfloden, U-max. 1,8
- ⑲ Ca. 0,9 m2 fast ovenlys på karm inddækket i tagfloden, U-max. 1,8