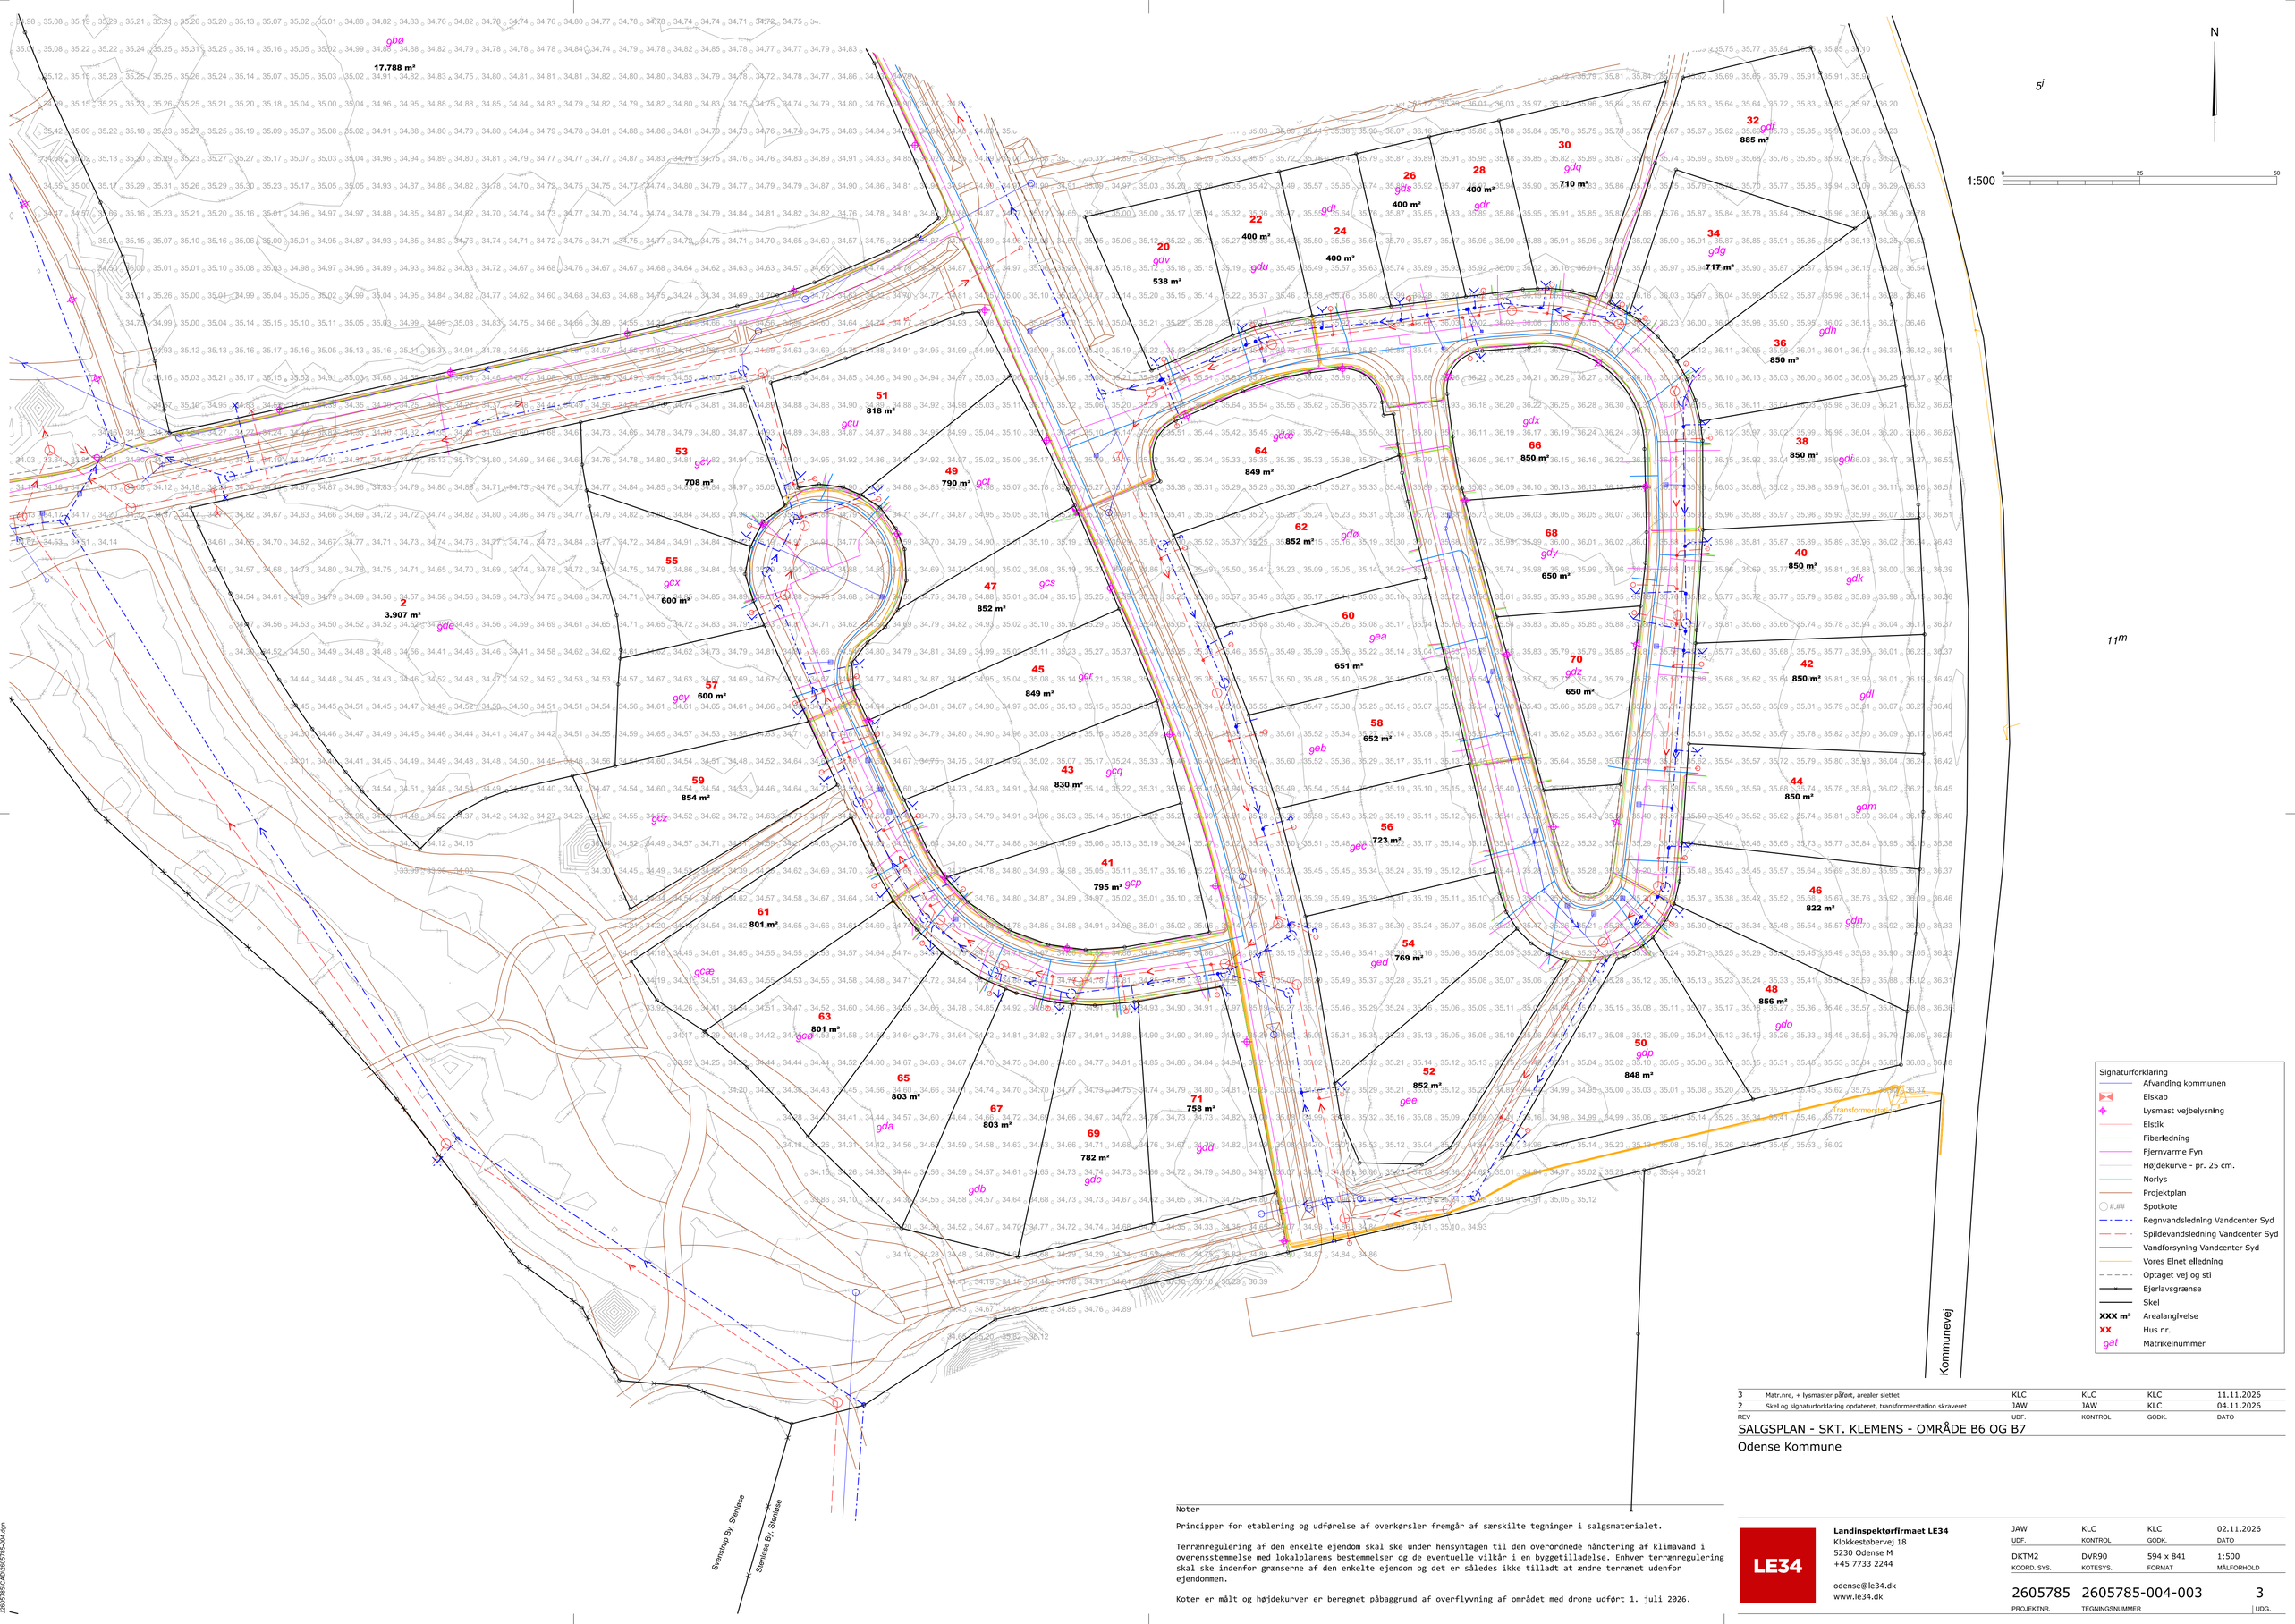

REV		UDF.	KONTROL	GODK.	DATO
3	Matr.nre, + lysmaster påført, arealer slettet	KLC	KLC	KLC	11.11.2026
2	Skel og signaturforklaring opdateret, transformerstation skraveret	JAW	JAW	KLC	04.11.2026

SALGSPLAN - SKT. KLEMENS - OMRÅDE B6 OG B7

Odense Kommune

Noter

Principper for etablering og udførelse af overkørsler fremgår af særskilte tegninger i salgsmaterialet.

Terrænregulering af den enkelte ejendom skal ske under hensyntagen til den overordnede håndtering af klimavand i overensstemmelse med lokalplanens bestemmelser og de eventuelle vilkår i en byggetilladelse. Enhver terrænregulering skal ske indenfor grænserne af den enkelte ejendom og det er således ikke tilladt at ændre terrænet udenfor ejendommen.

Koter er målt og højdekurver er beregnet påbaggrund af overflyvning af området med drone udført 1. juli 2026.

LE34

Landinspektørfirmaet LE34
Klokkestøbervej 18
5230 Odense M
+45 7733 2244

odense@le34.dk
www.le34.dk

UDF.	KONTROL	GODK.	DATO
JAW	KLC	KLC	02.11.2026

KOORD. SYS.	KOTESYS.	FORMAT	MÅLFORHOLD
DKTM2	DVR90	594 x 841	1:500

PROJEKTNR.	TEGNINGSNUMMER	UDG.
2605785	2605785-004-003	3

J2605785/CAD/2605785-004.dgn