

Justitsministeriets genpartipapir. Til skøder  
skadesbreve, kvitteringer til udslettelse og andre  
påregninger m. m. (vedr. fast ejendom).

Mtr. nr., ejerlav, sogn: 1 c m. fl.  
(i København kvarter) Romdrup by  
eller (i de sønderjydske lands-  
dele) bd. og bl. i tingbogen, og sogn  
art. nr., ejerlav, sogn.

Stempel: kr. øre

Akt: Skab D nr. 612  
(udfyldes af dommerkontoret)

Købers } bopæl:  
Kreditors }

Gade og hus nr.:

10. APR. 1975 \* B07369

Anmelder:

LANDVÆSENSKOMMISSIONEN FOR  
NORDJYLLANDS AMTSKOMMUNES  
2. OMRÅDE  
Kong Hansgade 10  
AALBORG

EXTRAKT - UDSKRIFT

a f

kendelsesprotokollen

for

Landvæsenskommissionen for Nordjyllands amtskommunes 2. område

År 1975, den 3. marts blev i sag nr. 30/1974:

Detailkloakering af 2. etape af Klarup Nord.

afsagt sålydende

K E N D E L S E

Anlæggets sikring.

I forbindelse med etablering af ledningssystemet og brønde skal der på matr.nr.e 1 c, 1 f, 1 g, 1 h, 18 p og 18 eo, Romdrup by og sogn, lægges følgende servitutbestemmelser med prioritet forud for pantegæld i henhold til vandløbslovens § 89 stk. 1:

1. Det skal tåles, at ledningssystemet med brønde etableres som vist på en vedhæftet tegning.
2. Ledninger og brønde skal henligge uforstyrret, og der skal gives de til enhver tid berettigede adgang til eftersyn og rensning samt til

at foretage reparations- og vedligeholdelsesarbejder i det omfang, byrådet skønner det nødvendigt.

3. Uden forud indhentet tilladelse fra byrådet er det forbudt i en bredde af 2 m til hver side af et lodret plan gennem kloakledningernes midtlinie at bygge, foretage større træplantninger eller overhovedet iværksætte noget, der kan være til hinder for adgangen til anlægget, åbent som lukket, eller for dets beståen eller til hinder eller skade for eftersyn, reparations- eller vedligeholdelsesarbejder.

Byrådet kan dispensere herfra og fastsætter da vilkårene herfor. Der må til enhver tid tales de ulemper, der kan være forbundet med eventuelle fremtidige eftersyn eller reparationsarbejder.

Erstatning for eventuel herved forvoldt skade fastsættes i mangel af mindelig overenskomst af uvildige mænd udmeldt af retten.

4. Med hensyn til de ejendommene påhvilende byrder og servitutter henvises til ejendommenes blade i tingbogen.

5. Påtaleret tilkommer Aalborg kommune.

Til ejerne af de servitutbelagte ejendomme udleverer kommunen afskrifter af den tinglyste servituts ordlyd.

Linde.

G. Ladefoged.

Aage Sørensen.

-----  
Extraktudskriftens rigtighed bekræftes.

Landvesenskommissionen for Nordjyllands amtskommunes 2. område, den 8. april 1975.

Indført i dagbogen for  
Aalborg by- og herredsret

den 10. 04. 75

LYST

E. Mikkelsen

Gensertens rigtighed bekræftes  
Aalborg by- og herredsret, d.

*E. Mikkelsen*

*M. R. N.*


DSS 88302258  
76\_D-A\_612  
Bulk Farve

237422



Landinspektørfirmaet Nellemann  
Vesterå 1 - 9000 Aalborg  
Telf. 08-134655  
J. nr. 22588/3

Akt: Skab nr.  
(udfyldes af dommerkontoret)

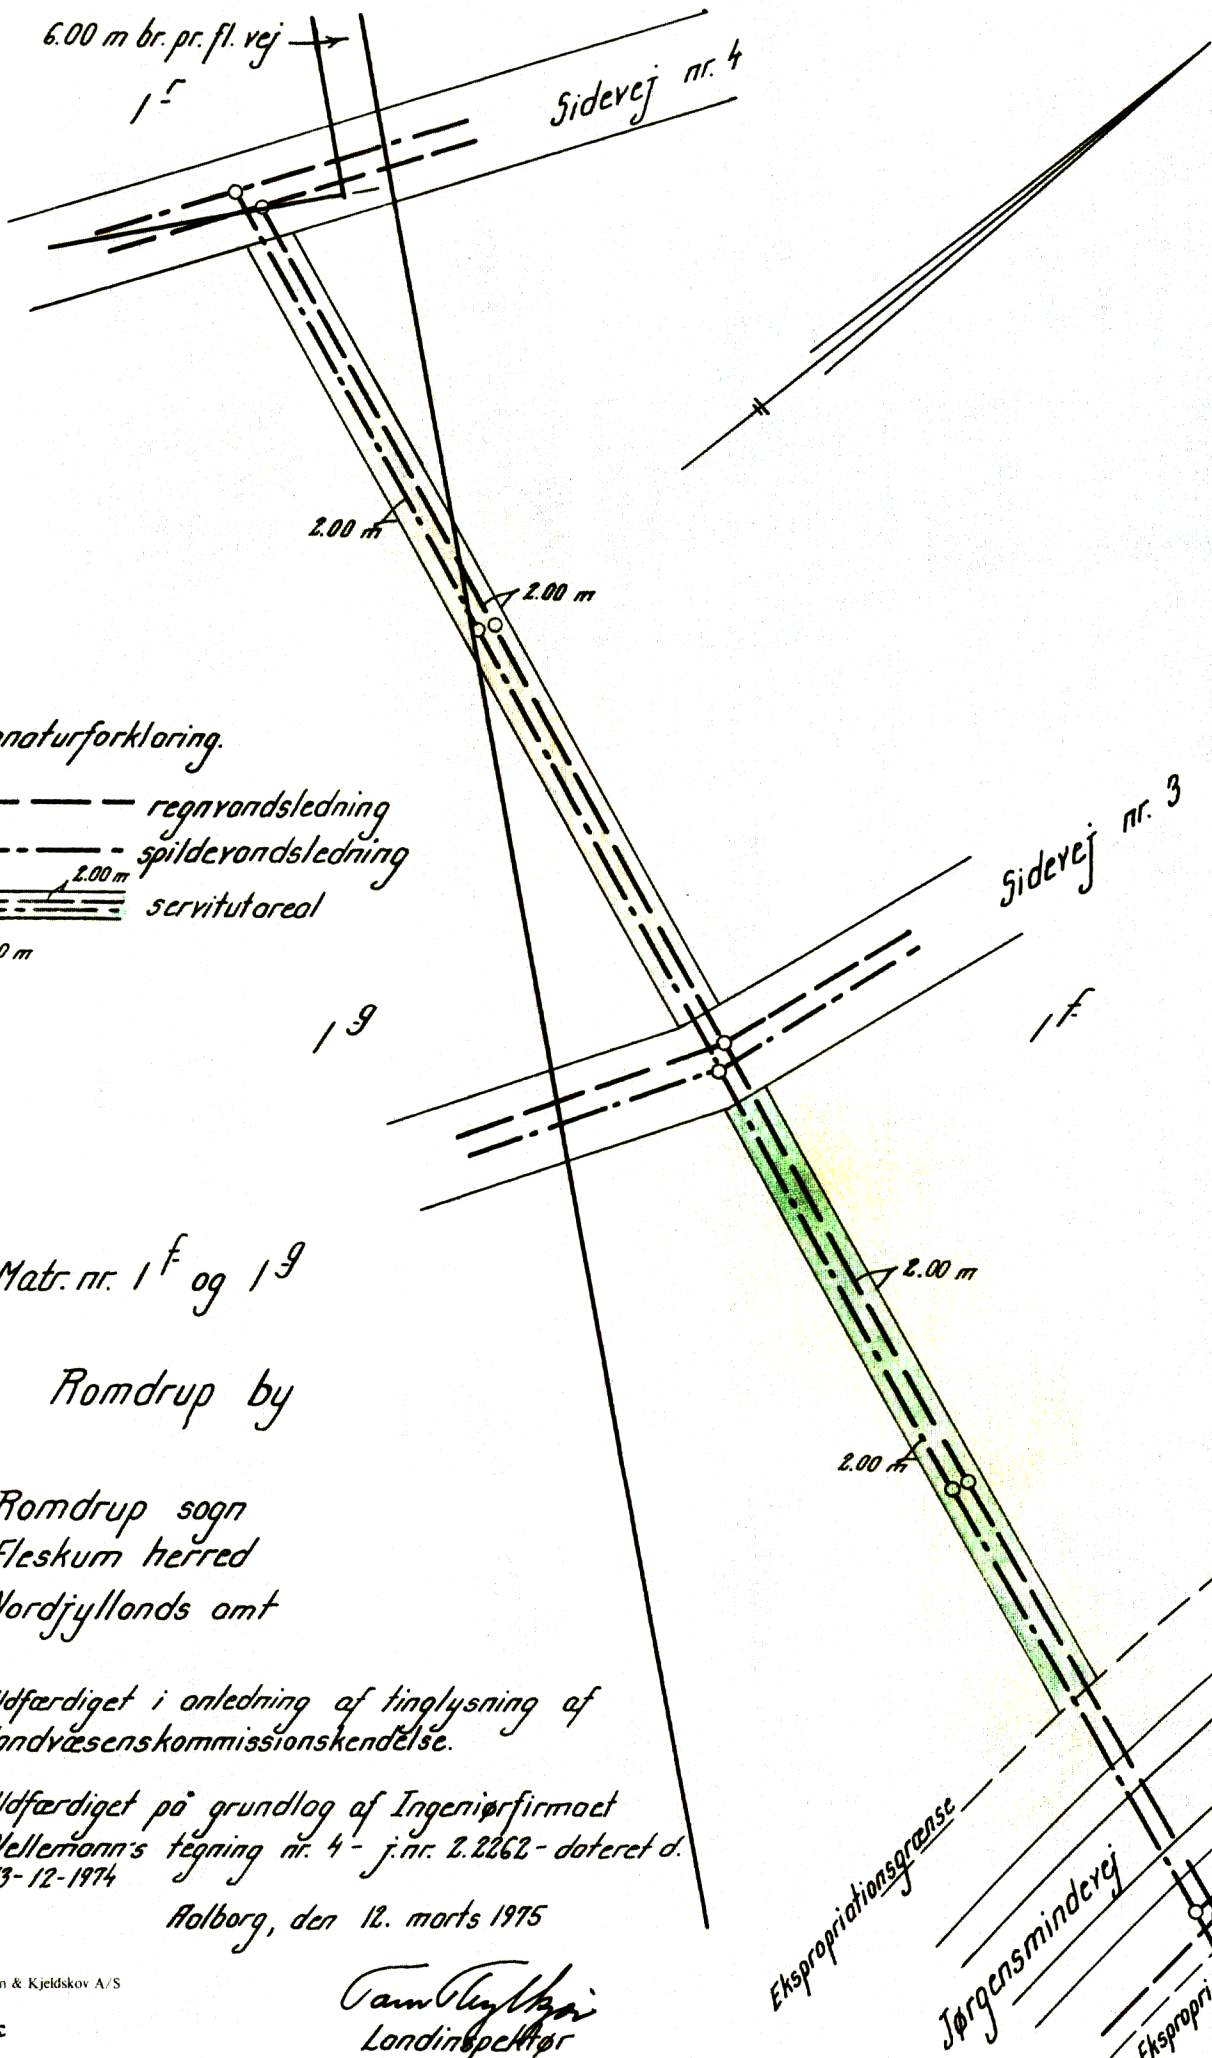

Signaturforklaring.

- regnvandsledning
- · - · spildevandsledning
- ==== servituroreal

Matr. nr. 1f og 19

Romdrup by

Romdrup sogn  
Fleskum herred  
Nordjyllands amt

Udfærdiget i anledning af tinglysning af  
landvæsenskommissionskendelse.

Udfærdiget på grundlag af Ingeniørfirmaet  
Nellemann's tegning nr. 4 - j. nr. 2.2262 - dateret d.  
13-12-1974

Aalborg, den 12. marts 1975

*Tamby Larsen*  
Landinspektør

Jensen & Kjeldskov A/S

ef

At denne kort-genpart er nøjagtig genpart af det originale kort vedrørende ejendommen(s)  
mtr. nr. 1f og 19 Romdrup by og sogn  
attesteres herved. Aalborg d. 12. marts 1975

Justitsministeriets genpartskalender. Til kort.

Navn *Tamby Larsen* Landinspektør.

Bestillingsformular  
Y-1 fløj

1:1000

At denne kort-genpart er nøjagtig genpart af det originale kort vedrørende ejendommen(e)

mtr. nr. 1f, 1g, 18 P, 18 Q Romdrup by og sogn  
attesteres herved. Halborg d. 12. marts 1975 Navn: Van Vlygher Landinspektør

Justitsministeriets genpartkalkuleret. Til kort.

Landinspektørfirmaet Nellenom  
Vesterå 1 - 9000 Halborg  
Tlf. 08-134655  
J.nr. 22589/3

Akt: Skab nr.

(udfyldes af dommerkontoret)

- Signaturforklaring
- regnrandsledning
- spilderandsledning
- 2.00 m servitutorareal

Matr. nr. 1f, 1g, 18 P og 18 Q

Romdrup by

Romdrup sogn  
Fleskum herred  
Nordjyllands amt

Udfærdiget i anledning af hængsning af  
landvæsenkommissionsskandelse.


Udfærdiget på grundlag af Ingeniørfirmaet  
Nellenoms skizze nr. 4 - J.nr. 2.2222 -  
dateret den 13. 12. 1974.

Halborg, den 12. marts 1975


Van Vlygher  
Landinspektør

Jensen & Kjeldkov AIS

1:1000

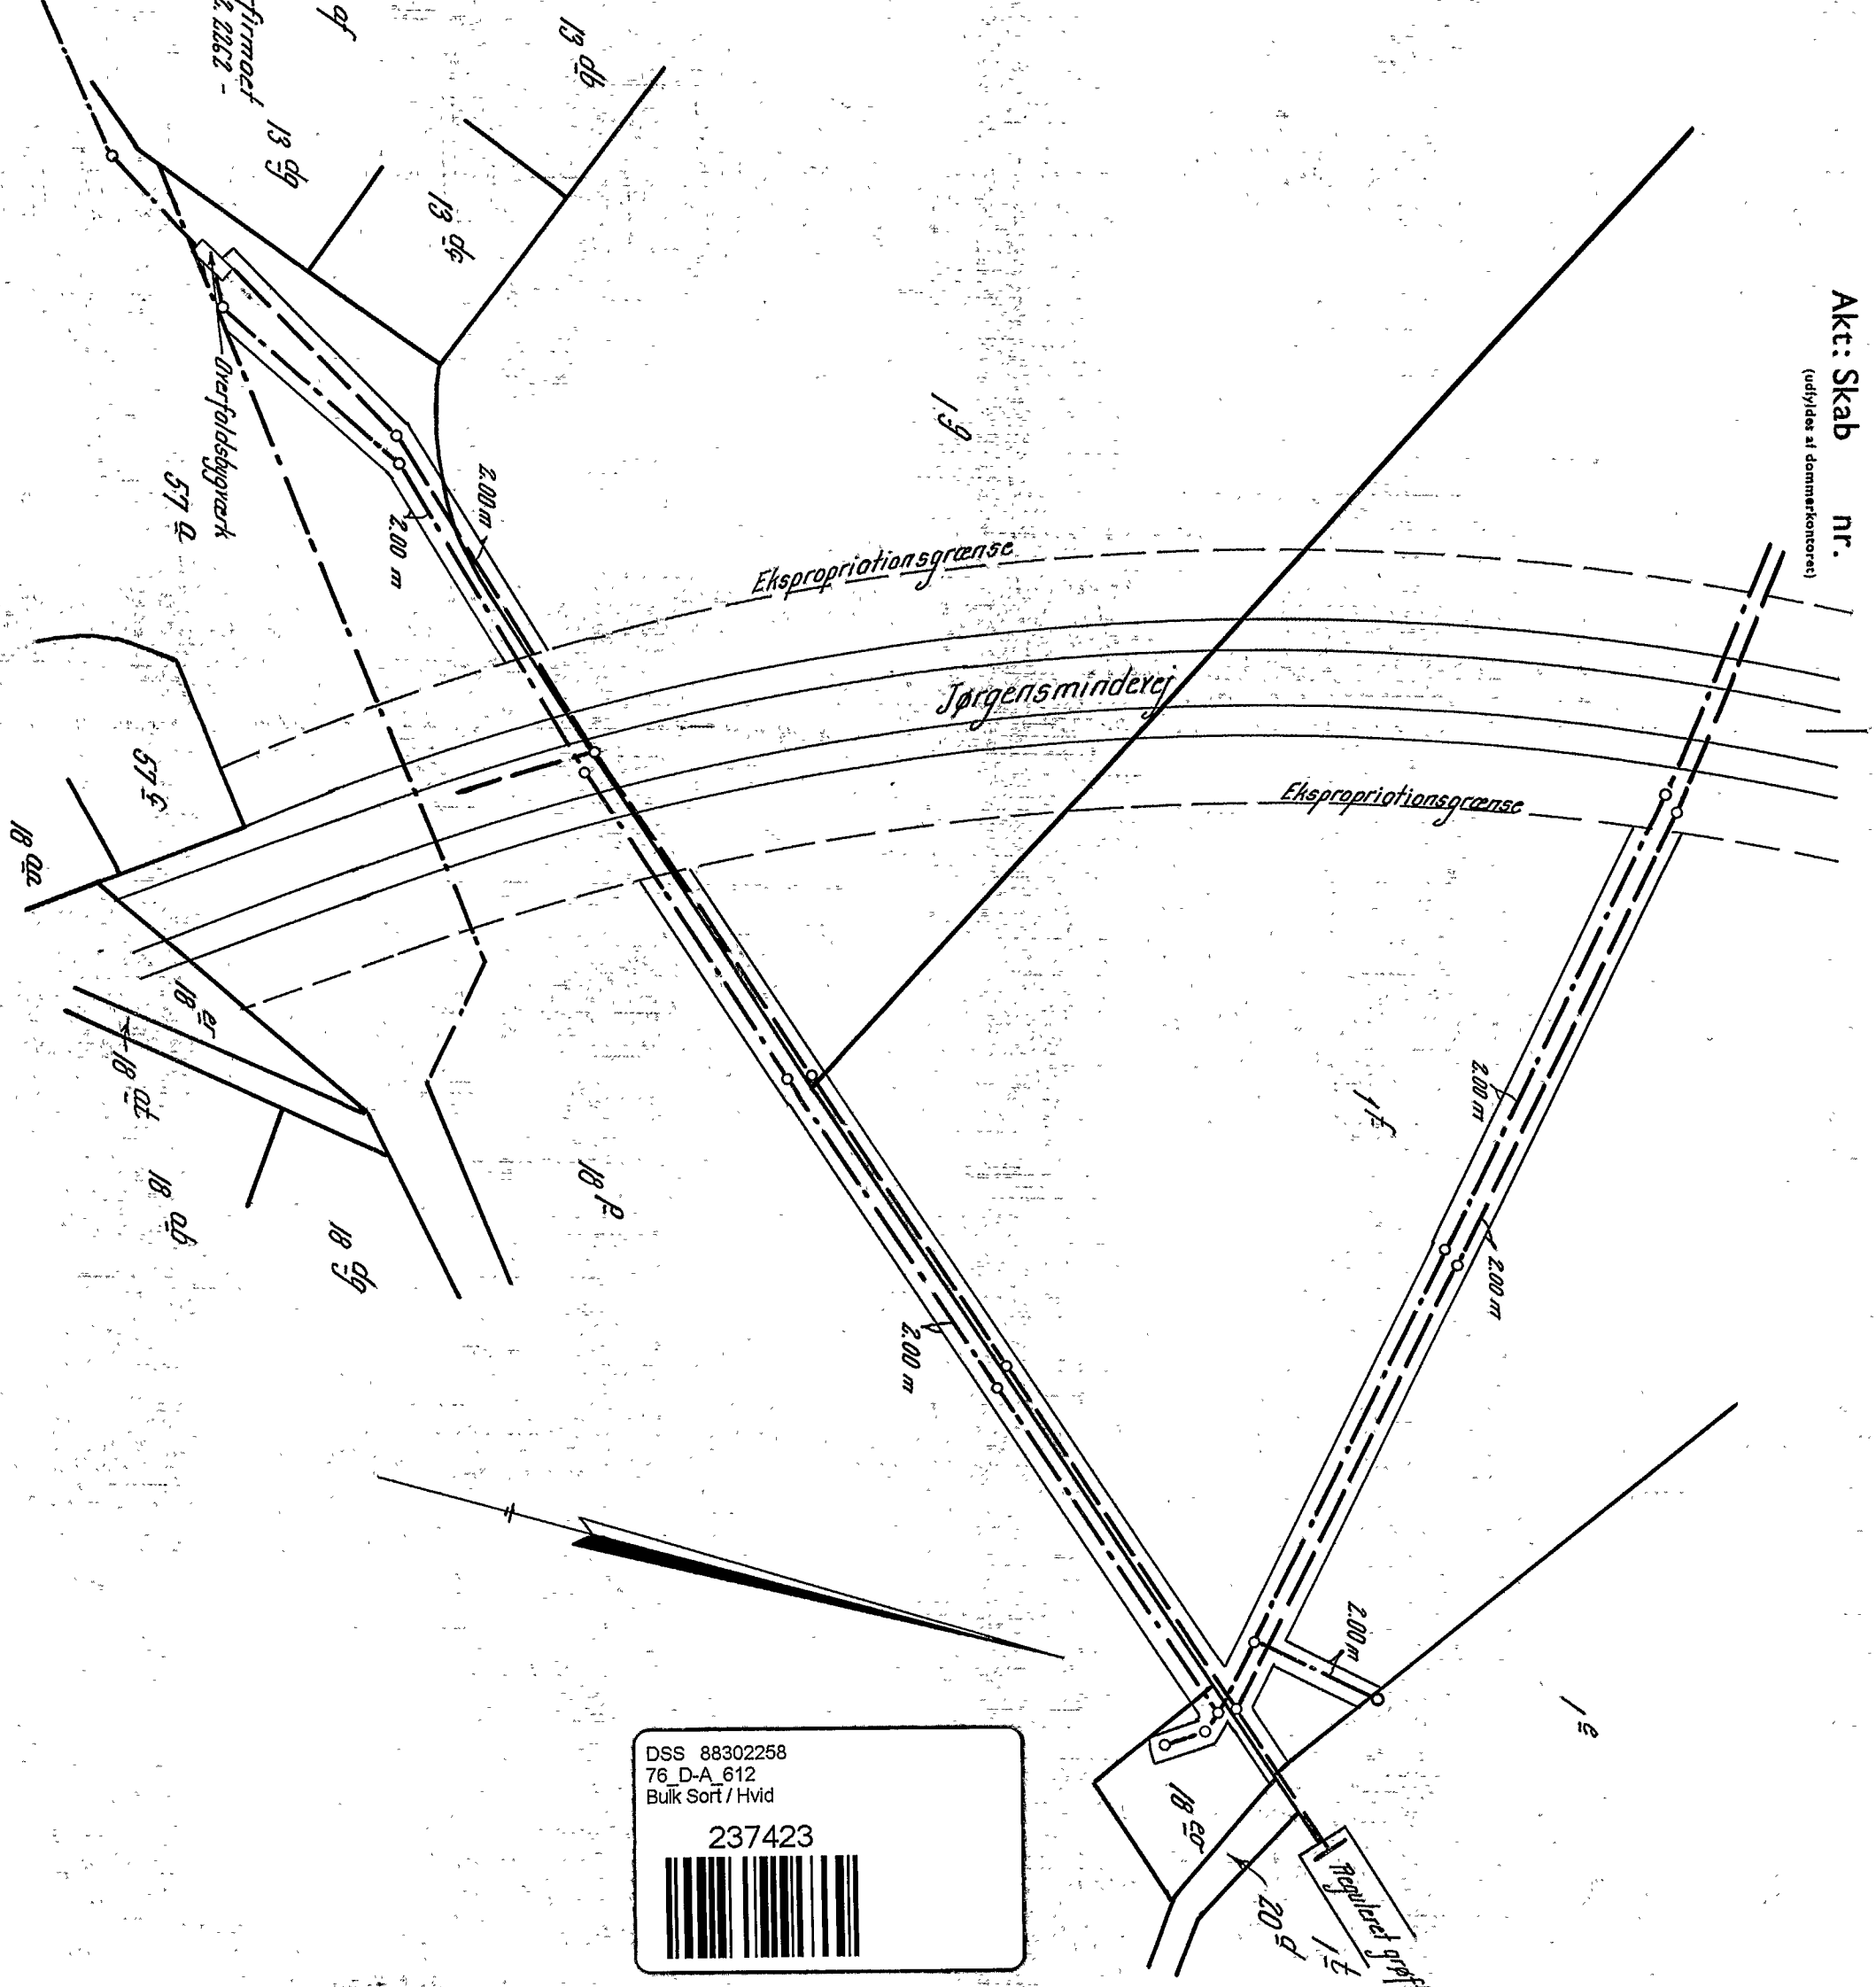

DSS 88302258  
76\_D-A\_612  
Bulk Sort / Hvid  
237423

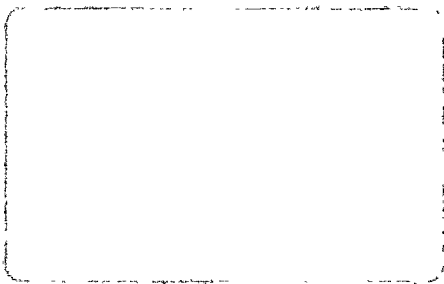

Landinspektørfirmaet Nellenom  
 Vesterå 1-9000 Holborg  
 Tlf: 08-134655  
 T. nr: 22589/3

Akt: Skab nr.  
 (udfyldes af domstolens ret)

Justitsministeriets genpartkalkuleret. Til kort.


Navn: *Pamby Møller Landinspektør*

At denne kort-genpart er nøjagtig genpart af det originale kort vedrørende ejendommen(e)

mtr. nr. *1 f og 1 h Romdrup by og sogn*  
 attesteres herved. *Holborg* d. *12. marts* 1975

Y-2 fløj  
 Bestillingsformular

Jensen & Kleidkov AS

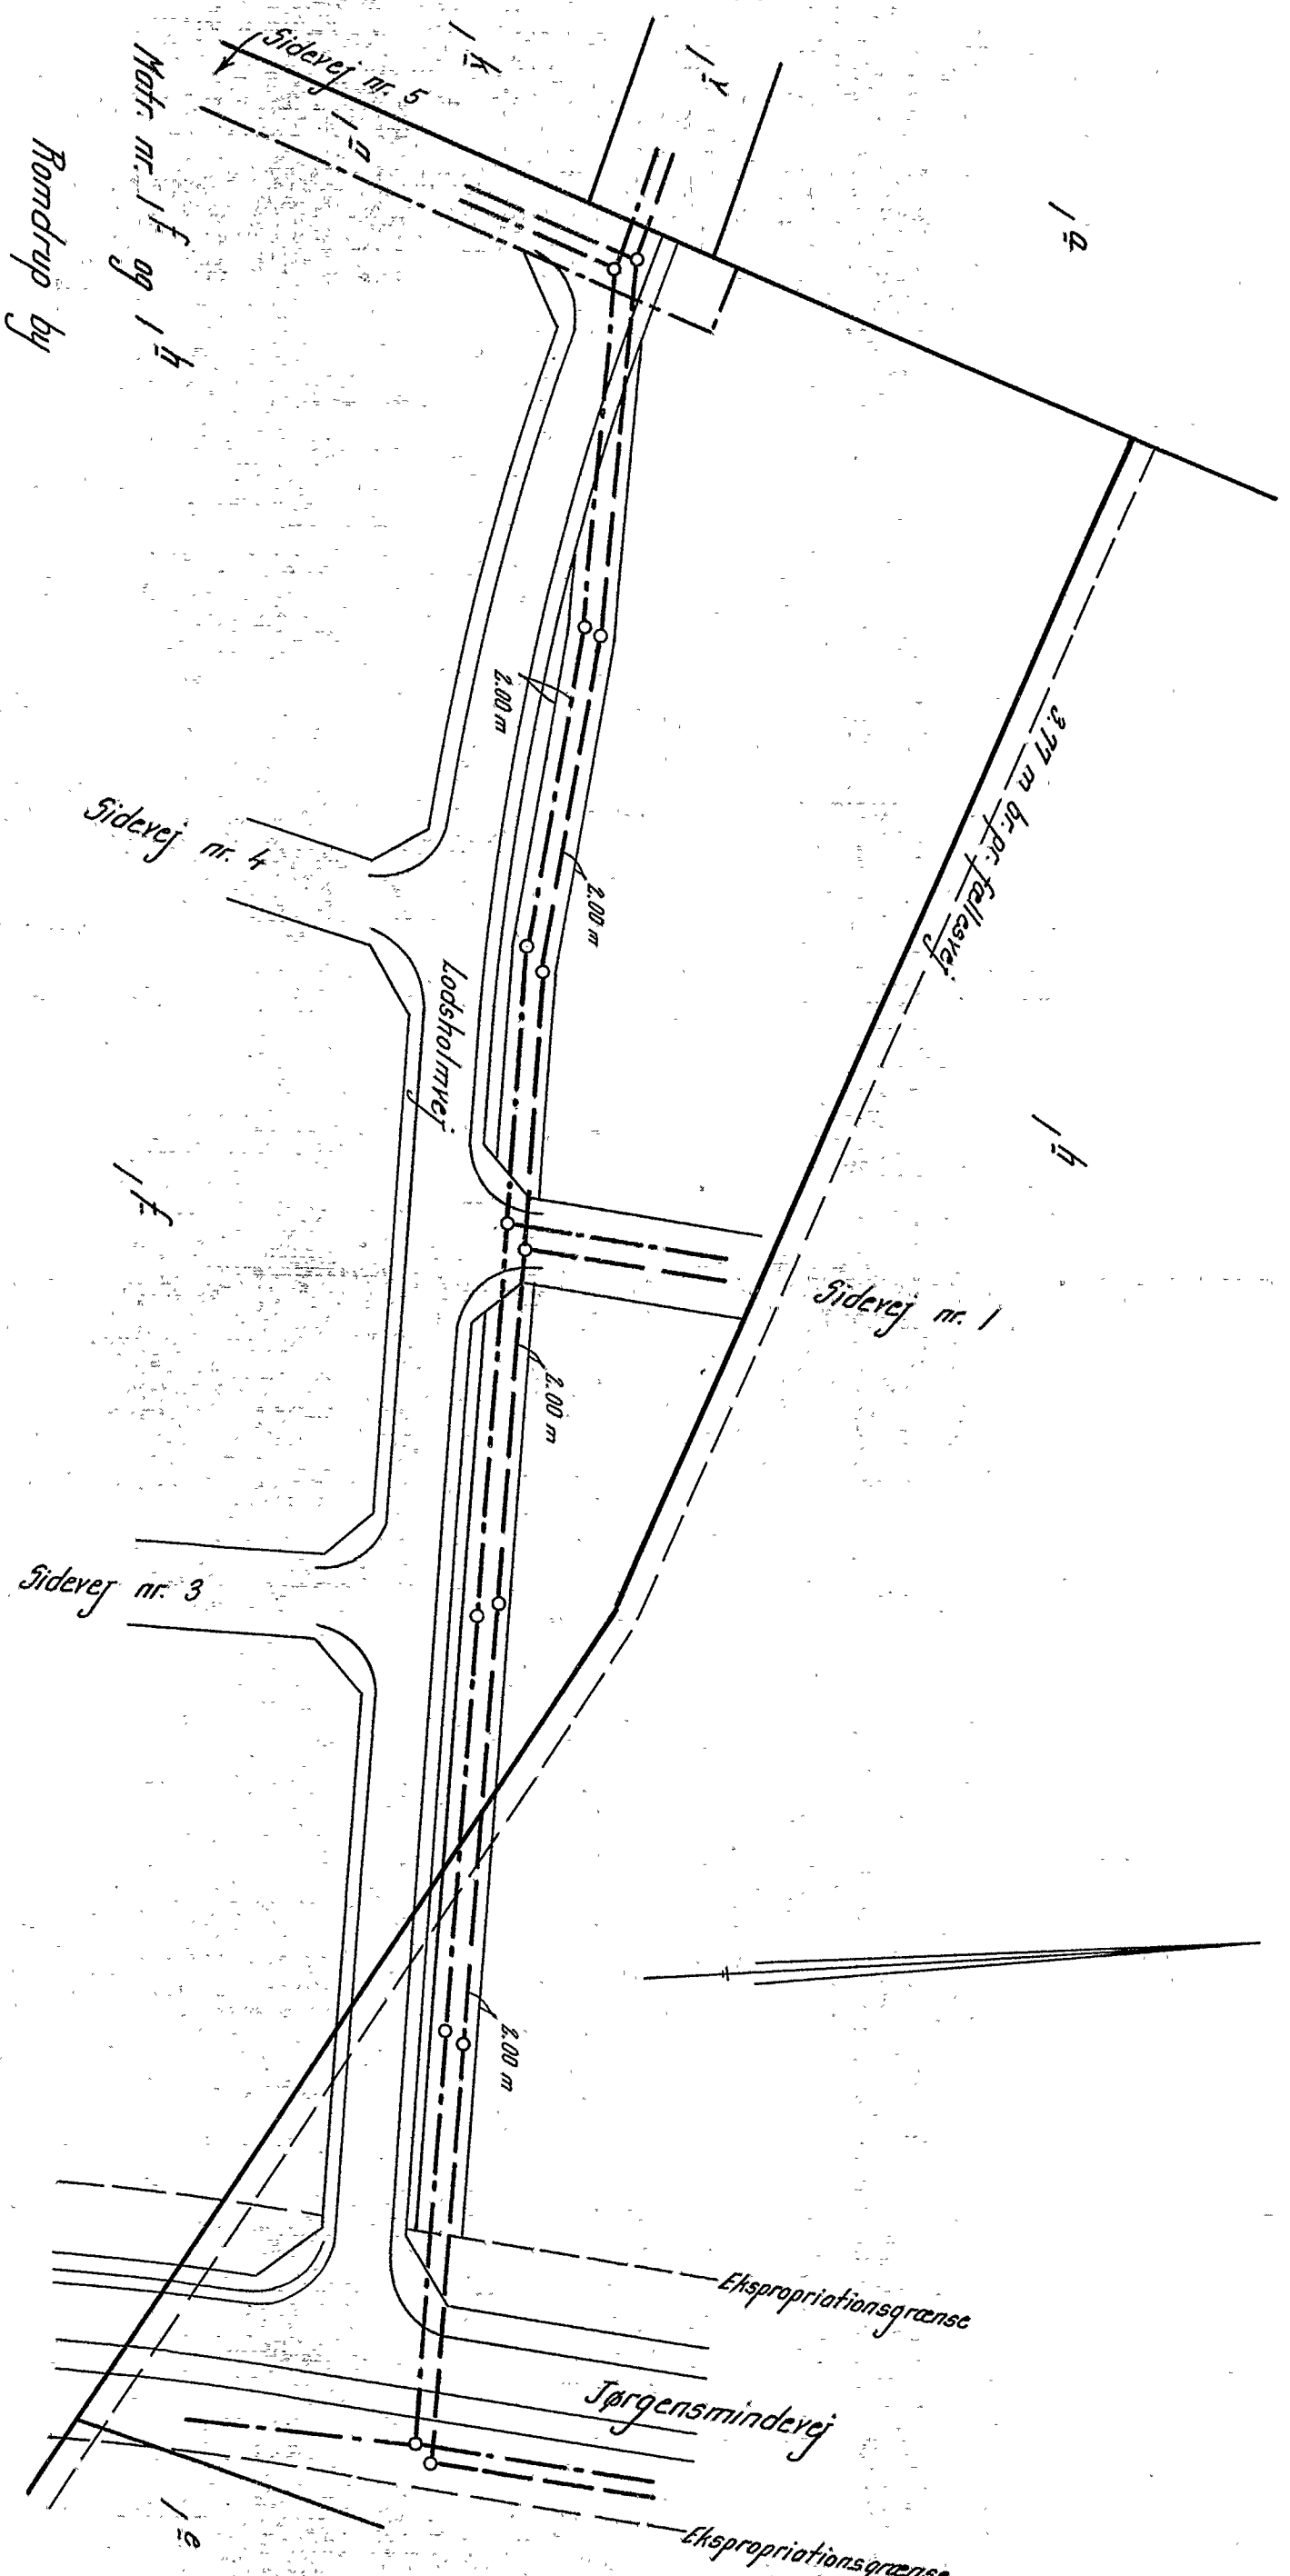

- Signaturforklaring.
- regnrandsledning
  - spildvandsledning
  - 2.00 m servitutorer

Romdrup sogn  
 Fleksum herred  
 Nordjyllands amt


Udfærdiget i anledning af tinglysning af  
 landtæsningskommissionskendelse.

Udfærdiget på grundlag af Ingeniørfirmaet Nellenom's  
 tegning nr. 4 - j.m. 2.2262 - dateret den 13-12-1974.

Holborg, den 12. marts 1975

*Pamby Møller*  
 Landinspektør

1:1000

 

Landspektørfirmaet Nøllemann  
 Vestersø 1-9000 Rørborg  
 Telf. 08-134655  
 T nr. 22588/3

Akt: Skab nr.  
 (udfyldes af domstolens kontor)

Signaturforklaring:  
 ————— regnvandsledning  
 - - - - - spilderandsledning  
 ||||| 2.00 m servitutoraal  
 ||||| 2.00 m

Justitsministeriets genpartkalkuleret. Til kort.

Navn: *Samuel Nyboer* Landinspektør

At denne kort-genpart er nøjagtig genpart af det originale kort vedrørende ejendommen(e)

mtr. nr. *1* *Romdrup by og sogn*  
 attesteres herved. *Rørborg* d. *12. marts* 19 *75*

Y-2 fløj  
 Bestillingsformular

Jensen & Kjeldkov AIS

*Samuel Nyboer*  
 Landinspektør

Notr. nr. *1*  
 Romdrup by  
 Romdrup sogn  
 Fleskum herred  
 Nordjyllands amt

Udfærdiget i anledning af hængsling af  
 landvæsenkommissionshændelse.  
 Udfærdiget på grundlag af Ingeniørfirmaet Nøllemann's  
 tegning nr. 4 - j. nr. 2.222 - dateret den 13-12-1974.  
 Rørborg, den 12. marts 1975

1:1000

