


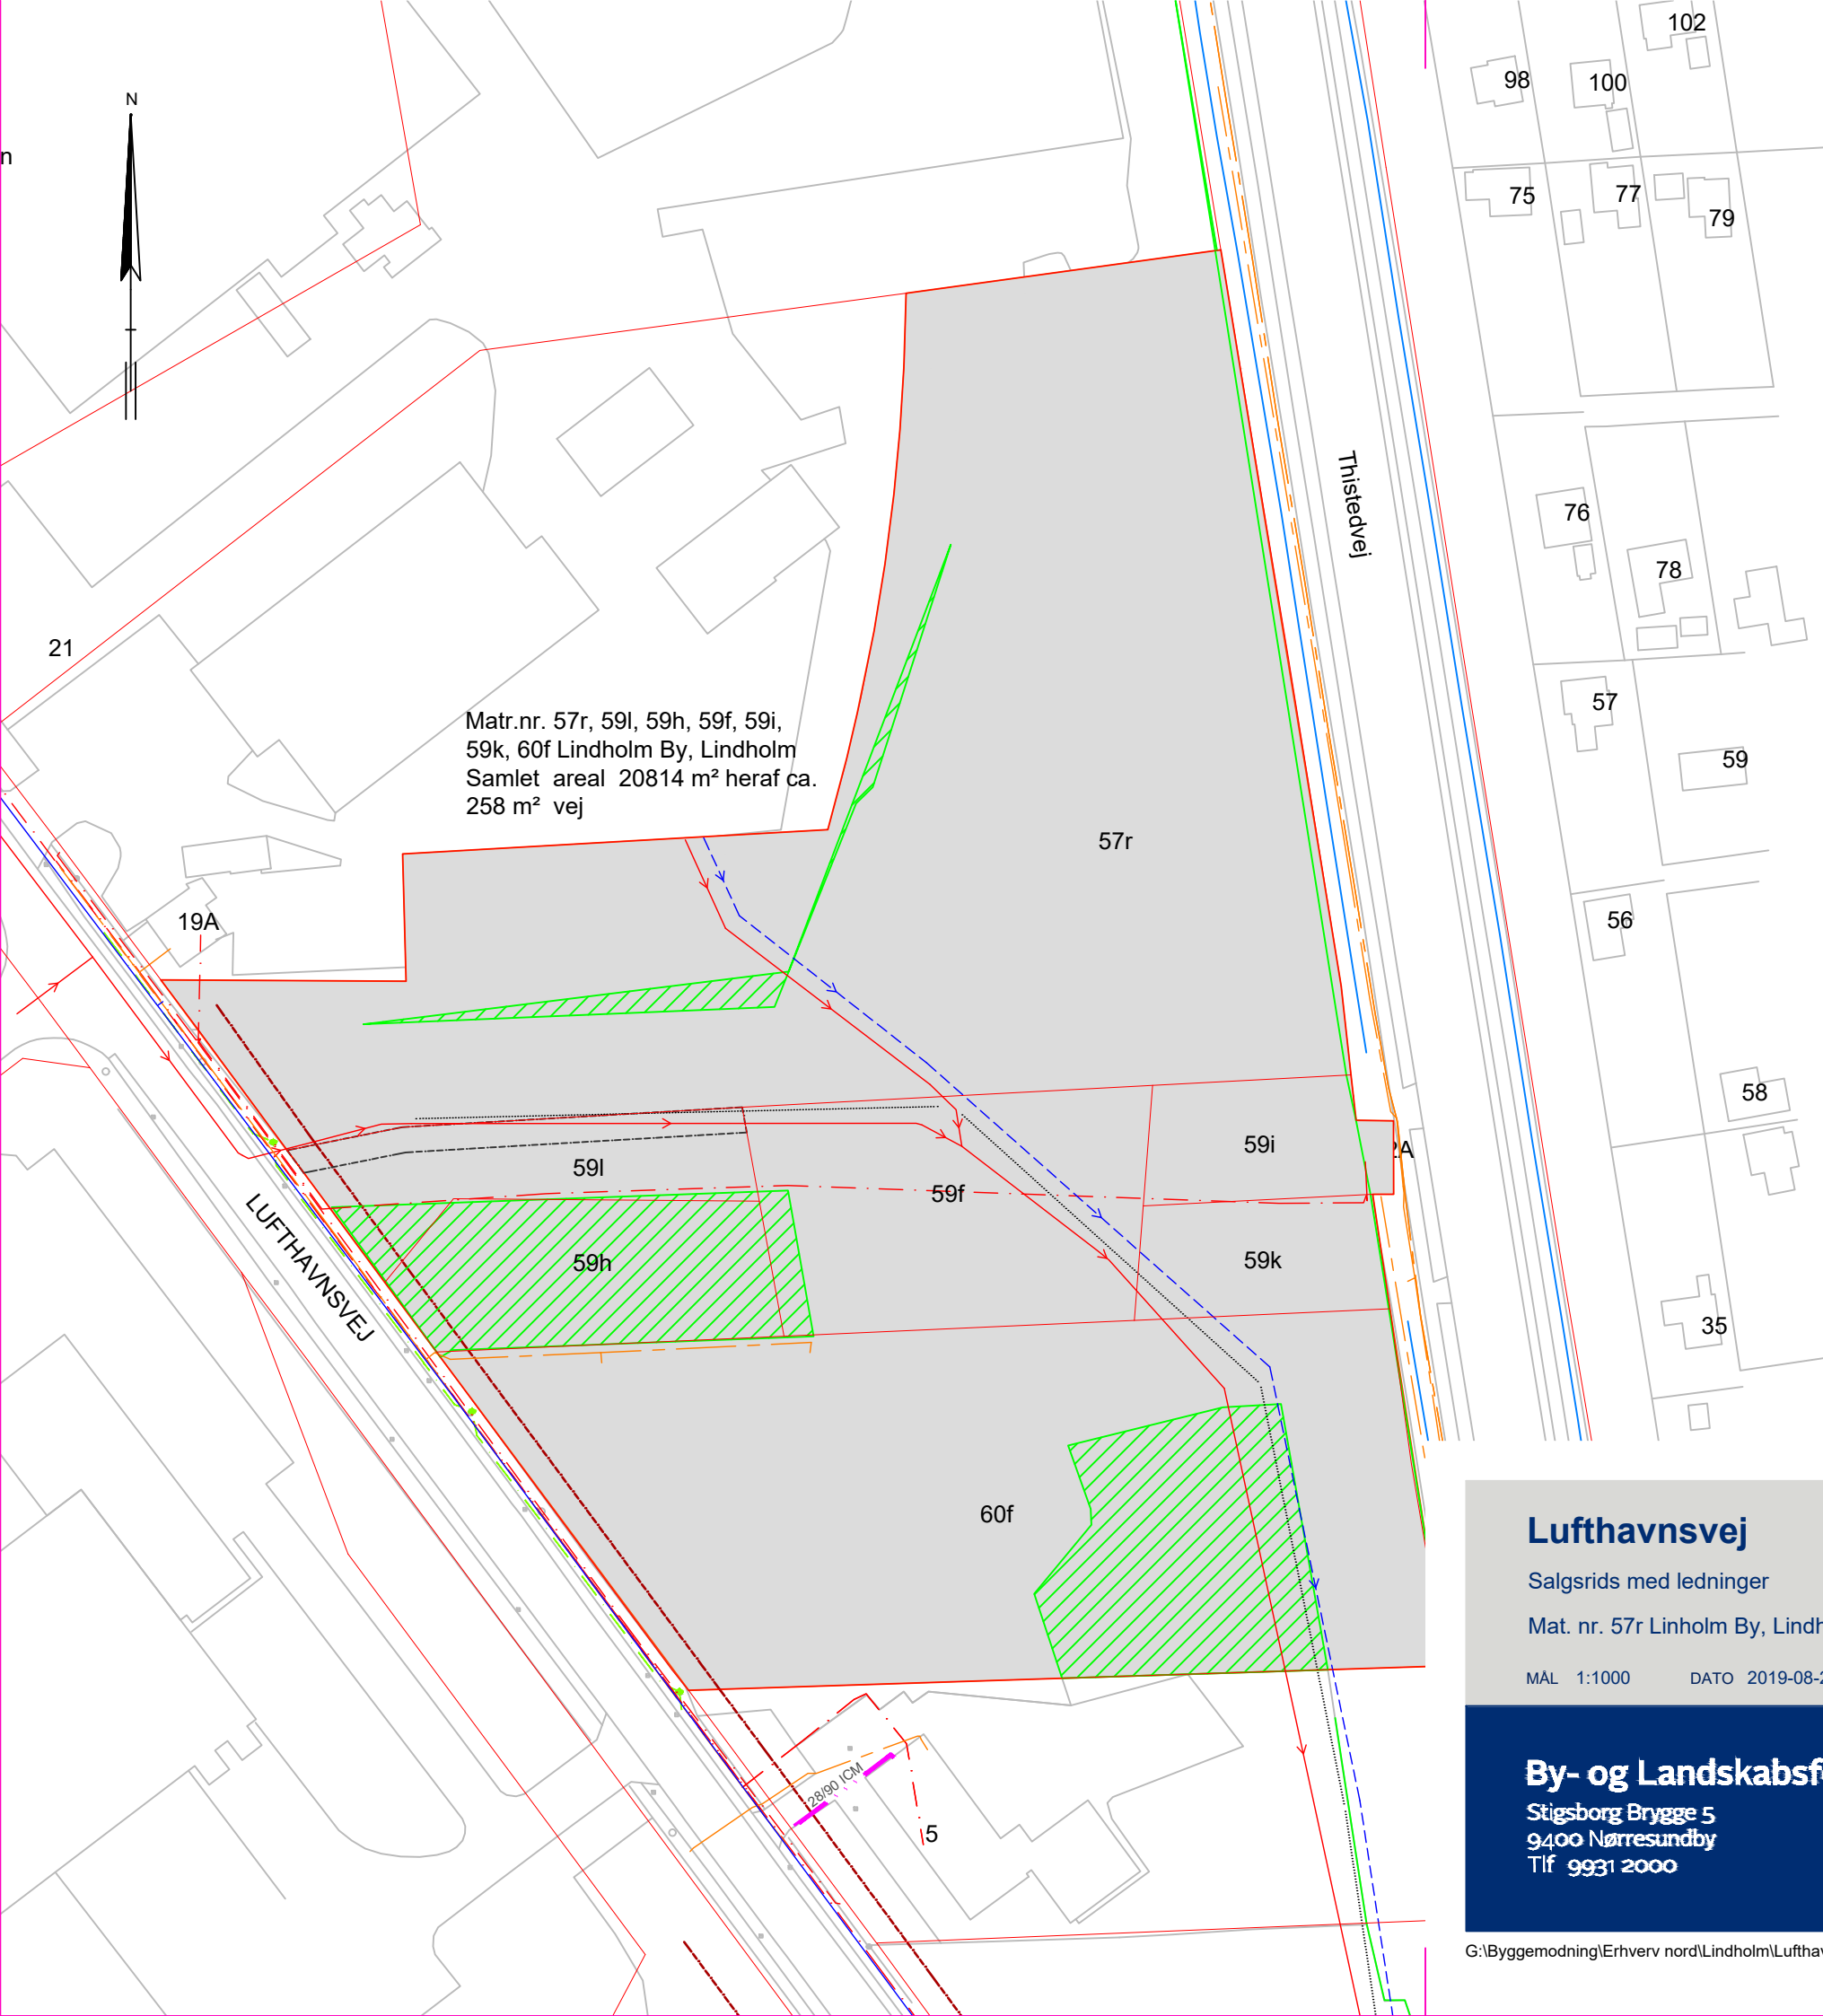

Matr.nr. 57r, 59l, 59h, 59f, 59i,  
59k, 60f Lindholm By, Lindholm  
Samlet areal 20814 m<sup>2</sup> heraf ca.  
258 m<sup>2</sup> vej

#### Signatur

- Eksisterende fjernvarmeledning
- Eksisterende TLF/TV/NET
- Eksisterende vandledning
- Eksisterende el-kabel
- Eksisterende regnvandsledning
- Eksisterende spildevandsledning
- Død ledning

#### Note på ledningsplaner:

Forsyningsledninger er omtrentligt indtegnet efter oplysninger fra ledningsejerne.  
Der må ikke måles på tegningen.

#### Signatur

- Salgsareal

### Lufthavnsvej

Salgsrids med ledninger

Mat. nr. 57r Linholm By, Lindholm

MÅL 1:1000

DATO 2019-08-28

INIT SUO

KONTROL

eDoc NR

TEGN.NR

ledningsplan

### By- og Landskabsforvaltningen

Stigsborg Brygge 5  
9400 Nørresundby  
Tlf 9931 2000

