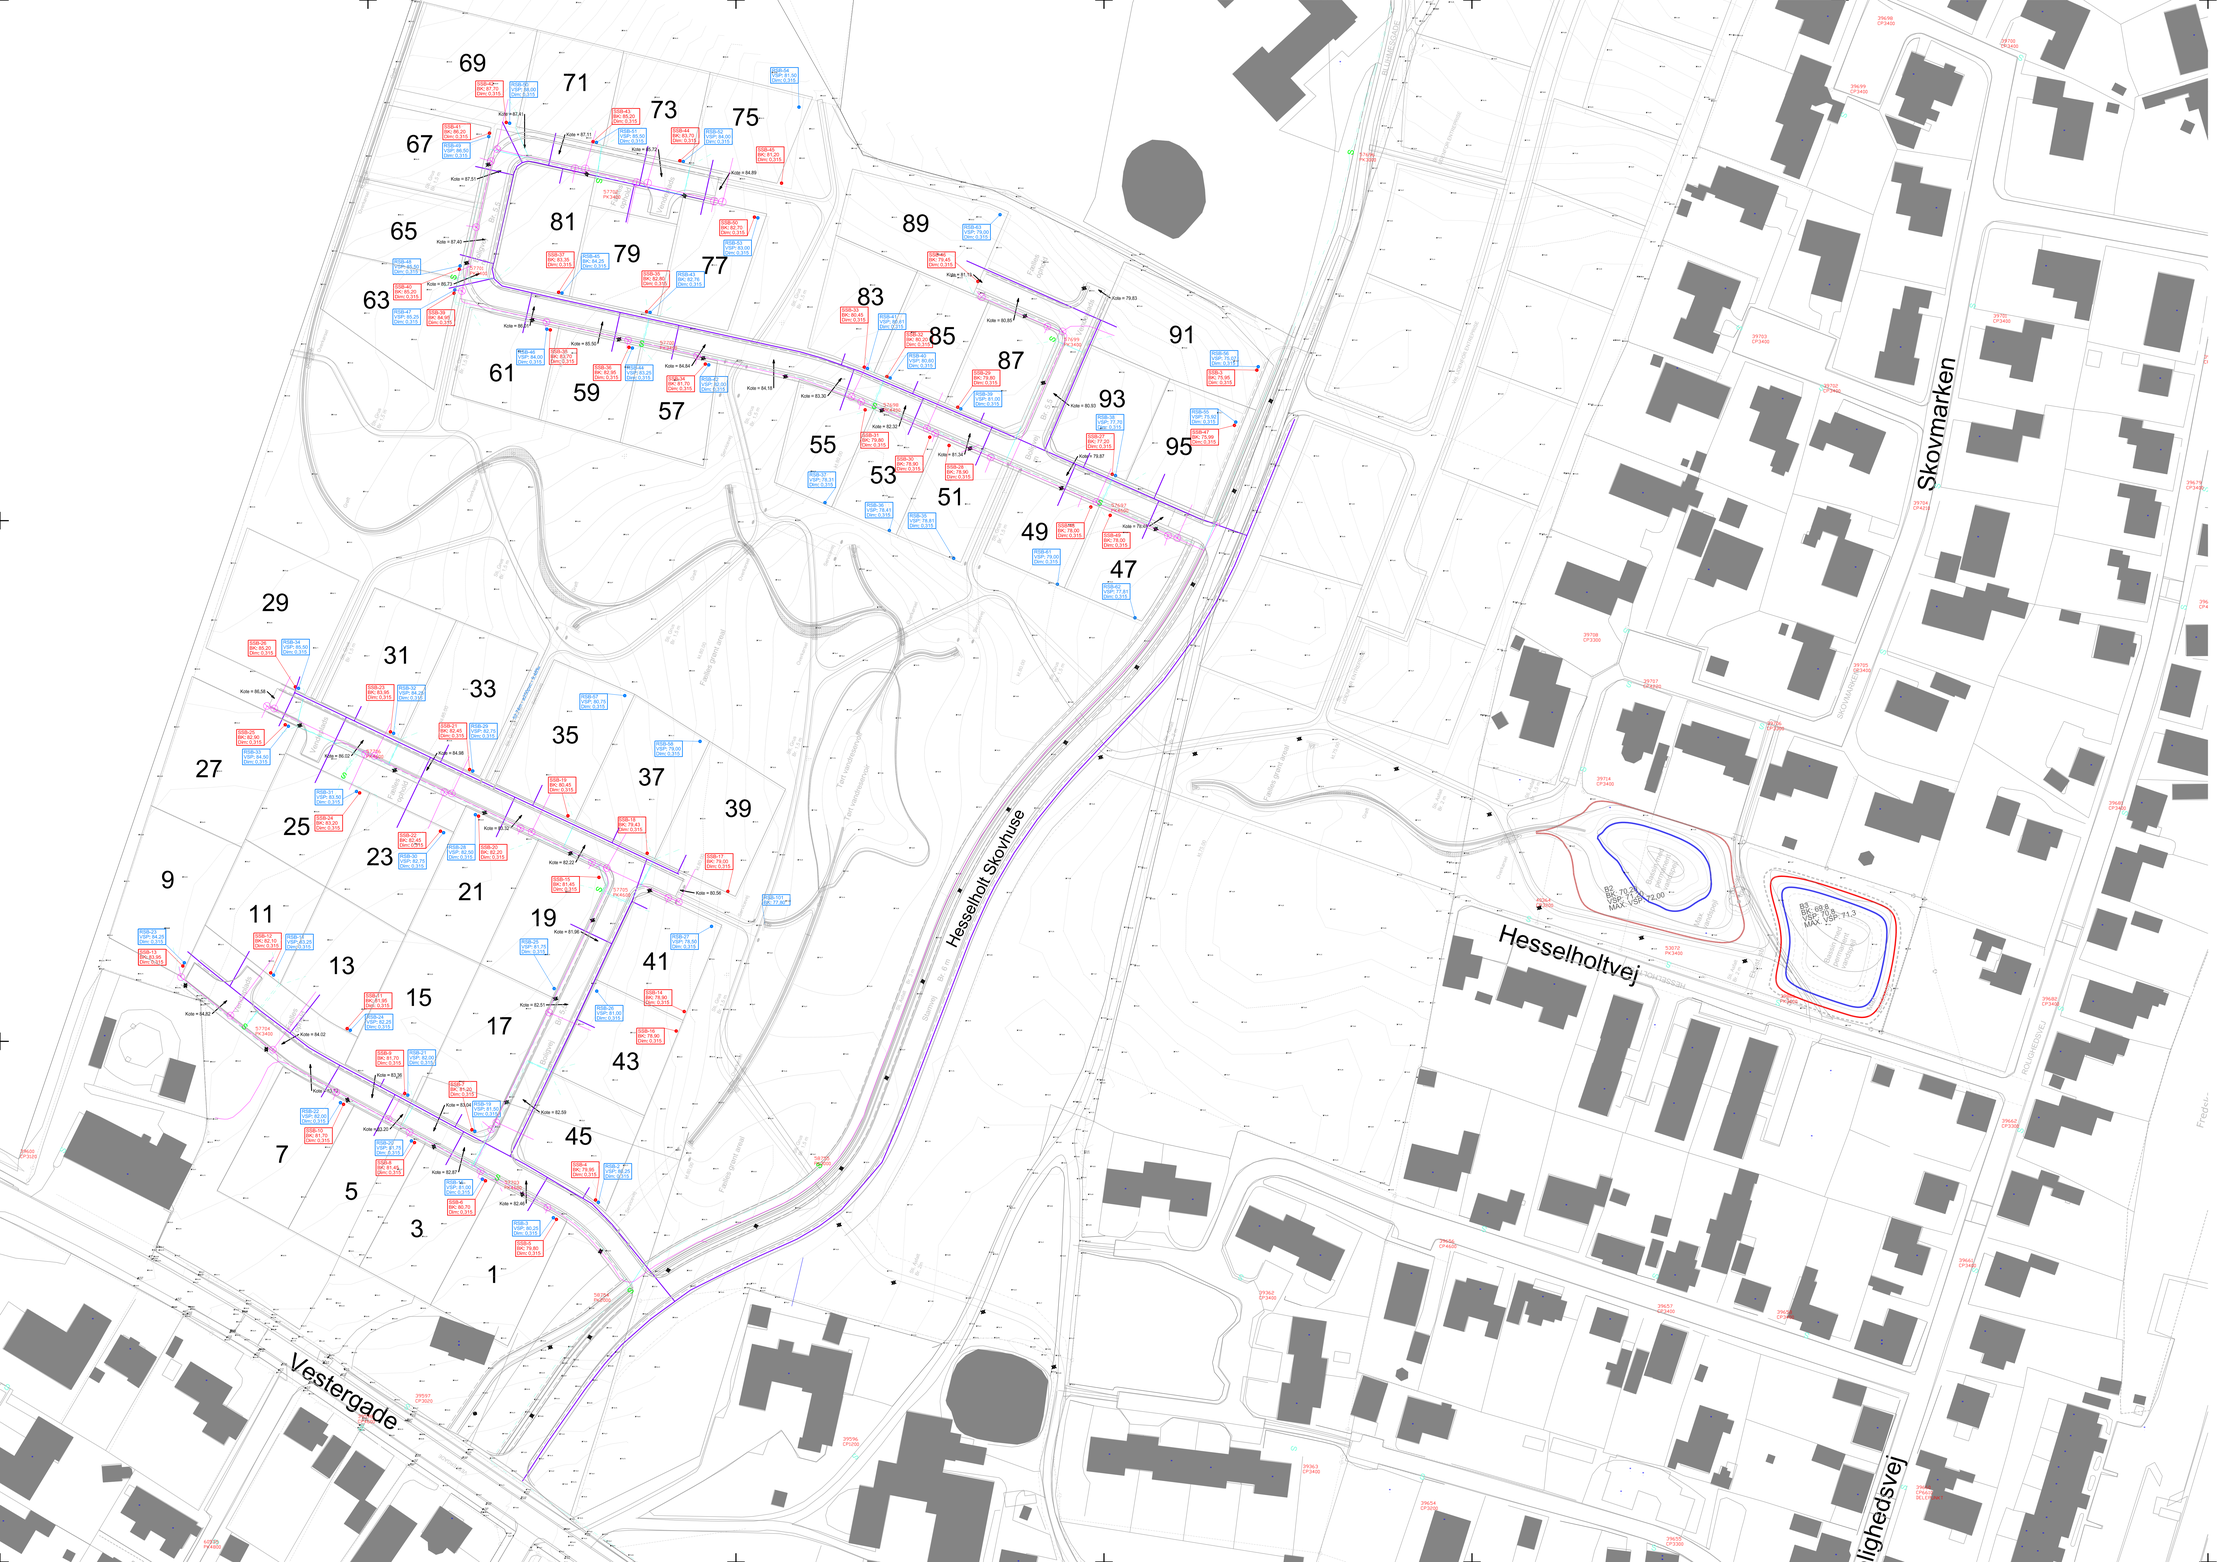

C_2000

SIGNATURER:

- SSB-14 VSP: 73,50 Dim: 0,315 — Regnvandsbeskeltbrønd, Vandspejlskote, Dimension
- SSB-14 BK: 74,96 Dim: 0,315 — Spildevandsbeskeltbrønd, Bundkote, Dimension
- Lysmaster
- Fjernvarme forsyning og stik
- Vand forsyning og stik
- El forsyning og stik
- Elskabe

Projekt:	Byggemodning Arden Vest
Titel:	Salgsplan
Tegningsnr.:	C_2000
Rev.:	

Projektnr.: 1005899 Udført: NTME Kontrol: MVAN Godkendt: MVAN Målt: 1:500 Dato: 24-10-2017

MOE A/S
DK - 9000 Aalborg
T: +45 9812 1911
CVR nr.: 64 04 56 28
www.moe.dk

Møller & Grønborg
Møller & Grønborg
DK - 8000 Aarhus C
T: +45 8620 3200
Stavnsvej 22

Marianger/Sjørt Kommune
Østergade 22
DK - 9510 Arden
T: +45 97 11 3000