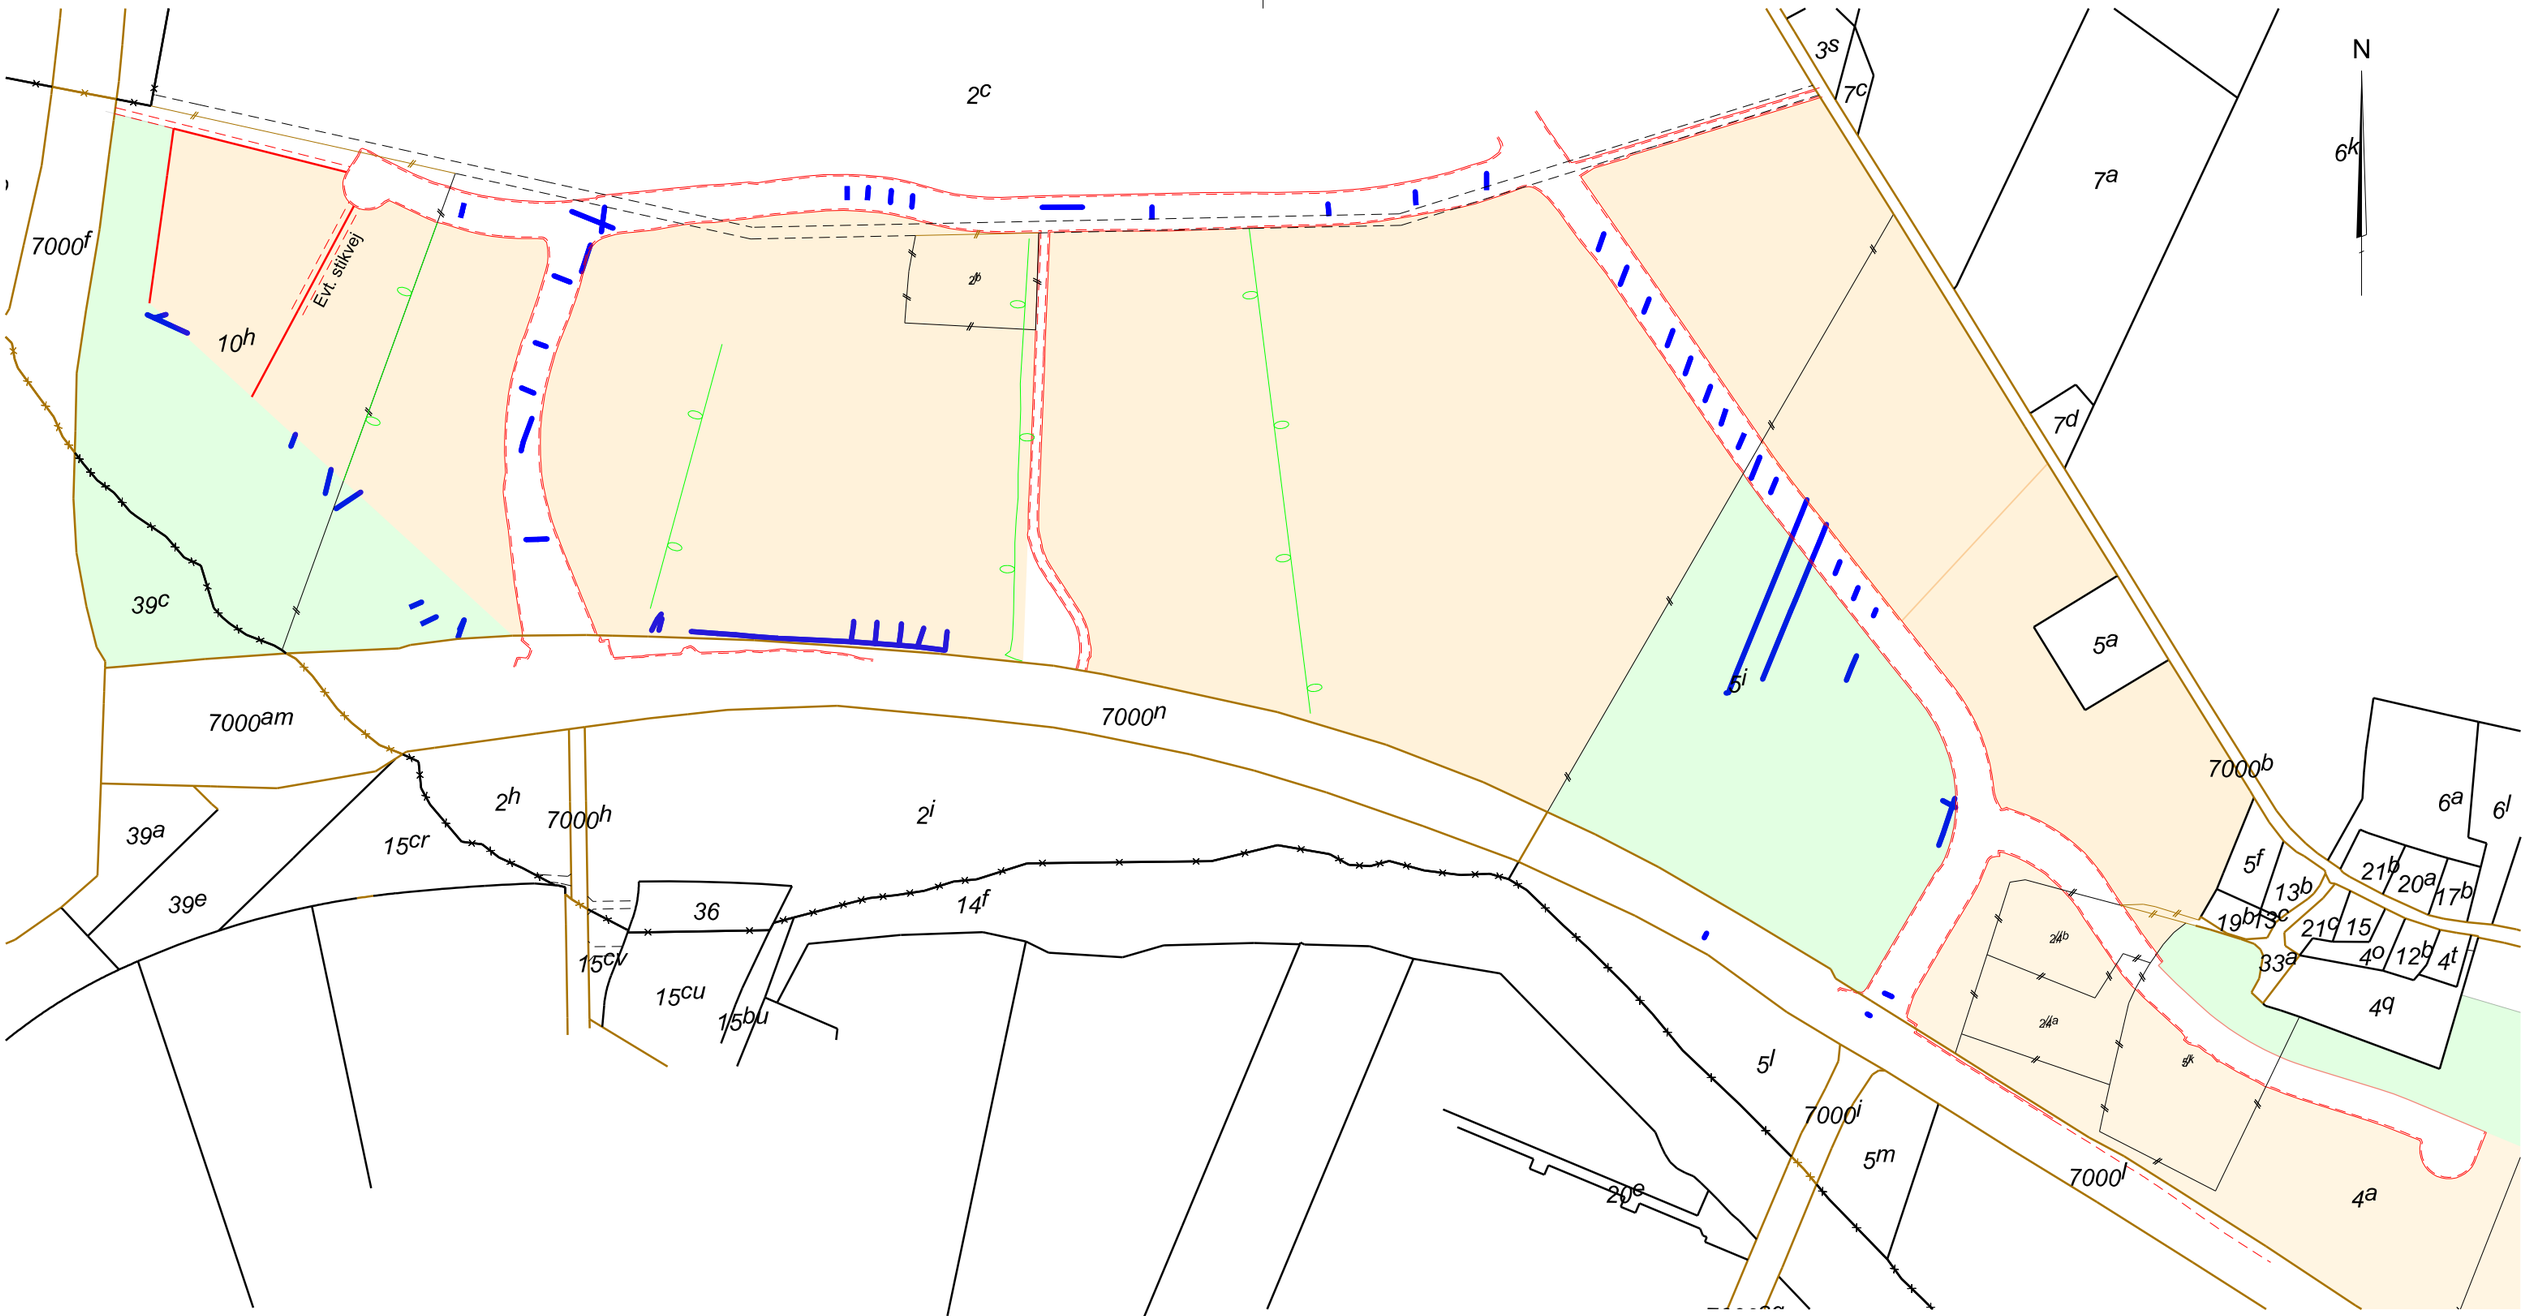

Signaturforklaring

Indmålt dræn pr. 5. maj 2022 (fra entreprenør)

TIETGEN NORD - EKSISTERENDE DRÆN

Eksisterende dræn opmålt af entreprenør ifm. etablering af veje

Modtaget pr. mail 25.05.2022 fra Odense Kommune

Vist iht. fil: TBN_eks_dræn.dwg

Baggrund: Matrikelkort og udstykningsplan 2

Landinspektørfirmaet LE34 Odense

Hestehaven 21J
5260 Odense S
+45 7733 2244
odense@le34.dk
www.le34.dk

KLC	KLC	KLC	25.05.2022
UDF.	KONTROL	GODK.	DATO
DKTM2	DVR90	297 x 420	1:4000
KOORD. SYS.	KOTESYS.	FORMAT	MÅLFORHOLD

2100349	2100349-013-001	2
PROJEKTNR.	TEGNINGSNUMMER	UDG.

J:\2100349\2100349-013.dgn