

Signaturforklaring

Mål eller koordinater, der er overført fra en sag, der tidligere er indsendt til Geodatastyrelsen, er mærket med GI.


Mål eller koordinater, der kun er til brug ved indlægningen på matrikelkortet, er angivet med klamme.

Øvrige signaturer. Se DS 104 og 198

- : Nyt skel
- : Skel
- - - - - : Blindt skel
- // // : Skel, der bortfalder

Noter

Ifølge lovbekendtgørelse nr. 769 af 7. juni 2018 er den, som flytter, borttager eller ødelægger et kendeligt skelmærke eller et varigt mærke for opmåling, pligtig at betale udgifterne ved dets genanbringelse.

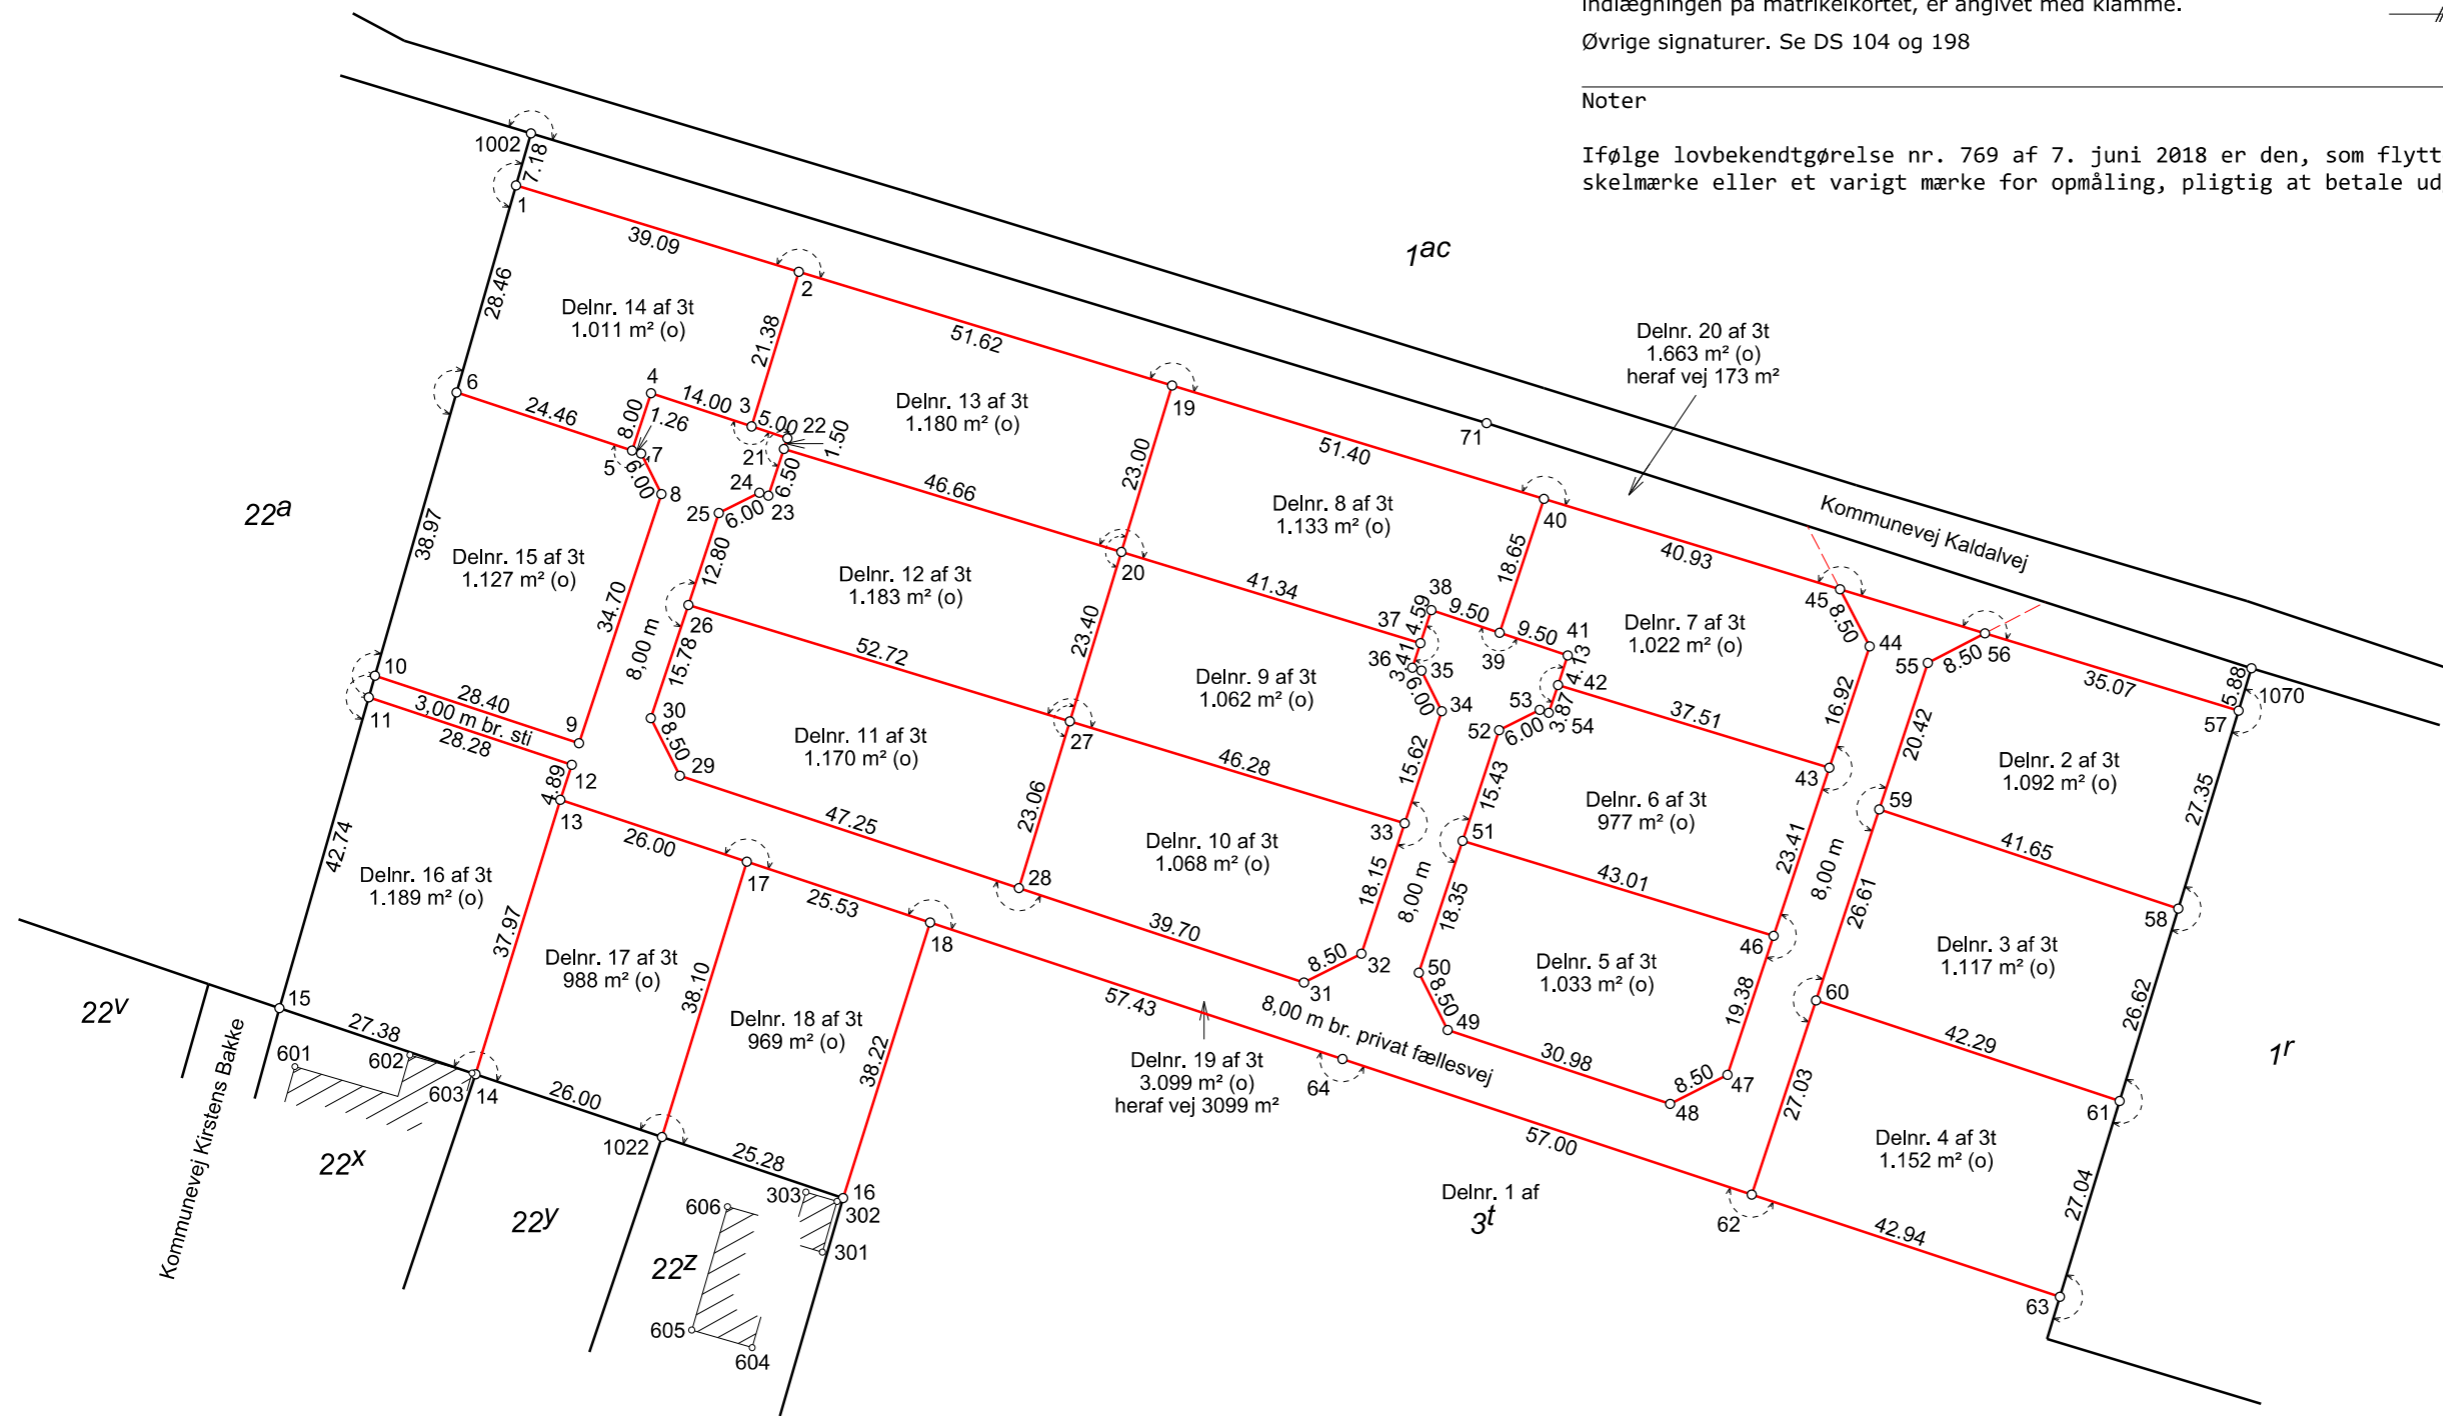

Hertil hører koordinatliste

MÅLEBLAD

Matr.nr. : 3t  
 Ejerlav : Sennels By, Sennels  
 Ejerlavskode : 690853  
 Kommune : Thisted Kommune  
 Opmålingsdistrikt : 69-08

Tina Svanborg Jensen  
 Landinspektør

Landinspektørfirmaet **LE34** Thisted

Silstrupparken 2  
 7700 Thisted  
 +45 9792 0455  
 thisted@le34.dk  
 www.le34.dk

Juni 2021	09.07.2021	297 x 420	1:1000
OPMÅLT	UDARBEJDET	FORMAT	MÅLFORHOLD

2005161	2005161-001-004	1
PROJEKTNR.	TEGNINGSNUMMER	UDG.