


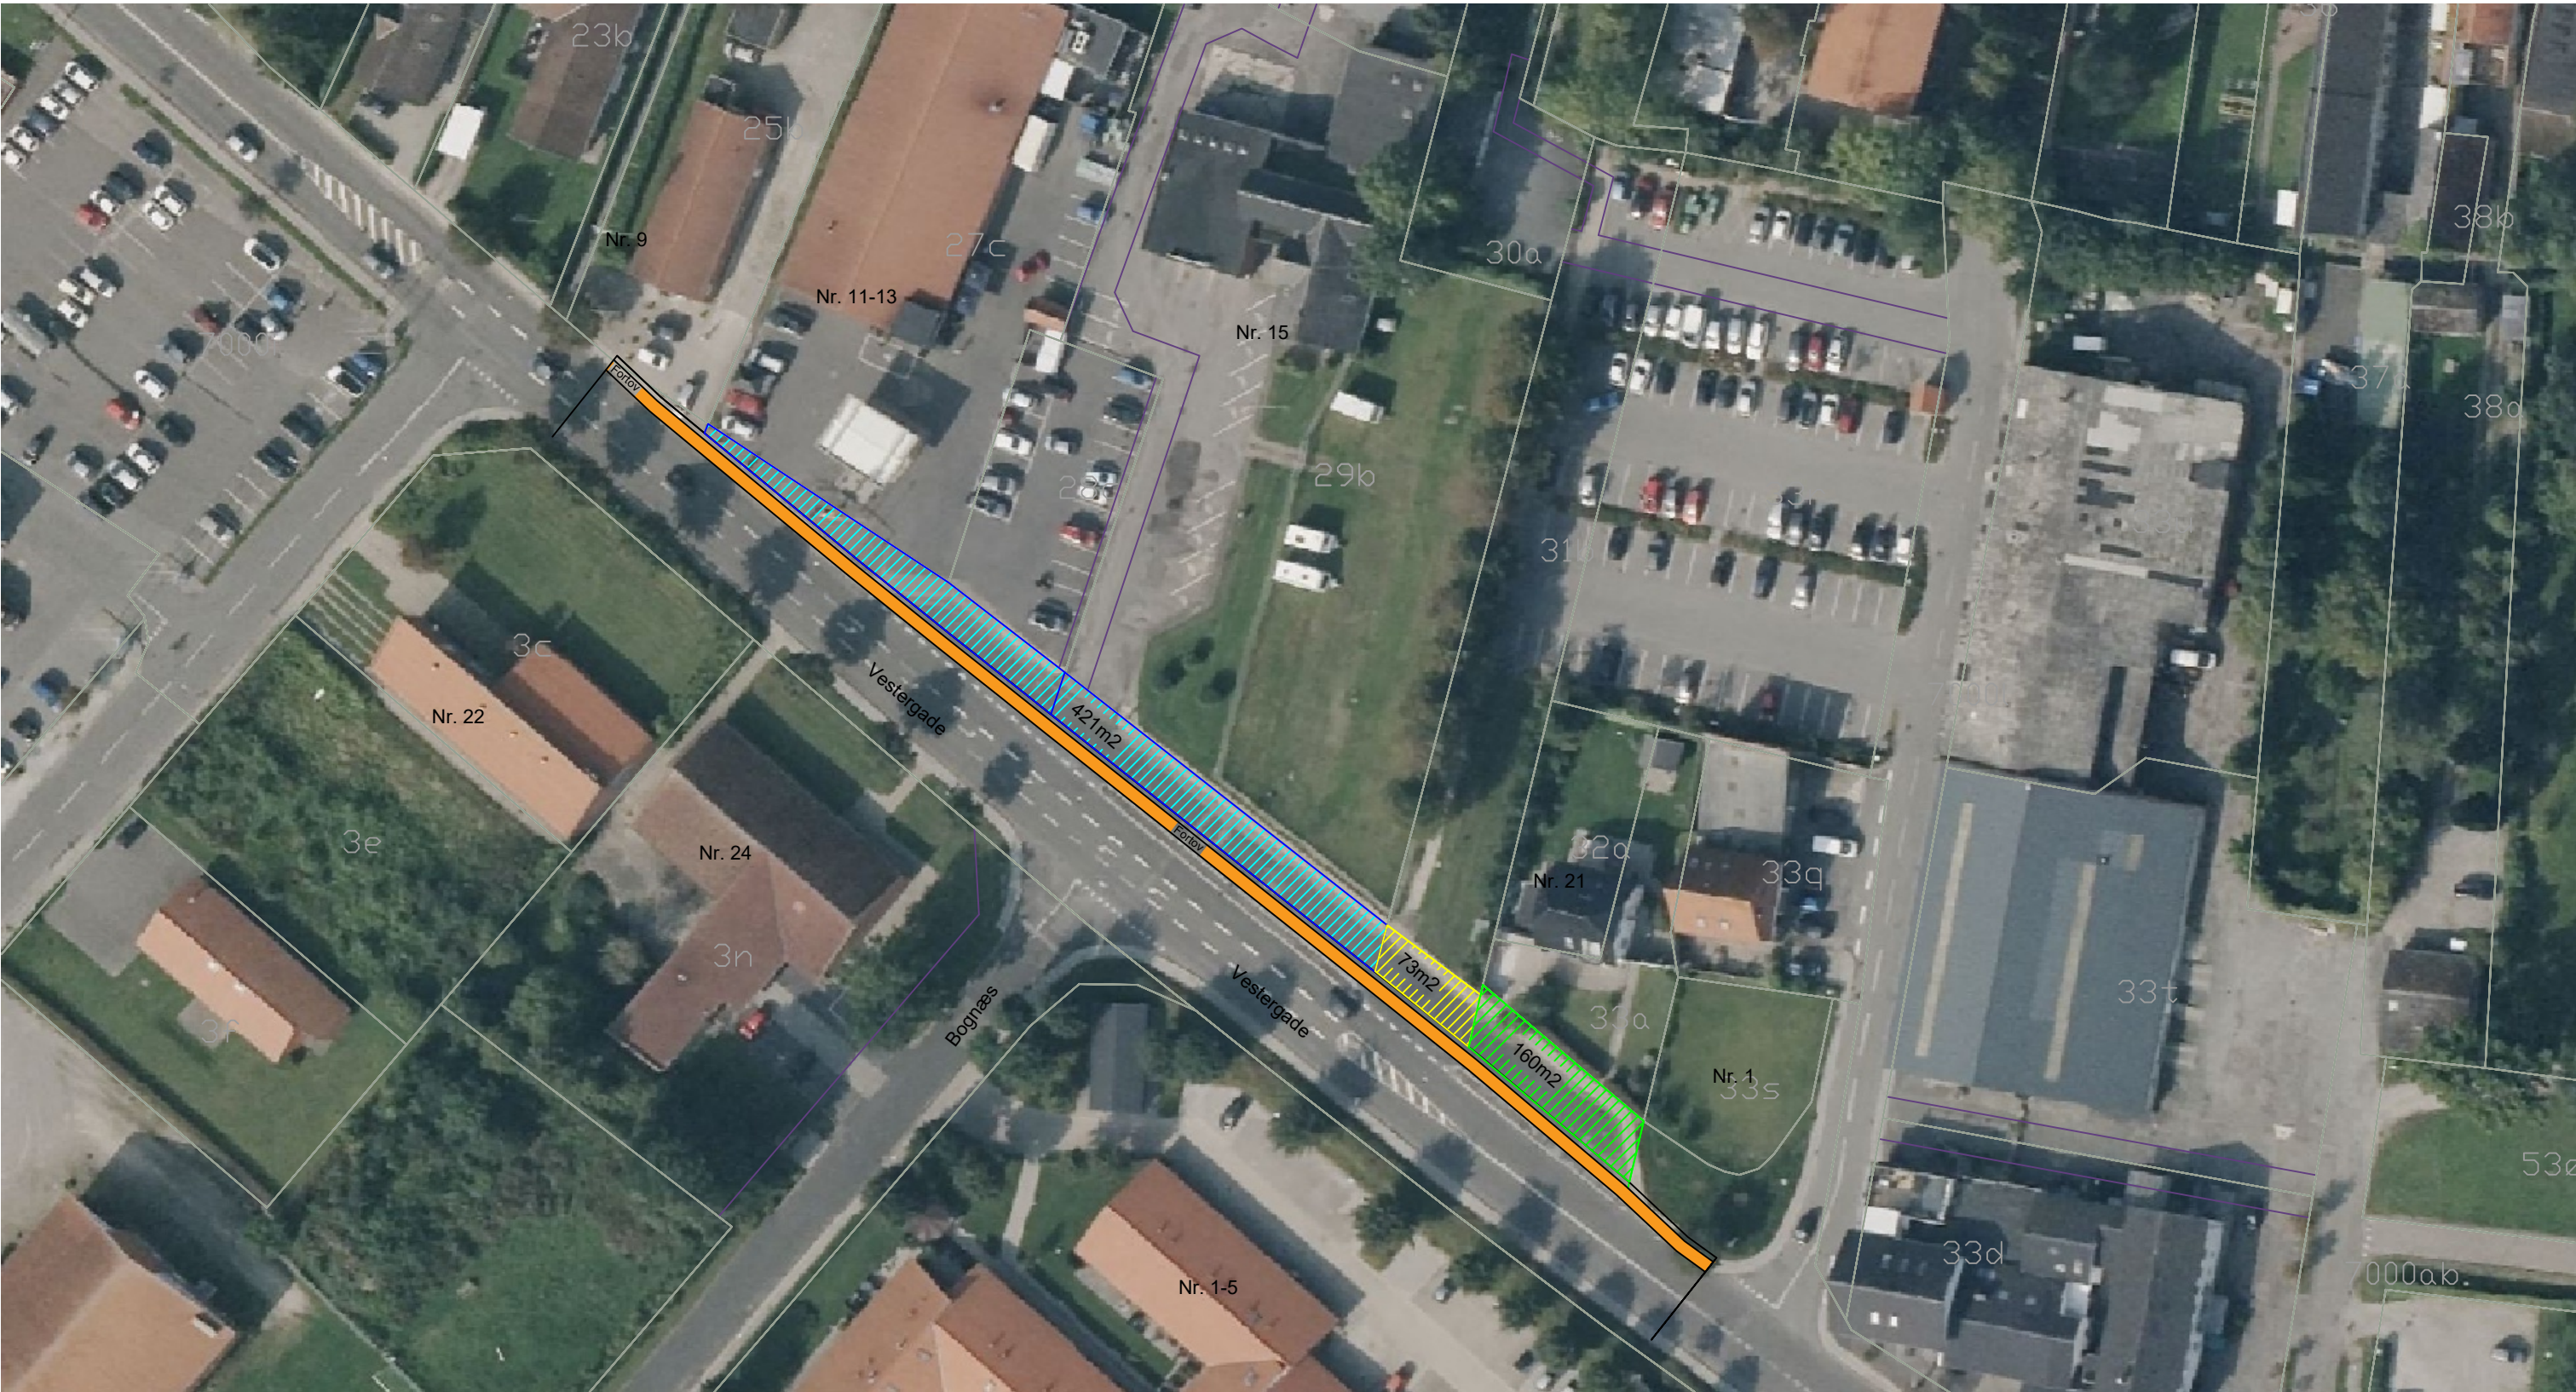

BYGHERRE: Nordfyns Kommune			TEGN. NR.:
			01
			SAG NR.:
			MÅL: 1:750
EMNE: Reserveret areal mht. Bogense helhedsplan s. 33			
ADRESSE: Vestergade, 5400 Bogense			
TEGNING: Nedlæggelse af mindre vejareal			
DATO: 27.03.2026	REV.: 1	Init.: THJOH	
NORDFYNS KOMMUNE . TEKNIK ERHVERV KULTUR . RÅDHUSPLADSEN 2 . 5450 OTTERUP . TLF. 6482 8282 . TEKNIK@NORDFYNSKOMMUNE.DK			