


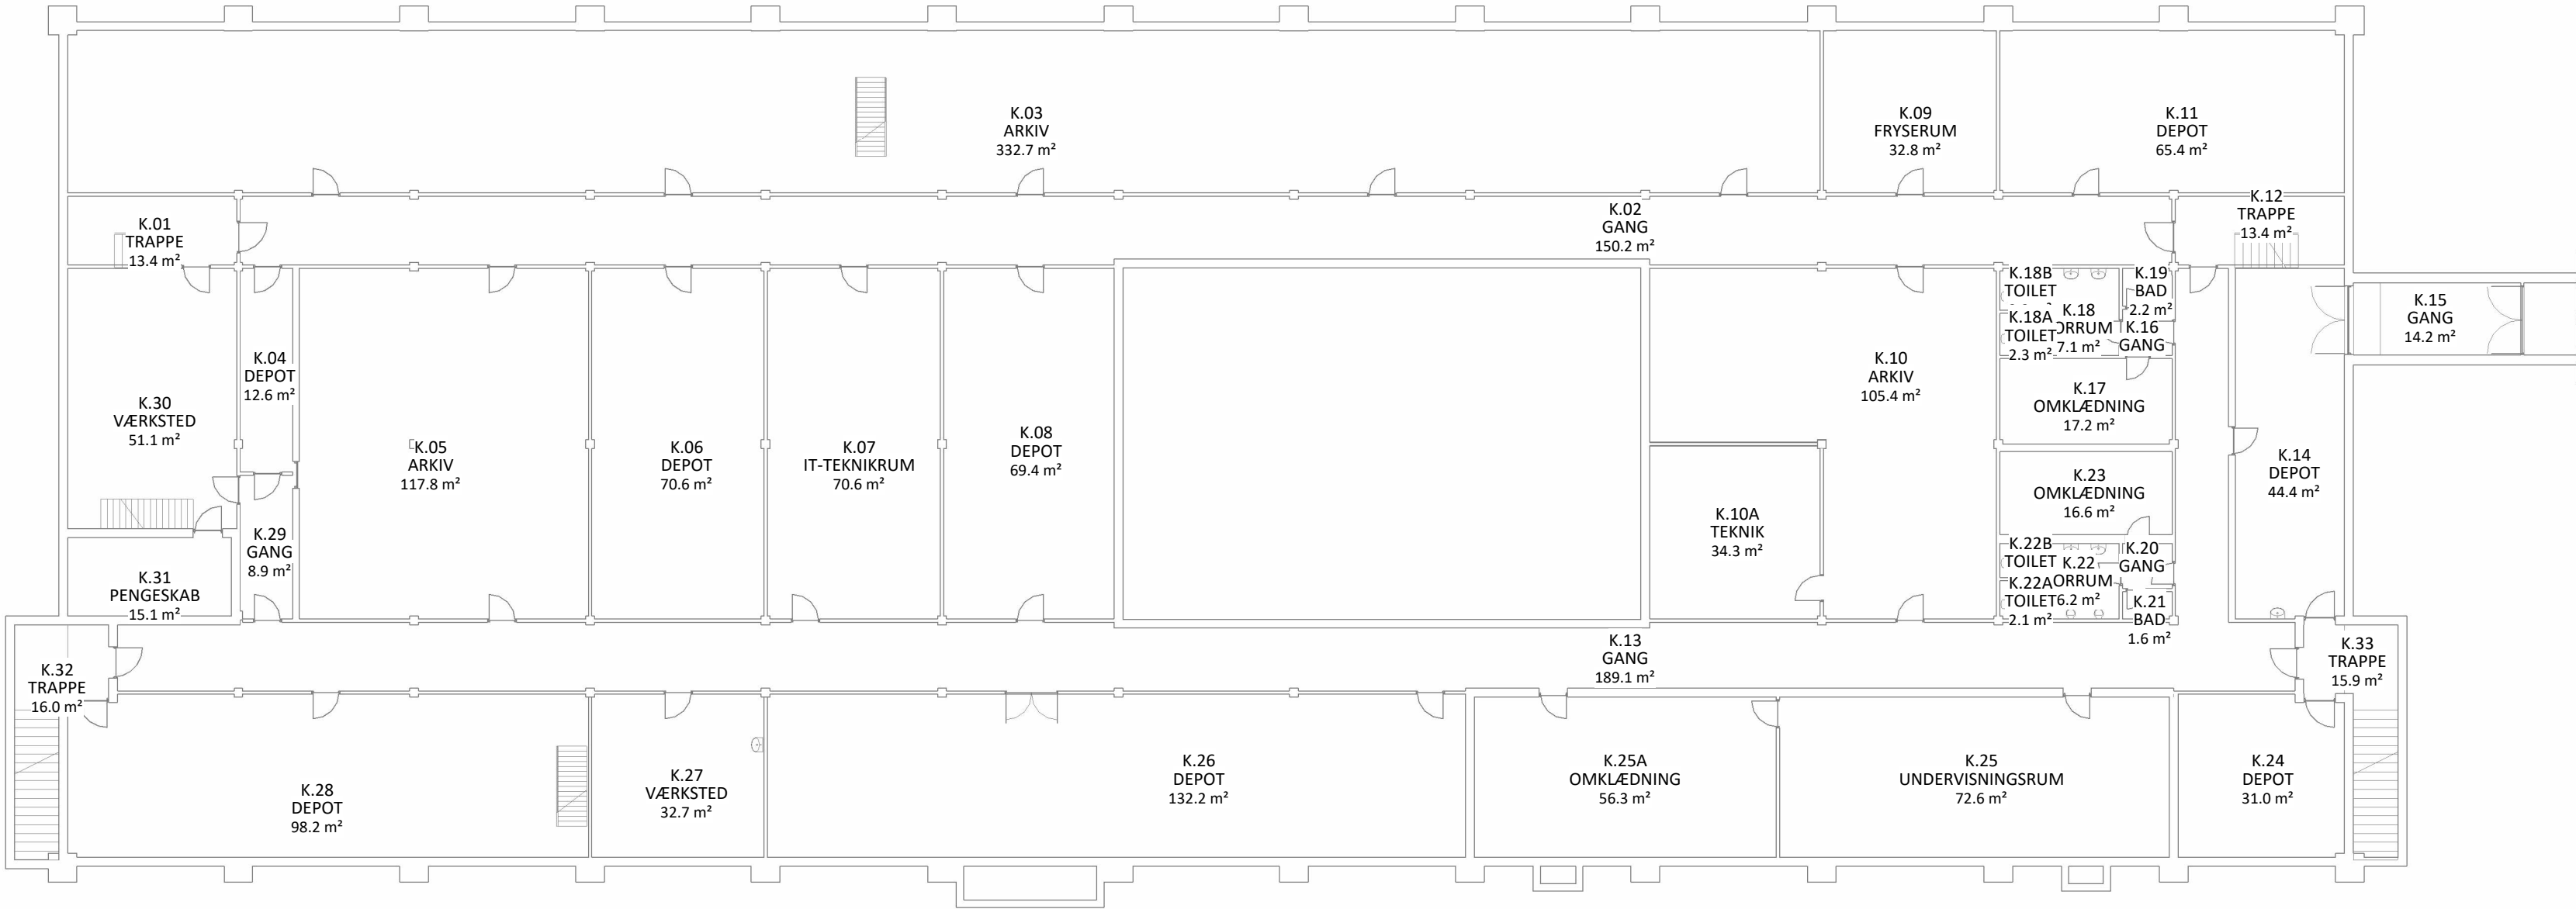

100-1 - Kælder - Frem.  
1 : 200

Dato: 10.09.21      Udført: KTHE      Kontrol: Checker      Godkendt: ApproverFormat:      Mål: 1 : 200

FREDERIKSHAVN KOMMUNE  
Ejendomscenteret - Bygherre & Anlæg  
Fasanvej 1 - 9900 Frederikshavn - Tlf.: 98 45 50 00



Sæby Rådhus  
Rådhusvej 1 - 9300 Sæby

Sags nr.: -

Kælderplan, Eksisterende