


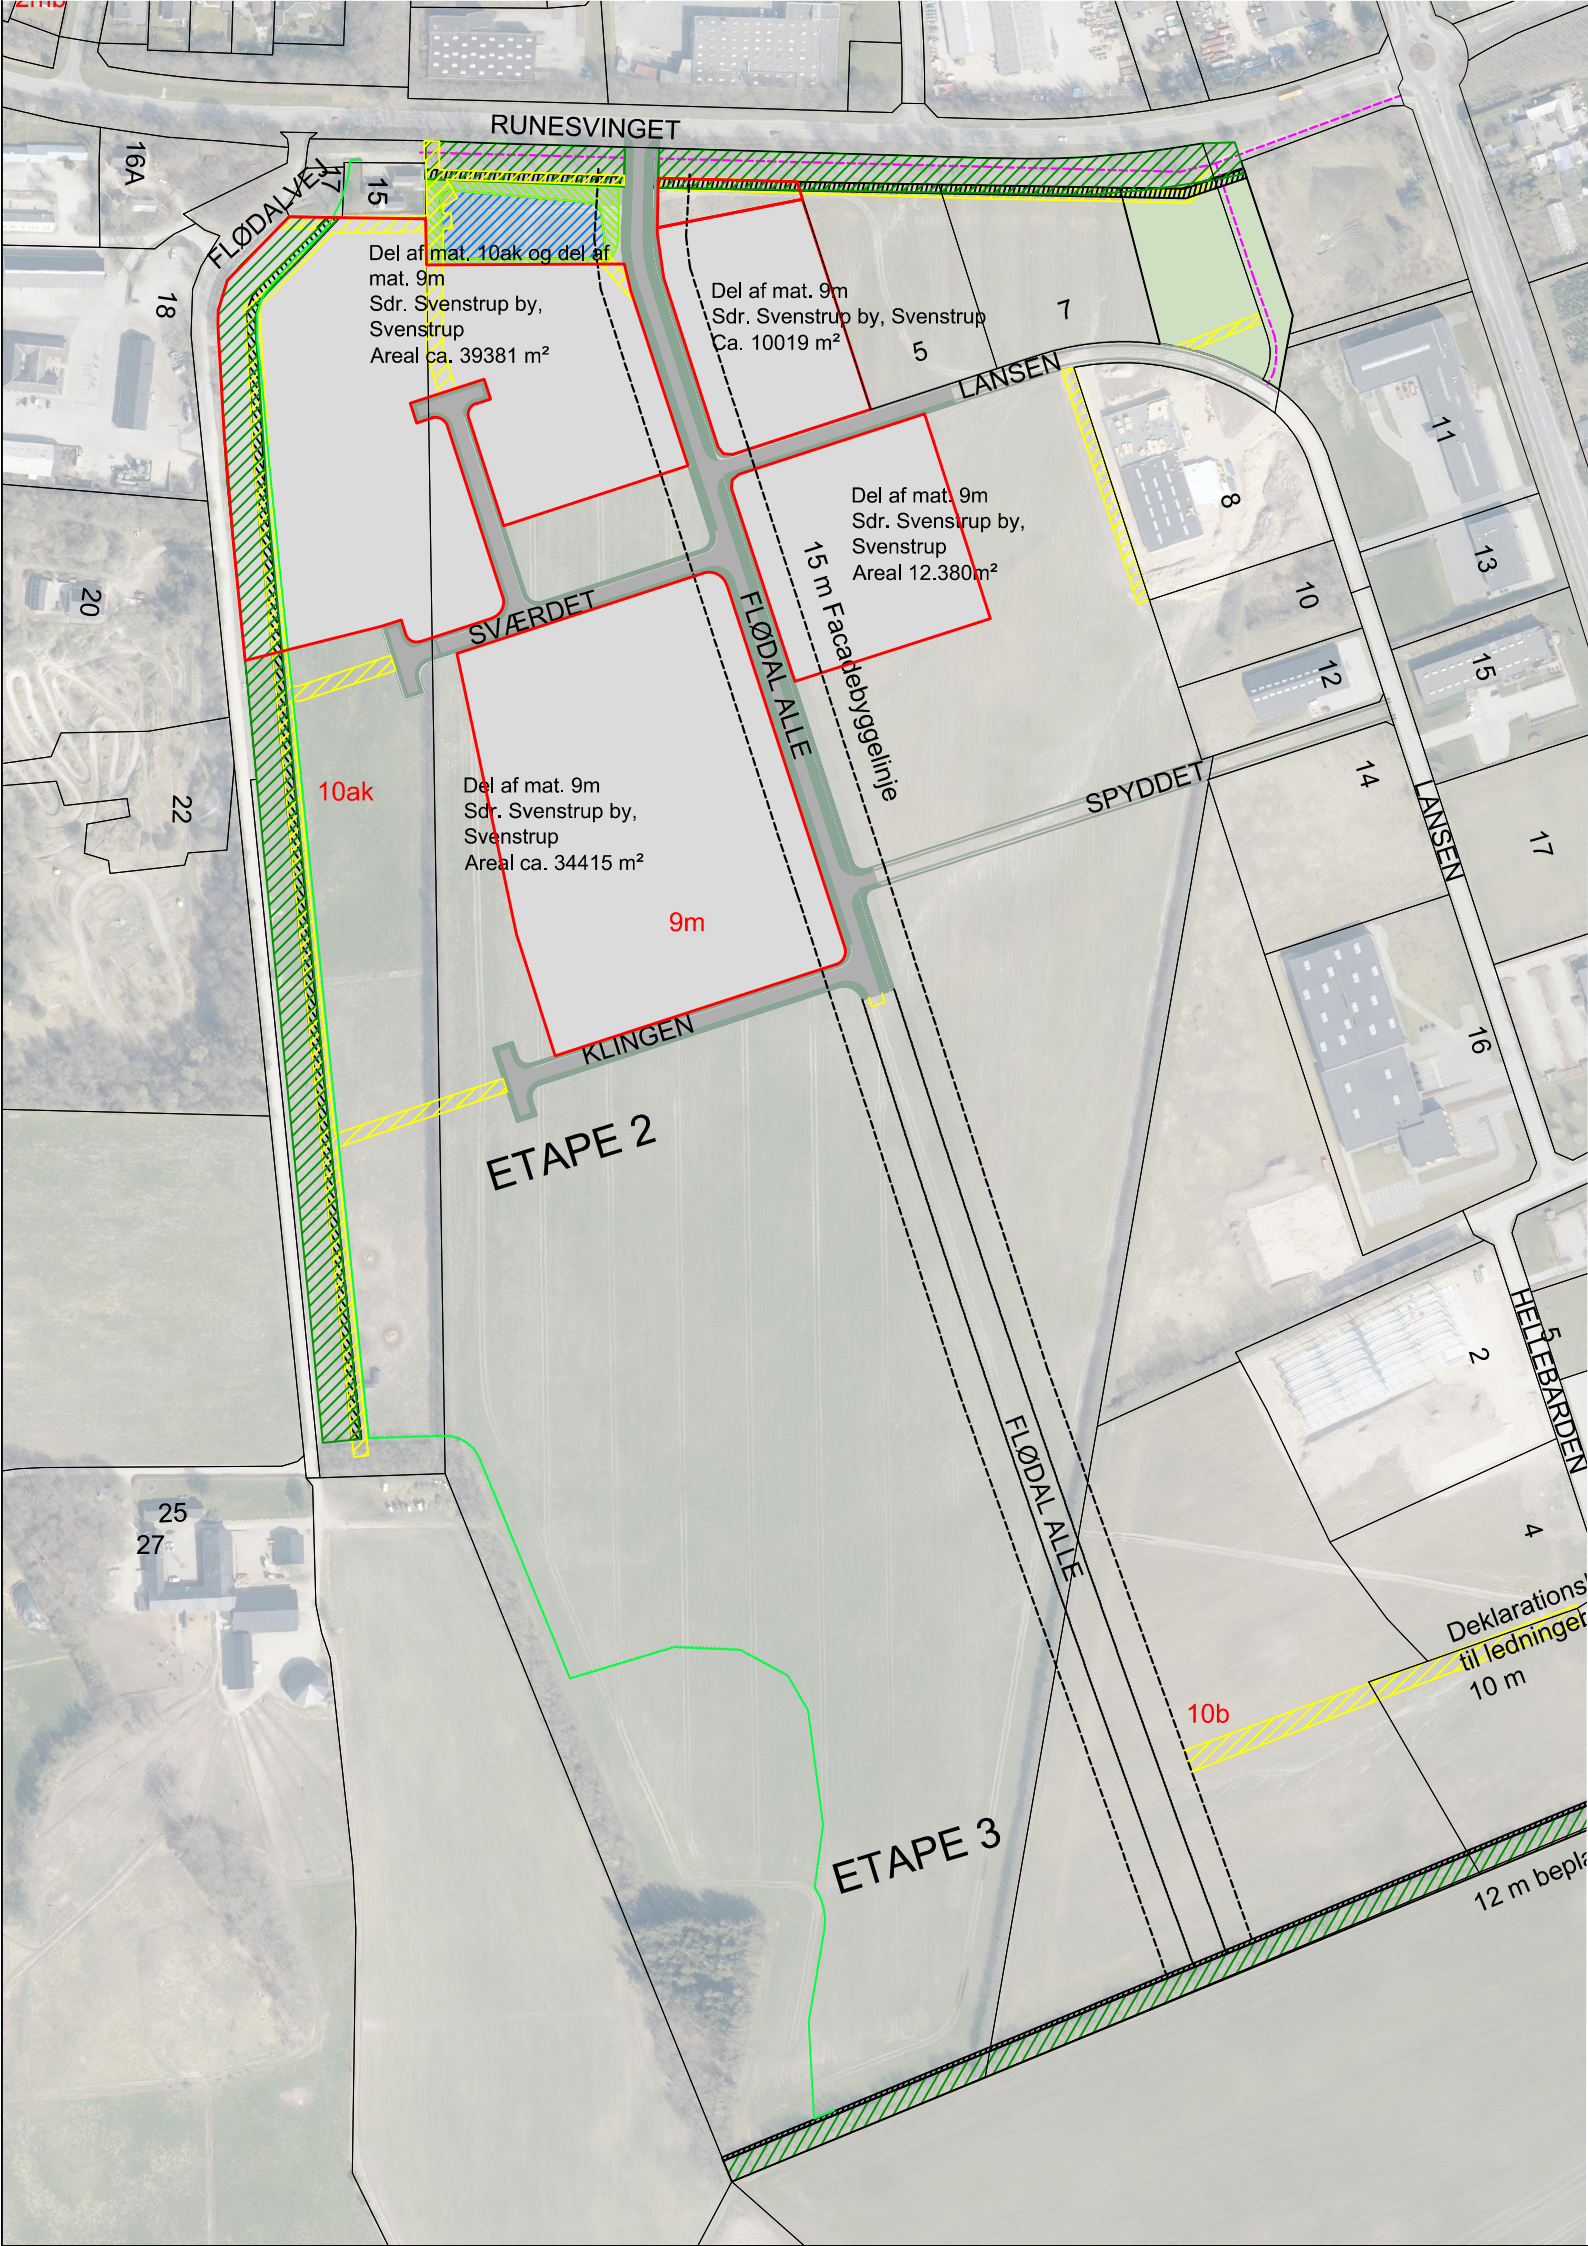

Signatur:

- Grundsalg
- Matrikelskel, eksisterende
- Vejudlæg
- Privat fællesvej
- Grønt fortov
- Beplantningsbælte - 20 m
- Respektzone til beplantningsbælte - 5 m
- Fælles opholdsareal og regnvandsbassin
- Facadebyggelinje
- Planlagt overordnet rekreativ sti
- Deklarationsbælte 5,0 - 9,0 m
- Forsinkelsesbassin
- Buskbælte
- Skovbyggelinje

Flødalen, Svenstrup

Flødal vest
Salgsrids samlet

MÅL 1:4000 DATO 2026-04-17 INIT suo eDoc NR TEGN.NR

By- og Landskabsforvaltningen

Stigsborg Brygge 5
9400 Nørresundby
Tlf 9931 2000

