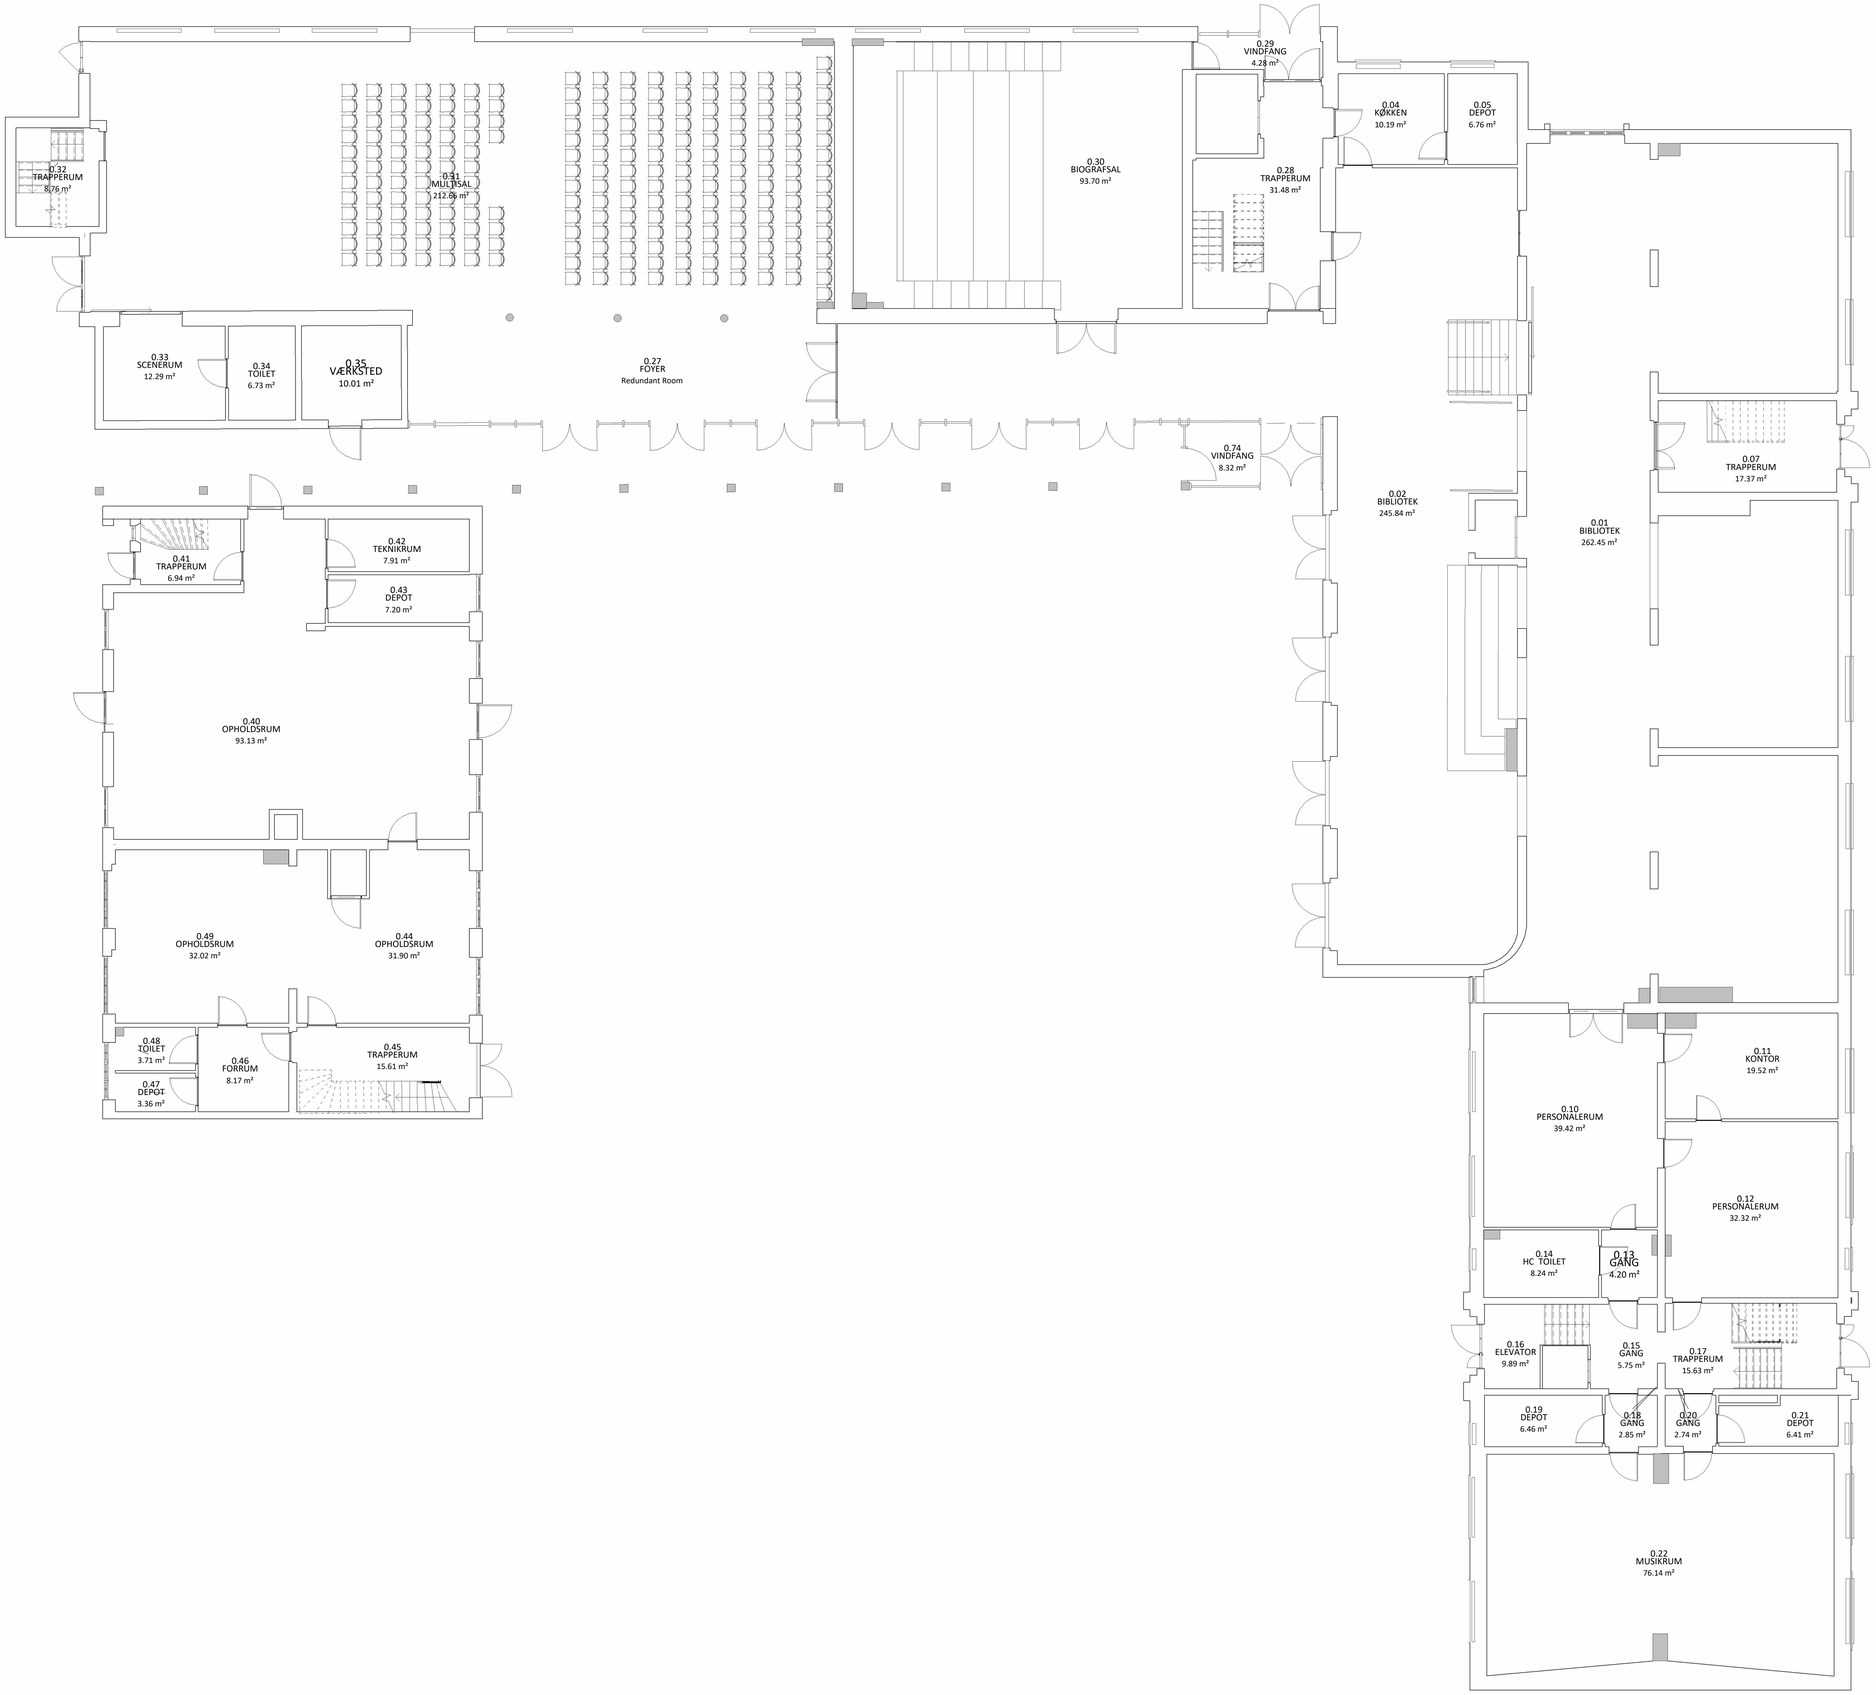

Dato: 26.05.2026 Udført: Author Godkendt: Approver Format: Mål: 1 : 100

FREDERIKSHAVN KOMMUNE
Center for Ejendomme, Park og Vej - Byg og Vedligehold
Knivholtvej 15 - 9900 Frederikshavn - Tlf.: 98 45 50 00

Kulturhus Kappelborg
Skolevej 5 - 9990 Skagen

Sags nr.: 2022390

Stueplan

K01_H1_1.101-2

T:\autocad\BIM\KD\Kulturnfe bygninger\Kappelborg, Skolevej 5 - Skagen\PB Forvaltning\D37.2 Model\A9 Eksisterende plan\D37.2 Model.rvt

Dato: 26.05.2026 Udført: Author Godkendt: Approver Format: Mål: 1 : 100

FREDERIKSHAVN KOMMUNE
Center for Ejendomme, Park og Vej - Byg og Vedligehold
Knivholtvej 15 - 9900 Frederikshavn - Tlf.: 98 45 50 00

Kulturhus Kappelborg
Skolevej 5 - 9990 Skagen
1. Sal

Sags nr.: 2022390

K01_H1_1.102-2

T:\autocad\BIM-EJD\Kulturelle bygninger\Kappelborg, Skolevej 5 - Skagen\PR Forvaltning\037.2 Model\AB Eksisterende plan\037.2 Model.rvt

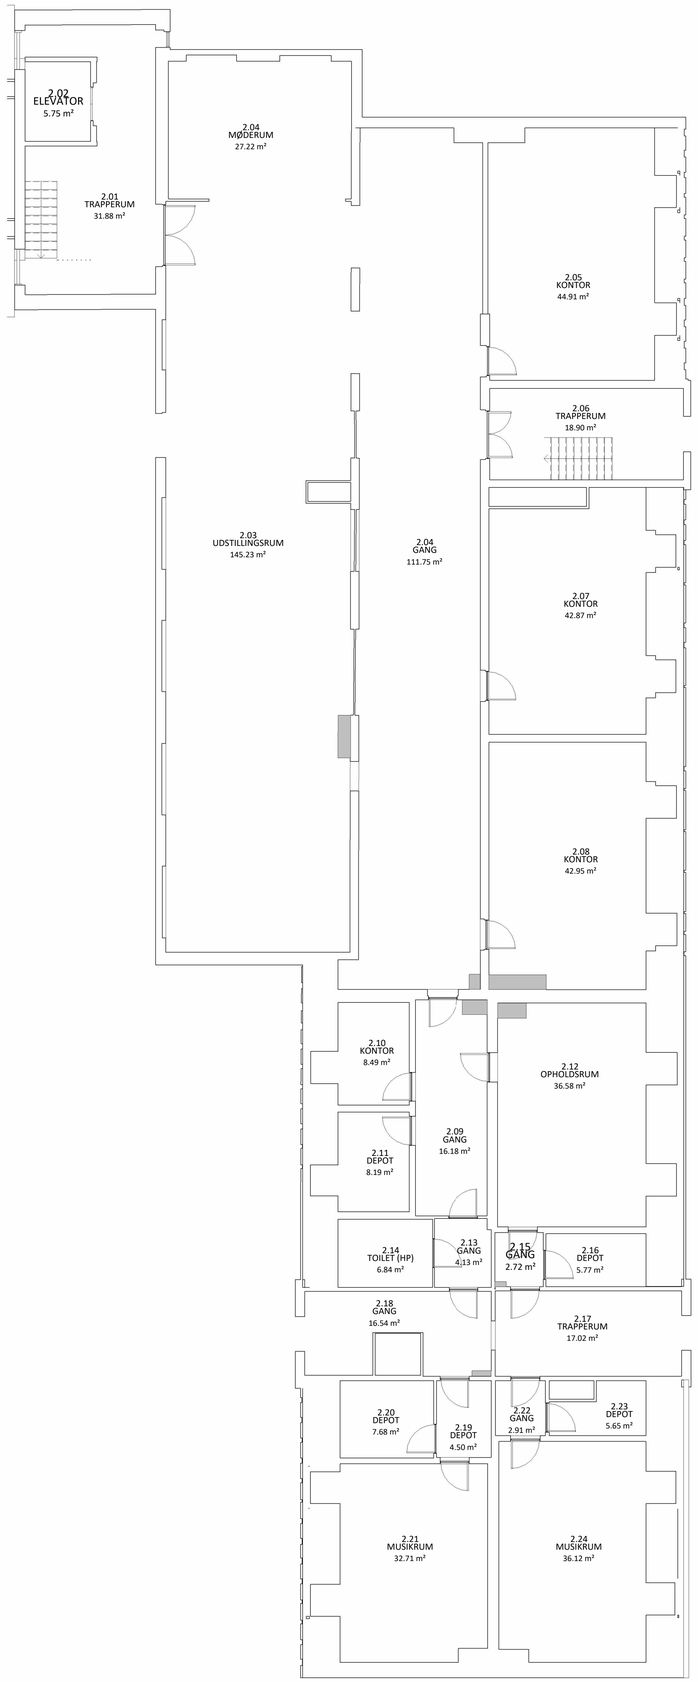

Dato: 26.05.2026 Udført: Author Godkendt: Approver Format: Mål: 1 : 100

FREDERIKSHAVN KOMMUNE
Center for Ejendomme, Park og Vej - Byg og Vedligehold
Knivholtvej 15 - 9900 Frederikshavn - Tlf.: 98 45 50 00

Kulturhus Kappelborg
Skolevej 5 - 9990 Skagen

Sags nr.: 2022390

2. Sal

K01_H1_1.103-2

T:\autocad\BIM-E\Ekstuforte bygninger\Kappelborg, Skolevej 5 - Skagen\PB Forvaltning\207.2 Model\A9 Eksisterende plan\207.2 Model.rvt

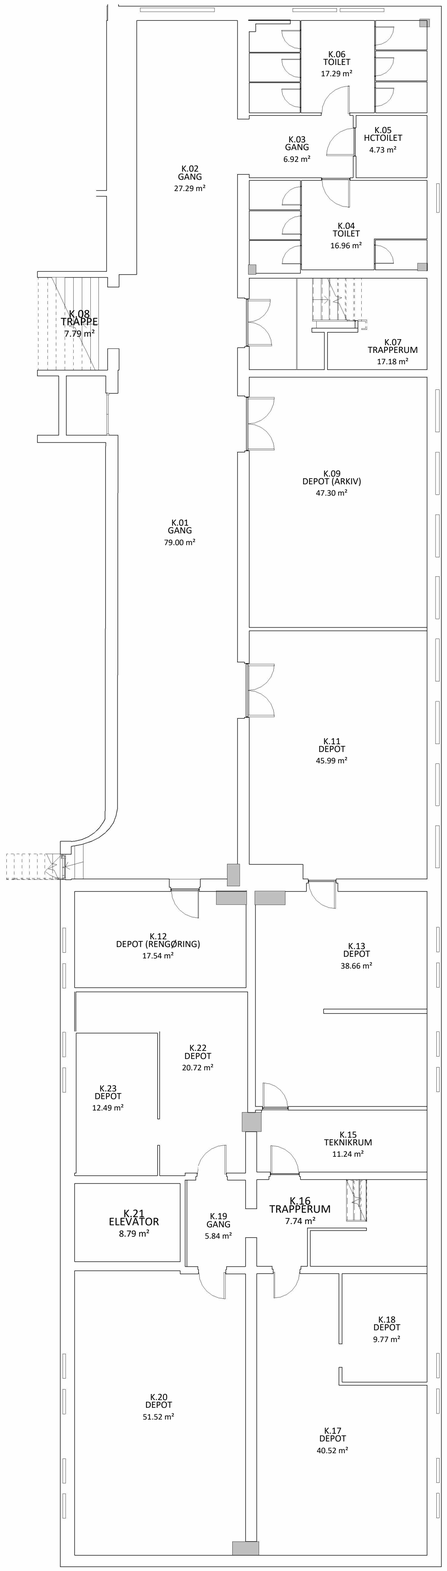

Dato: 26.05.2026 Udført: Author Godkendt: Approver Format: Mål: 1 : 100

FREDERIKSHAVN KOMMUNE
Center for Ejendomme, Park og Vej - Byg og Vedligehold
Knivholtvej 15 - 9900 Frederikshavn - Tlf.: 98 45 50 00

FREDERIKSHAVN KOMMUNE

Kulturhus Kappelborg
Skolevej 5 - 9990 Skagen

Sags nr.: 2022390

Kælderplan

K01_H1_1.100-2

T:\autocad\BIM-EJ\Kulturelle bygninger\Kappelborg, Skolevej 5 - Skagen\PB Forvaltning\237.2 Model\AB Eksisterende plan\237.2 Model.rvt