


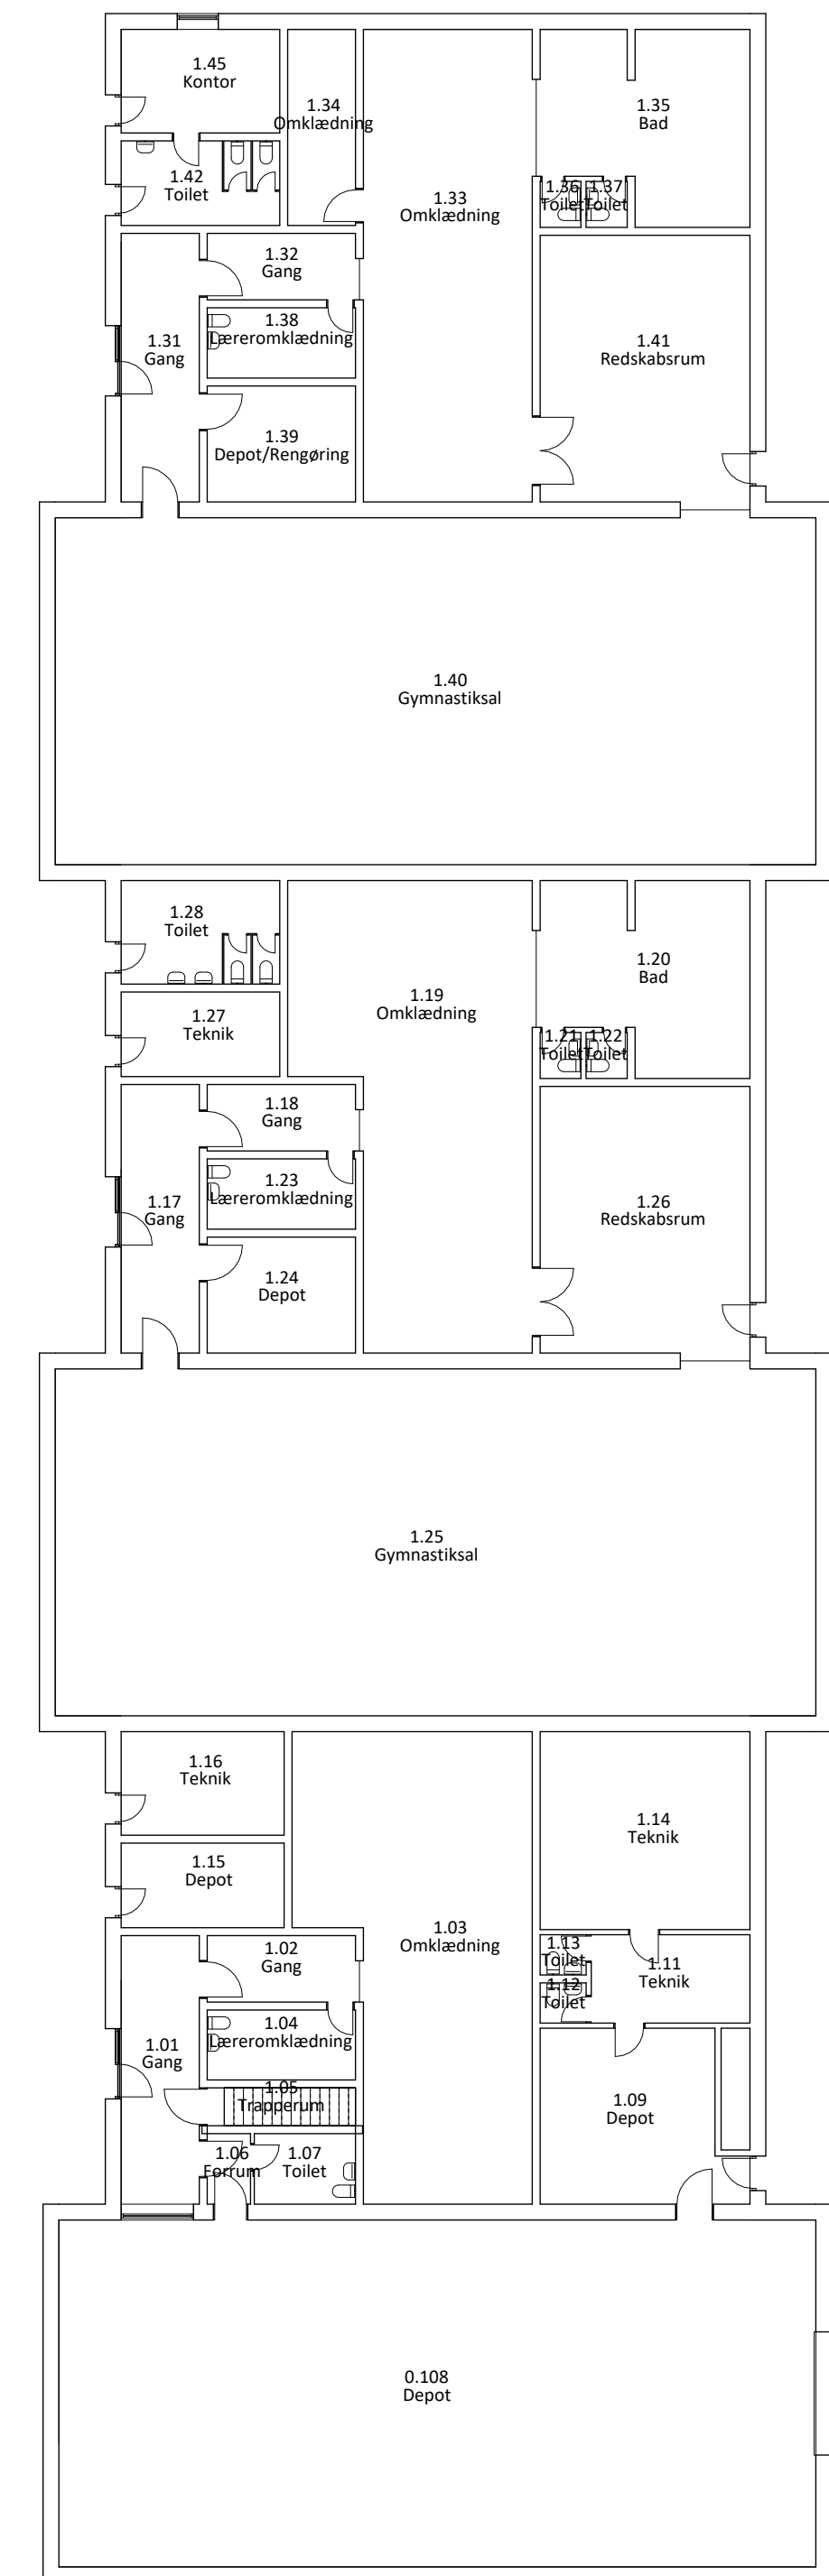

Dato: 07.11.18	Udført: TIPE	Kontrol: TIPE	Godkendt:	Format:	Mål: 1:200
FREDERIKSHAVN KOMMUNE Center for Ejendomme, Park og Vej - Byg og Vedligehold Knivholtvej 15 - 9900 Frederikshavn - Tlf.: 98 45 50 00					
Hånbækskolen - Ugeenheden Hånbækvej 32A - 9900 Frederikshavn				Sags nr.: PRJ-2018-00126	
Stueplan Eksisterende forhold				K01_1.101-2	