


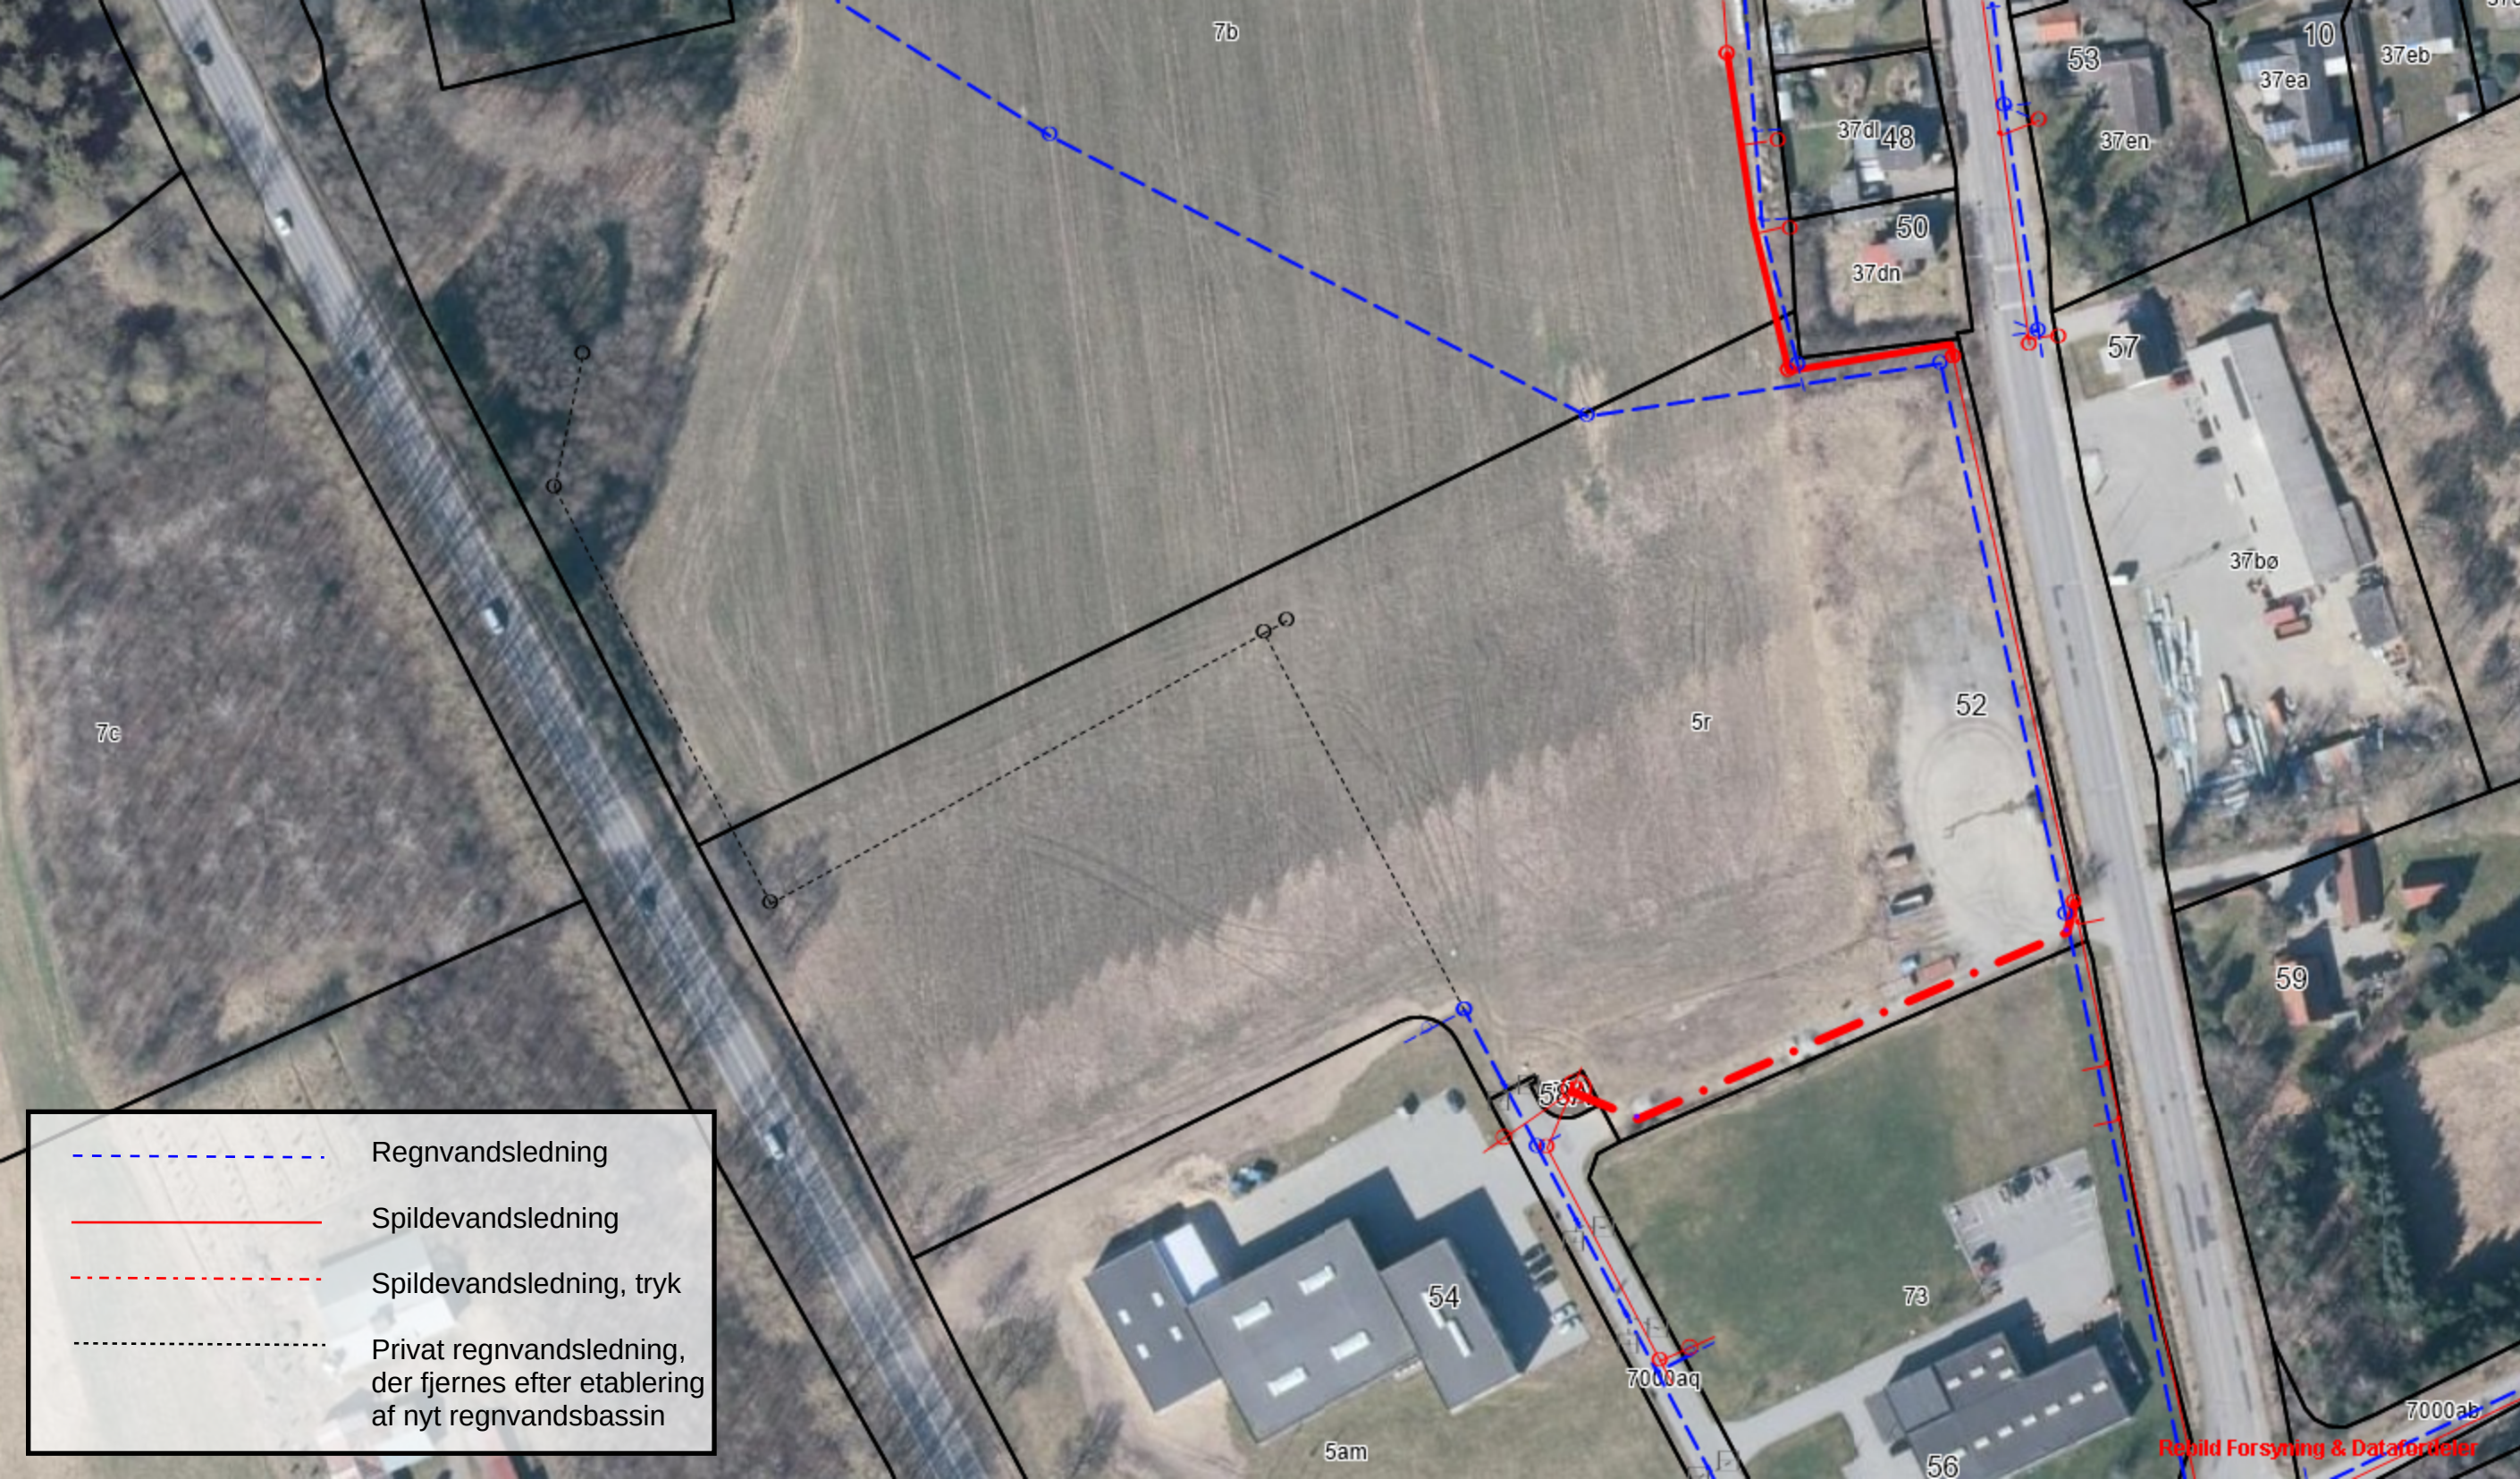

	Regnvandsledning
	Spildevandsledning
	Spildevandsledning, tryk
	Privat regnvandsledning, der fjernes efter etablering af nyt regnvandsbassin