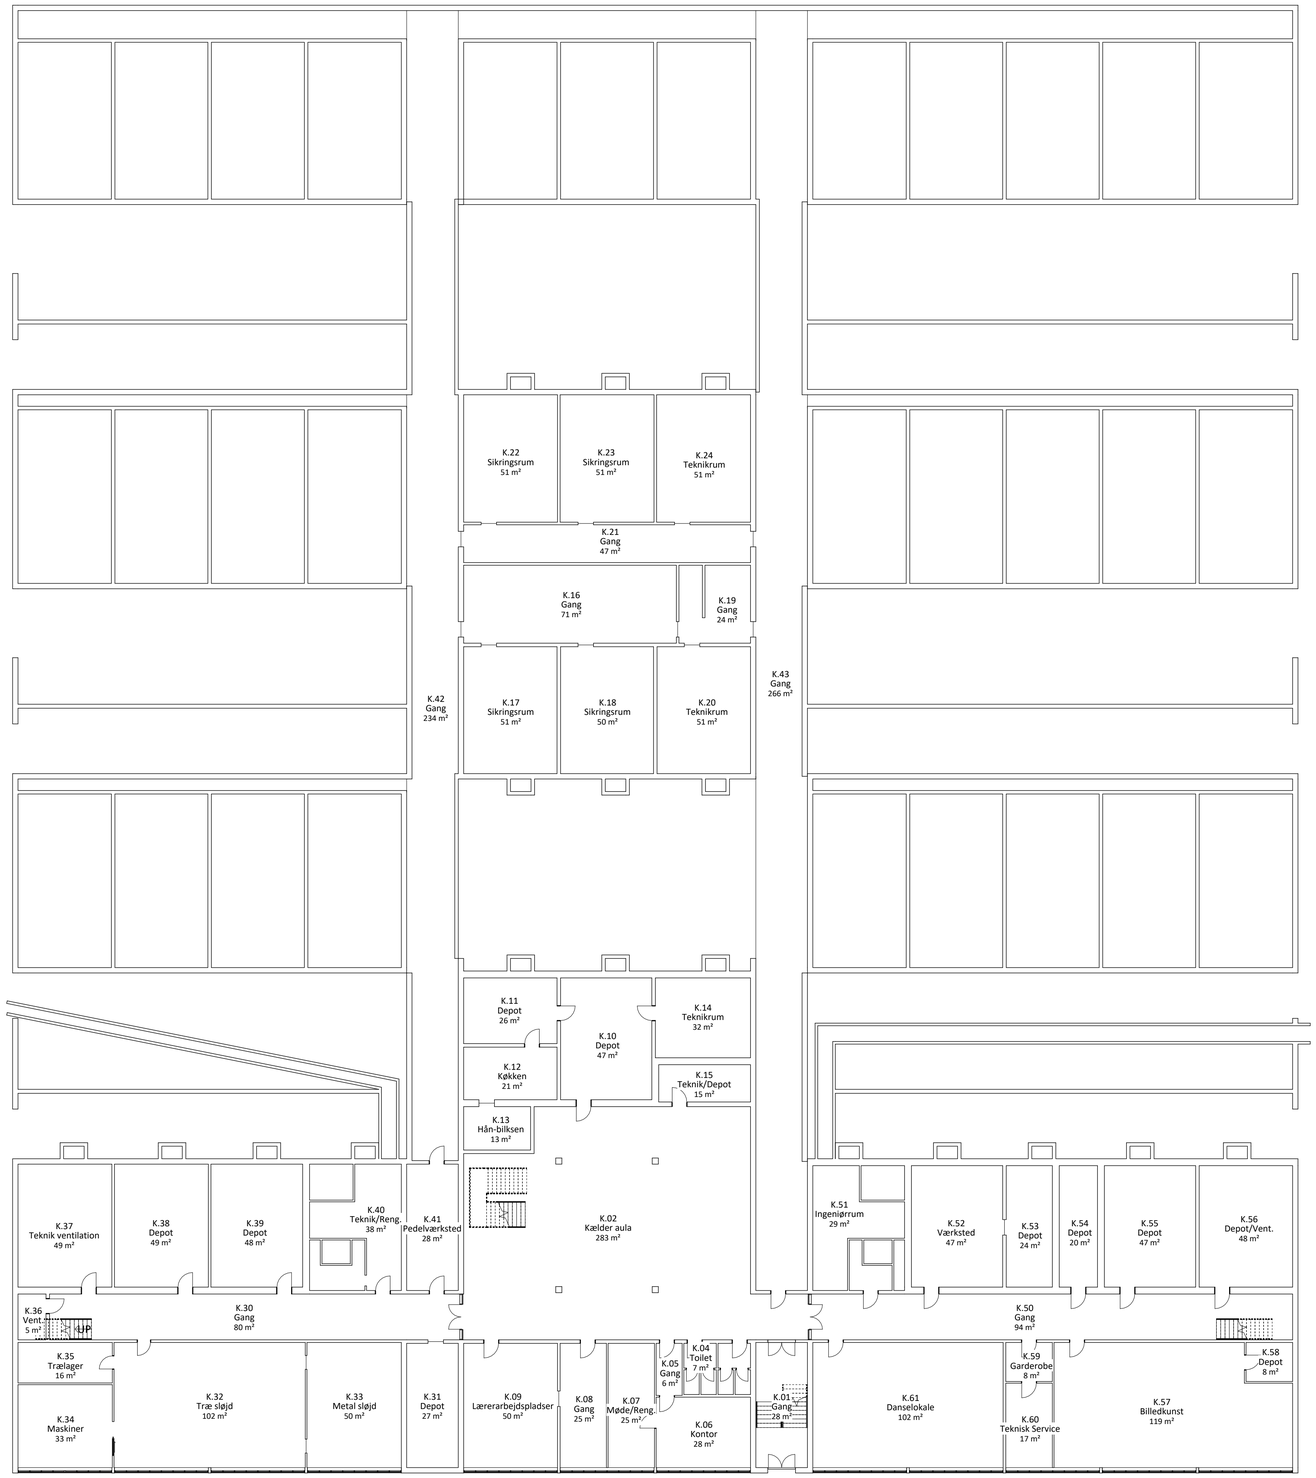

K01_1.100-2

Dato: 07.11.18 Udført: TIPE Kontrol: Godkendt: JENA Format: 594x1050mm Mål: 1 : 200

FREDERIKSHAVN KOMMUNE
Center for Ejendomme, Park og Vej - Byg og Vedligehold
Knivholtvej 15 - 9900 Frederikshavn - Tlf.: 98 45 50 00

Hånbækskolen - Ungeenheden
Hånbækvej 32A - 9900 Frederikshavn

Sags nr.: PRJ-2018-00126

Kælderplan
Eksisterende forhold

K01_1.100-2

T:\autocad\BIM-EID\Skole\Ungeenheden, Hånbækvej 32A-B - 9900 Frederikshavn\PB Forvaltning\C07.2 Model\A9 Eksisterende plan\A01_72_BIM-model.rvt