Opmålingsdistrikt
55 | 10

Måleblad

Ifølge lovbekendtgørelse nr 137 af 7.3.1990 er den, som flytter, pantsætter eller adelægger et kendeligt skelmærke eller et varigt mærke for opmåling, pligtig til at betale udgifterne ved dets genanbringelse.

Afmærkning sker i foråret 1999

KOORDINATLISTE

PUNKTNUMMER	Y	X	BEM.
9	323396.89	217832.10	J
10	323404.88	217837.41	J
12	323328.13	217834.60	J
13	323328.52	217842.67	J
14	323307.00	217832.82	J
15	323307.46	217840.69	J
16	323381.43	217639.09	J
17	323390.76	217647.06	J
18	323357.33	217637.06	J
19	323273.62	217690.01	J
20	323227.28	217626.11	J
21	323286.84	217637.47	J
22	323244.48	217639.14	J
23	323248.30	217635.91	J
25	323245.38	217668.91	J
26	323242.31	217664.97	J
27	323309.25	217674.62	J
28	323330.41	217676.71	J
29	323263.99	217671.23	J
37	323202.40	217662.32	J
38	323212.03	217691.54	J
39	323218.25	217633.38	J
40	323236.51	217638.47	J
41	323233.29	217694.65	J
43	323230.47	217688.49	J
44	323234.41	217683.41	J
45	323256.28	217645.00	J
46	323358.12	217679.51	J
47	323358.85	217607.15	J
48	323326.55	217604.36	J
49	323365.10	217681.69	J
51	323448.01	217683.31	J
52	323400.05	217645.76	J
53	323394.29	217644.95	J
54	323367.78	217646.79	J
55	323404.25	217615.98	J
56	323411.97	217611.80	J
57	323385.52	217639.69	J
58	323391.23	217637.56	J
59	323395.40	217635.25	J
60	323401.30	217628.78	J

KOORDINATLISTE

PUNKTNUMMER	Y	X	BEM.
61	323408.20	217632.83	J
62	323403.02	217625.06	J
63	323410.59	217627.68	J
64	323408.99	217621.07	J
65	323411.91	217622.17	J
66	323442.87	217617.41	J
67	323440.09	217781.00	J
73	323402.62	217768.33	J
74	323410.72	217769.87	J
77	323366.38	217807.71	J
78	323371.40	217802.83	J
82	323370.95	217794.99	J
85	323369.65	217789.23	J
86	323358.86	217782.84	J
87	323401.60	217782.78	J
88	323399.98	217777.46	J
89	323397.24	217772.56	J
95	323305.36	217802.59	J
96	323276.13	217800.12	J
97	323244.56	217797.45	J
98	323221.85	217665.09	J, gl.mål
99	323253.68	217670.26	J, gl.mål
100	323287.84	217673.45	J, gl.mål
101	323297.58	217673.82	J, gl.mål
102	323335.70	217677.30	J, gl.mål
103	323370.43	217680.72	J, gl.mål
104	323393.97	217682.27	J, gl.mål
105	323417.86	217689.10	J, gl.mål
106	323445.27	217682.19	J, gl.mål
107	323446.57	217664.87	J
108	323286.11	217639.26	J
109	323285.25	217673.22	J
110	323393.75	217646.84	J
111	323424.51	217683.12	J
112	323397.79	217643.01	J
113	323446.14	217659.30	J
114	323409.94	217629.07	J
116	323412.24	217616.50	J
117	323319.61	217675.38	gl.mål
151	323410.08	217783.33	J
5510508	323229.28	217678.53	MV
5510509	323436.13	217687.61	MV

Ejerlav: Ø. Vrå By, Torslev

Kommune: Sæby

Opmålt i november 1998

Målforhold: 1:500

Lsp. j.nr.: 10263

Plan nr.: L10263

Landinspektør

Signaturforklaring:

B/G o : Betonskjpæl sikret med underjordisk drænrør
B o : Betonskælpæl
B/J o : Betonskælpæl sikret med underjordisk jernrør
J o : Jernrør med skeltegn
J/D o : Jernrør sikret ved underjordisk drænrør
P o : Plade eller bolt med skeltegn
J/J o : Jernrør sikret ved underjordisk jernrør
T o : Trapez med skaltegn
: Blindt skæl, der ikke kortfælder

Andre signaturer: Se DS 404 og 199
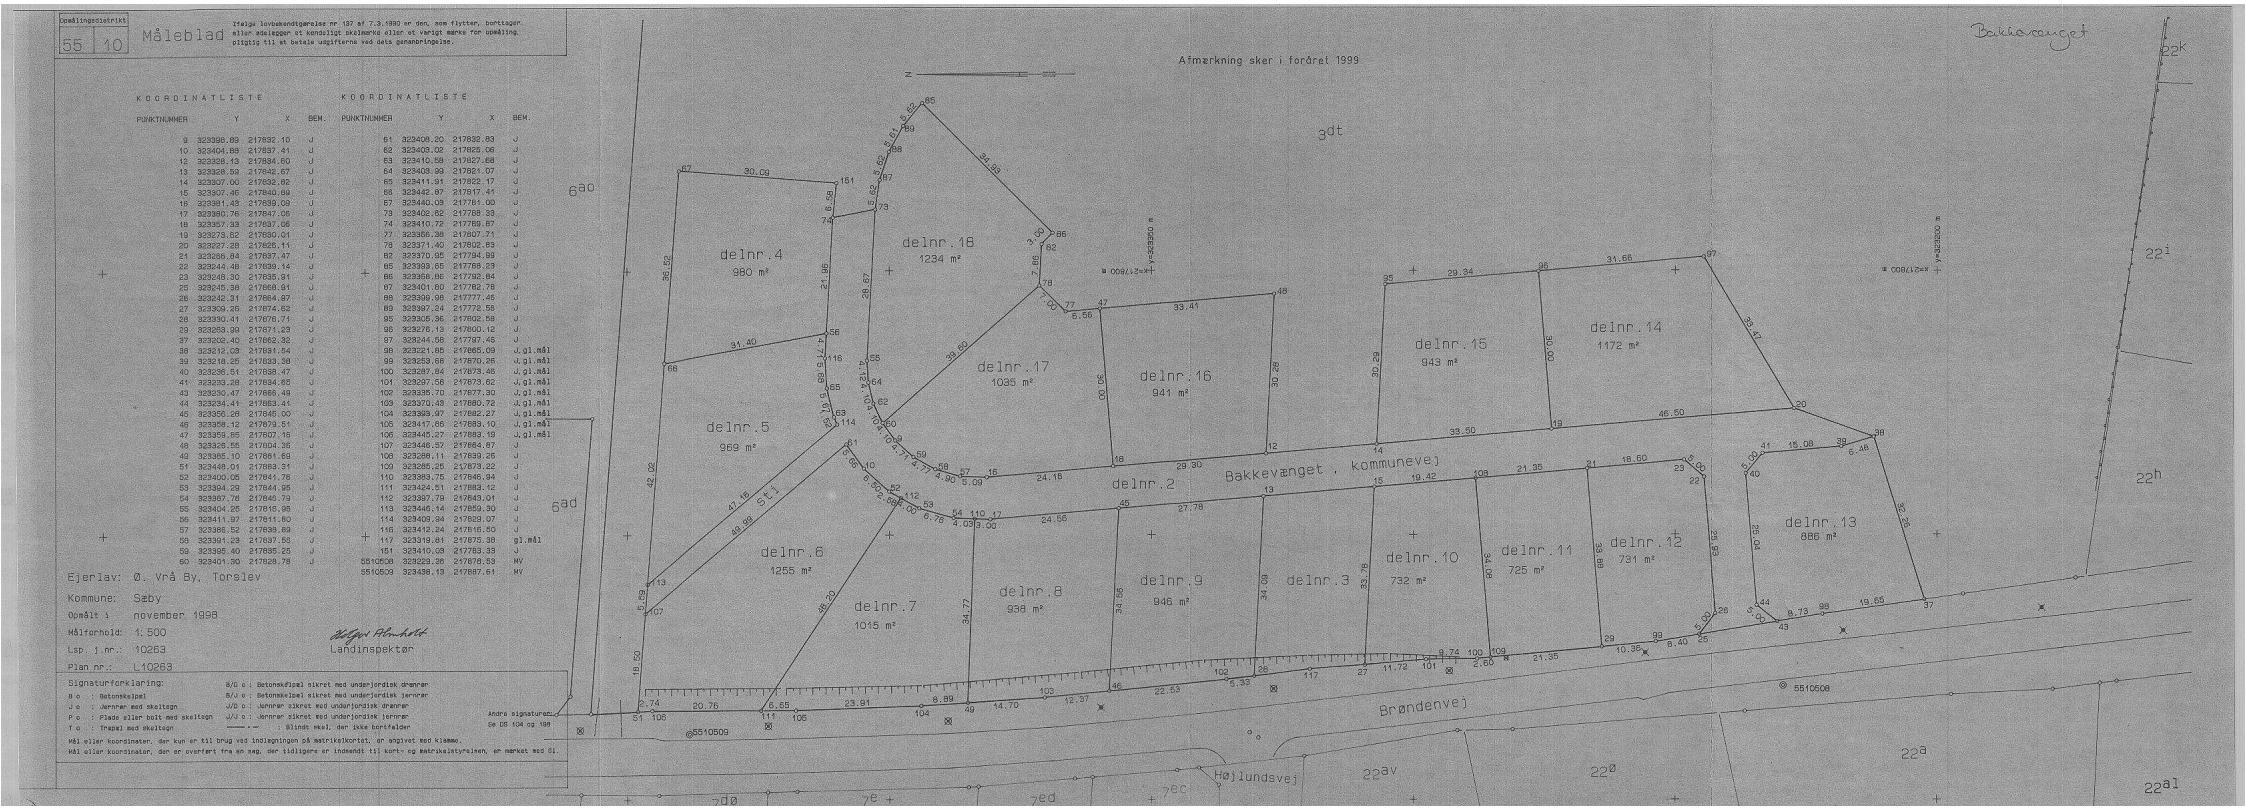
Mål eller koordinater, der kun er til brug ved indlægningen på matrikelkortet, er angivet med klammer.
Mål eller koordinater, der er overført fra en sag, der tidligere er indsendt til kort- og matrikelstyrelsen, er mærket med SI.