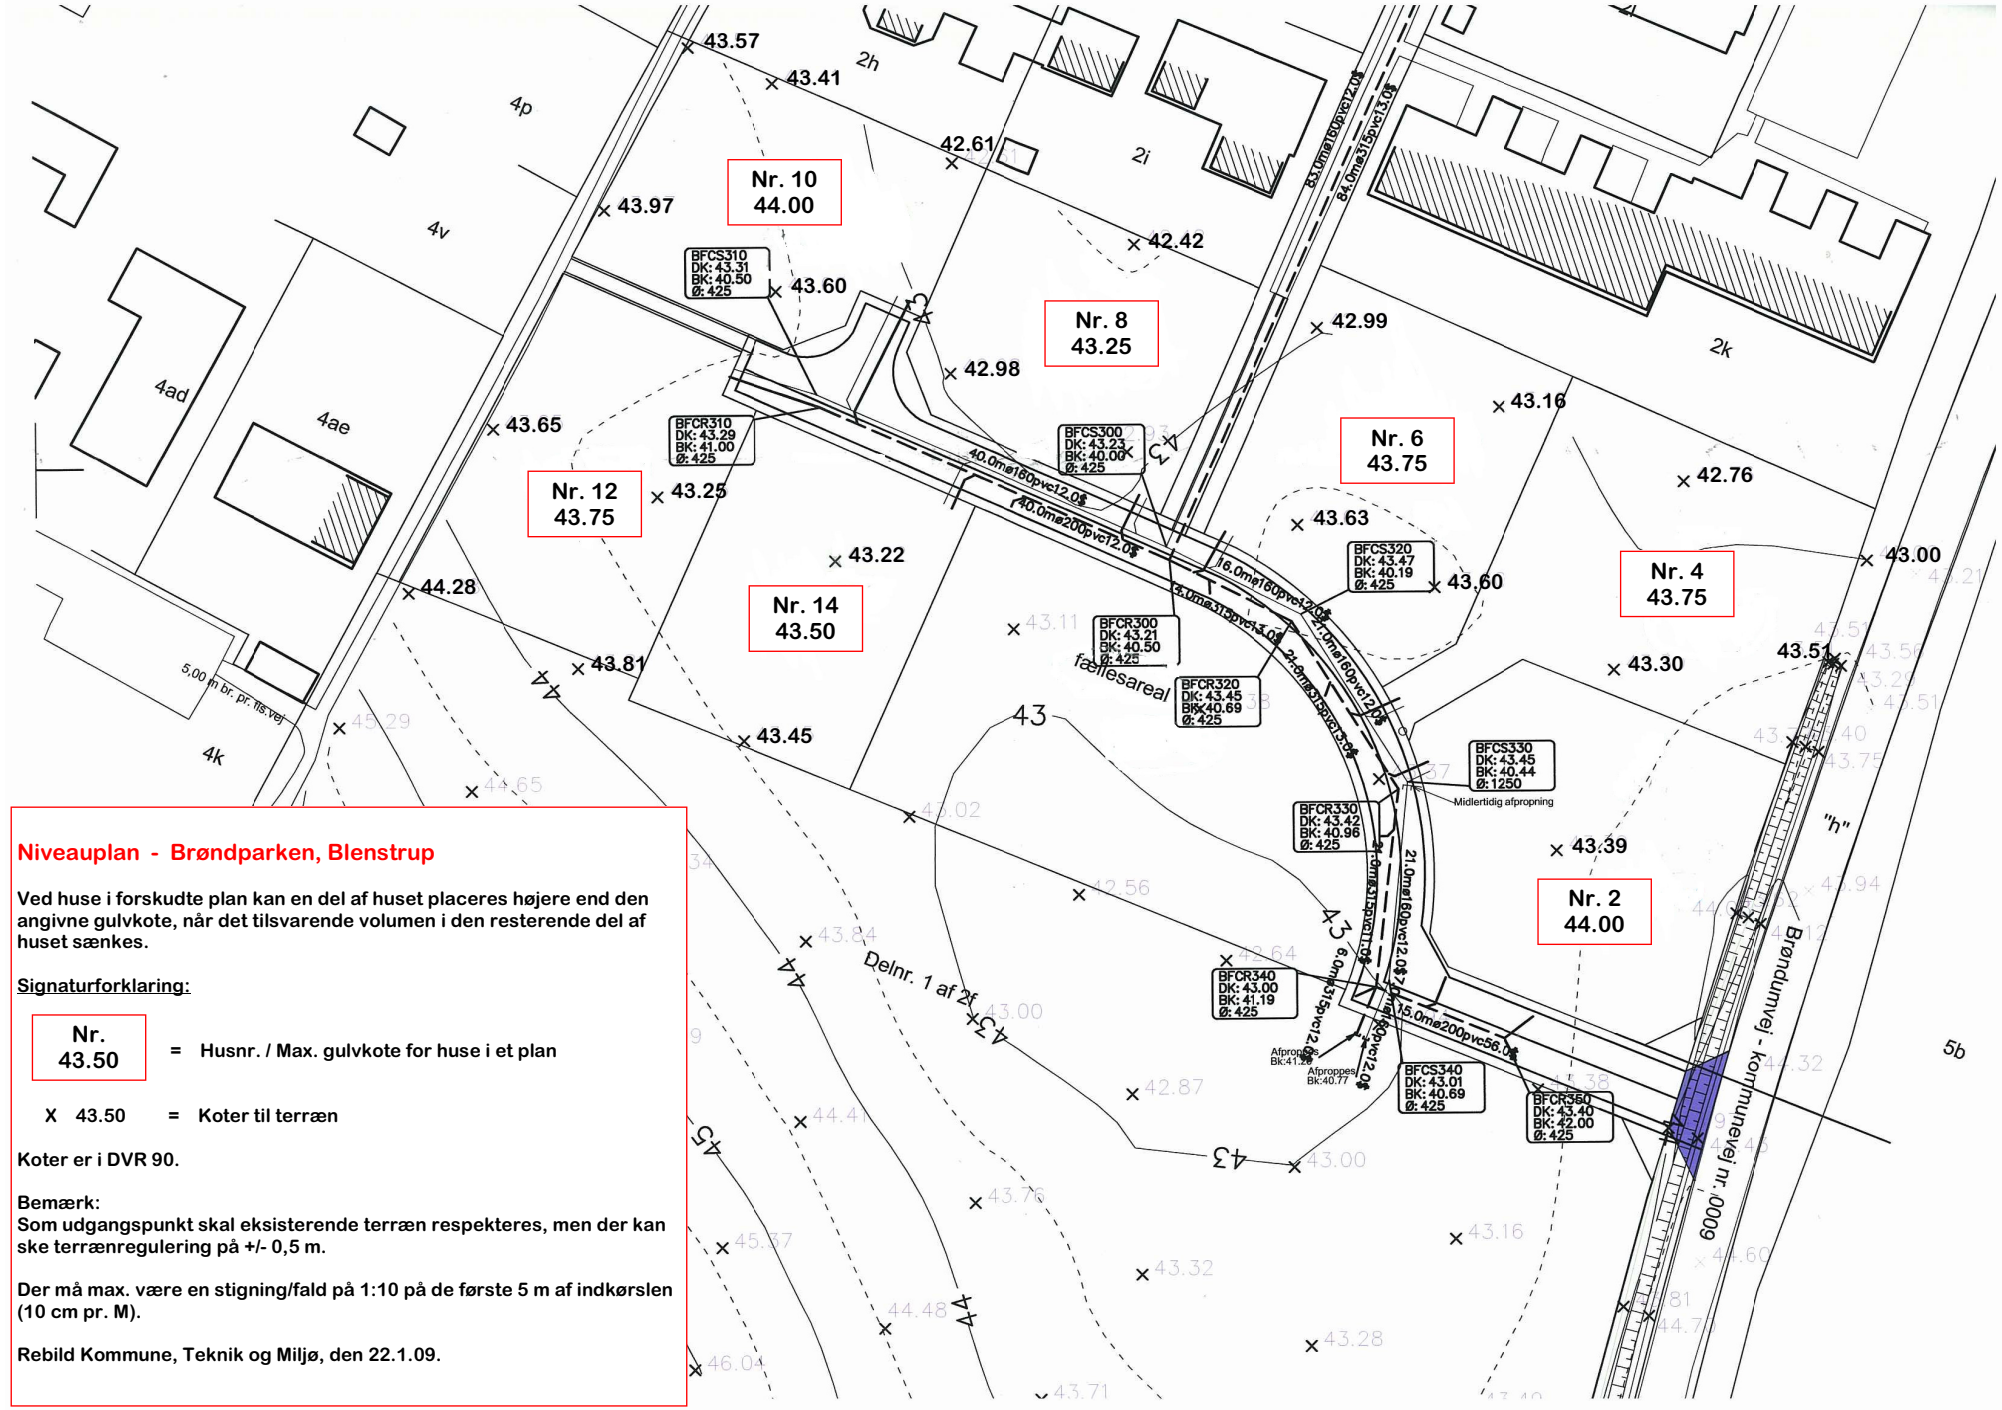

Niveauplan - Brøndparken, Blenstrup

Ved huse i forskudte plan kan en del af huset placeres højere end den angivne gulvkote, når det tilsvarende volumen i den resterende del af huset sænkes.

Signaturforklaring:

Nr. 43.50	=	Husnr. / Max. gulvkote for huse i et plan
X 43.50	=	Koter til terræn

Koter er i DVR 90.

Bemærk:
Som udgangspunkt skal eksisterende terræn respekteres, men der kan ske terrænregulering på +/- 0,5 m.

Der må max. være en stigning/fald på 1:10 på de første 5 m af indkørslen (10 cm pr. M).

Rebild Kommune, Teknik og Miljø, den 22.1.09.