

**Matr. nr. 2f**

Ejerlav: Blenstrup By, Blenstrup  
 Kommune: Rebild Kommune  
 Opmålt i: maj 2008  
 Målförhold: 1: 500  
 Landinspektør j.nr.: 2008-1158/2

*Stapan Overby*  
 Poukholterup  
 Landinspektør  
 Date: 22. maj 2008


LANDINSPEKTØRIRMAET  
 NELLEMANN & BJØRNKJÆR  
 STRANDVEJEN 18 - DK-9100 AALBØRG  
 TLF: 98134655 - FAX: 98115626

Andre signaturer:  
 Se DS 104 og 198

Signaturforklaring  
 : Blindt stiel, der ikke bortfalder  
 Mål eller koordinater, der kun er til brug ved indlæggningen på matrikelkortet, er angivet med klamme.  
 Mål eller koordinater, der er overført fra en sag, der tidligere er indsendt til Kort & Matrikelstyrelsen, er mærket med GL.

KOORDINATLISTE - system S34J

NR.	Y (m)	X (m)	BEMERKNING
1	272142,546	232155,773	gl. J
2	272168,761	232213,806	gl. J
3	272193,317	232202,709	gl. J
4	272215,493	232192,721	gl. J
5	272217,785	232197,170	gl. J
6	272191,259	232209,120	gl. J
7	272166,398	232220,274	gl. J
8	272179,199	232248,983	gl. J
9	272193,272	232280,228	gl. J
10	272194,313	232282,540	gl. mål
11	272176,660	232292,111	gl. B
12	272162,043	232300,035	gl. mål
13	272123,377	232320,997	gl. mål
19	272070,237	232180,314	gl. mål
20	272103,181	232169,923	gl. mål
21	272131,603	232159,536	gl. mål
31	272089,171	232174,342	J
32	272086,291	232180,475	J
33	272094,686	232201,045	J
34	272100,499	232202,632	J
35	272105,396	232202,428	J
36	272110,279	232202,839	J
37	272115,073	232203,859	J
38	272118,476	232204,980	J
39	272124,186	232207,704	J
40	272128,656	232210,733	J
41	272132,666	232214,350	J
42	272136,138	232218,485	J
43	272139,007	232223,059	J
44	272140,524	232226,413	J
45	272142,572	232230,974	J
46	272153,398	232255,009	J
47	272160,012	232257,520	J
48	272163,665	232255,891	J
49	272166,540	232262,273	J
50	272162,887	232263,902	J
51	272160,384	232270,519	J
52	272155,644	232277,041	J
53	272154,001	232273,394	J
54	272143,673	232250,463	J
55	272132,727	232226,161	J
56	272115,283	232211,263	J
57	272092,350	232211,840	J
58	272090,743	232212,555	J
59	272078,636	232182,890	J
60	272071,979	232179,765	J
61	272170,357	232292,662	J
62	272168,594	232293,618	J
63	272137,107	232313,554	J
64	272136,144	232311,225	J
65	272125,762	232286,113	J
66	272123,482	232287,140	J
67	272113,868	232263,887	J
68	272128,701	232199,933	J
69	272127,004	232192,900	J
70	272115,752	232165,329	J
71	272156,822	232187,377	J
72	272098,211	232202,940	J
73	272120,364	232204,329	J
74	272162,026	232274,167	J
75	272160,203	232274,988	J
101	272158,784	232155,975	hushj.
102	272163,765	232179,598	hushj.
103	272176,566	232207,931	hushj.
104	272176,398	232219,074	hushj.
105	272187,302	232235,793	hushj.
106	272192,897	232256,358	hushj.
107	272145,085	232312,185	hushj.
108	272138,158	232315,884	hushj.
63-01-009	271934,807	232312,659	MV-punkt
63-01-109	272163,597	232144,143	MV-punkt
63-01-110	272036,743	232185,572	MV-punkt

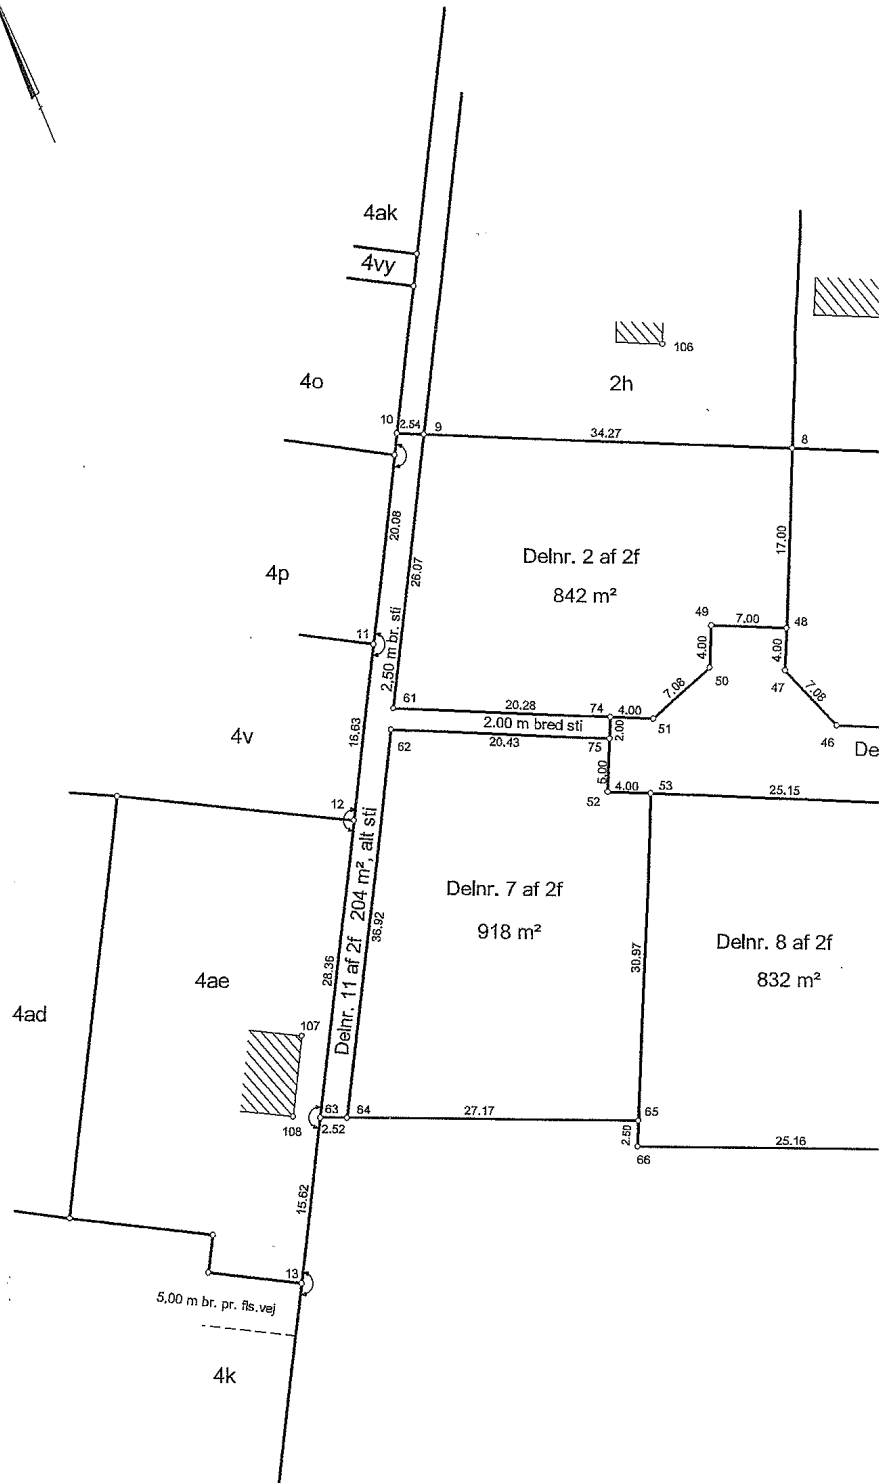

Matr. nr. 2f

Ejerlav: Blenstrup By, Blenstrup

Kommune: Rebild Kommune

Opmålt i: maj 2008

Målførhold: 1: 500

Landinspektør j.nr.: 2008-1158/2

Dato: 22. maj 2008

*Paul Døllerup*  
Landinspektør

LANDINSPEKTØRFIRMAET  
NELLEMANN & BJØRNKJÆR

STRANDVEJEN 18 - DK9108 AALBORG  
Tlf.: 98134655 - FAX: 98115626

Signaturforklaring

— . . . . . : Blindt skel, der ikke bortfalder

Mål eller koordinater, der kun er til brug ved indlægningen på matrikelkortet, er angivet med klamme.

Mål eller koordinater, der er overført fra en sag, der tidligere er indsendt til Kort & Matrikelstyrelsen, er mærket med GL.

Andre signaturer:  
Se DS 104 og 198