


Himmerlandsgade

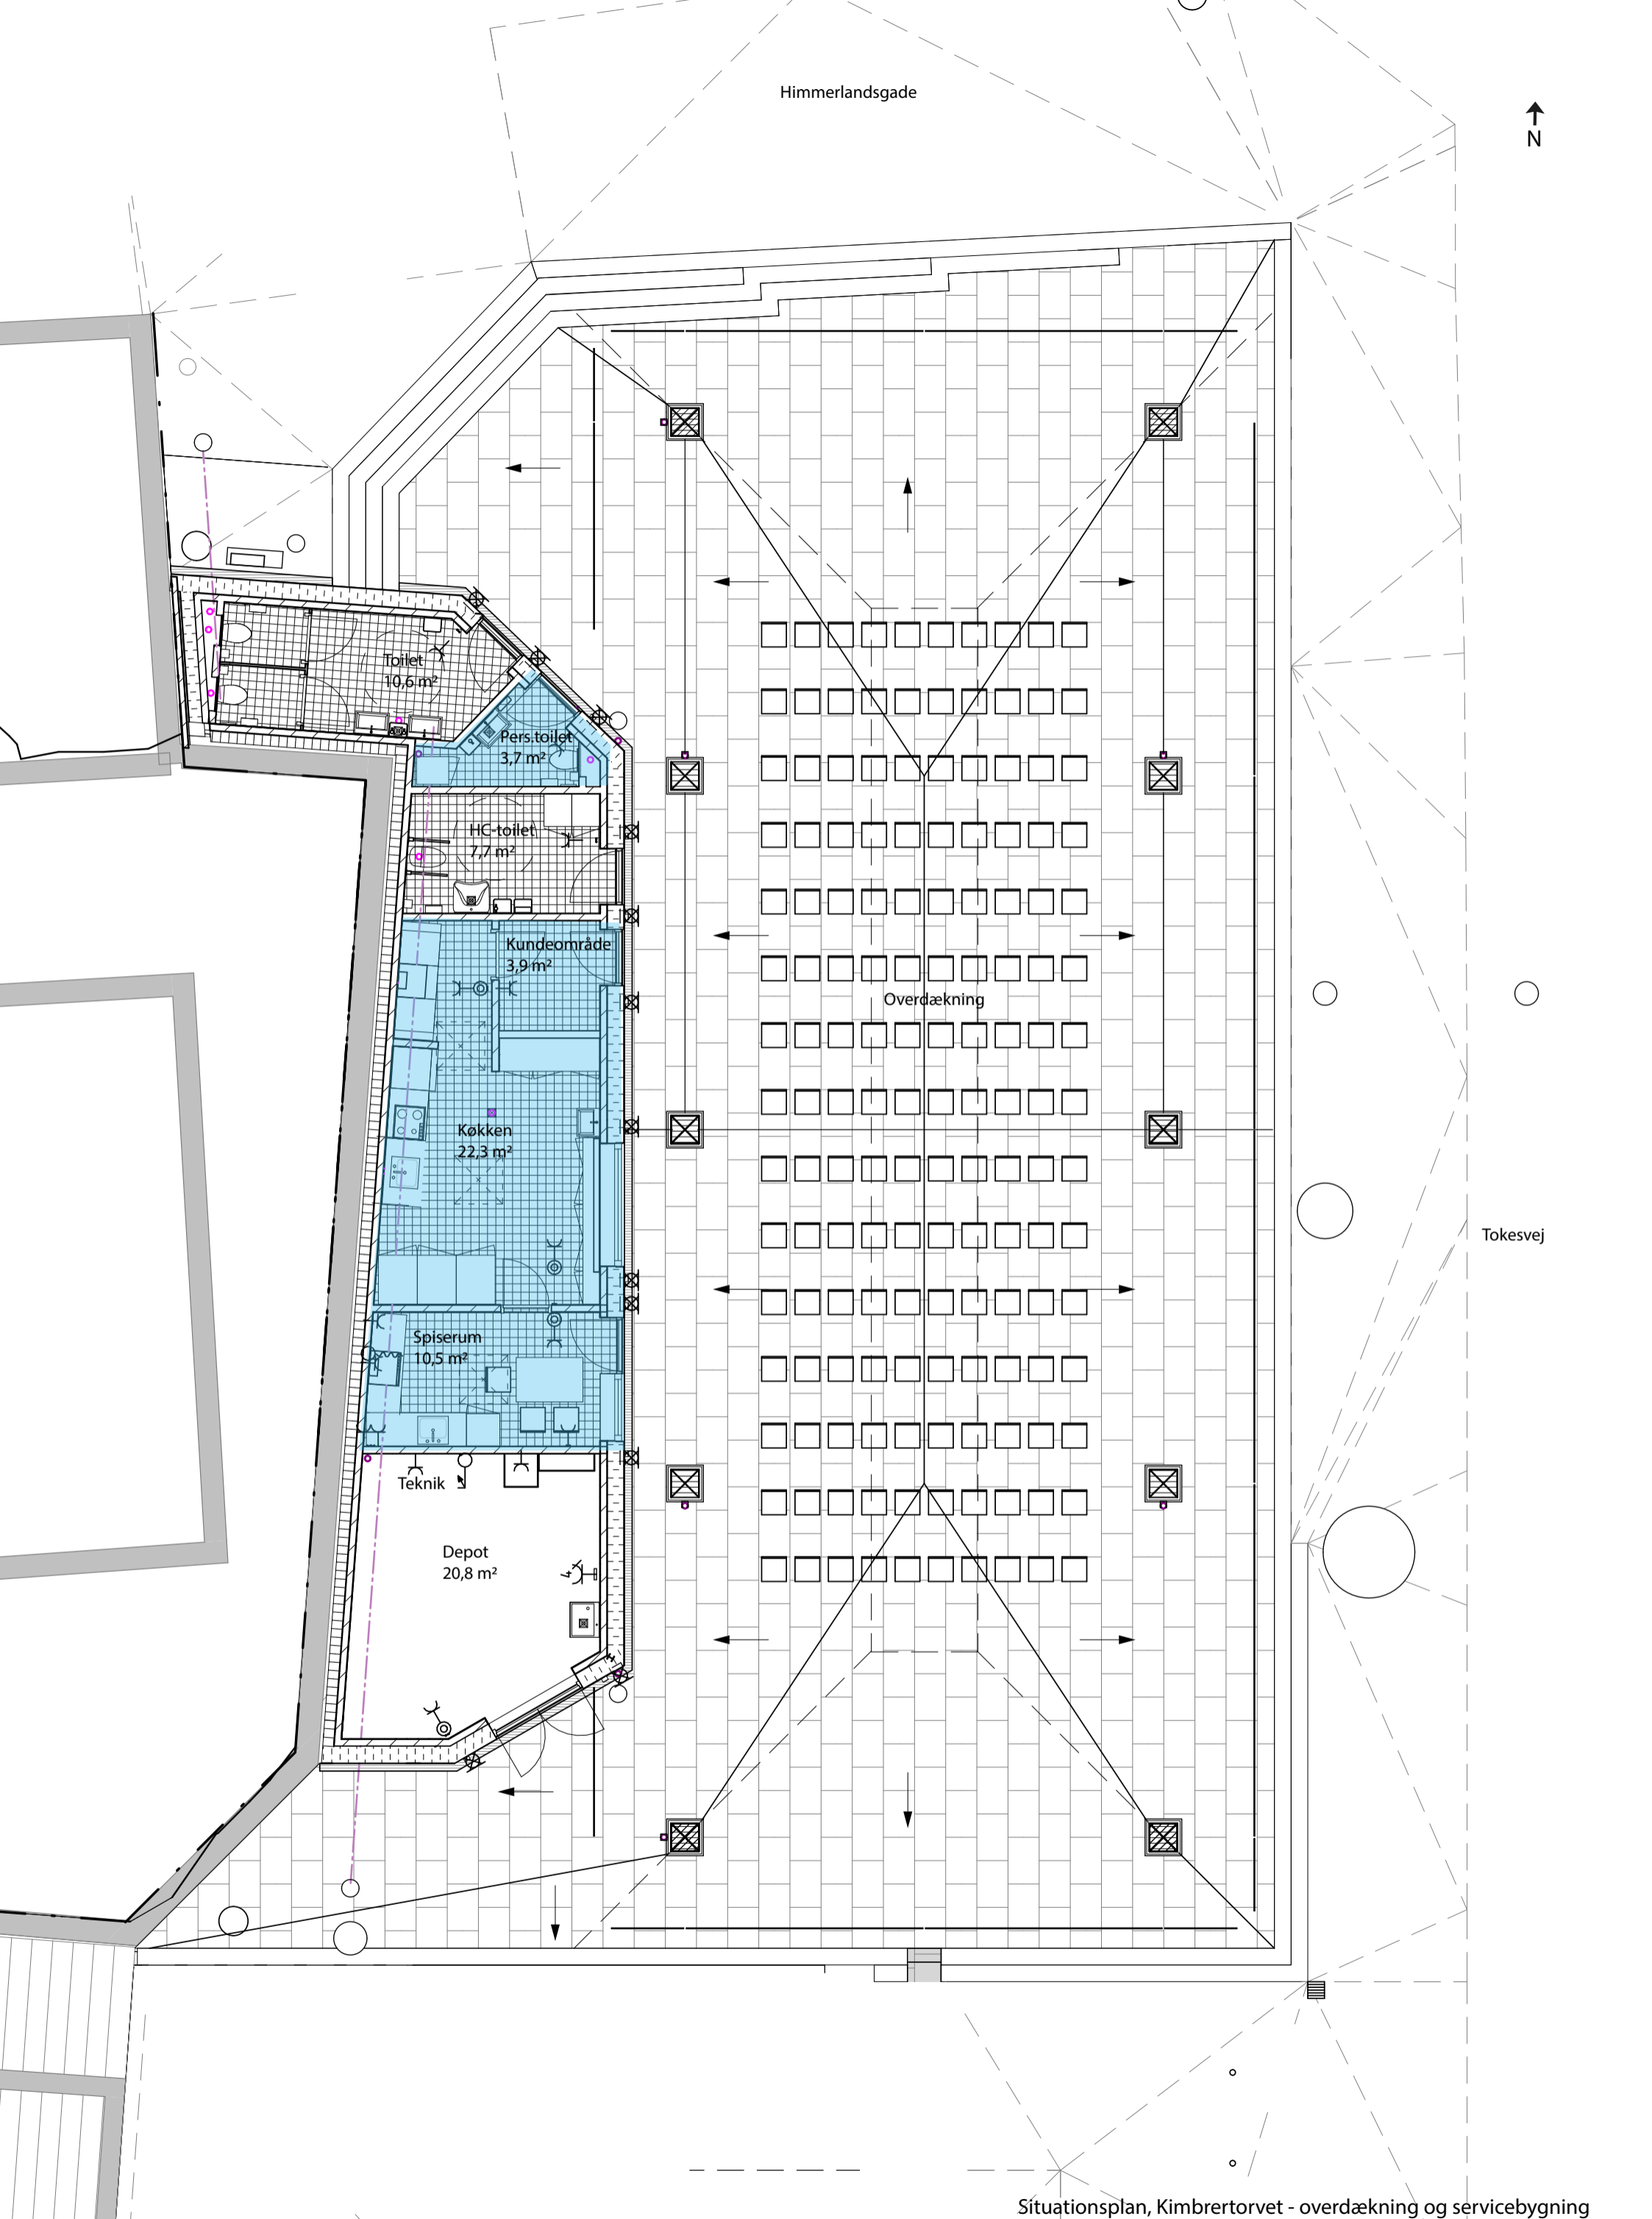

Tokesvej