

Mtr. nr., ejerlav, sogn:  
(i København kvarter)  
eller (i de sønderjydske lands-  
dele) bd. og bl. i tingbogen,  
art. nr., ejerlav, sogn.

Stempel: kr. øre

Akt: Skab *R* nr. 497  
(udfyldes af dommerkontoret)

Købers }  
Kreditors } bopæl:

=8.MAJ1973\*B03263

Gade og hus nr.:

Anmelder:

Landvæsenskommissionen for Nordjyl-  
lands amtskommunes 2.område.

EXTRAKT-UDSKRIFT

a f

kendelsesprotokollen

for

Landvæsenskommissionen for Nordjyllands amtskommunes 2.område

År 1973, den 26. april blev i sag nr. 62/1972:

Kloakering af "Toften" i Mou (etape III),  
Sejlfjord kommune,

afsagt sålydende

K E N D E L S E

Servitutbestemmelser.

Til sikring af de strækninger af kloakledningerne, der ikke er nedlagt i vejarealer, vil der i medfør af vandløbslovens § 89 stk.1 forud for pantegæld være at tinglyse følgende servitutbestemmelser på matr.nr. 10 c, 10 e, 10 f, 10 ab, 10 ac, 11 d og 12 a, Mou by og sogn:

1. Det skal tales, at de ved nærværende kendelse godkendte kloakledninger og brønde nedlægges som vist på vedhæftede tegning.
2. Ledninger og brønde skal henligge uforstyrret, og der skal gives kommunen adgang til eftersyn og rensning, ligesom kommunen skal have ret til, i det omfang det skønnes påkrævet, at udføre reparations- og vedligeholdelsesarbejder.

3. Uden forud indhentet tilladelse fra kommunalbestyrelsen er det forbudt inden for et på vedhæftede tegning anført bælte på 2 m på hver side af kloakledningerne at bygge, foretage større træplantninger eller overhovedet foretage noget, der kan være til hinder for adgangen til ledningen eller til skade for dens beståen eller til skade for eftersyn, reparations- og vedligeholdelsesarbejder.
4. Der må til enhver tid tåles de ulemper, der kan være forbundet med fremtidige eftersyns- og reparationsarbejder. Erstatning for eventuelle herved forvoldte skader fastsættes i mangel af mindelig overenskomst af uvildige mænd udmeldt af retten.
5. Med hensyn til de på ejendommen tinglyste servitutter og andre byrder henvises til ejendommens blade i tingbogen.
6. Påtaleret efter servitutbestemmelserne tilkommer Sejlflod byråd.

Til ejerne af de servitutbelagte ejendomme udleverer kommunen afskrifter af den tinglyste servituts ordlyd.

\*\*\*\*\*  
 LINDE.                      K.BJØRNKJÆR.                      GUNNAR LADEFOGED.

-----  
 Extrakt-udskriftens rigtighed bekræftes.

Landvæsenskommissionen for Nordjyllands amtskommunes 2. område,  
 den 7.maj 1973.

*E. Mikkelsen*  
 csk.

E. Mikkelsen

Genpartens rigtighed bekræftes:  
 Aalborg by- og herredsret, d.

Indført i dagbogen for  
 Aalborg by- og herredsret

den 08. 05. 73

*E. Mikkelsen*

...sfr. **LYST** på matr. nr. 10 ab, 11-b samt på  
 matr. nr. 10 c, der udgør landbrug i forening med 5a, 10k,  
 13b og 1dg Høstemark,  
 - - 10f og 10 ac, der udgør landbrug i foren. m. 8e,  
 19d, 46, 111-a 256, 19g 313, 320, 338  
 - - 10e, der udgør landbrug i foren. m 118a  
 - - 12a, der udgør landbrug i foren. m 14k 120a  
 121-a og 167.


Landinspektørfirmaet Nøllmann  
 T. nr. 20.049 42

Akt: Skab nr.  
 (udfyldes af dommerkontoret)

Justitministeriets genpartkalkulermed. Til kort.



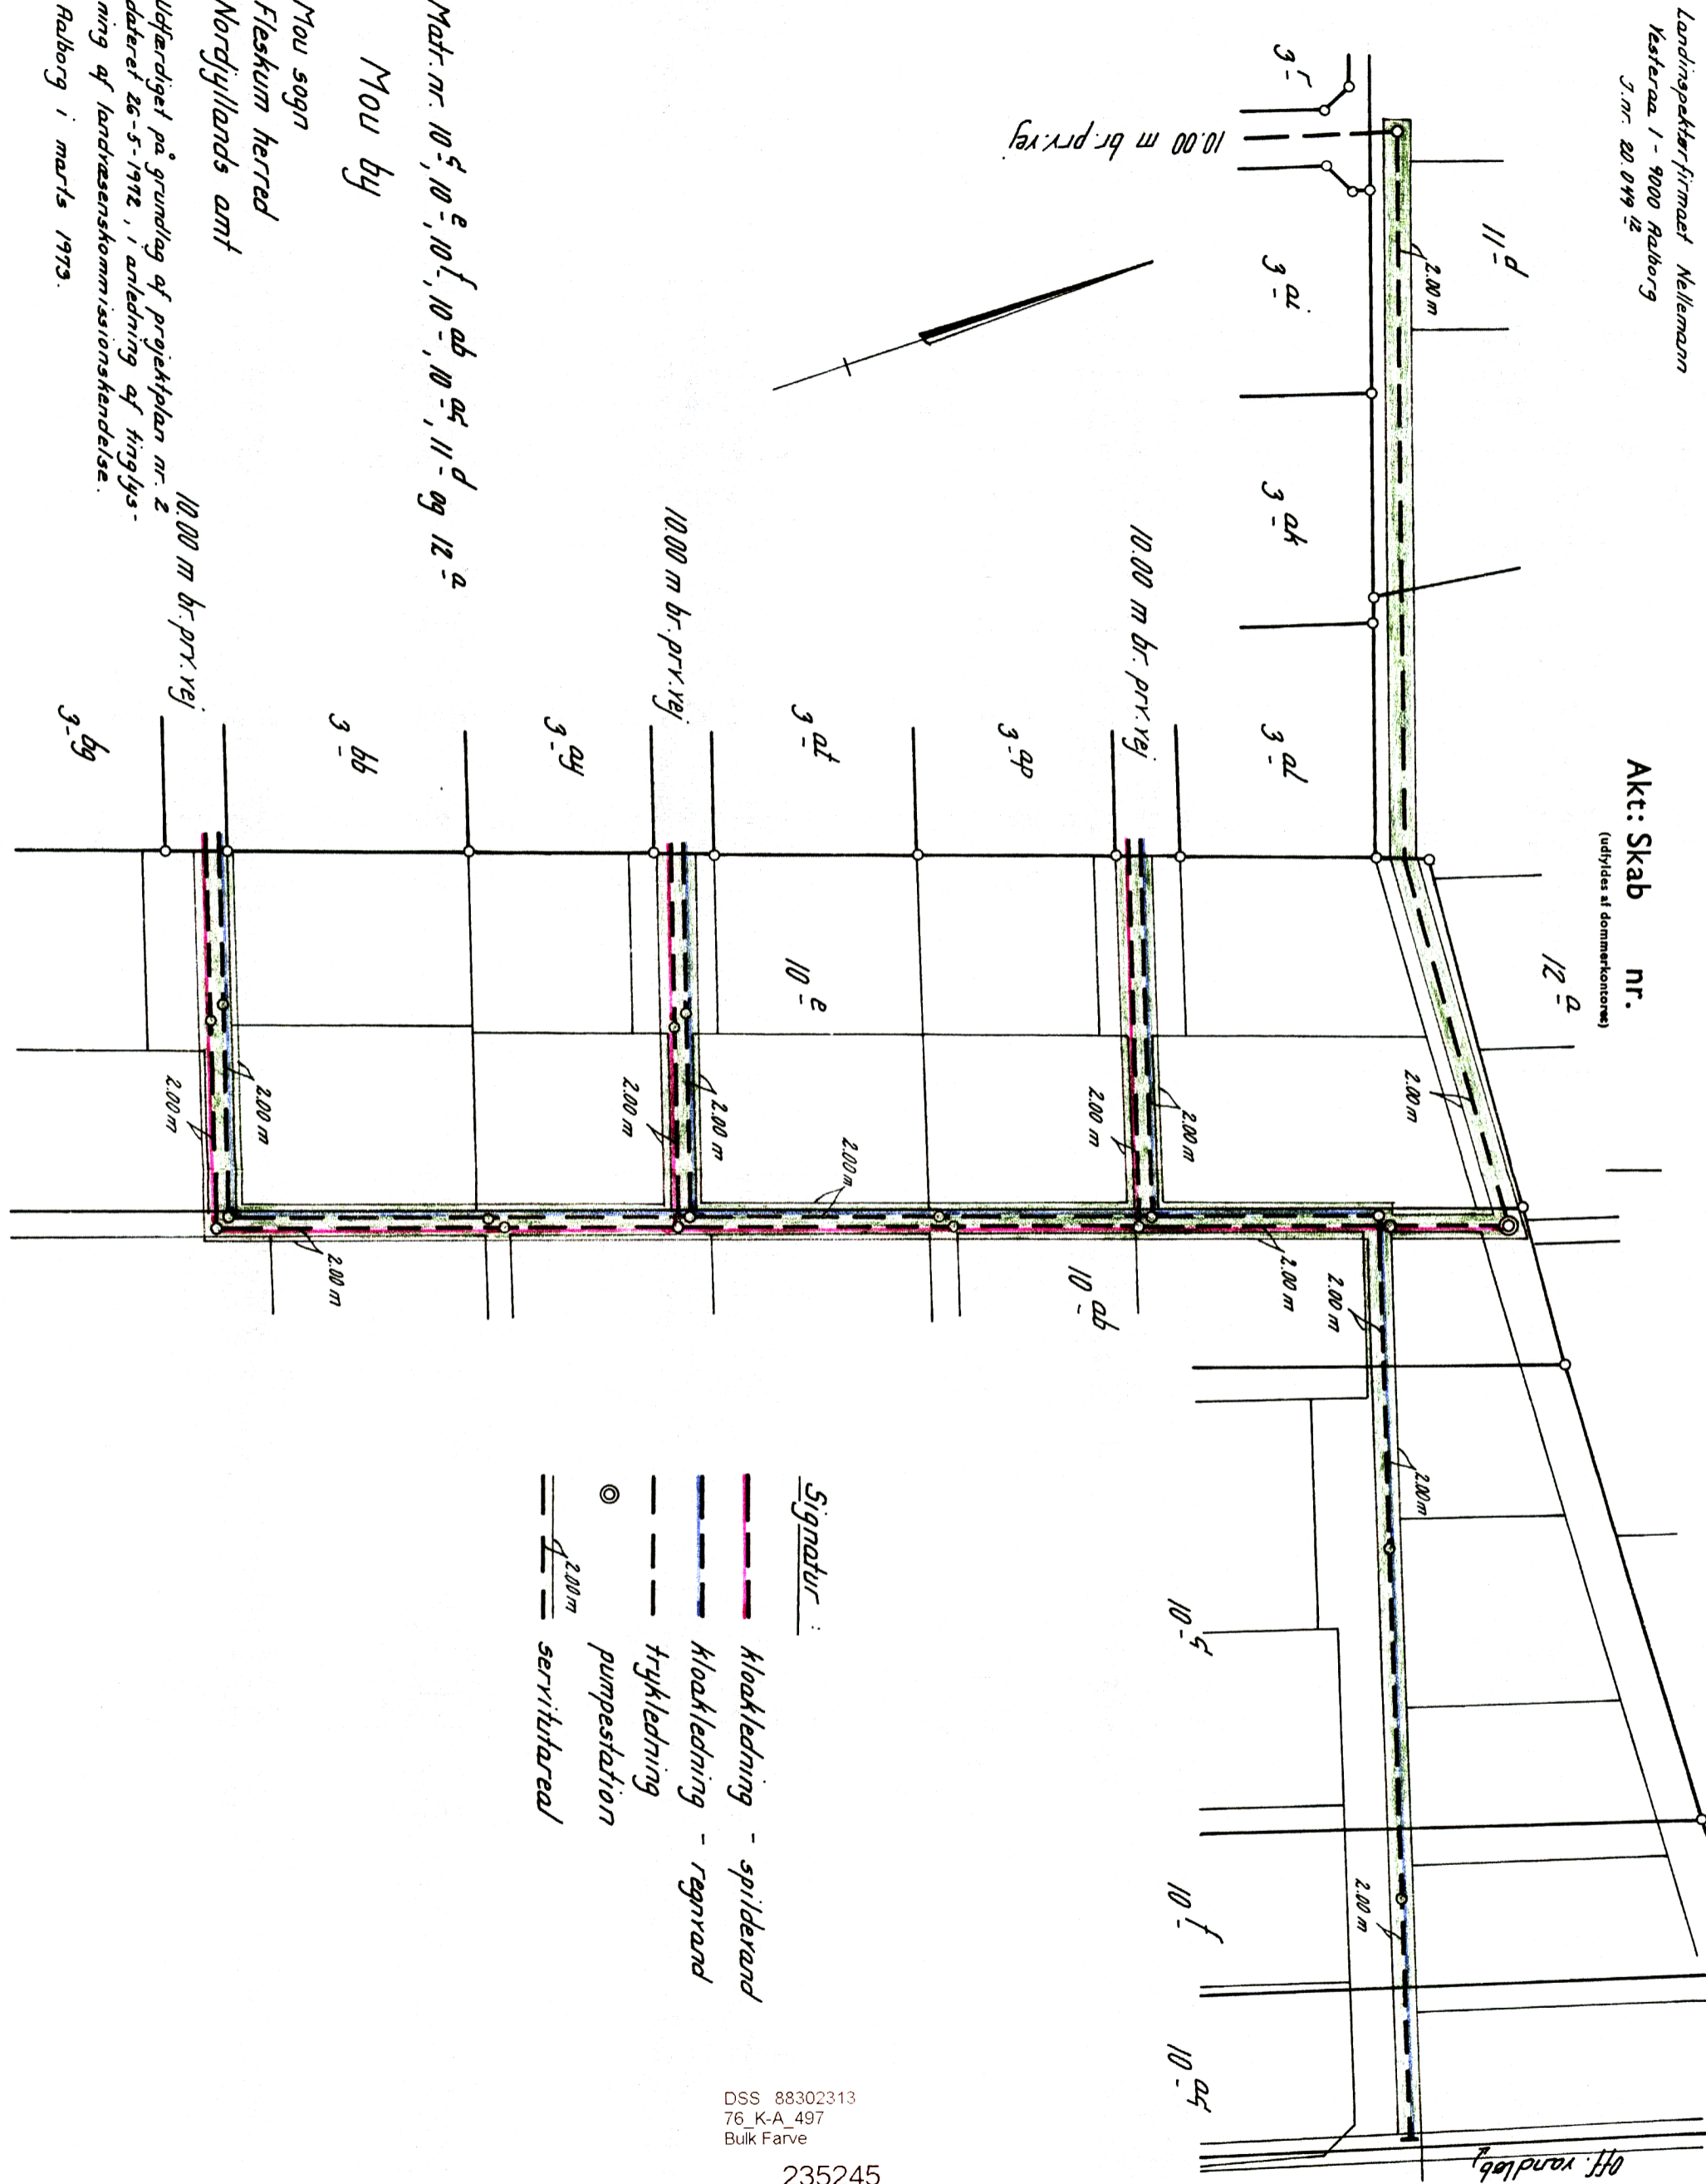


At denne kort-genpart er nøjagtig genpart af det originale kort vedrørende ejendommen(e)

mtr. nr. 10<sup>-5</sup>, 10<sup>-e</sup>, 10<sup>-f</sup>, 10<sup>-ab</sup>, 10<sup>-ac</sup>, 11<sup>-d</sup> og 12<sup>-a</sup> Mou by og sogn  
 attesteres herved. Raaborg d. 30. marts 1973 Navn: Paus Hartopp Røse, Landinspektør



Matr. nr. 10<sup>-5</sup>, 10<sup>-e</sup>, 10<sup>-f</sup>, 10<sup>-ab</sup>, 10<sup>-ac</sup>, 11<sup>-d</sup> og 12<sup>-a</sup>  
 Mou by  
 Mou sogn  
 Fleskum herred  
 Nordjyllands amt

Udfærdiget på grundlag af projektplan nr. 2  
 dateret 26-5-1972, i anledning af tinglys-  

- Signatur:
-  Kloakledning - spilderand
  -  Kloakledning - regnrand
  -  trykledning
  -  pumpestation
  -  2.00 m servituteareal

DSS 88302313  
 76\_K-A\_497  
 Bulk Farve

235245



Bestillings-  
 formular 22  
 Y-2 Høj

1:1000  
 Jensen & Kjeldskov A/S

Paus Hartopp Røse  
 Landinspektør

Off. vandløb  
 10<sup>-b</sup>

Landsinspektørfirmaet Nellenmann  
 J. nr. 20.049/2

Akt: Skab nr.  
 (udfyldes af dommerkontoret)


Justitsministeriets genpartkalkuleret. Til kort.

At denne kort-genpart er nøjagtig genpart af det originale kort vedrørende ejendommen(e)

mtr. nr. 10<sup>-5</sup>, 10<sup>-e</sup>, 10<sup>-f</sup>, 10<sup>-ab</sup>, 10<sup>-ac</sup>, 11<sup>-d</sup> og 12<sup>-a</sup> Mou by og sogn

attesteres herved. Raaborg d. 30. marts 1973

Navn: Paus Hartop Petersen, Landinspektør

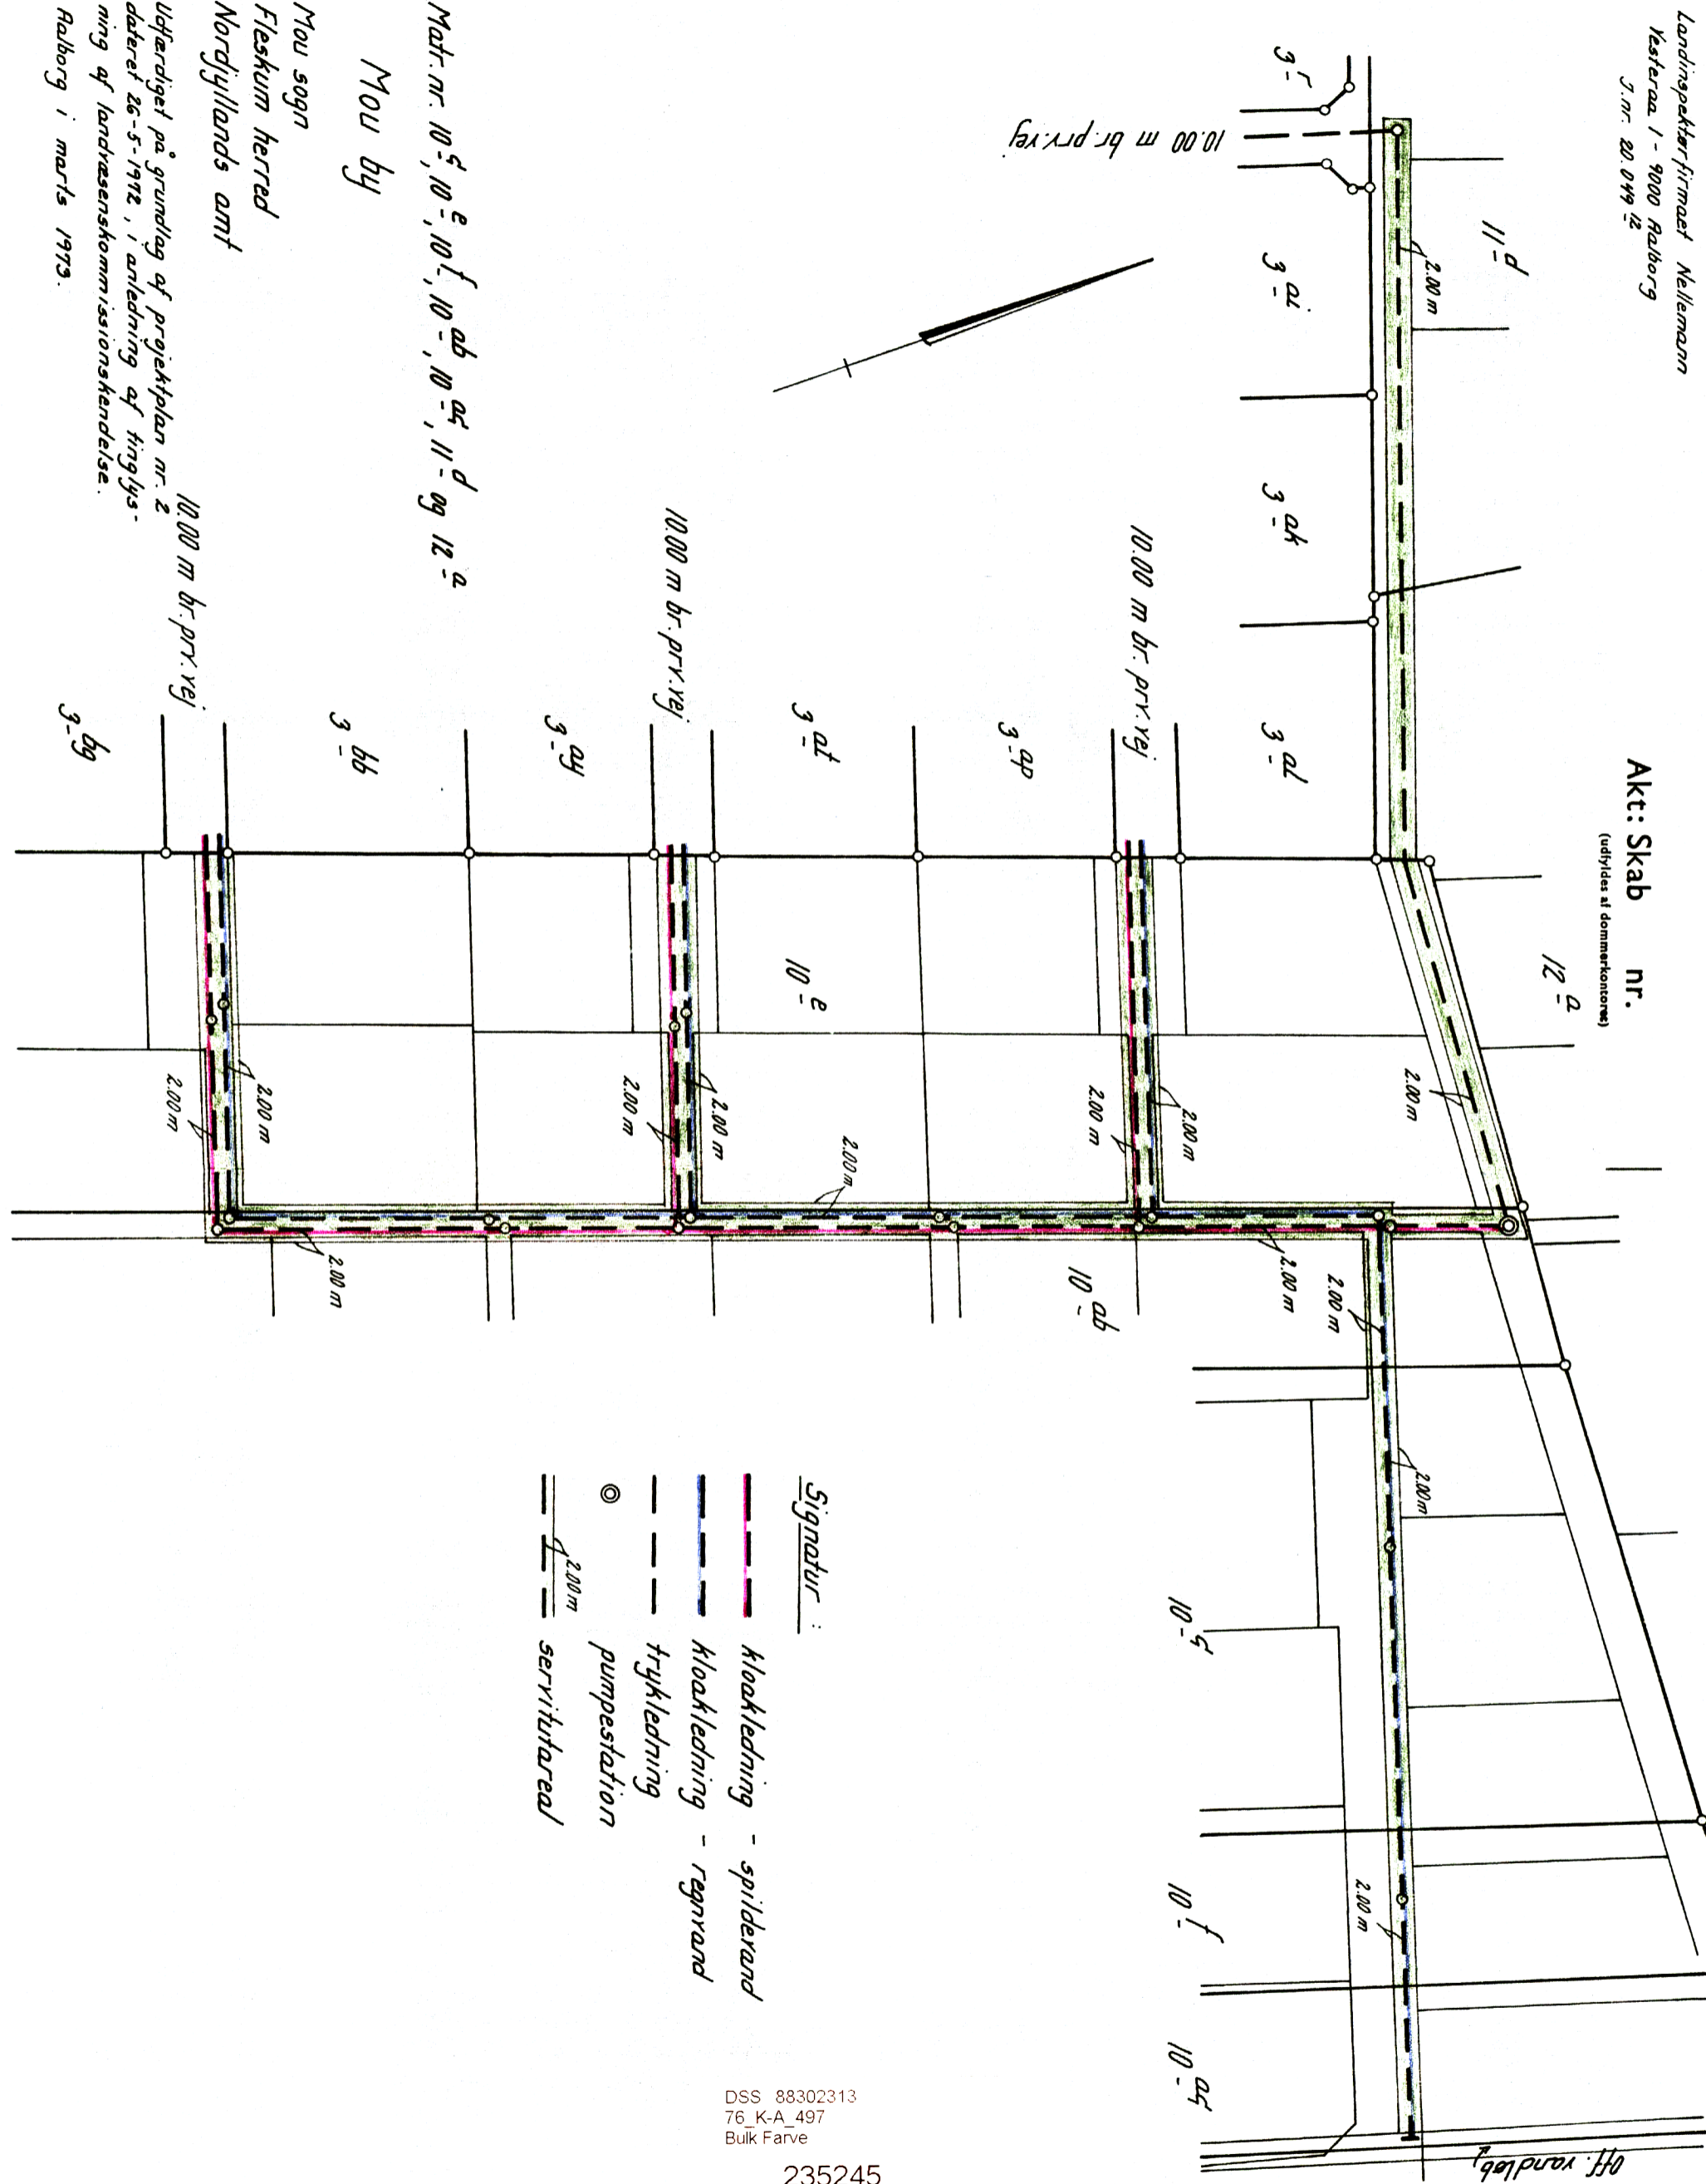

Mtr. nr. 10<sup>-5</sup>, 10<sup>-e</sup>, 10<sup>-f</sup>, 10<sup>-ab</sup>, 10<sup>-ac</sup>, 11<sup>-d</sup> og 12<sup>-a</sup>  
 Mou by  
 Mou sogn  
 Fleskum herred  
 Nordjyllands amt

10.00 m br. pr. vej  
 3-bb

10.00 m br. pr. vej  
 3-ay

10.00 m br. pr. vej  
 3-az

10.00 m br. pr. vej  
 3-ah

10.00 m br. pr. vej  
 3-at







- Signatur:
- Kloakledning - spilderand
  - Kloakledning - regnrand
  - trykledning
  - pumpestation
  - servitutedeal

DSS 88302313  
 76\_K-A\_497  
 Bulk Farve

235245



Bestillings-  
 formular nr. 22  
 Y-2 Høj

1:1000  
 Jensen & Kjeldskov A/S  
 Paus Hartop Petersen  
 Landinspektør

Off. vandløb  
 10-b