

SIGNATURFÖRKLARING:

-  Spildevandsledning
 Regnvandsledning
 Nedlagt og betonyldt ledning
 Nyt/supplerende servitutbælte - varierende bredde
 Eksisterende servitutbælte. Deklaration lyst den 16.10.1973 og den 03.04.1978
 Skel iflg. matrikelkortet

Kloakledningerne og pumpestationen er indtegnet på baggrund af digitale data, modtaget 01.04.2016 udarbejdet af Niras.

Det digitale matrikelkort er anvendt som baggrundskort for den matrikulære situation, ajour pr. 18.04.2016

Ortofoto © COWI A/S / Dronefoto, Geopartner Landinspektører A/S

Planen er udført i system UTM32/ETRS89

Nedlagt spildevandsledning
Koordinatliste ETRS89/UTM zone 32N


Knudenavn	Y-koordinat(m)	X-koordinat (m)
0131300	554130.68	6325719.29
0131500	554080.04	6325806.27
0131600	554059.51	6325863.07
0131700	554049.05	6325933.47
0131800	554036.58	6325995.93
0131850H1	553992.70	6326035.53
0131860	553912.22	6326034.97
0131860H1	553989.06	6326036.76

Regnvand
Koordinatliste ETRS89/UTM zone 32N

Knudenavn	Y-koordinat(m)	X-koordinat (m)
0131501	554130.46	6325720.99
0131701	554081.88	6325806.60
0131801	554062.07	6325864.22
0131901	554051.32	6325934.49
0132001	554038.06	6325998.38
0132101	553987.48	6326043.20
0132201	553959.89	6326064.88
0132251	553954.58	6326076.51

Spildevand
Koordinatliste ETRS89/UTM zone 32N

Knudenavn	Y-koordinat(m)	X-koordinat (m)
00131150	554125.98	6325720.42
00131300	554061.34	6325850.99
00131320	554054.39	6325888.68
00131350	554031.34	6325995.24
00131380	553992.67	6326030.95
00134000	553986.79	6326034.05
00131450	553911.56	6326034.25
00131460	553896.89	6326031.46
00131500	553886.70	6326029.55
0131900	553987.99	6326039.99
0132000	553957.86	6326063.00
0132050	553951.93	6326076.05

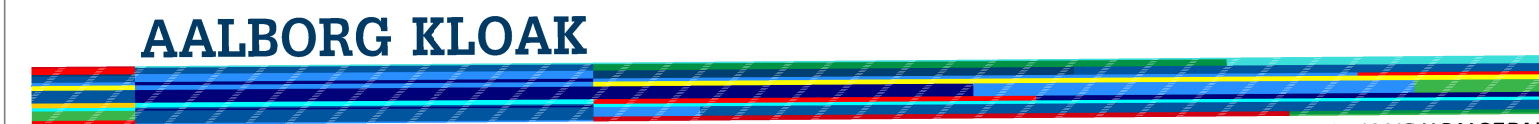

Tinglysningssrids

Matr.nr. 59l, 57r, 62a, 59f, 59k, 60f, 62f, 2bt og 2am, Lindholm By, Lindholm

Lufthavnsvej

Aalborg kommune

Hertil hører GML-fil, der svarer til ridset

Mål: 1:1000

Dato: 18-04-2016 Rev.

Rev.

Sagsnr: 1601873

Init.:MEJ

Louise Holm Kristoffersen
Landinspektør



GEOPARTNER

