Opmålingsdistrikt	
38	11

Måleblad

Ifølge lovbekendtgørelse nr. 769 af 07/06/2018 er den, som flytter, borttager, beskadiger eller ødelægger et kendeligt skelmærke eller et varigt mærke for opmåling, pligtig til at betale udgifterne ved dets genanbringelse, og kan idømmes bøde, jf. § 48.

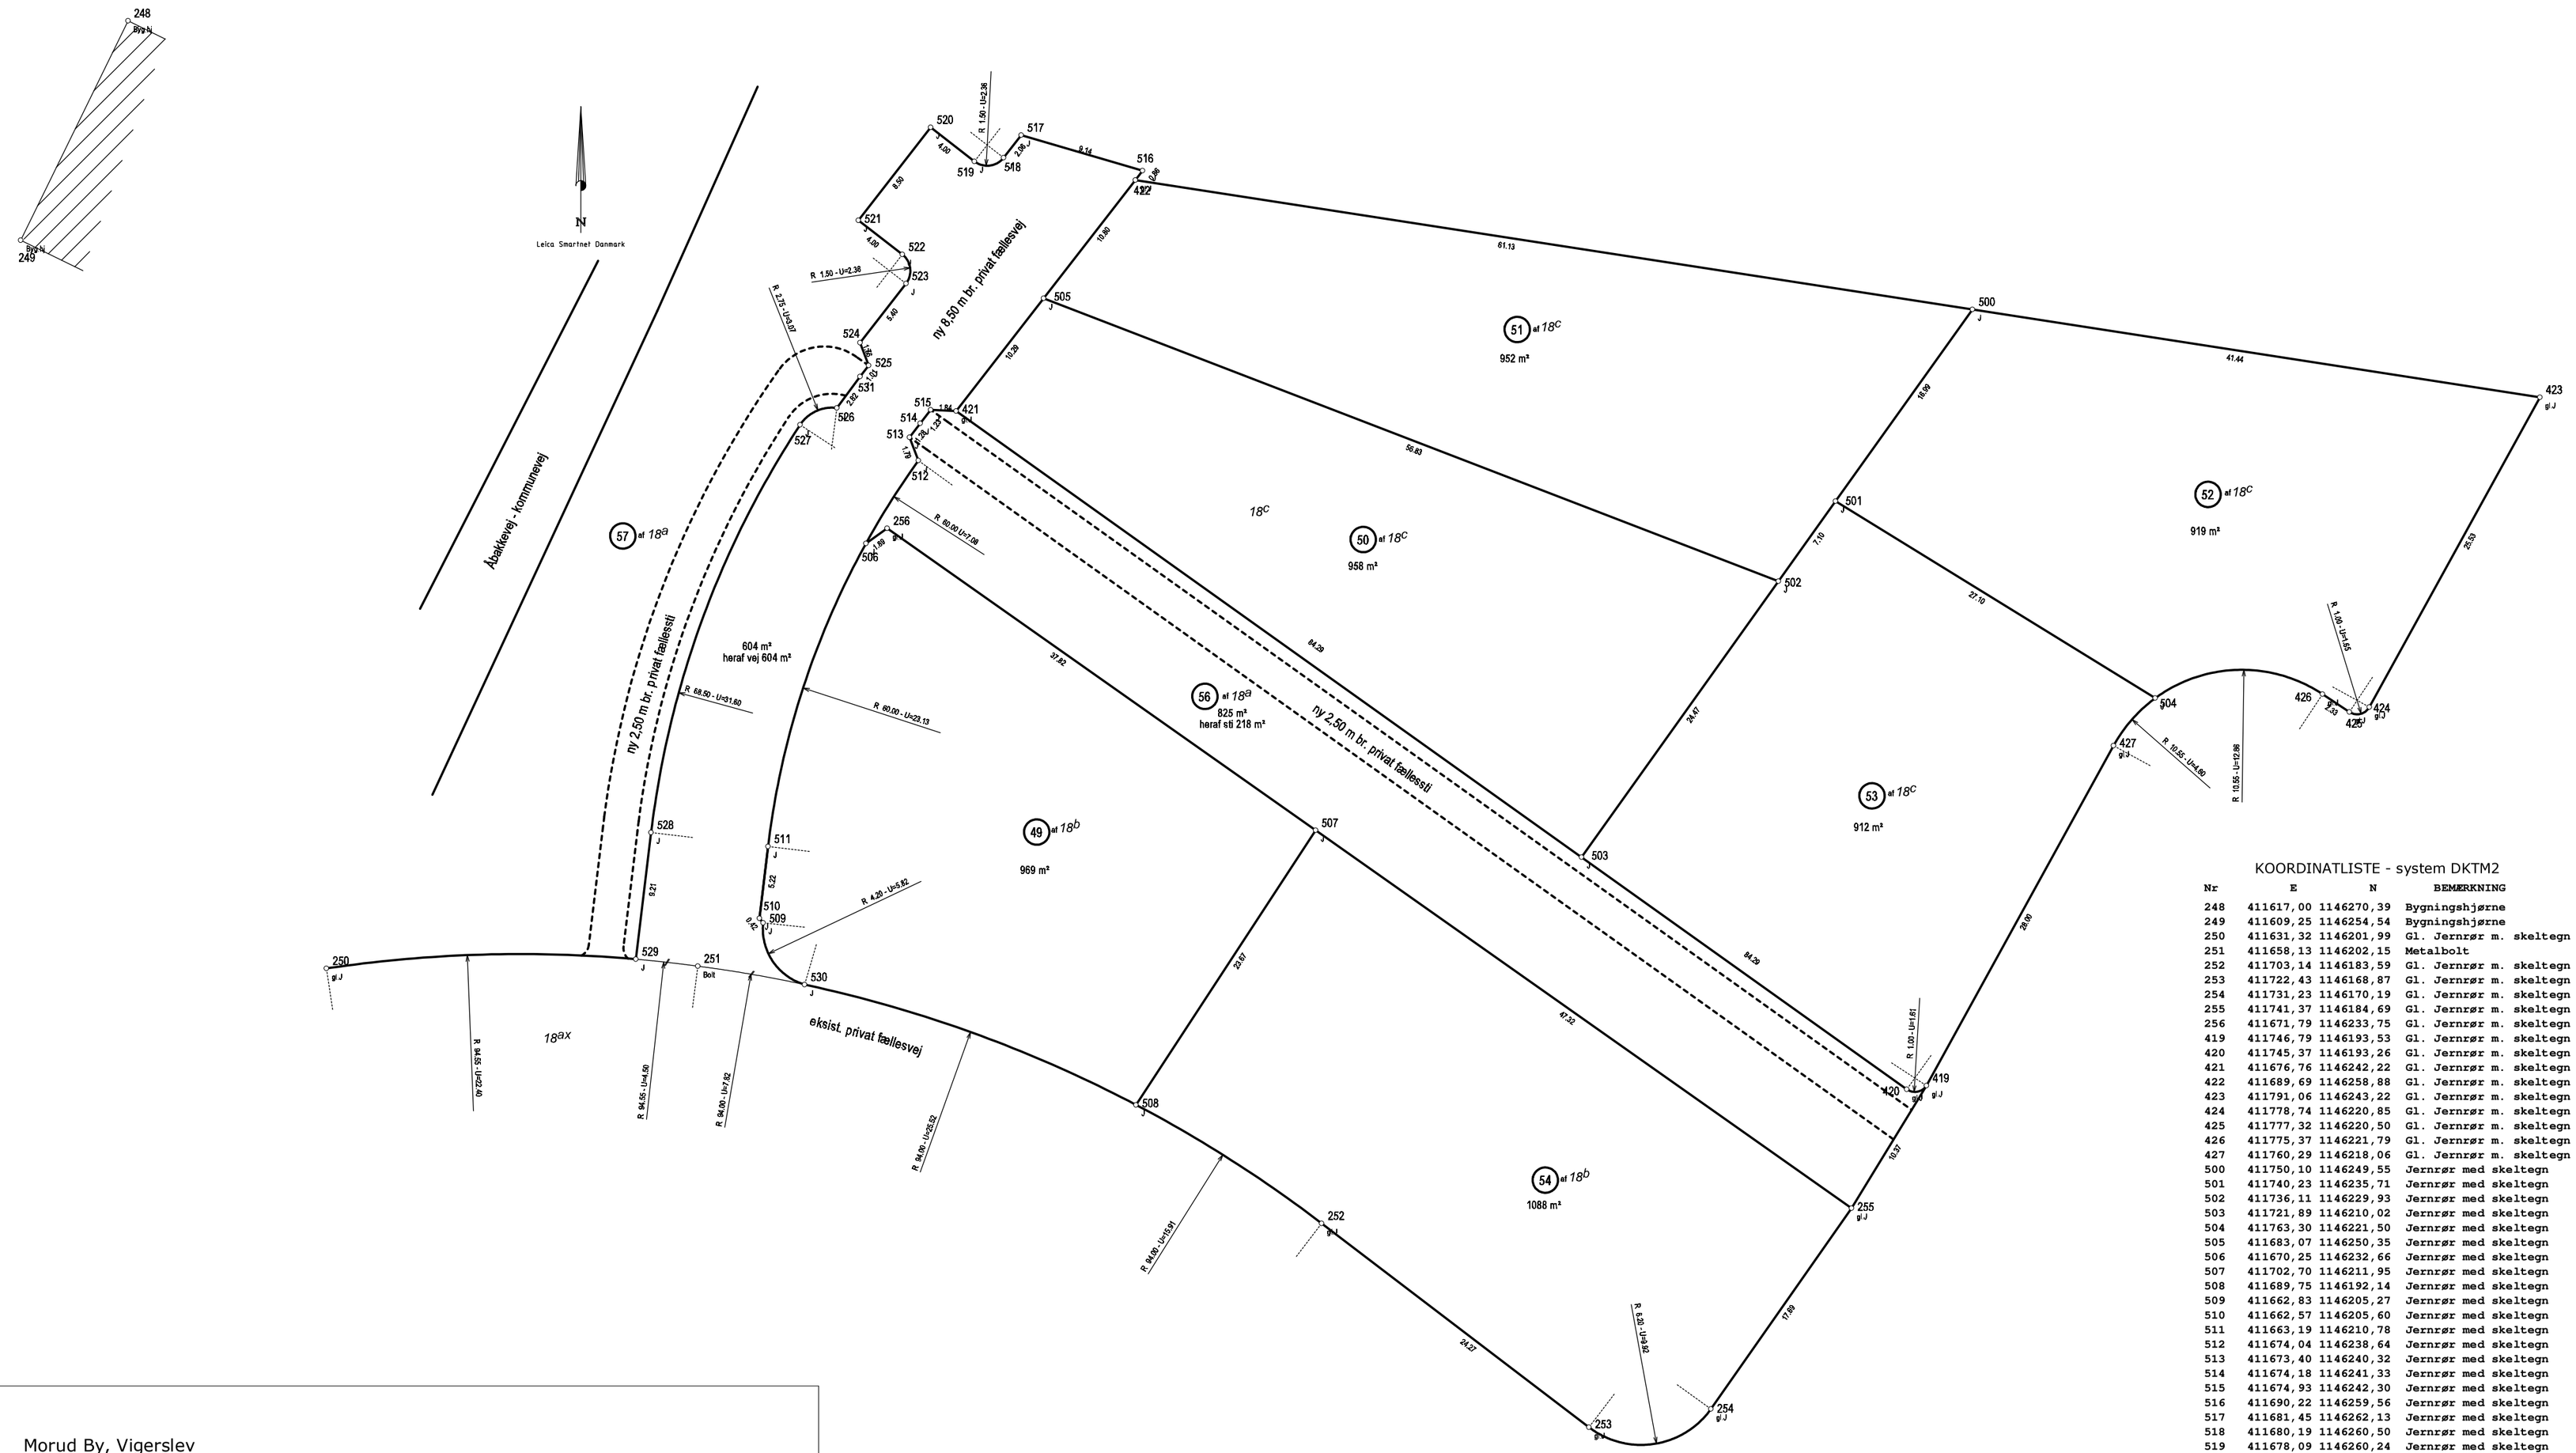

KOORDINATLISTE - system DKTM2

Nr	E	N	BEMÆRKNING
248	411617,00	1146270,39	Bygningshjørne
249	411609,25	1146254,54	Bygningshjørne
250	411631,32	1146201,99	Gl. Jernrør m. skeltegn
251	411658,13	1146202,15	Metalbolt
252	411703,14	1146183,59	Gl. Jernrør m. skeltegn
253	411722,43	1146168,87	Gl. Jernrør m. skeltegn
254	411731,23	1146170,19	Gl. Jernrør m. skeltegn
255	411741,37	1146184,69	Gl. Jernrør m. skeltegn
256	411671,79	1146233,75	Gl. Jernrør m. skeltegn
419	411746,79	1146193,53	Gl. Jernrør m. skeltegn
420	411745,37	1146193,26	Gl. Jernrør m. skeltegn
421	411676,76	1146242,22	Gl. Jernrør m. skeltegn
422	411689,69	1146258,88	Gl. Jernrør m. skeltegn
423	411791,06	1146243,22	Gl. Jernrør m. skeltegn
424	411778,74	1146220,85	Gl. Jernrør m. skeltegn
425	411777,32	1146220,50	Gl. Jernrør m. skeltegn
426	411775,37	1146221,79	Gl. Jernrør m. skeltegn
427	411760,29	1146218,06	Gl. Jernrør m. skeltegn
500	411750,10	1146249,55	Jernrør med skeltegn
501	411740,23	1146235,71	Jernrør med skeltegn
502	411736,11	1146229,93	Jernrør med skeltegn
503	411721,89	1146210,02	Jernrør med skeltegn
504	411763,30	1146221,50	Jernrør med skeltegn
505	411683,07	1146250,35	Jernrør med skeltegn
506	411670,25	1146232,66	Jernrør med skeltegn
507	411702,70	1146211,95	Jernrør med skeltegn
508	411689,75	1146192,14	Jernrør med skeltegn
509	411662,83	1146205,27	Jernrør med skeltegn
510	411662,57	1146205,60	Jernrør med skeltegn
511	411663,19	1146210,78	Jernrør med skeltegn
512	411674,04	1146238,64	Jernrør med skeltegn
513	411673,40	1146240,32	Jernrør med skeltegn
514	411674,18	1146241,33	Jernrør med skeltegn
515	411674,93	1146242,30	Jernrør med skeltegn
516	411690,22	1146259,56	Jernrør med skeltegn
517	411681,45	1146262,13	Jernrør med skeltegn
518	411680,19	1146260,50	Jernrør med skeltegn
519	411678,09	1146260,24	Jernrør med skeltegn
520	411674,93	1146262,69	Jernrør med skeltegn
521	411669,72	1146255,98	Jernrør med skeltegn
522	411672,88	1146253,52	Jernrør med skeltegn
523	411673,14	1146251,42	Jernrør med skeltegn
524	411669,83	1146247,15	Jernrør med skeltegn
525	411670,45	1146245,50	Jernrør med skeltegn
526	411668,15	1146242,44	Jernrør med skeltegn
527	411665,50	1146241,22	Jernrør med skeltegn
528	411654,75	1146211,80	Jernrør med skeltegn
529	411653,65	1146202,66	Jernrør med skeltegn
530	411665,83	1146200,82	Jernrør med skeltegn
531	411669,83	1146244,71	Jernrør med skeltegn

18a m.fl.

Ejerlav: Morud By, Vigerslev

Kommune: Nordfyns Kommune

Opmålt i: september 2020

Målforhold: 1: 350

Landinspektør j.nr.: 1912076-3

Casper Sørensen
Landinspektør
Dato: 11. november 2020

GEO PARTNER
RUGÅRDSVEJ 55, 5000 ODENSE C
TEL 63 13 50 50 FAX 70 12 10 14
ODENSE@GEOPARTNER.DK

Signaturforklaring

—·—·—·— : Blindt skel, der ikke bortfalder

Mål eller koordinater, der kun er til brug ved indlægningen på matrikelkortet, er angivet med klamme.

Mål eller koordinater, der er overført fra en sag, der tidligere er indsendt til Geodatastyrelsen, er mærket med GL.

Andre signaturer:
Se DS 104 og 198