


Ifølge lovbekendtgørelse nr. 137 af 7. marts 1990 er den, som flytter, borttager eller ødelægger et kendetegnet skelmærke eller et varigt mærke for opmåling, pligtig at betale udgifterne ved dets genanbringelse.

Alle nye skelpunkter
er afmærket med skeljernrør

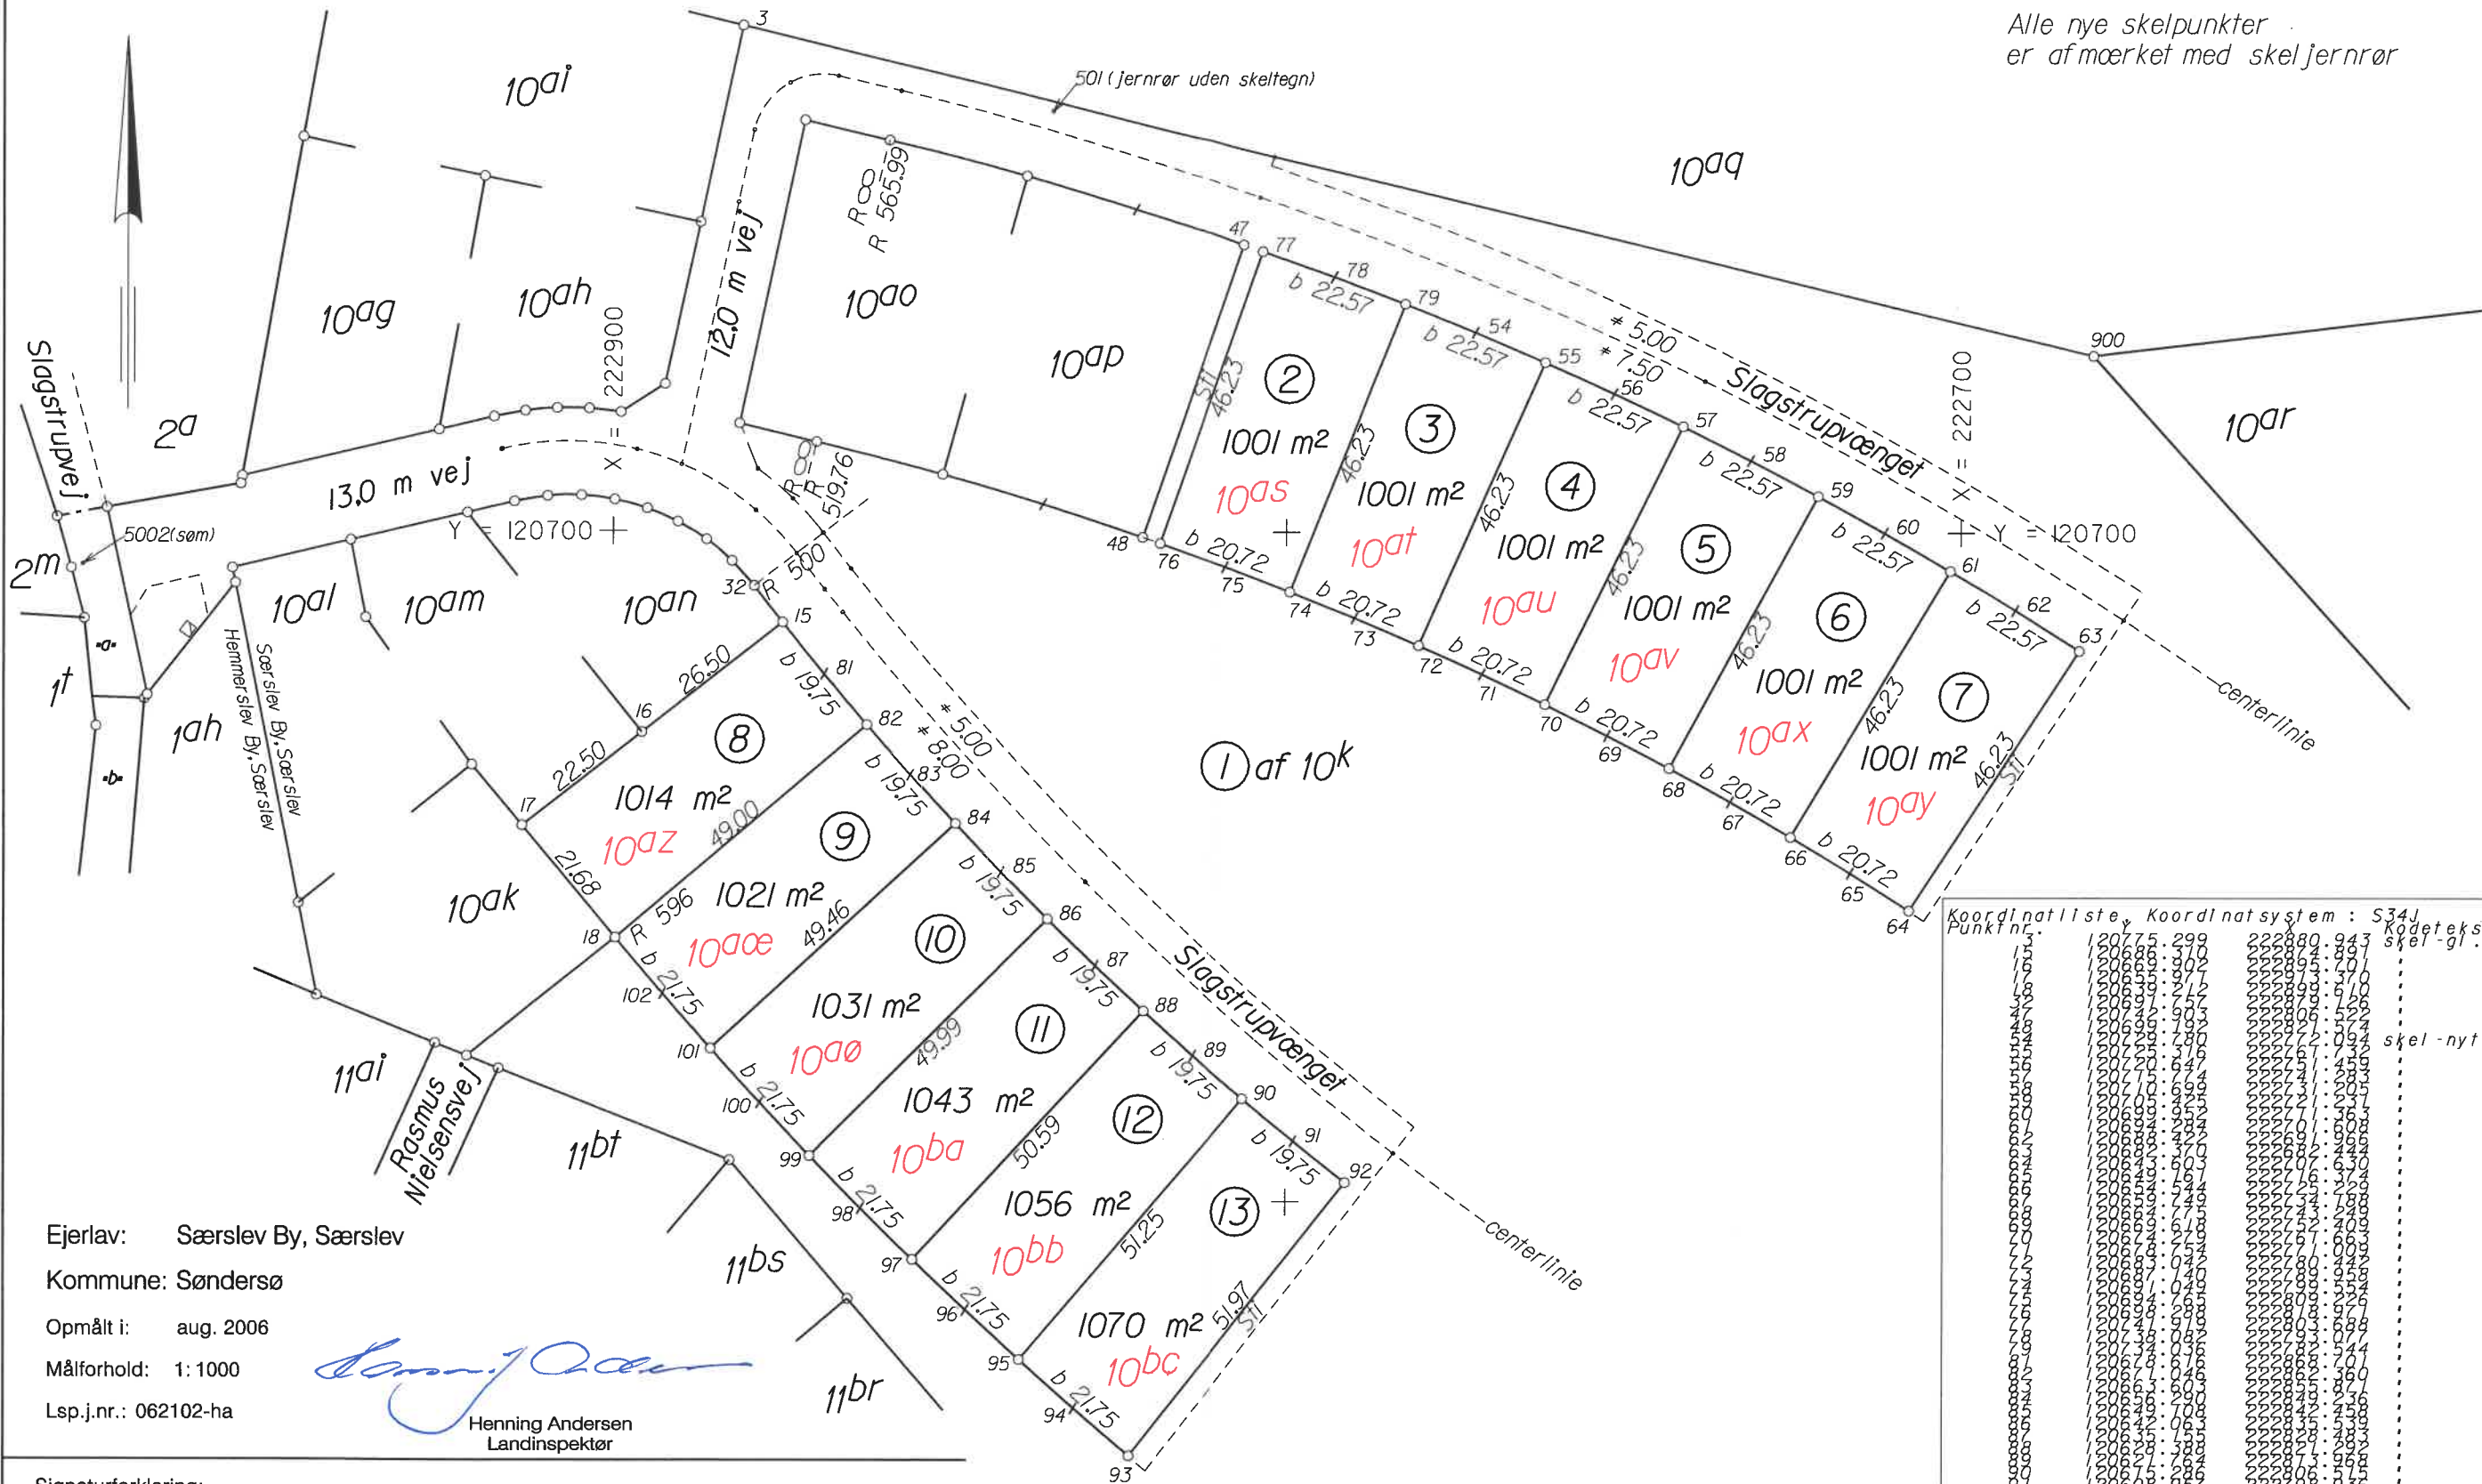

Ejerlav: Særslev By, Særslev
Opmålt i: aug. 2006
Målforhold: 1:1000
Lsp.j.nr.: 062102-ha

Henning Andersen
Henning Andersen
Landinspektør

Signaturforklaring:

- B o : Betonskelpæl
- J o : Jernrør med skeltegn
- P o : Plade eller bolt med skeltegn
- T o : Træpæl med skeltegn
- B/D o : Betonskelpæl sikret med underjordisk drænrør
- B/J o : Betonskelpæl sikret med underjordisk jernrør
- J/D o : Jernrør sikret med underjordisk drænrør
- J/J o : Jernrør sikret med underjordisk jernrør
- : Blindt skel, der ikke bortfalder

(/): Delnr.

Andre signaturer:
Se DS 104 og 198

Mål eller koordinater, der kun er til brug ved indlægning på matrikelkortet, er angivet med klamme.
Mål eller koordinater, der er overført fra en sag, der tidligere er indsendt til KMS, er mærket med gl.

Koordinatliste		Koordinatsystem: S34J		Kodetekst
Punkt nr.				skel-gl.J
