


Noter

Udstykningsforslaget er udarbejdet med udgangspunkt i lokalplan 4-807 og vejprojekt fra Rambøll ifm. byggemodningen af område 1.

N

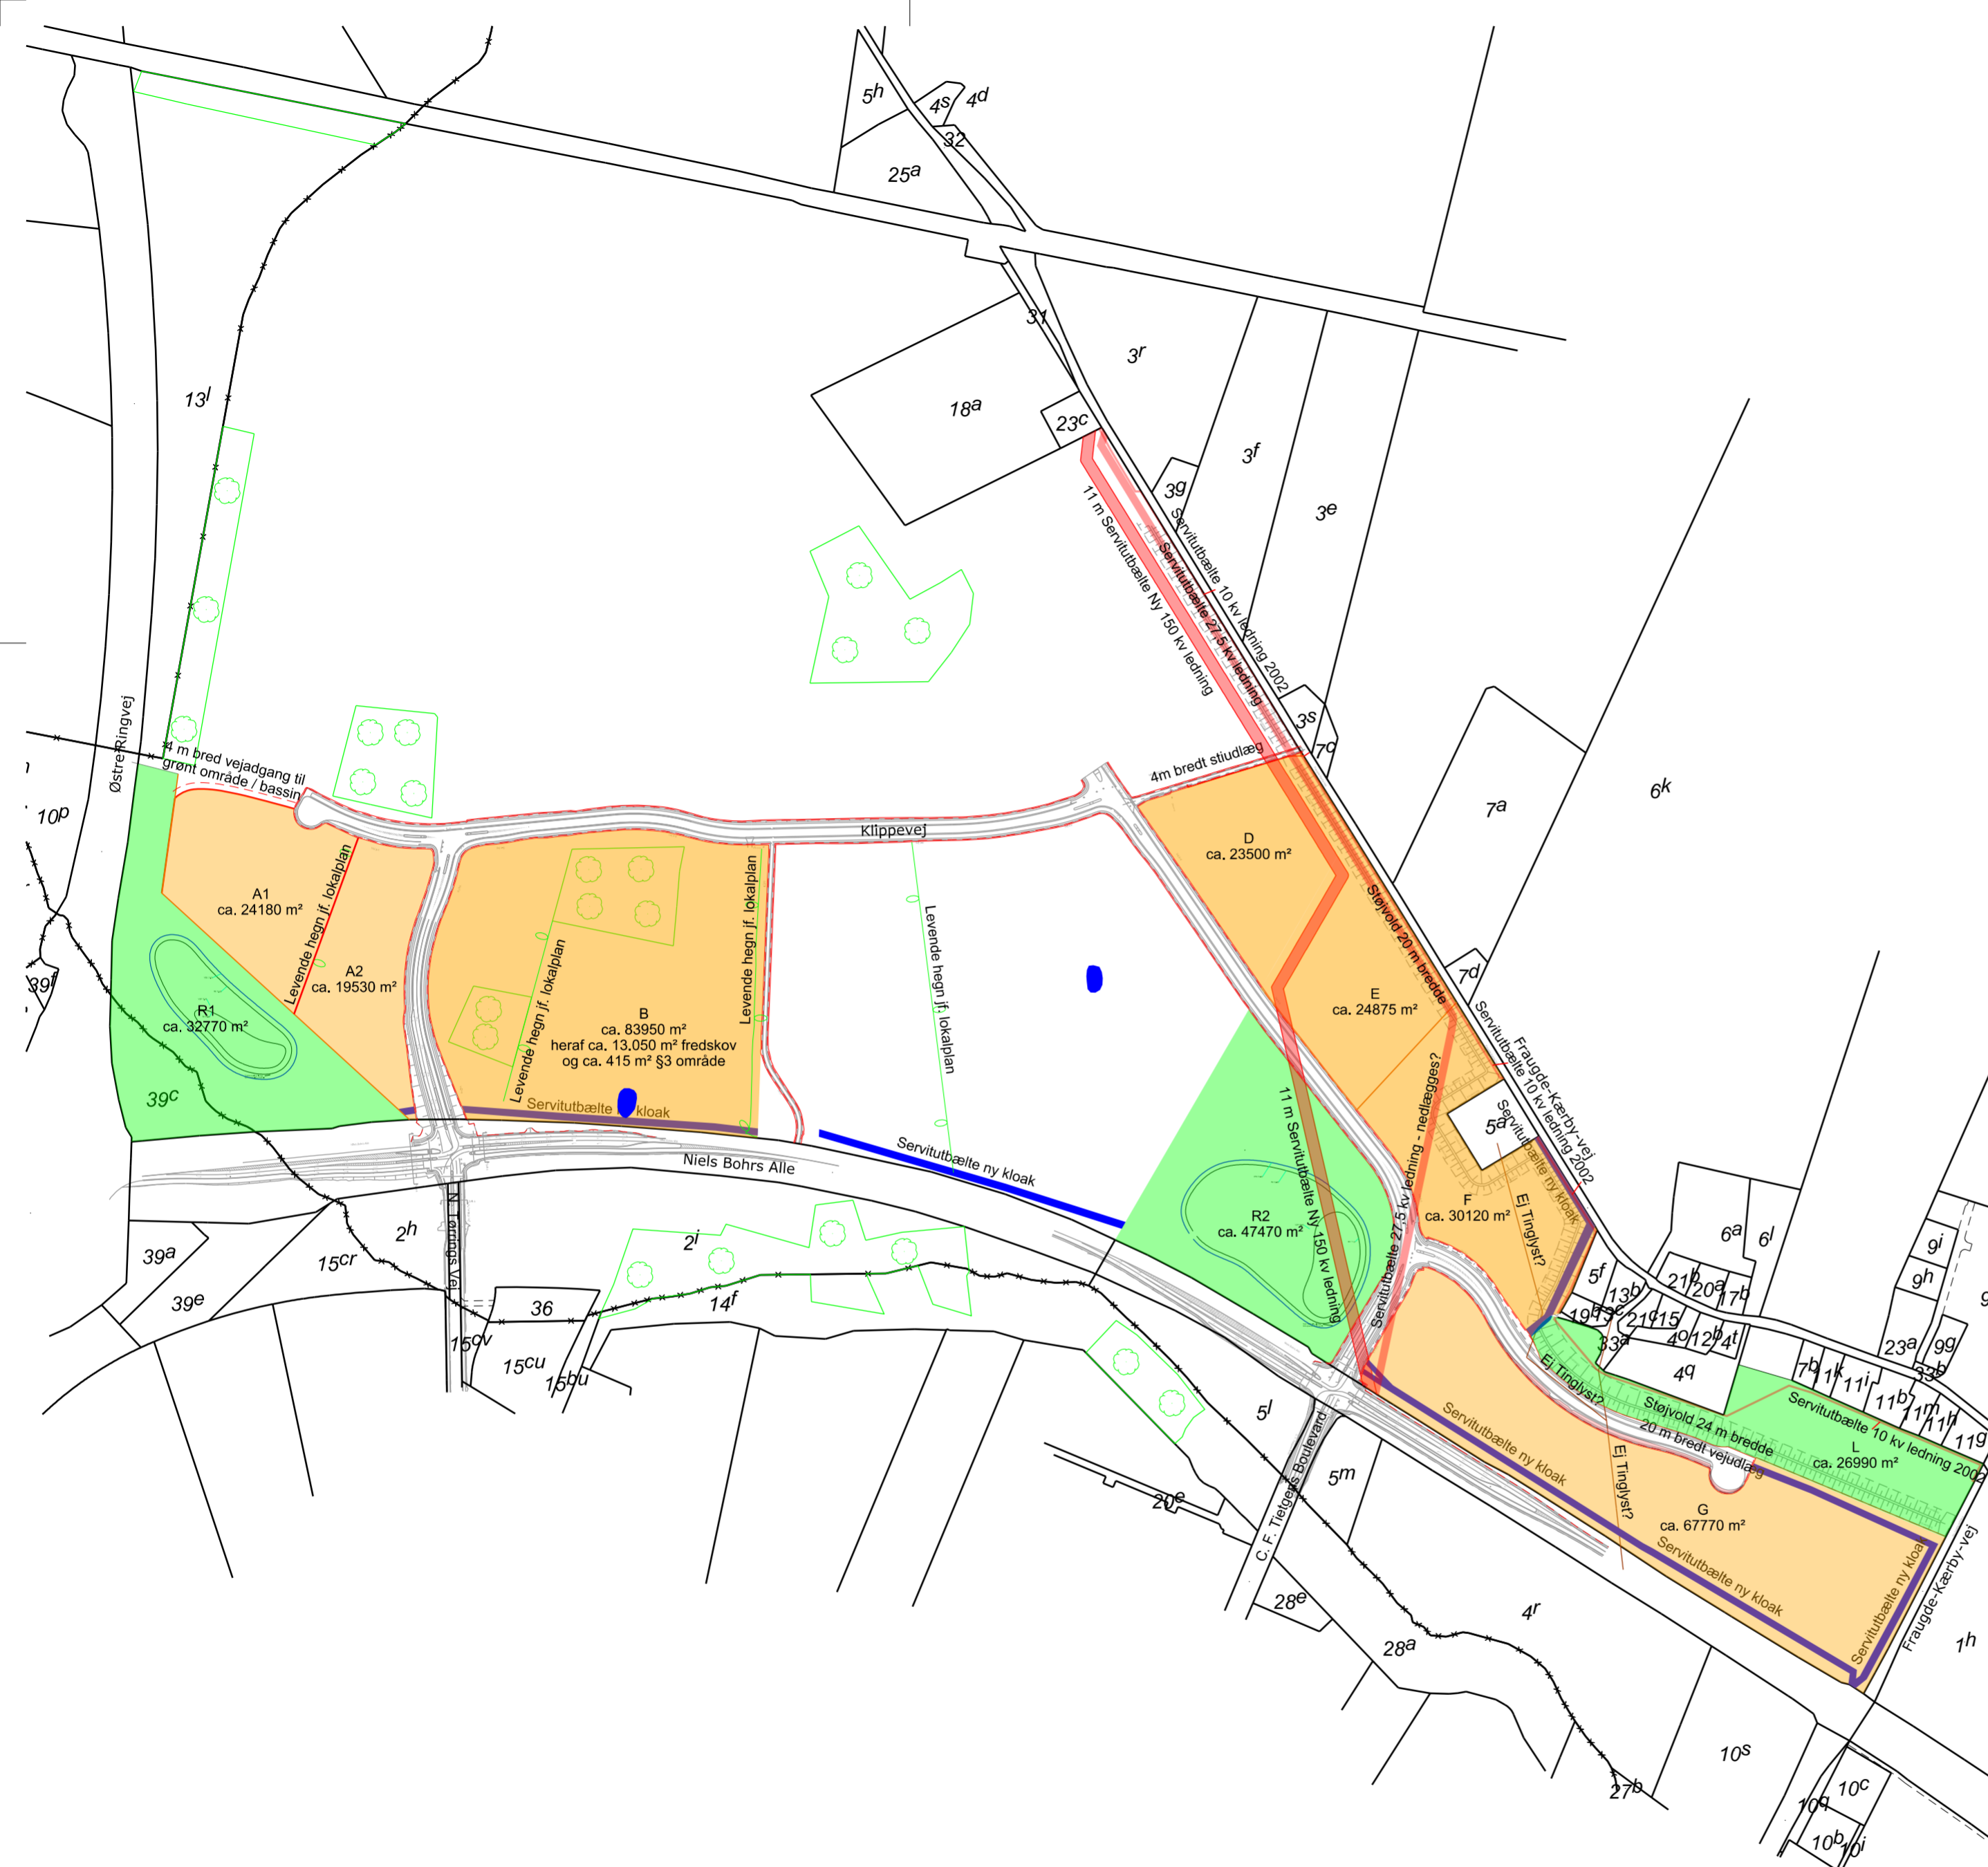

7	Område C udtaget af planen	KLC	KLC	KLC	11.11.2022
6	Delområde A underopdeling ændret	KLC	KLC	KLC	10.11.2022
5	Støjvold ved Delområde L ændret, Areal Delområde L og G tilpasset	KLC	KLC	KLC	29.08.2022
4	Areal delområde B rettet	KLC	KLC	KLC	21.04.2022
3	Servitutbælte med 10kV ledning på matr.nr. 2c fjernet pga omlægning	KLC	KLC	KLC	07.04.2022
2	Div. tilrettelser og 150 kv tracé rettet og servitutbælte v. ny kloak indtegnet	KLC	KLC	KLC	03.03.2022
REV		UDF.	KONTROL	GODK.	DATO

UDSTYKNINGSPLAN 2

Matr.nr. 2c m.fl. Fraugde-Kærby By, Fraugde
Byggemodning, Tietgenbyen Nord, Erhvervsområde
Delområder iht. Lokalplan 4-807 (Område 1)
Vejudlæg iht. projekt for byggemodning jf. tegning X-TV-P-95-101 fra Rambøll.

Landinspektørfirmaet **LE34** Odense

Hestehaven 21J
5260 Odense S
+45 7733 2244
odense@le34.dk
www.le34.dk

KLC	KLC	KLC	28.02.2022
UDF.	KONTROL	GODK.	DATO
DKTM2	DVR90	420 x 594	1:5000
KOORD. SYS.	KOTESYS.	FORMAT	MÅLFORHOLD

2100349	2100349-009-001	7
PROJEKTNR.	TEGNINGSNUMMER	UDG.