

UDKAST


rød markering: viser en strækning hvor forvaltningen vurderer at en adgang jf. kommunens krav, forventeligt kan godkendes.

Alle adgange til matrikler skal sagsbehandles, der kan være indbyrdes afhængigheder ift. matrikelstørrelse, placering m.m. af nye overkørsler.

Noter

Ejendommen matr.nr. 24a og 24b Fraugde Kærby By, Fraugde er iflg. det oplyste erhvervet til overtagelse d. 1. august 2022 og udstykningsplanen omfatter derfor også disse arealer. Udstykningsforslaget er udarbejdet med udgangspunkt i lokalplan 4-807 og vejprojekt fra Rambøll ifm. byggemodningen af område 1.

N

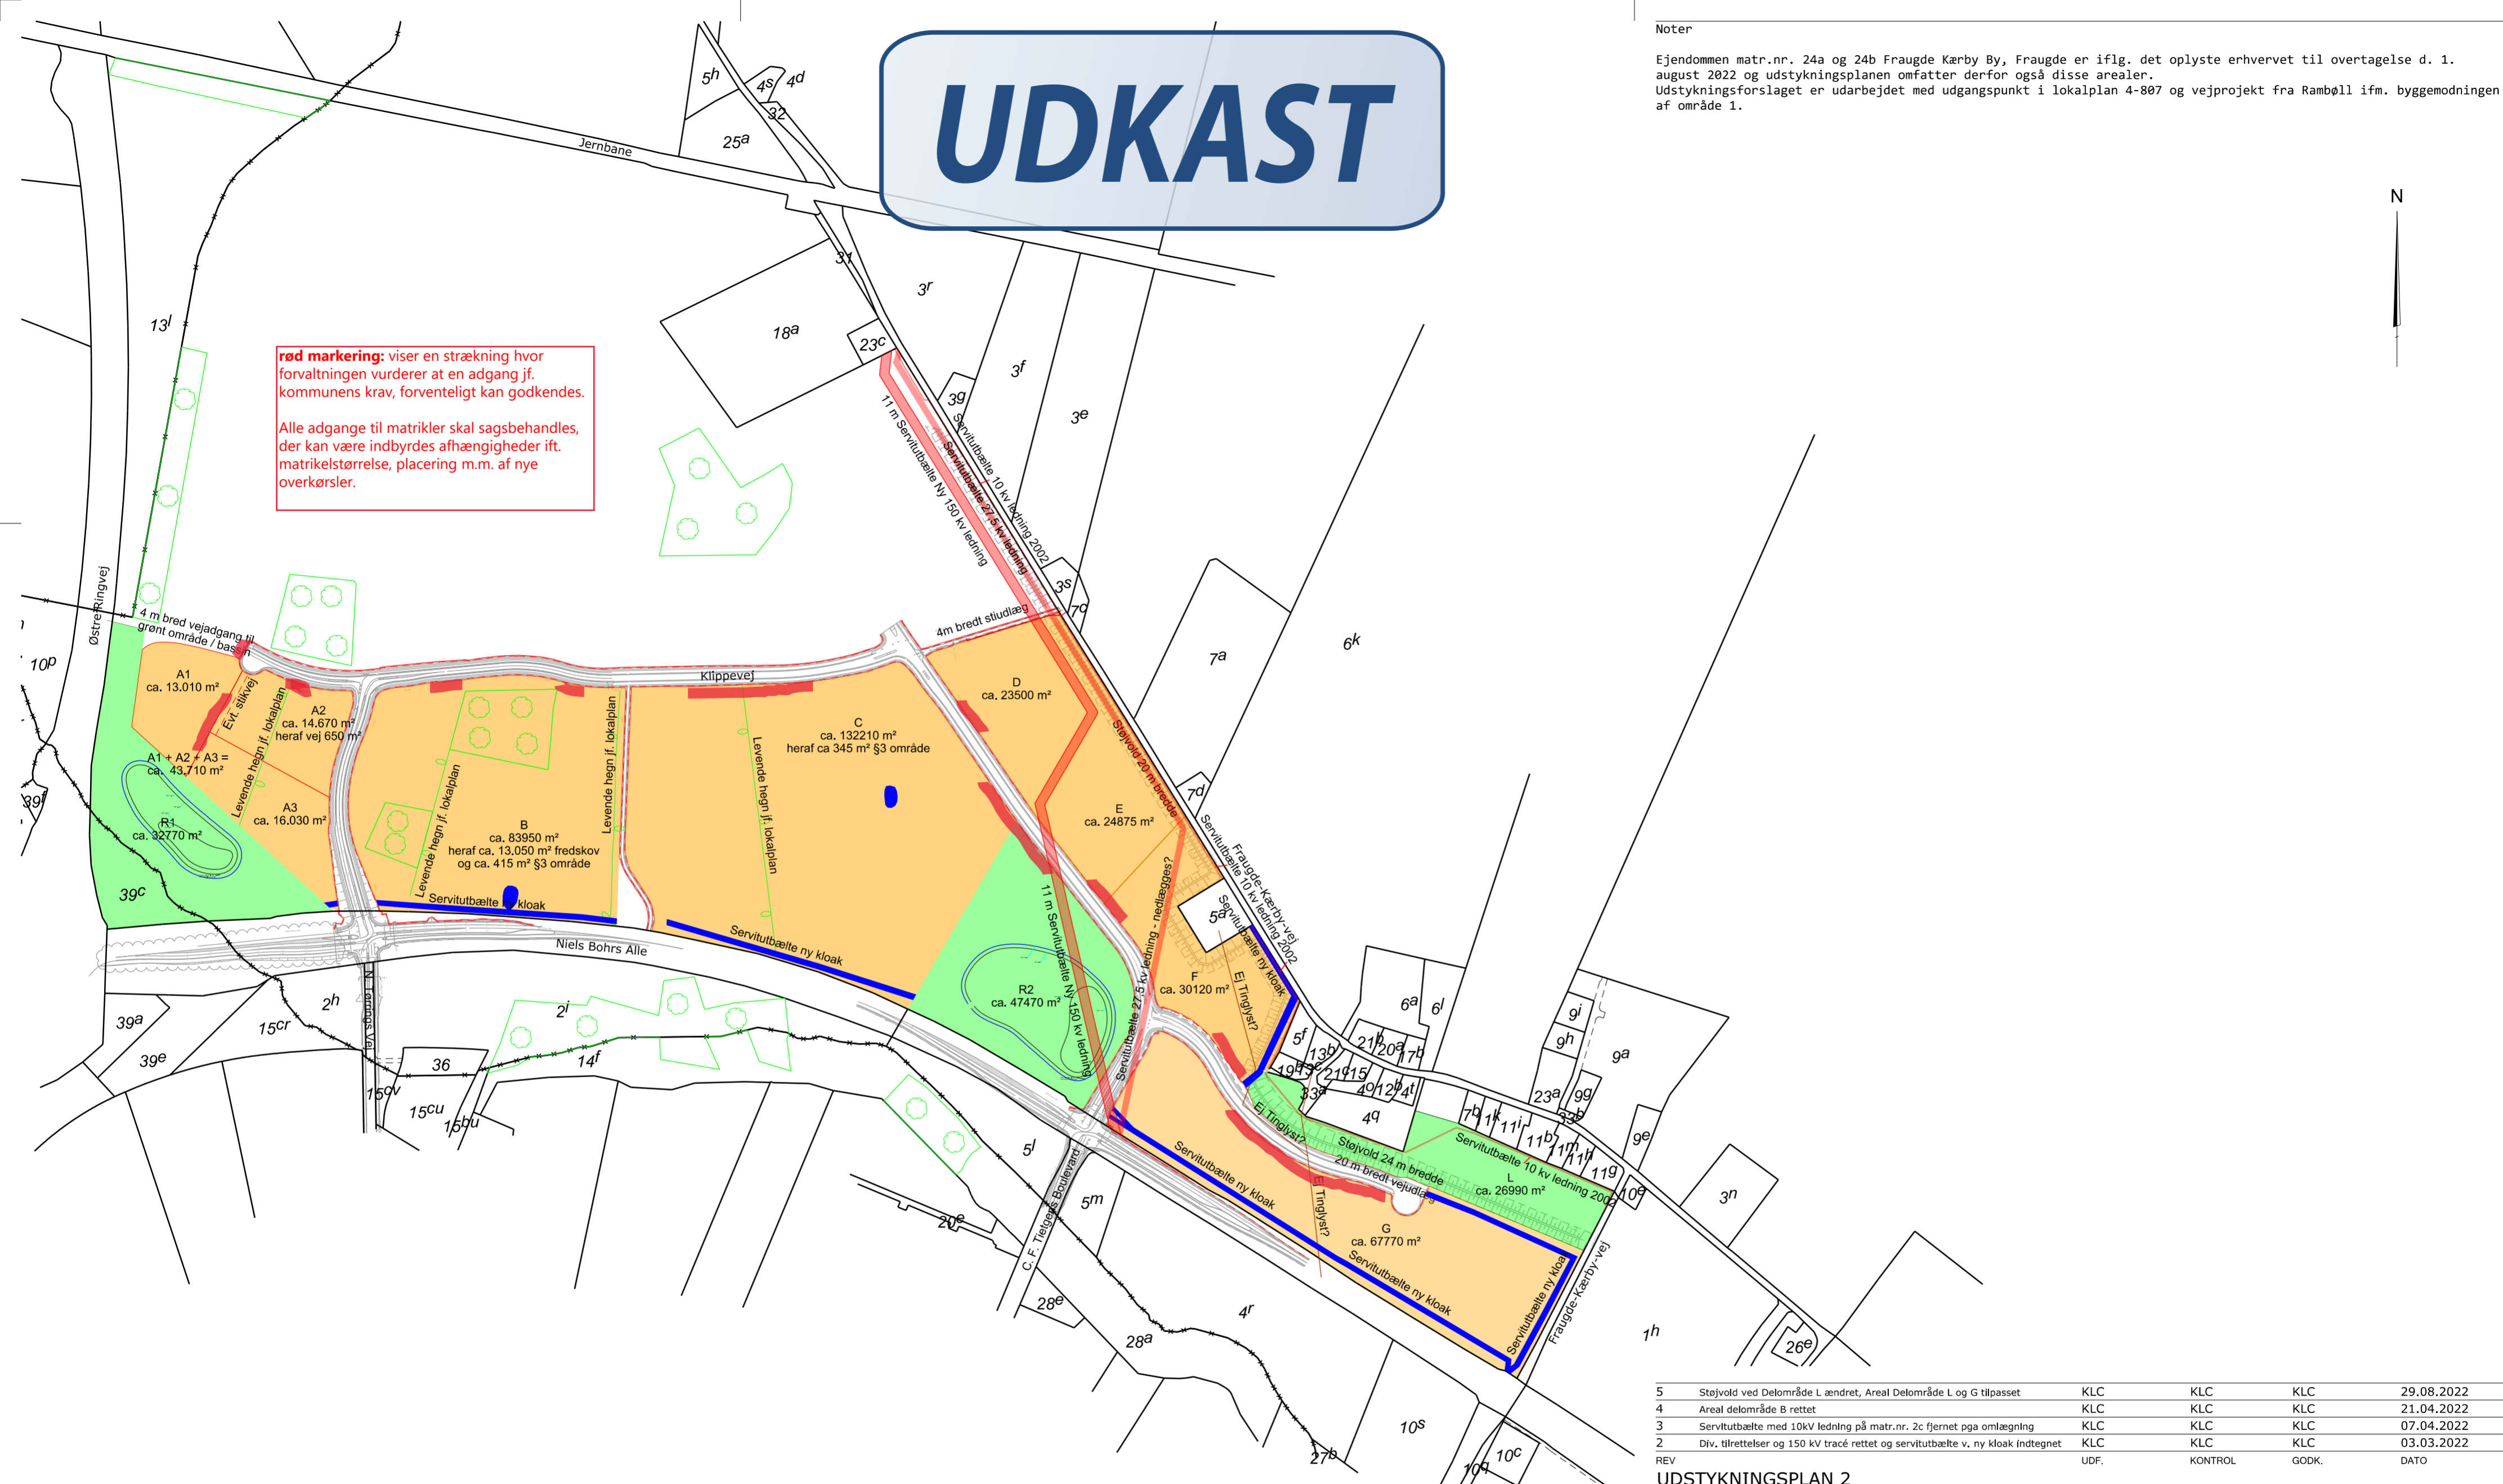

Landinspektørfirmaet **LE34** Odense

Hestehaven 21J
 5260 Odense S
 +45 7733 2244
 odense@le34.dk
 www.le34.dk

KLC KLC KLC 28.02.2022
 UDF. KONTROL GODK. DATO

DKTM2 DVR90 420 x 594 1:5000
 KOORD. SYS. KOTESYS. FORMAT MÅLFORHOLD

2100349 2100349-009-001

PROJEKTNR. TEGNINGNUMMER UDG.

5