


MÅLFORHOLD: 1:1000

SIGNATURFORKLARING:

- Regnvandsledning
- Spildevandsledning
- Pumpeledning

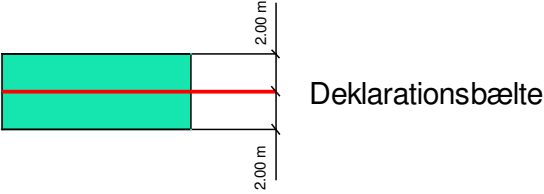


Matr.nr. 9^m og 10^{ak}, Sdr. Svenstrup By, Svenstrup

Aalborg Kommune
Region Nordjylland

Udfærdiget i anledning af tinglysning af
kloakledninger

Nibe d. 26-01-2023


Anders Dalum Hansen
Landinspektør

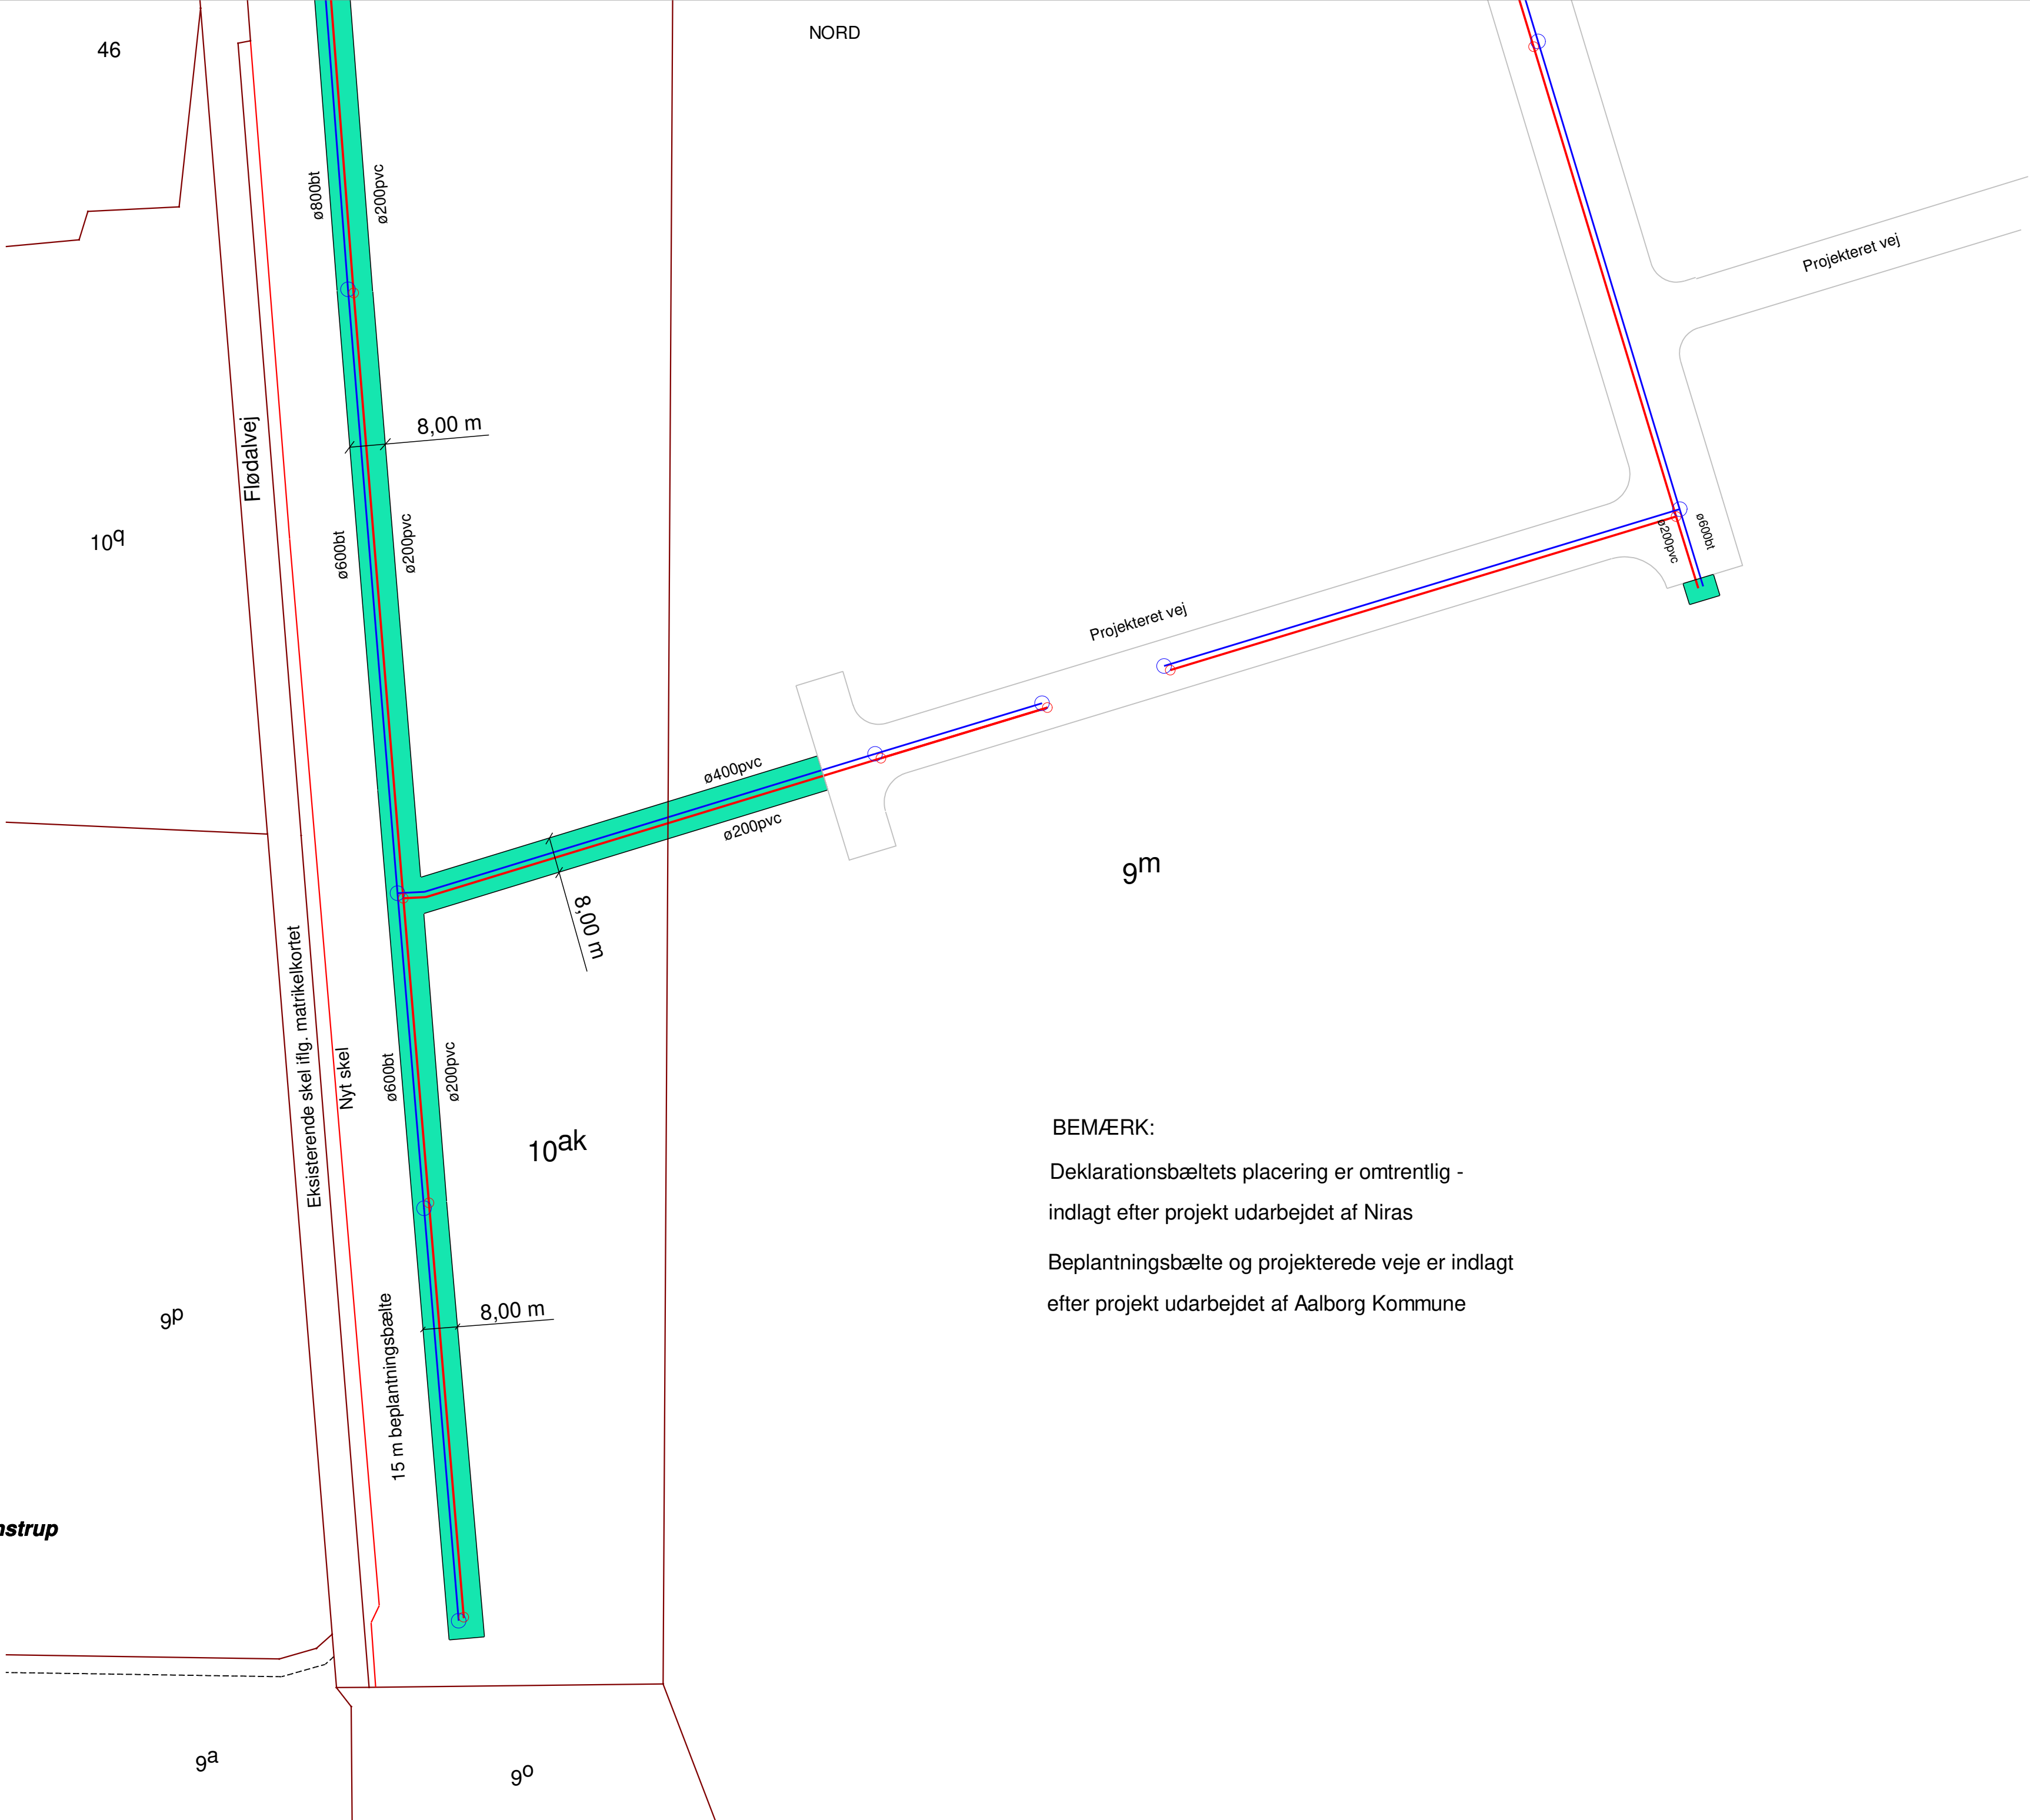

BEMÆRK:

Deklarationsbæltets placering er omtrentlig -
indlagt efter projekt udarbejdet af Niras

Beplantningsbælte og projekterede veje er indlagt
efter projekt udarbejdet af Aalborg Kommune