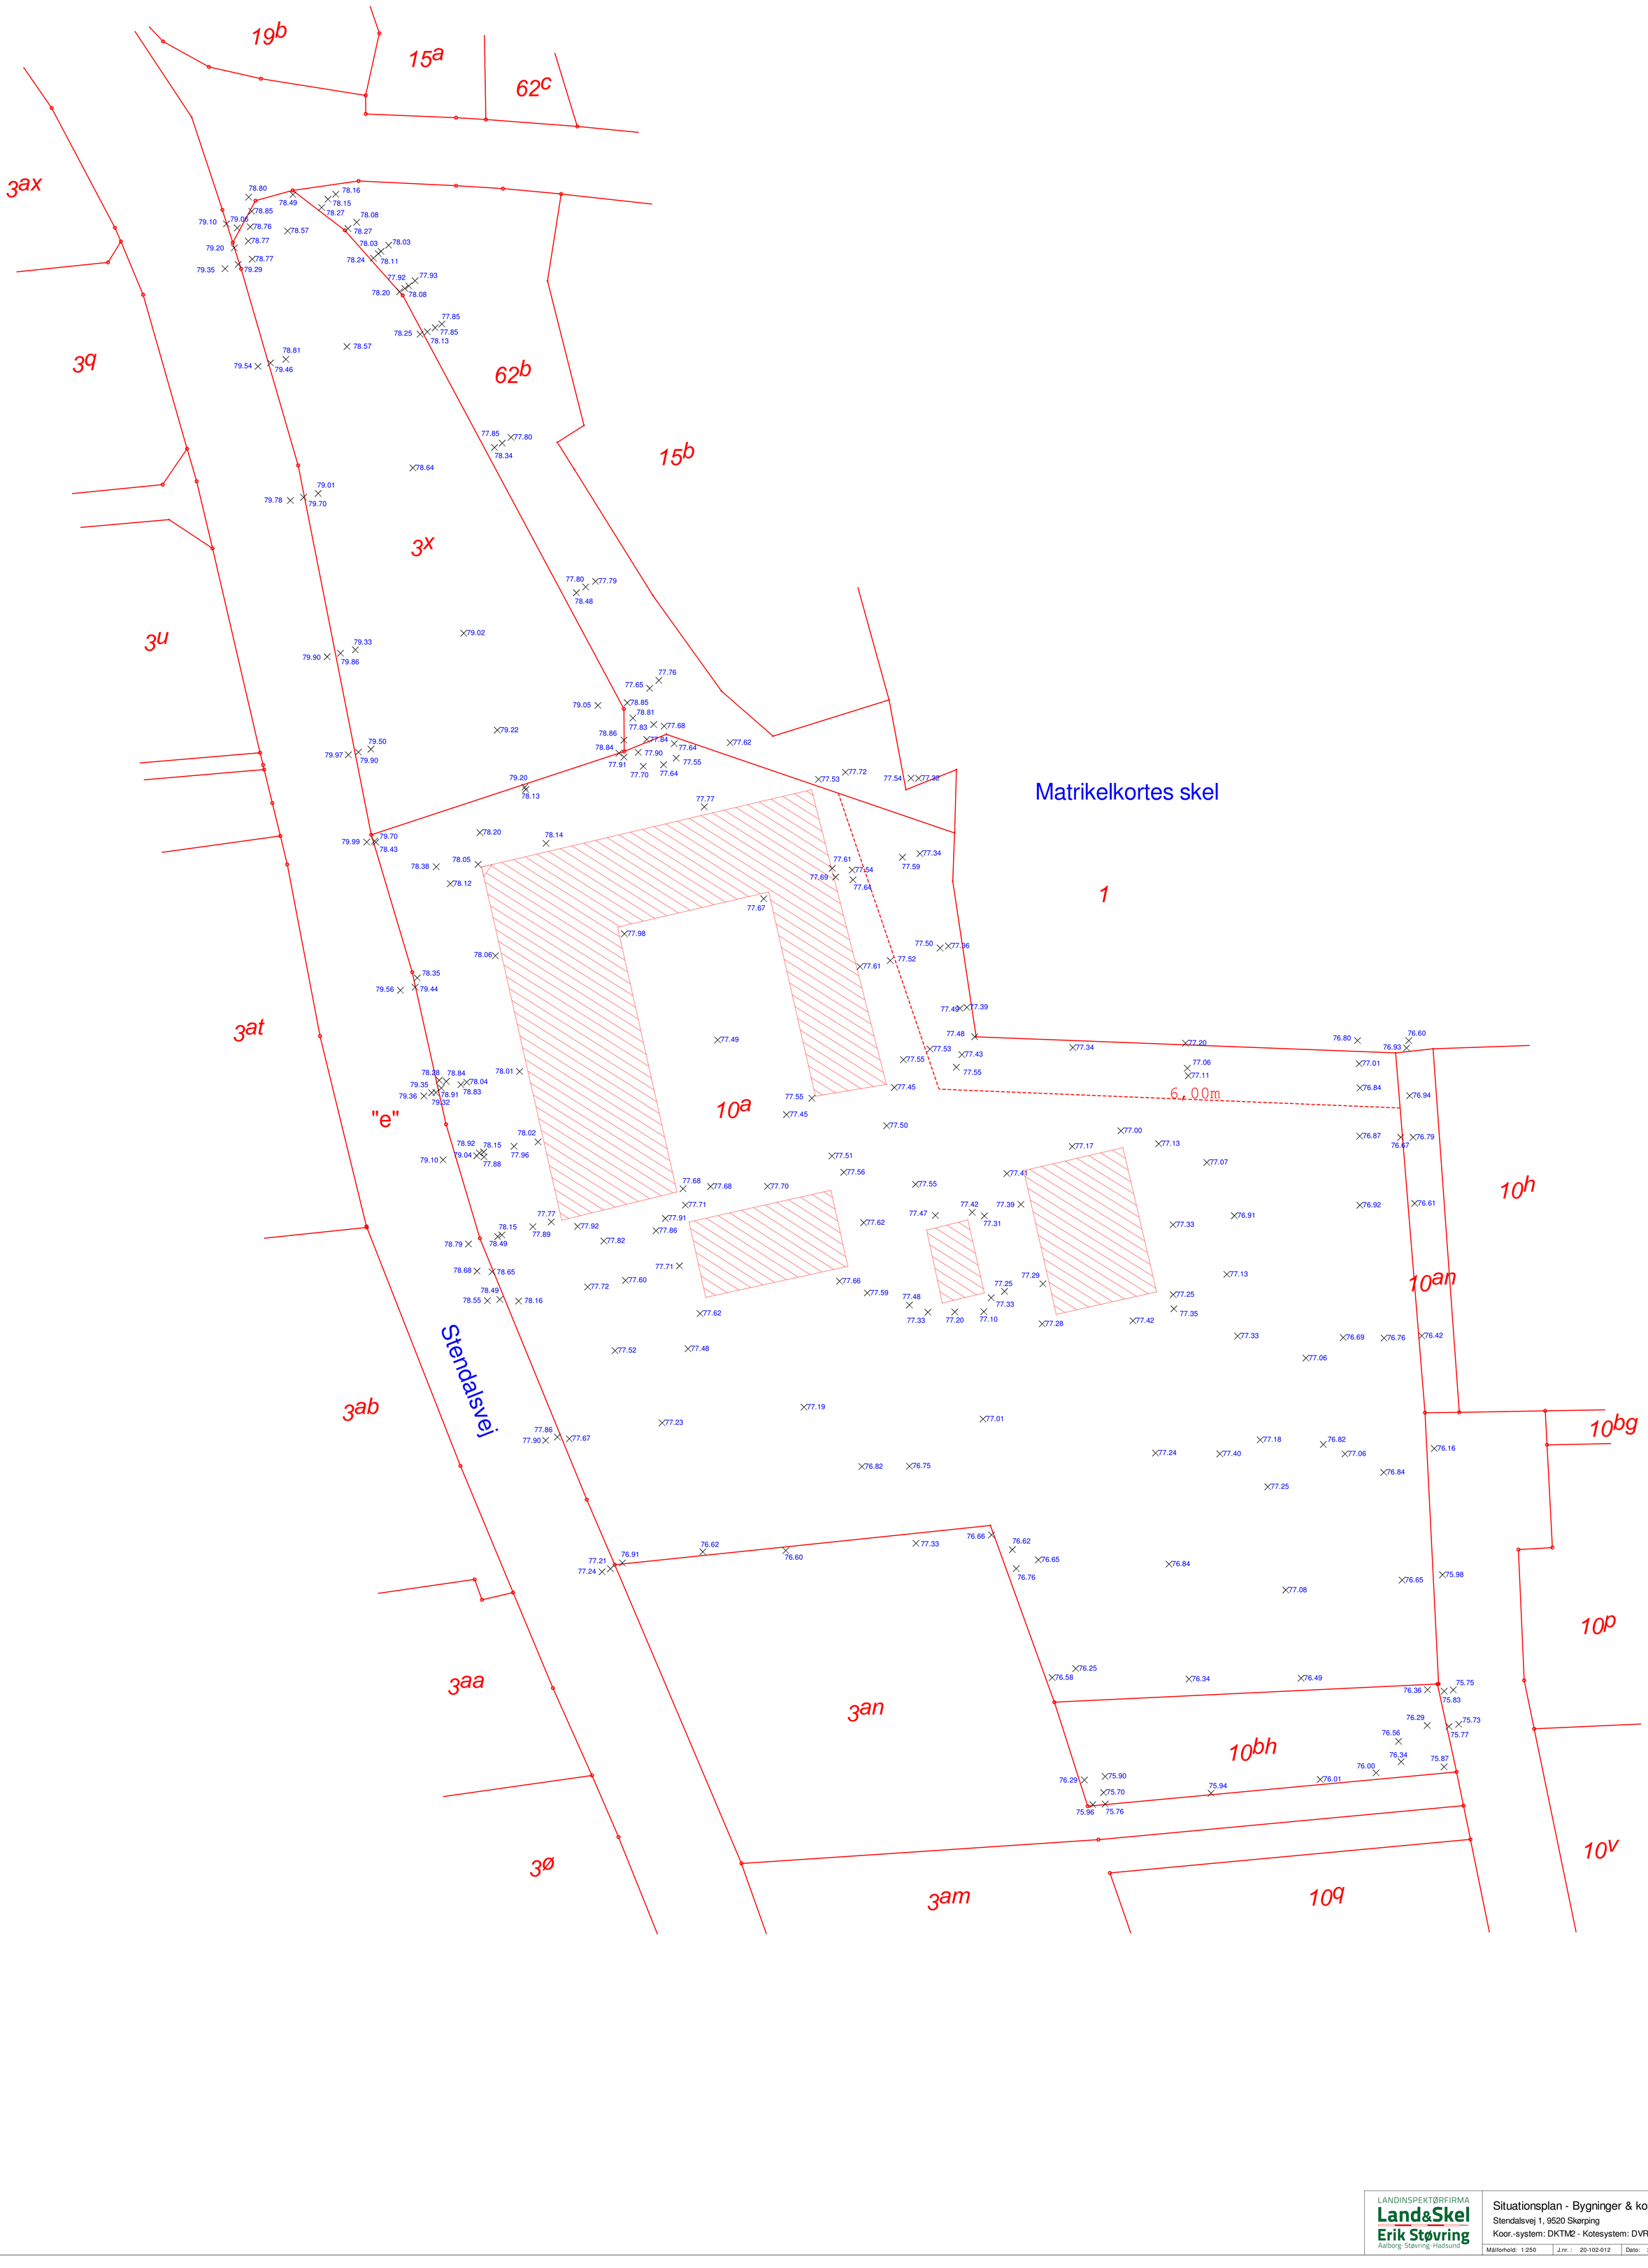


LANDINSPEKTØRFIRMA
Land&Skel
Erik Støvring
Aalborg·Støvring·Hadsund

Situationsplan - Bygninger & koter
Stendalsvej 1, 9520 Skørping
Koor.-system: DKTM2 - Kotesystem: DVR90

Målforhold: 1:250	J.nr. : 20-102-012	Dato: 22-11-2020