REBILD KOMMUNE

GRUNDUDBUD – STENDALSVEJ 5-7, REBILD


RETTELSESBLAD NR. 2 AF 04.10.2023	
Henvisning	***Ændring***
Udbudsvilkår pkt. 1	Tilførsel af areal: Der tillægges ca. 1.100 m² til Ejendommen. Arealet er angivet på måleblad, der er vedlagt rettelsesbladet; heraf fremgår det, at tidligere matr. 62b lægges under matr. 10a og bliver således en del af det udbudte areal, benævnt ”Ejendommen” jf. udbudsvilkårenes pkt. 1.

Opmålingsdistrikt	
63	10

Måleblad

GPSnet

Ifølge lovbekendtgørelse nr. 769 af 07/06/2018 er den, som flytter, borttager, beskadiger eller ødelægger et kendeligt skelmærke eller et varigt mærke for opmåling, pligtig til at betale udgifterne ved dets genanbringelse, og kan idømmes bøde, jf. § 48.

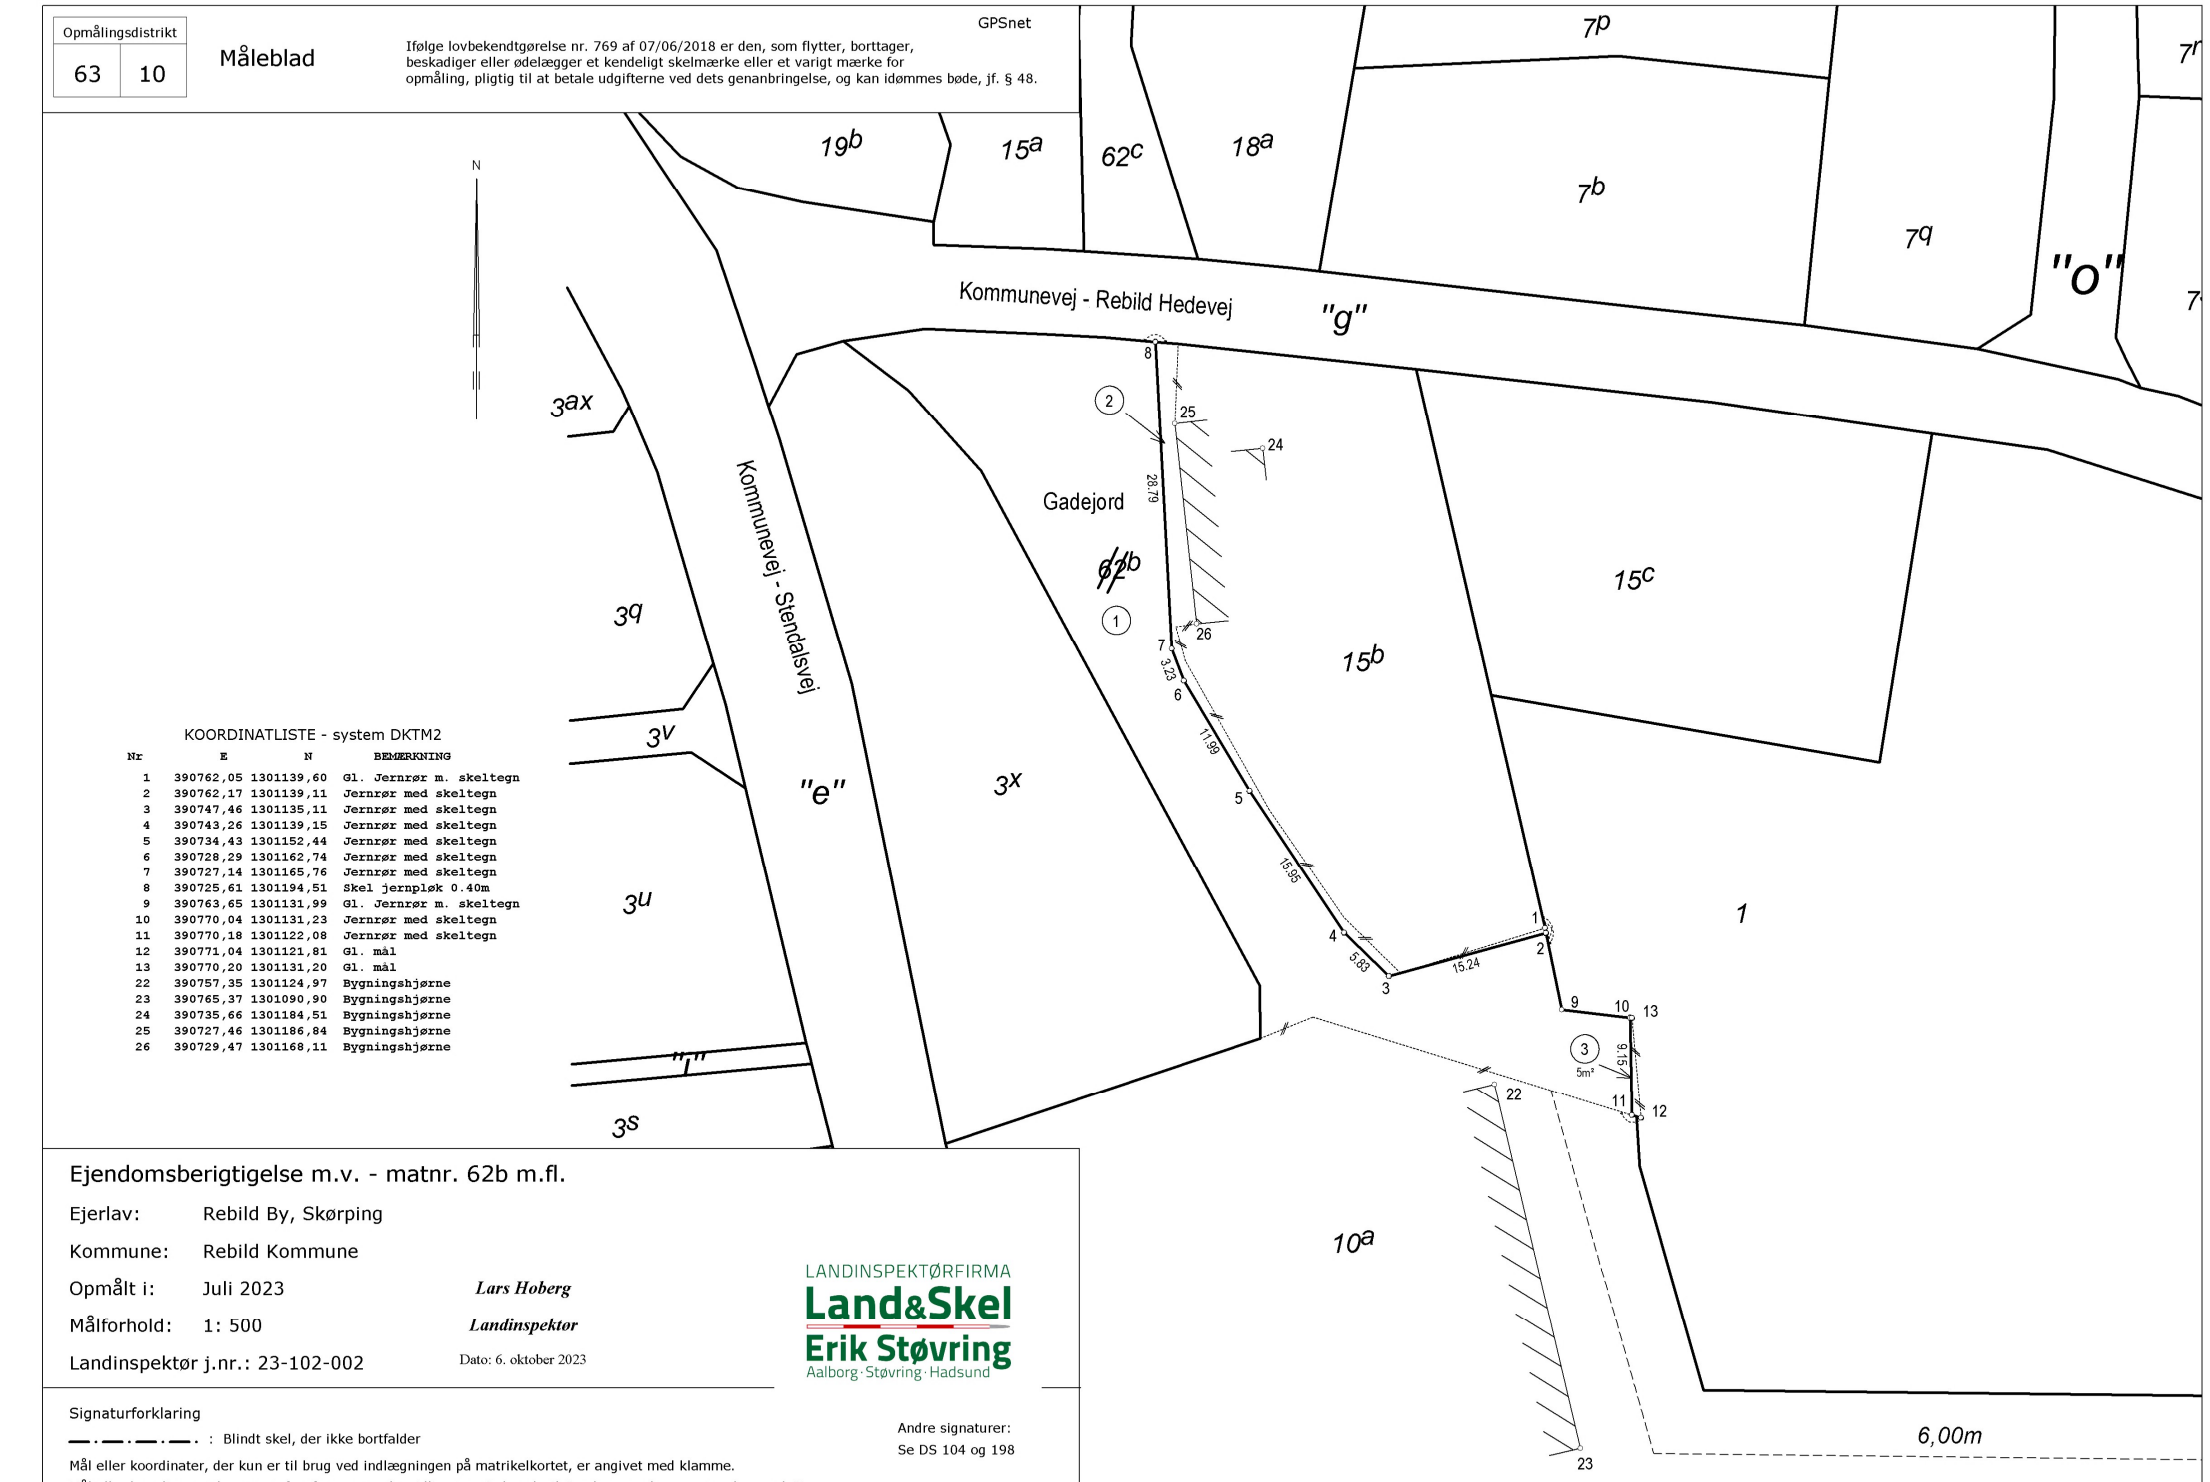

KOORDINATLISTE - system DKTM2

Nr	E	N	BEMÆRKNING
1	390762,05	1301139,60	Gl. Jernrør m. skeltegn
2	390762,17	1301139,11	Jernrør med skeltegn
3	390747,46	1301135,11	Jernrør med skeltegn
4	390743,26	1301139,15	Jernrør med skeltegn
5	390734,43	1301152,44	Jernrør med skeltegn
6	390728,29	1301162,74	Jernrør med skeltegn
7	390727,14	1301165,76	Jernrør med skeltegn
8	390725,61	1301194,51	Skel jernpløk 0.40m
9	390763,65	1301131,99	Gl. Jernrør m. skeltegn
10	390770,04	1301131,23	Jernrør med skeltegn
11	390770,18	1301122,08	Jernrør med skeltegn
12	390771,04	1301121,81	Gl. mål
13	390770,20	1301131,20	Gl. mål
22	390757,35	1301124,97	Bygningshjørne
23	390765,37	1301090,90	Bygningshjørne
24	390735,66	1301184,51	Bygningshjørne
25	390727,46	1301186,84	Bygningshjørne
26	390729,47	1301168,11	Bygningshjørne

Ejendomsberigtigelse m.v. - matnr. 62b m.fl.

Ejerlav: Rebild By, Skørping

Kommune: Rebild Kommune

Opmålt i: Juli 2023

Målforhold: 1: 500

Landinspektør j.nr.: 23-102-002

Lars Hoberg
Landinspektør

Dato: 6. oktober 2023

LANDINSPEKTØRFIRMA
Land&Skel
Erik Støvring
Aalborg·Støvring·Hadsund

Signaturforklaring

—·—·—·—· : Blindt skel, der ikke bortfalder

Andre signaturer:
Se DS 104 og 198

Mål eller koordinater, der kun er til brug ved indlægningen på matrikelkortet, er angivet med klamme.

Mål eller koordinater, der er overført fra en sag, der tidligere er indsendt til Geodatastyrelsen, er mærket med GL.