
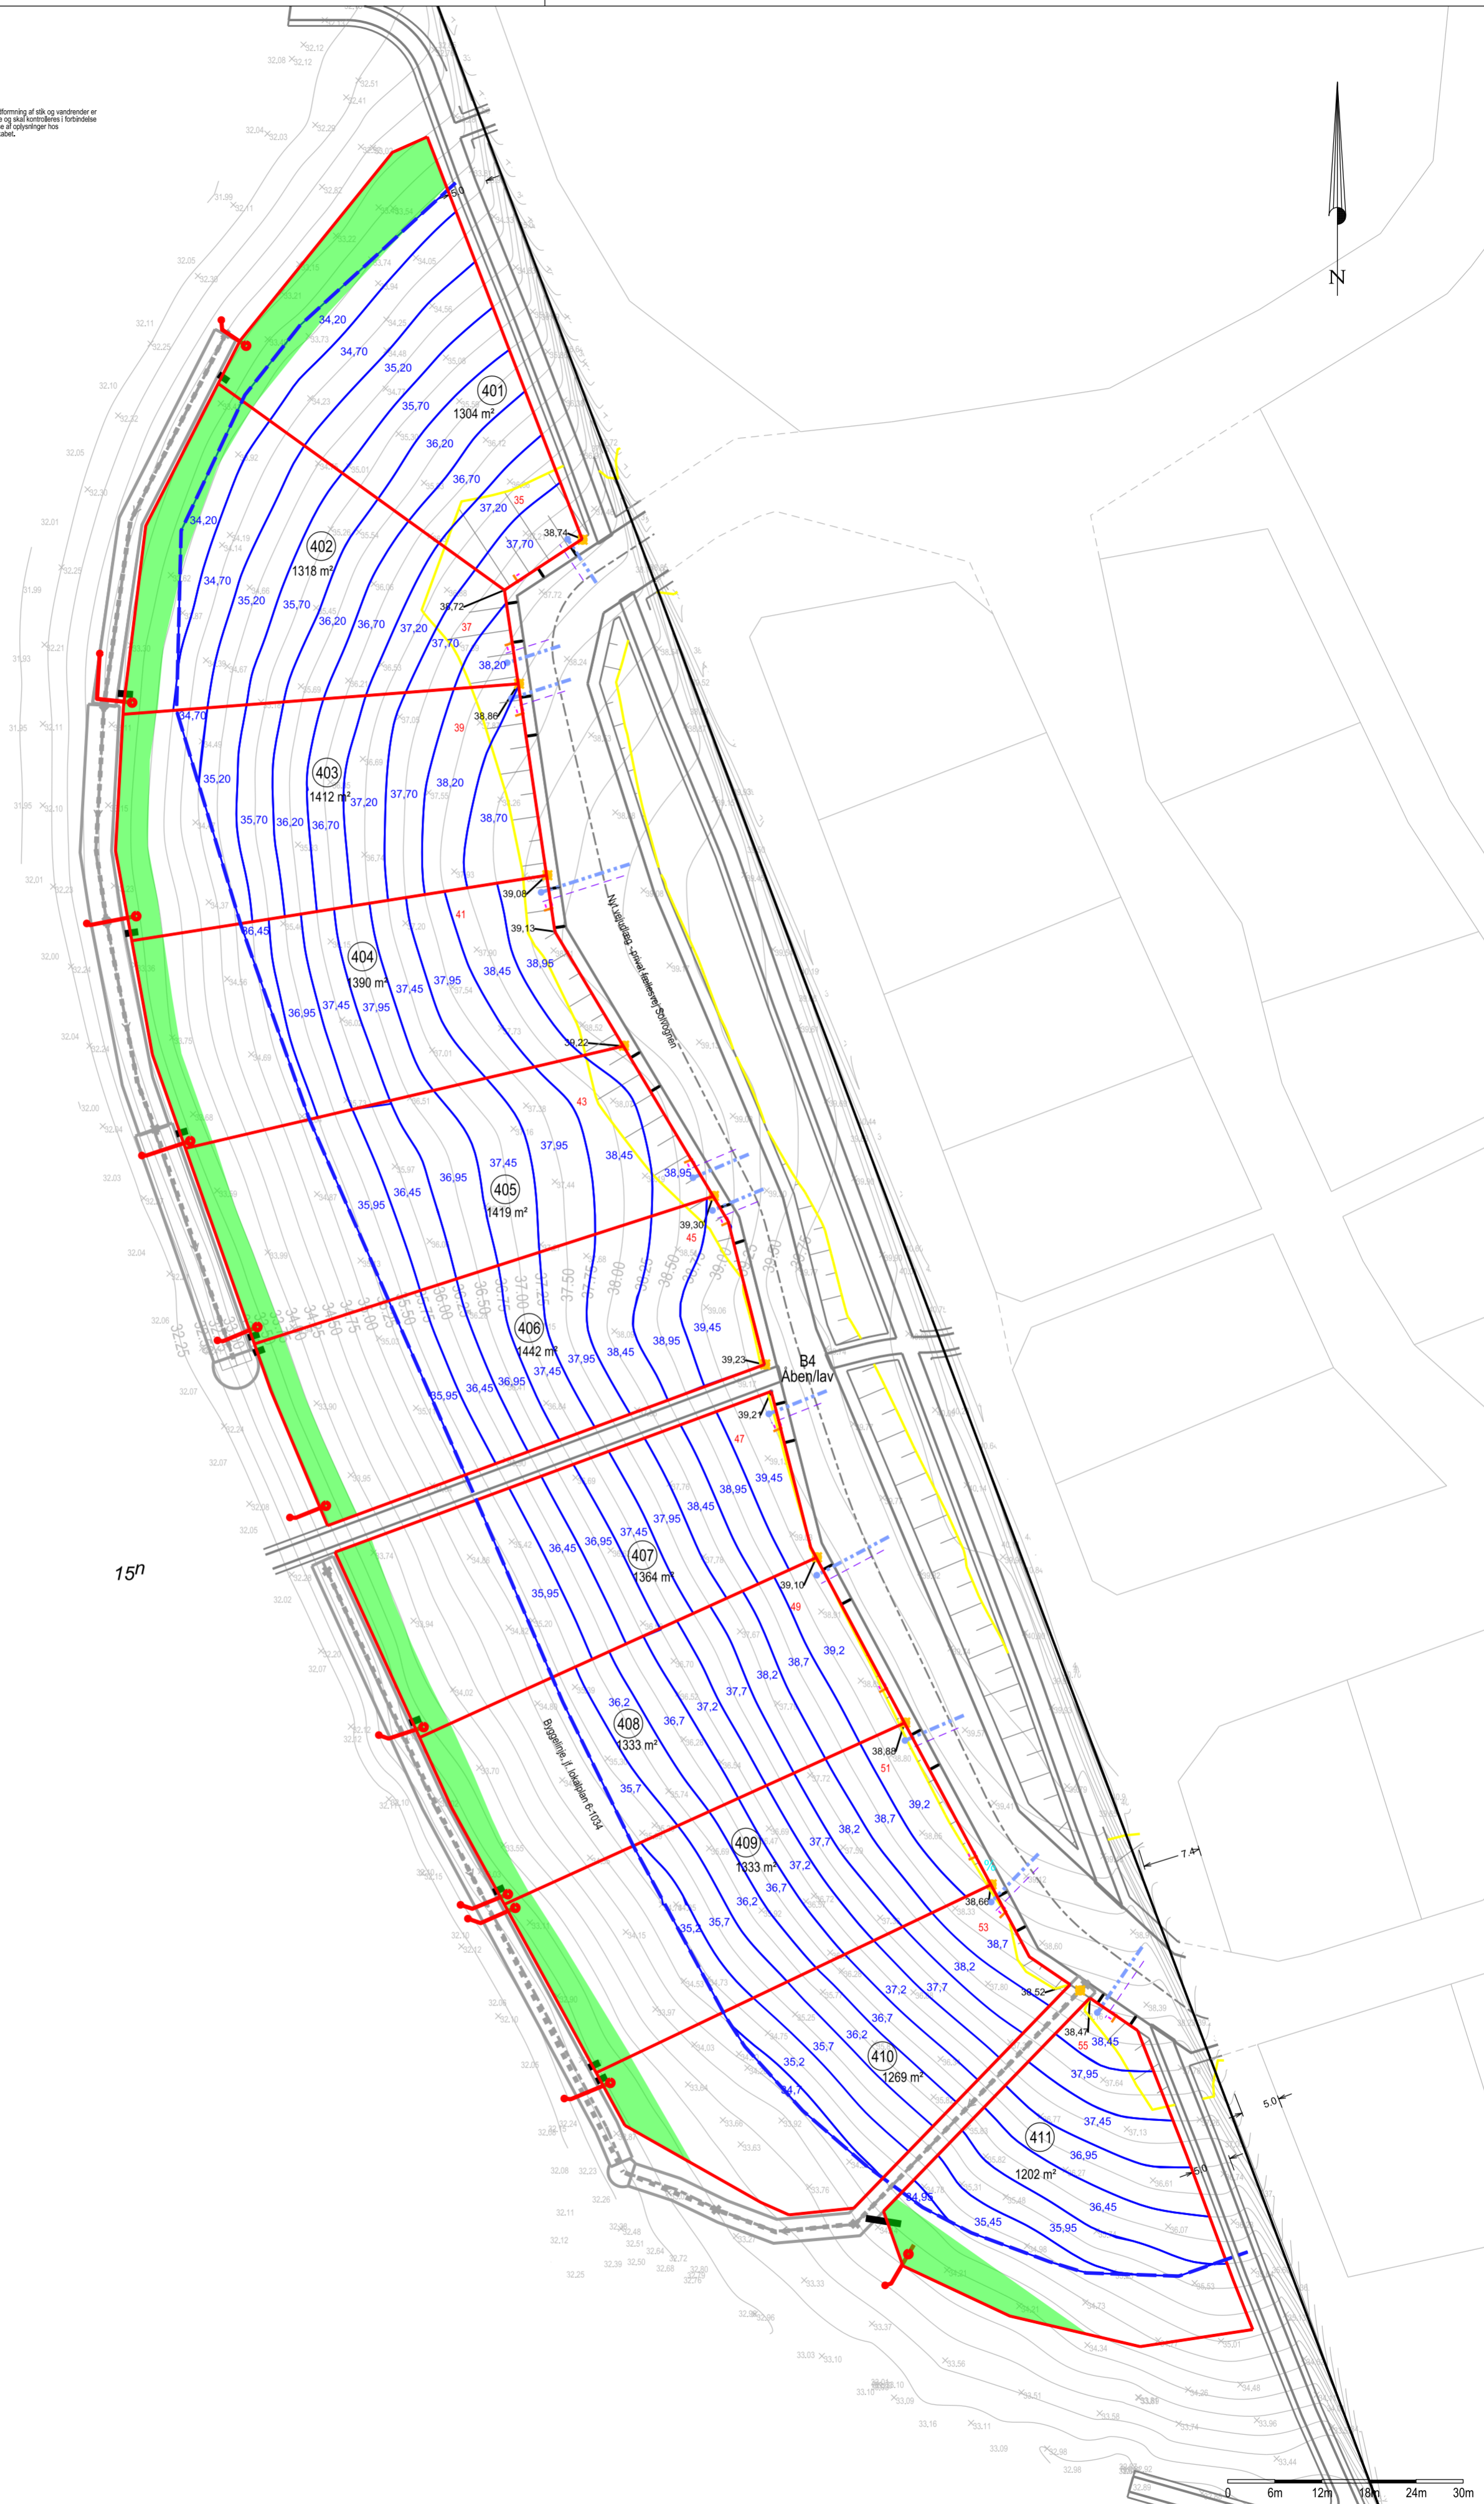


- SIGNATURFORKLARING:**
- Nyt skel om delareal under udstyking
 - Delareal af matr.nr. 15n
 - 1442 m² Arealangivelse af delareal
 - 235 Husnr. på Broløvsvej
 - Projektet indkørsel til grund - 5 m bred
 - Projektet stik til vand og fjernvarme
 - Projektet spådevandskik
 - Projektet stik til vandrende
 - Projektet åben vandrende
 - Projektet stik til el og fiber
 - Kote i skel mod boligvej
 - Kote i koteplaner, hvor der er terrænregulering (orange tekst)
 - Placering for lysmast i boligvej
 - Zoner på grunde der er indstillet eller forskelligt minimum arbejdslede sokkelkoter (så streg og tekst)
 - Områder, hvor der ikke arbejdes
 - Målt terrænkote for byggeomdning
 - Beregnet højdekurver på baggrund af områdes 25 cm søvaledesener - 0,0000
 - Byggetræ efter lokalplan, j. § 6,11
 - Skelingsparaboler ved vej der etableres ved byggeomdning

Bemærk: Placering og udformning af stik og vandrende er midlertidige og skal kontrolleres i forbindelse med forhåndsbeholdning af projekteringer hos fornyingssektoren.

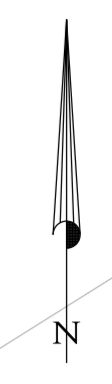

Bellinge Fælled - Etape 4, Salgsplan - Område B4 - åben-lav
 Del af matr.nr. 15n Bellinge By, Bellinge
 Odense Kommune

Dato:
6. oktober 2023
Rev.dato:

J.nr.: 10232424 / las Målf.: 1:600 / A2H Koord.sys.: DKTM2 DVR90



Landinspektør
 www.geopartner.dk +45 70 12 10 11 CVR: 20014784