


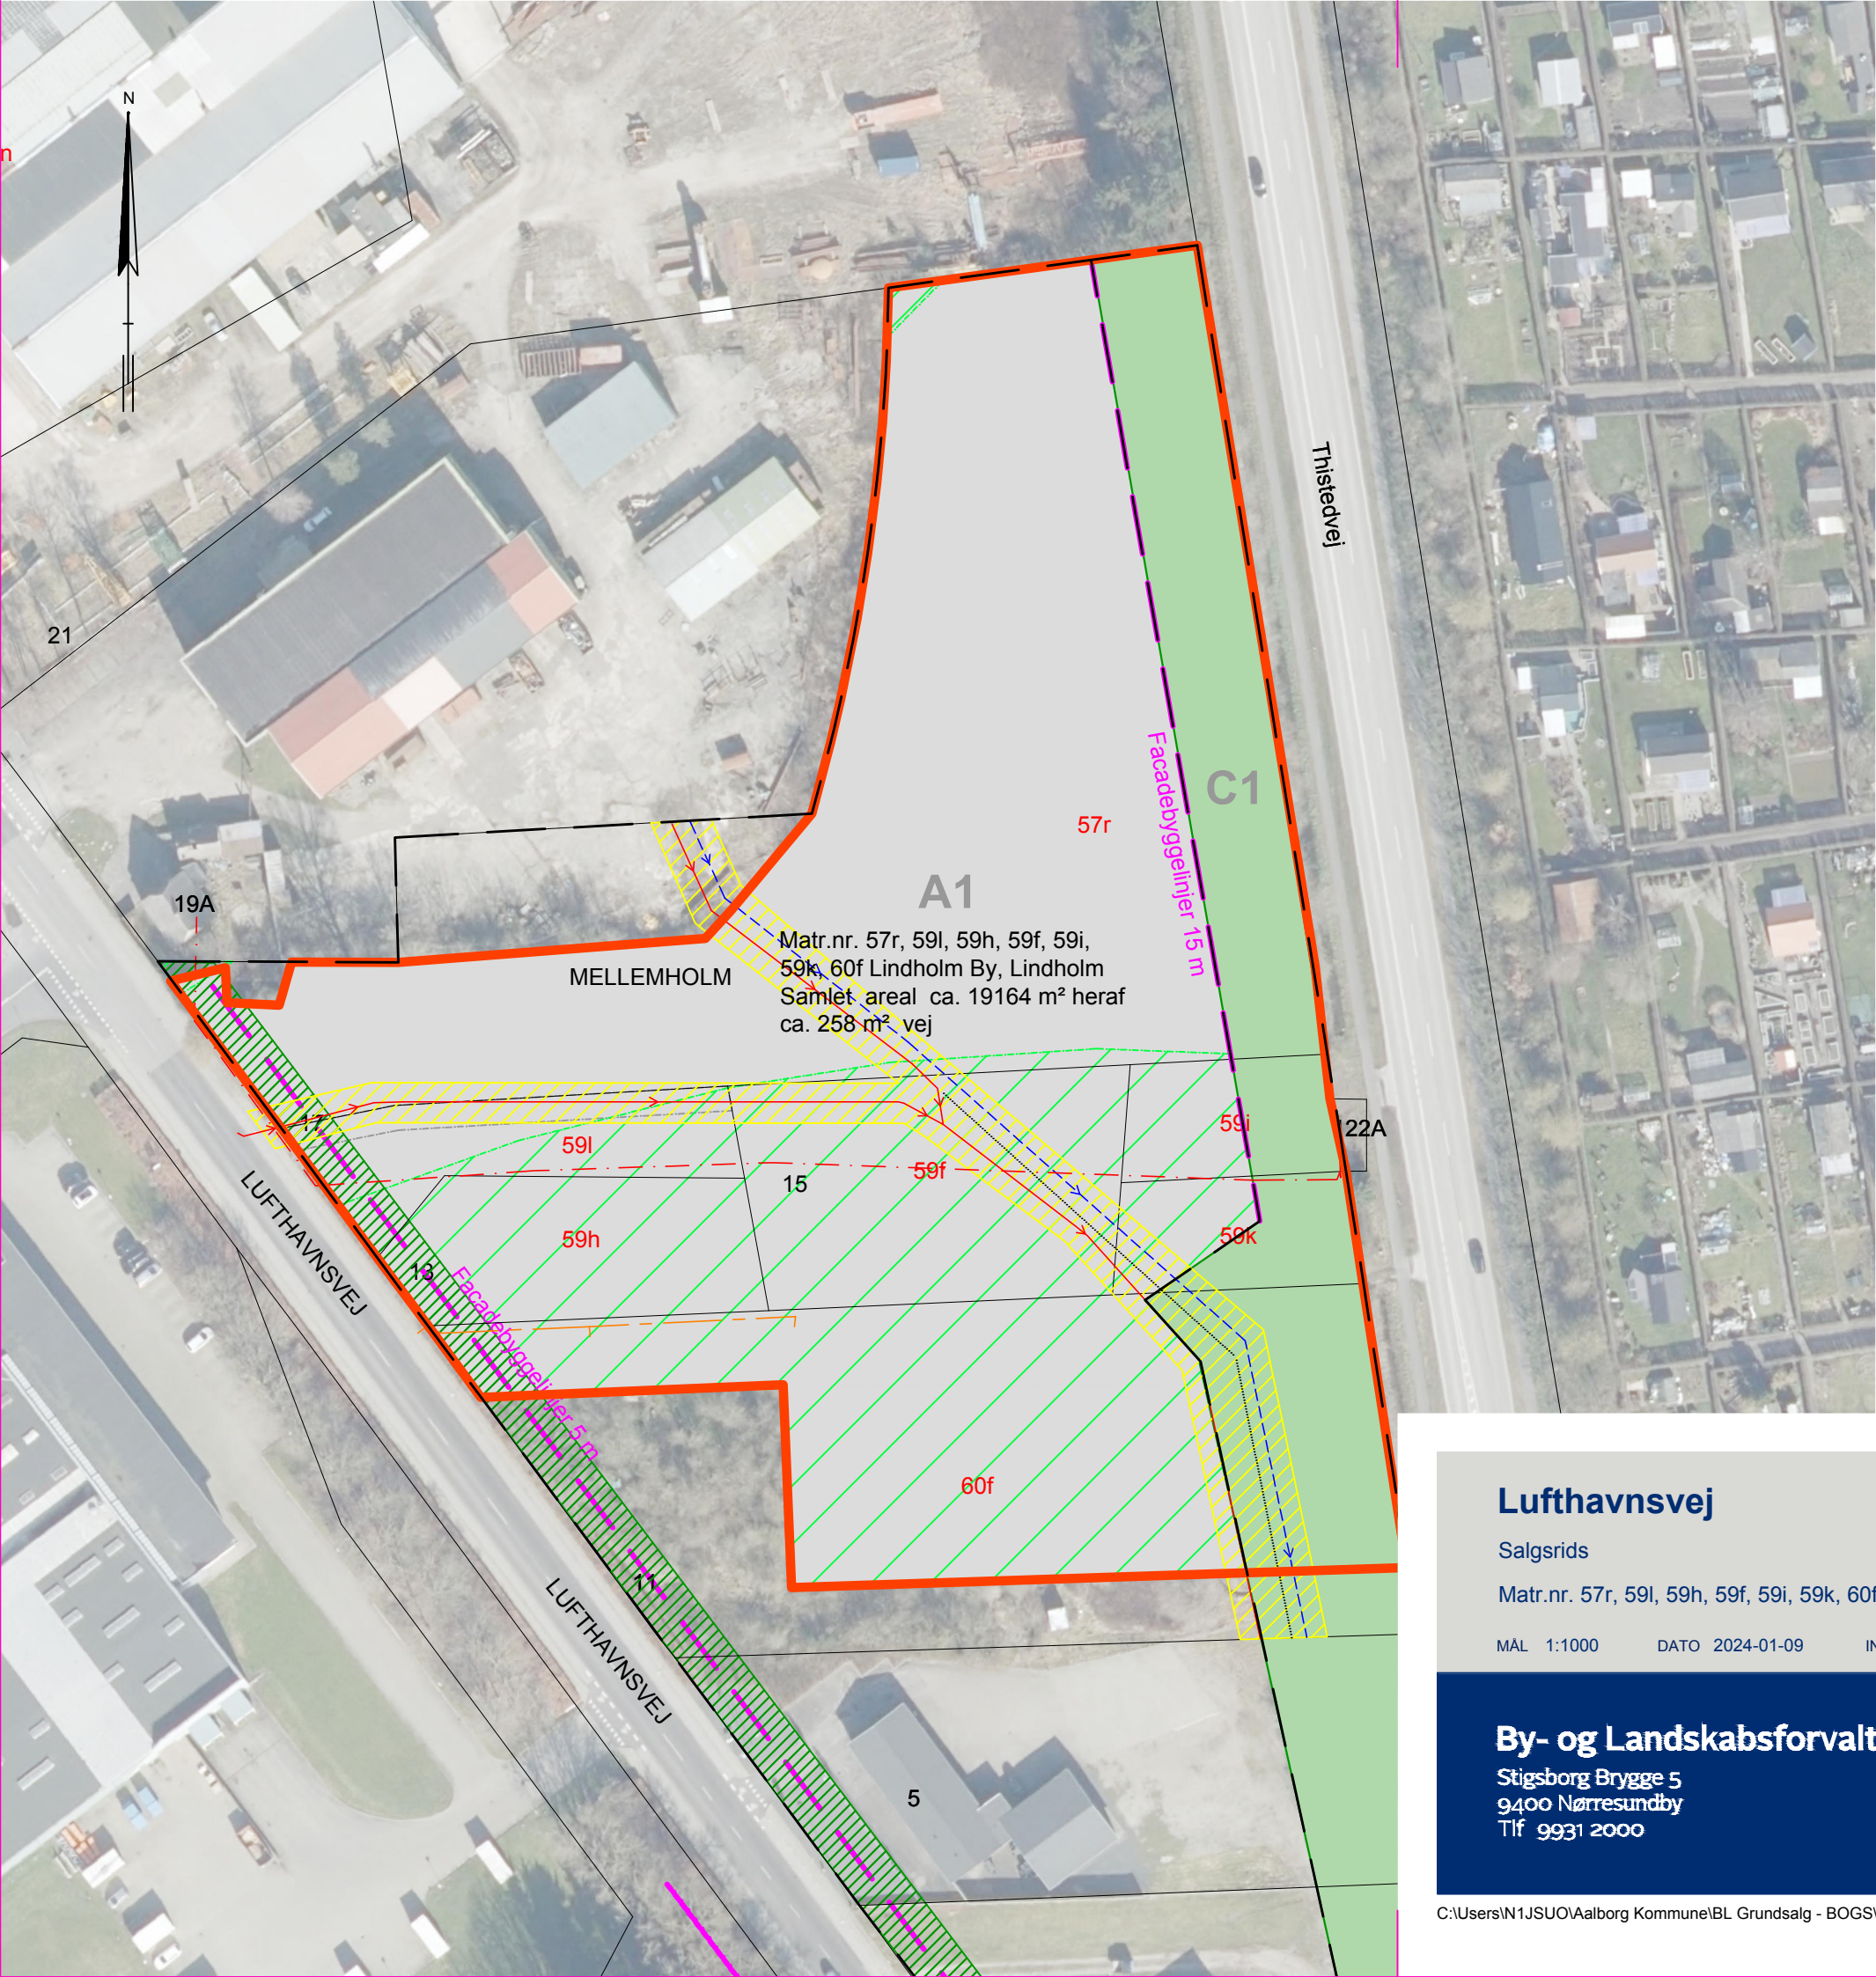

Signatur LER

- Eksisterende spildevandsledning
- Eksisterende regnvandsledning
- Eksisterende el-kabel
- Eksisterende TLF/TV/NET

Signatur

- Grundesalgsareal
- Matrikel/skel
- Delområdegrænse
- Lokalplanområde / delområde
- Matrikelnummer
- Husnummer
- Udlagt privat fællesvej
- Facadebygge linje
- Deklarationsbælte
- Arealer omfattet af skovbyggelinje
- Grøn forareal
- Alle beplantninger

Lufthavnsvej

Salgsrids

Matr.nr. 57r, 59l, 59h, 59f, 59i, 59k, 60f Lindholm By, Lindholm

MAL 1:1000 DATO 2024-01-09 INIT SUO KONTROL eDoc NR TEGN.NR

By- og Landskabsforvaltningen

Stigsborg Brygge 5
9400 Nørresundby
Tlf 9931 2000

