


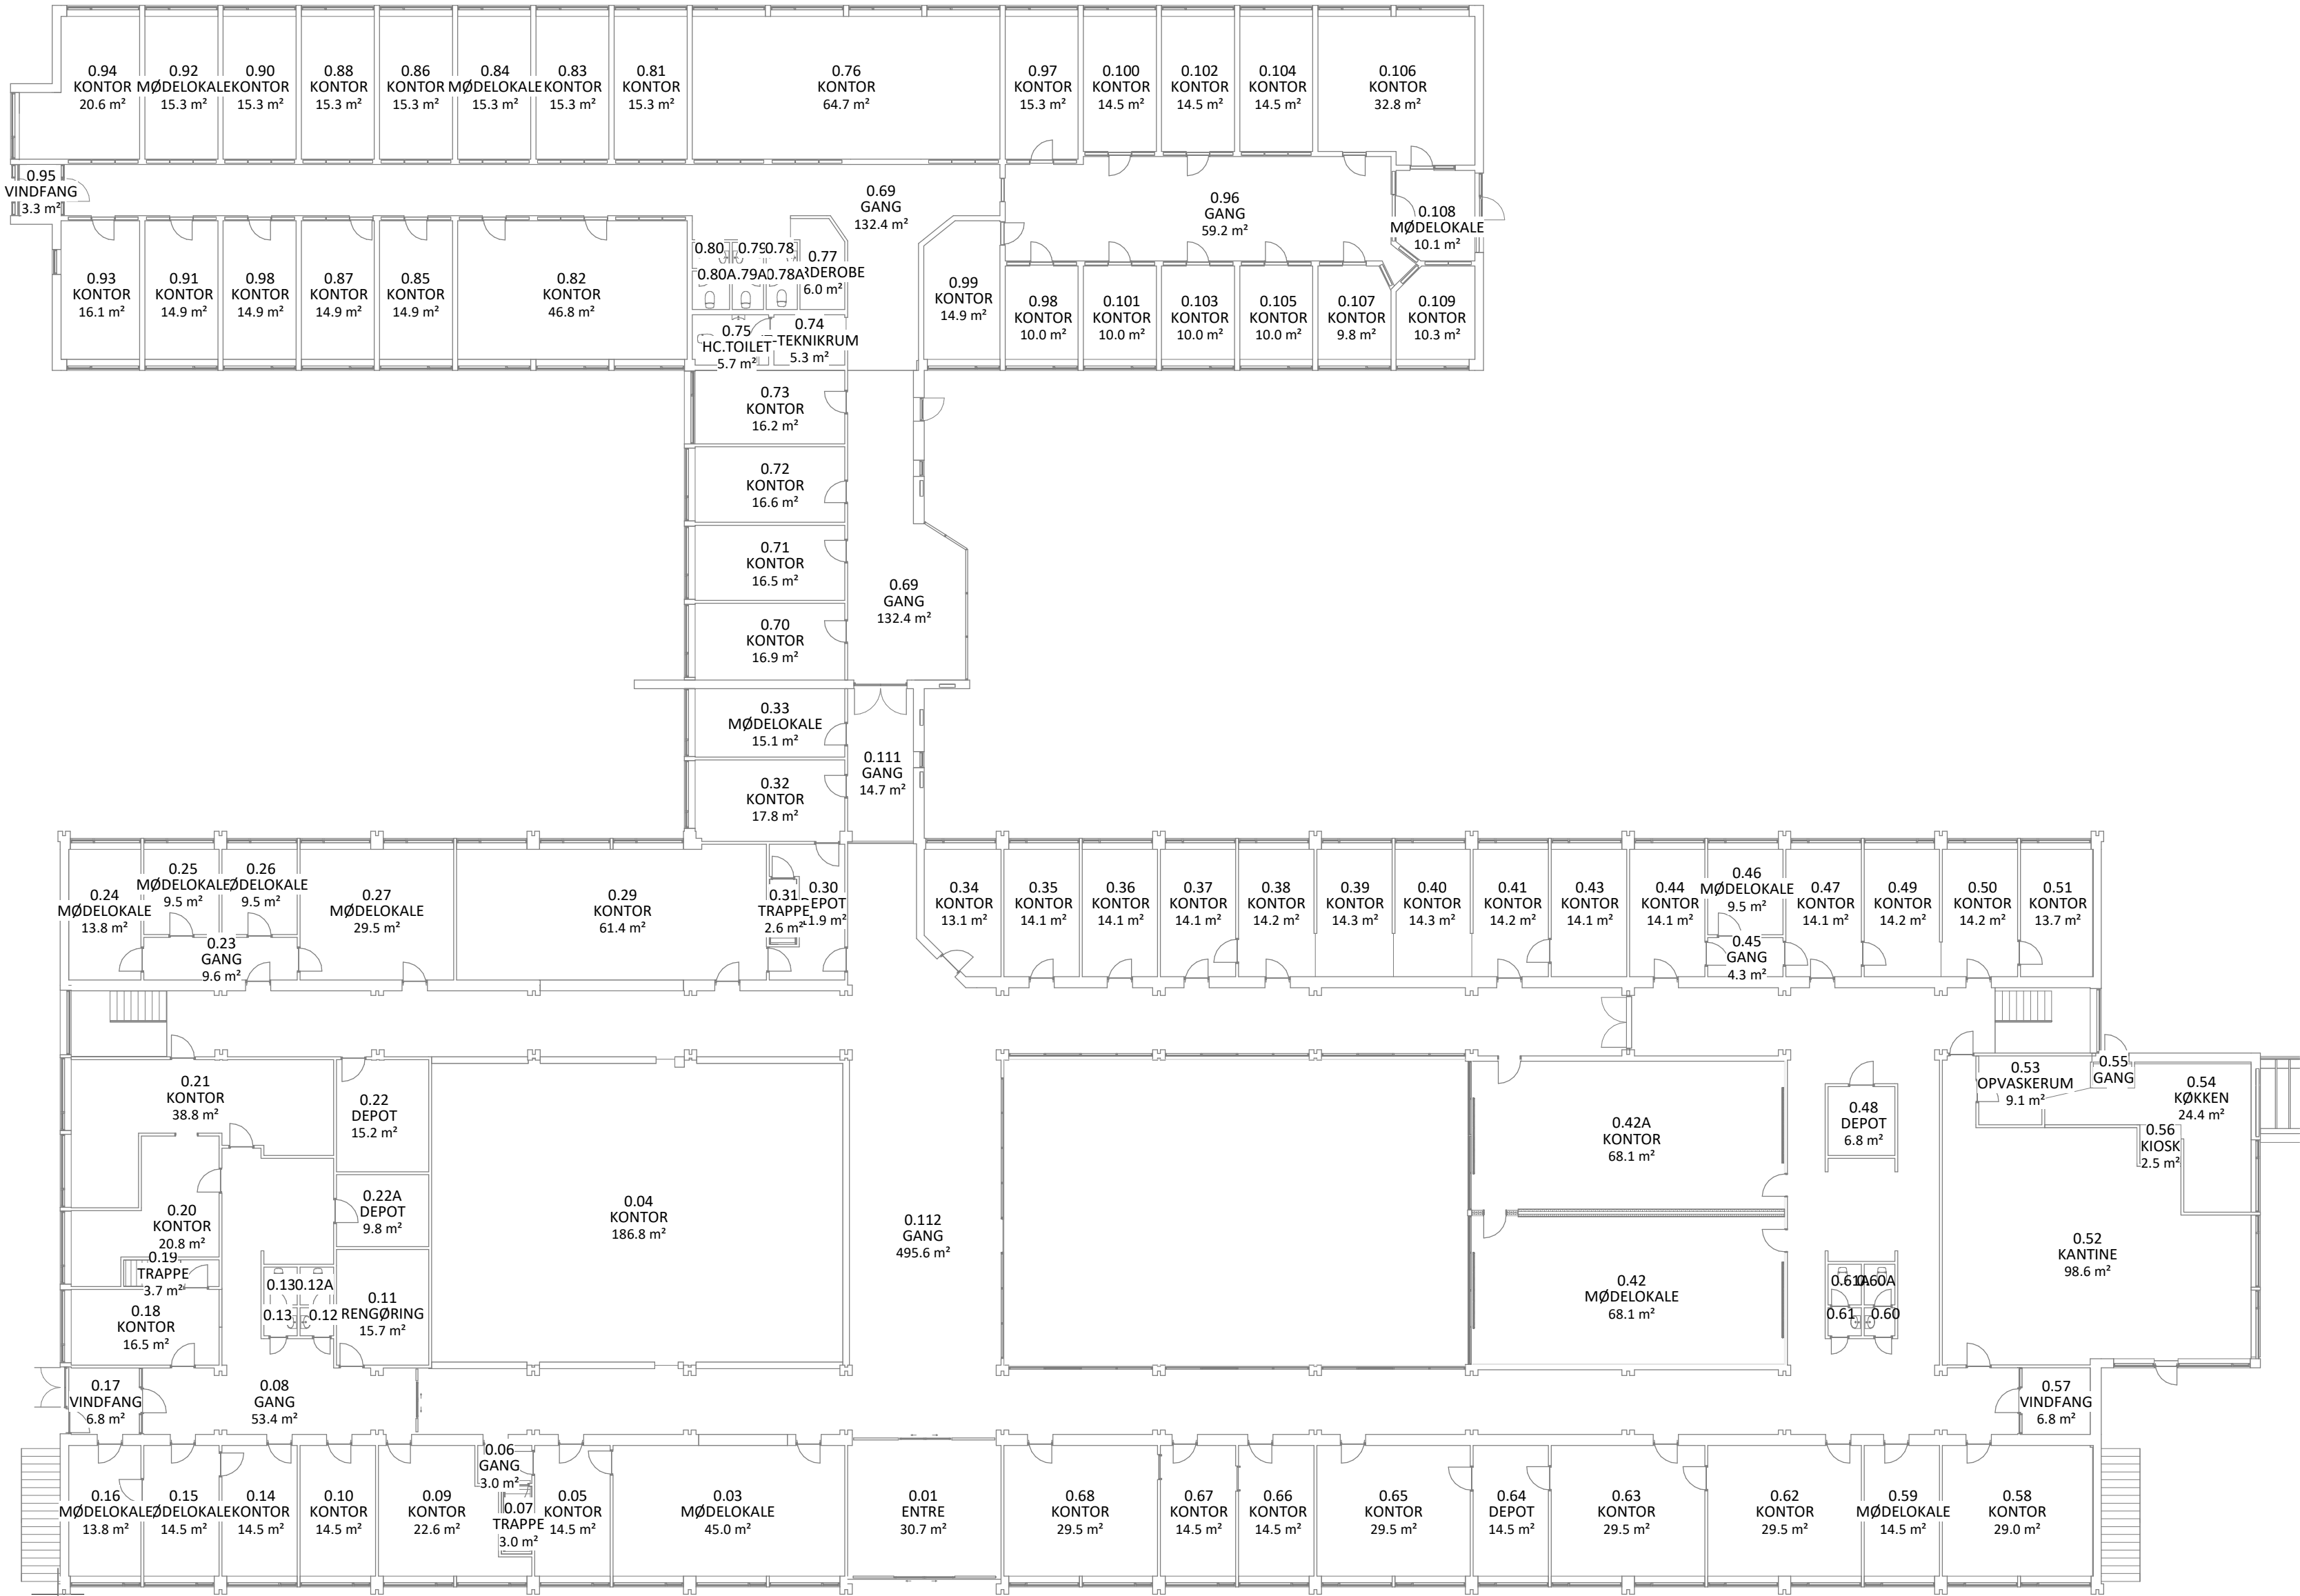

101-1_Stueplan - Frem.
1 : 200

K01_1.125-2

Dato: 29.08.2022Udført: KTHEKontrol: CheckerGodkendt: ApproverFormat:Mål: 1 : 200

FREDERIKSHAVN KOMMUNE

Ejendomscenteret - Bygherre & Anlæg
Fasanvej 1 - 9900 Frederikshavn - Tlf.: 98 45 50 00

Sags nr.: -

FREDERIKSHAVN KOMMUNE

Sæby Rådhus
Rådhusvej 1 - 9300 Sæby

Stueplan, Eksisterende

K01_1.125-2