

Signaturforklaring

Mål eller koordinater, der er overført fra en sag, der tidligere er indsendt til Geodatastyrelsen, er mærket med GI.


Mål eller koordinater, der kun er til brug ved indlægningen på matrikelkortet, er angivet med klamme.

Øvrige signaturer. Se DS 104 og 198

-  : Nyt skel
-  : Skel
-  : Blindt skel
-  : Skel, der bortfalder

Noter

Ifølge lovbekendtgørelse nr. 769 af 7. juni 2018 er den, som flytter, borttager eller ødelægger et kendeligt skelmærke eller et varigt mærke for opmåling, pligtig at betale udgifterne ved dets genanbringelse.

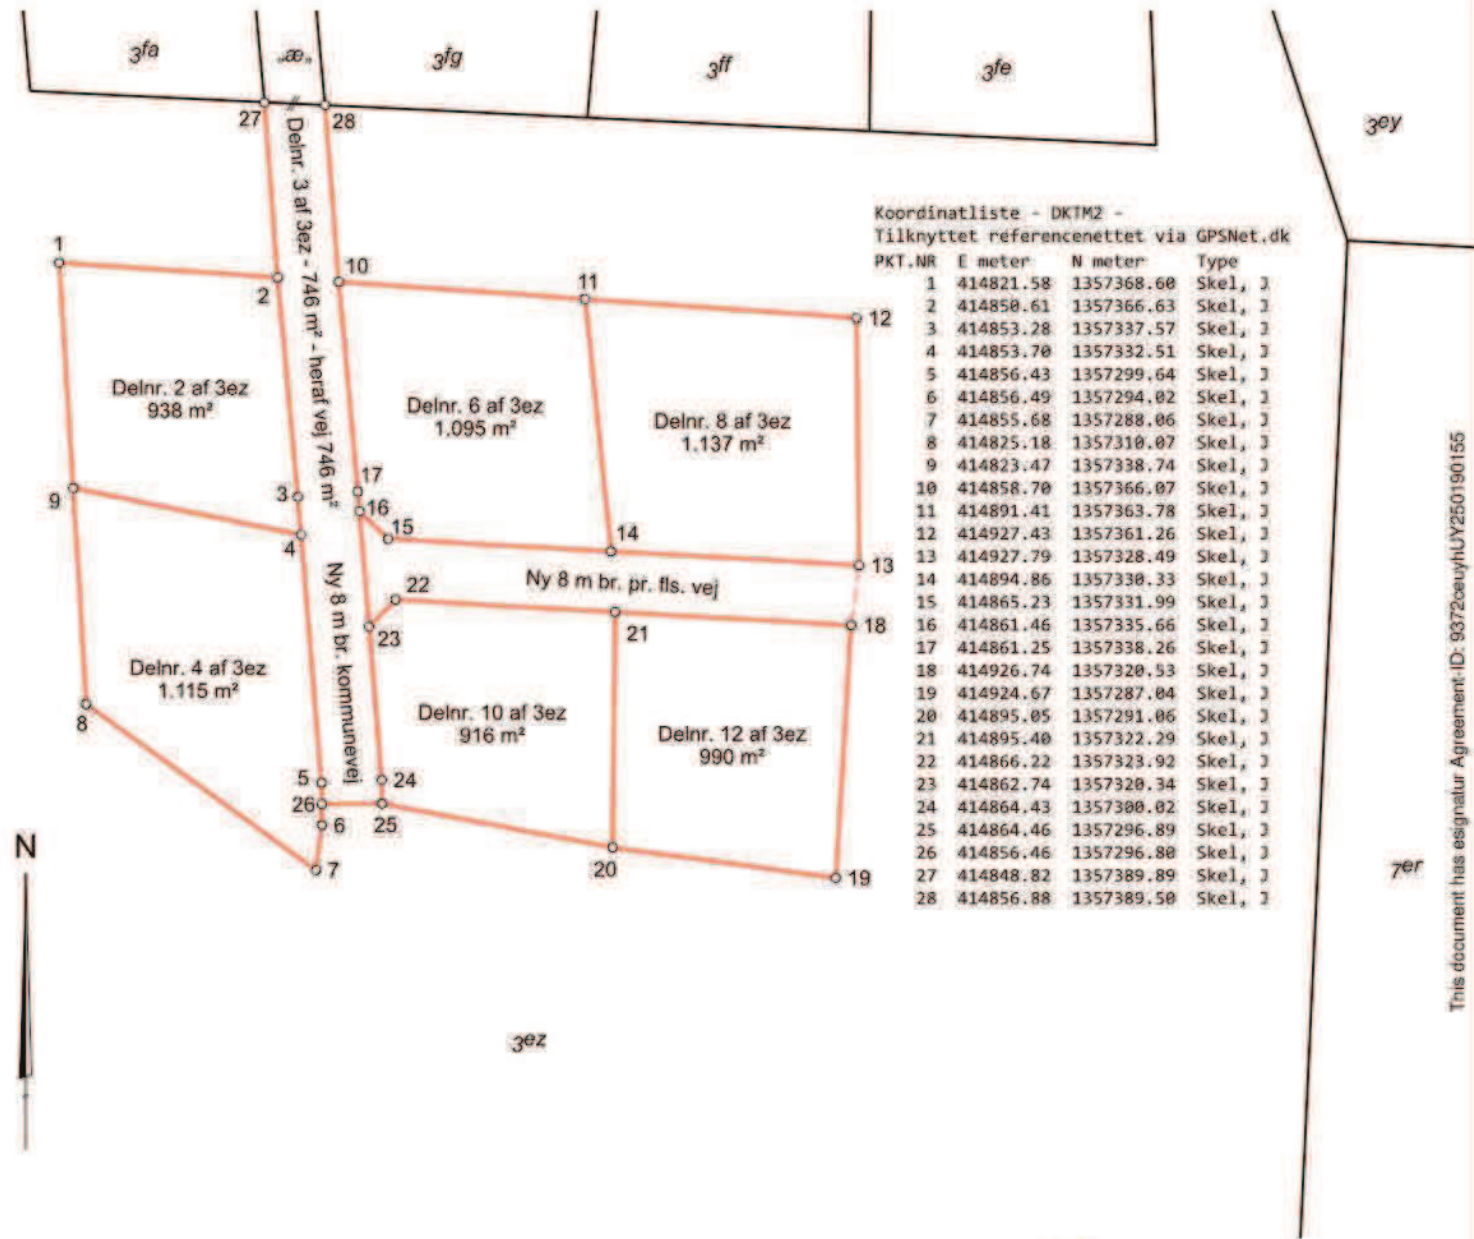

MÅLEBLAD

Karina Thaarup Egebak
Landinspektør



Matr.nr. : 3ez m.fl.
Ejerlav : Østervrå By, Torslev
Ejerlavskode : 551063
Kommune : Frederikshavn
Opmålingsdistrikt : 55-10



Landinspektørfirmaet LE34
Skippergade 32
9900 Frederikshavn
+45 9842 0088

frederikshavn@le34.dk
www.le34.dk

Juni 2023 08.06.2023 297 x 210 1:1000
OPMÅLT UDARBEJDET FORMAT MÅLFORHOLD

2304323 2304323-002-001

PROJEKTNR. TEGNINGSNUMMER | UDG.